


NÁVRH DOPRAVNÉHO RIEŠENIA

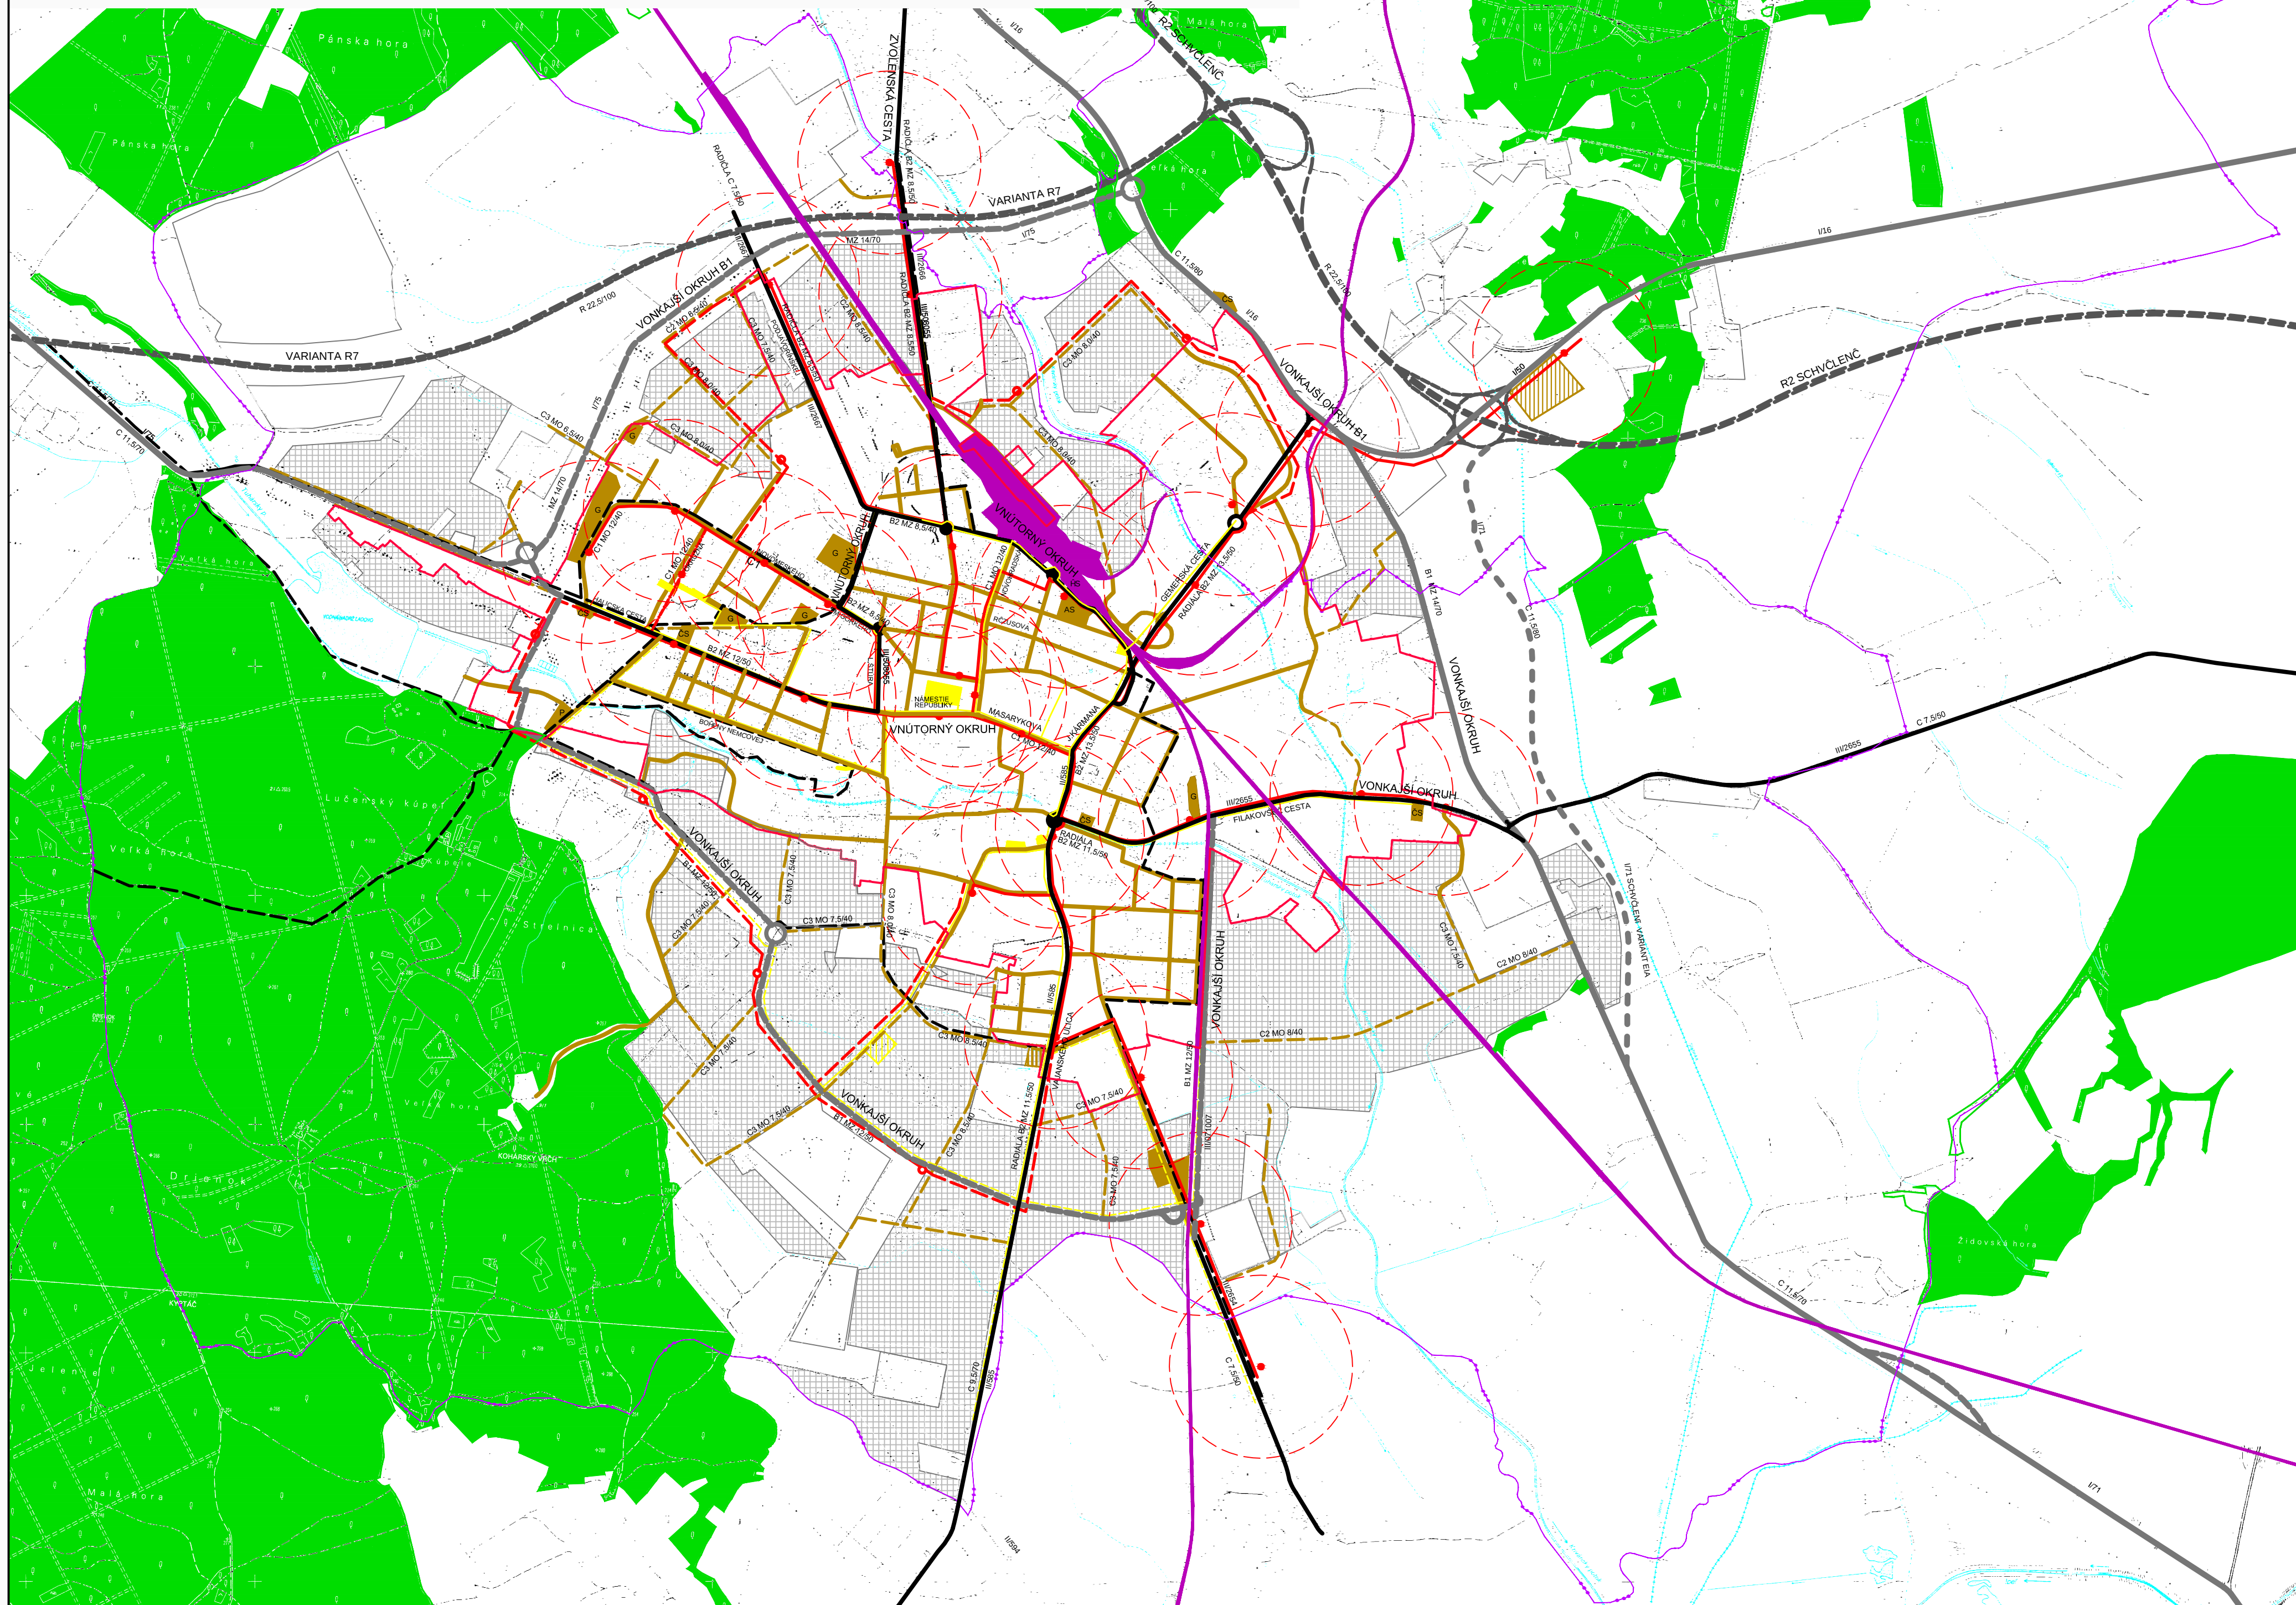


LEGENDA		
STAV	NÚVŠH	VI HOD
HRANICE		
		HRANICA KATASTRÁLNEHO EŽEMIA
		HRANICA RIEČNEHO EŽEMIA
		HRANICA ZASTAVANŔHO EŽEMIA OBCE K 1.1.1990
		HRANICA PAMIAŦKOVEJ ŽŦNY
		HRANICA OCHRANNÉH CH PČSIEH VČETŔHO K DRUHU
		HRANICA URBANISTICKÉHO KRSKU

OBÝTNÉ EŽEMIA		
		PLOCHY RODINNÉH CH DOMOV
		PLOCHY BYTOVŔH CH DOMOV
ZMIEGANÉ EŽEMIA		
		ZMIEGANÉ PLOCHY MESTSKÉHO CENTRA
		ZMIEGANÉ PLOCHY S PREVÁHU OBČANSKEJ VYBAVENOSTI
		PLOCHY OBČANSKEJ VYBAVENOSTI
		PLOCHY EČELOVEJ VYBAVENOSTI
REKREAČNÉ EŽEMIA		
		PLOCHY REKREÁCIE, CESTOVNÉHO RUCHU A ŠPORTU
		PLOCHY ZARIADENÉH AGROTURISTIKU A ŠPORT
		PLOCHY KÉPELOV
		PLOCHY ZCHRADKORSKÝCH A CHATOVŔH CH OSČD
VI ROBNÉ EŽEMIA		
		PLOCHY PRIEMYSELNEJ VI ROBY
		PLOCHY VI ROBNÉ - OBSLUŽNÉH CH AREČLOV
		PLOCHY ZARIADENÁ AREČLOV POĽNOHOSPOĐARSKÉJ VI ROBY

  	PLOCHY ZELENE PLOCHY PARKOVO UPRÁVENEJ ZELENE LESNÉ PLOCHY PLOCHY POHREBSKÉ PLOCHY VEREJNEJ ZELENE VODNÉ PLOCHY A TOKY
  	PLOCHY VEREJNOHO DOPRAVNÉHO A TECHNICKÉHO VYBAVENIA PLOCHY ZARIADENÍ ELEKTRICKEJ PLOCHY ZARIADENÍ POZEMNÝCH KOMUNIKÁCIÍ PLOCHY ZARIADENÍ STATICKEJ DOPRAVY
  	PLOCHY POVRCHOVÝCH ŤAŽIEB PLOCHY ZARIADENÍ PRE ODPADOVÉ HOSPODÁRSTVO PLOCHY ZARIADENÍ PRE VODNÉ HOSPODÁRSTVO
  	PLOCHY ZARIADENÍ PRE ENERGETICKÉ ZARIADENIA PLOCHY VÝROBNÉ CH ZARIADENÍ ELEKTRICKEJ ENERGIE FOTOVOLTAICKÉ ELEKTRONÉ
  	DOPRAVA RI CHLOSTNÉ KOMUNIKÁCIE ZBERNÉ KOMUNIKÁCIE B1 ZBERNÉ KOMUNIKÁCIE B2, B3 OBSLUŽNÉ KOMUNIKÁCIE C1
  	ŽELEZNICE TRATÉ A VLEKY PEGIE KOMUNIKÁCIE A PRIESTRANŠŤ TRASY A ZASTÁVKY MHD CYKLISTICKÉ TRASY

CS				LIERPACIA STANICA
ZS				ŘEZEZNÍČNÁ STANICA
AS				AUTOBUSOVÁ STANICA
G				GARŽE
P				PARKOVIŠČE
D				DOPRAVNÍ VYBAVENOST
TECHNICKÁ INFRASTRUKTURA				
				VTL PLYNOVOD 6,3 MPa
				VTL PLYNOVOD 4,0/2,5 MPa
				VTL PLYNOVOD 0,1/0,3 MPa
				REGULACIČNÁ STANICA
				TRANZITNÍ PLYNOVOD
				MEDIZITČTNÍ PLYNOVOD
				PRODUKTOVODY
				PRÍVŮZČACIE VODOVODOVÉ POTRUBIE
				ROZVŮZČACIE VODOVODOVÉ POTRUBIE
				VODOJEM
				KANALIZAČNÉ KMEŇOVÉ STOKA
				HLAVNÍ KANALIZAČNÝ ZBERAČ
				ČISTIČKA ODPADOVÝCH ČI VOD
				ART-ŽKA STUDNA

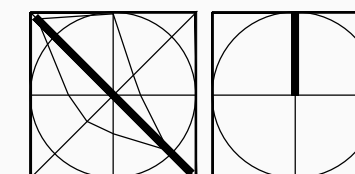

A-U-Planstav, s.r.o.

OSTARČOVATEĽ:	MESTO LUL ENEC, NOVOHRADSKČ 1, 984 01 LUL ENEC	
SPRACOVÁTEĽ:	A-U-PLANSTAV s.r.o., TOMAĎOVSKČ 6, 979 01 RIMAVSKČ SOBOTA	
HLAVNÍ RIEŠITEĽ:	ING. ANNA BRÁGER OVČ. ING. ARCH. ERIK KLAUBERT	
OPRÁVNENÁ OSOBA:	ING. ARCH. VLADIMÍR RAGAN	
DÁTUM:	12. 2018	
ÚZEMNÝ PLÁN MESTA LUČENEC KONCEPT - VARIANT A		MIERKA: 1:10000 ČÍSLO ŠÍKOVNÍKA: K 03
KATASTRÁLNE EZÉMIE: LUL ENEC, OPATOVČ		
OBSAH VI KRESU: NÖVRH DOPRAVNÖHO RIEŠENIA		SADA (ŠÍLO): 01