


ÚZEMNÝ PLÁN MESTA LUČENEC

KONCEPT - VARIANT A

NÁVRH ZÁSOBOVANIA PLYNOM, TEPLOM A TELEKOMUNIKÁCIAMI

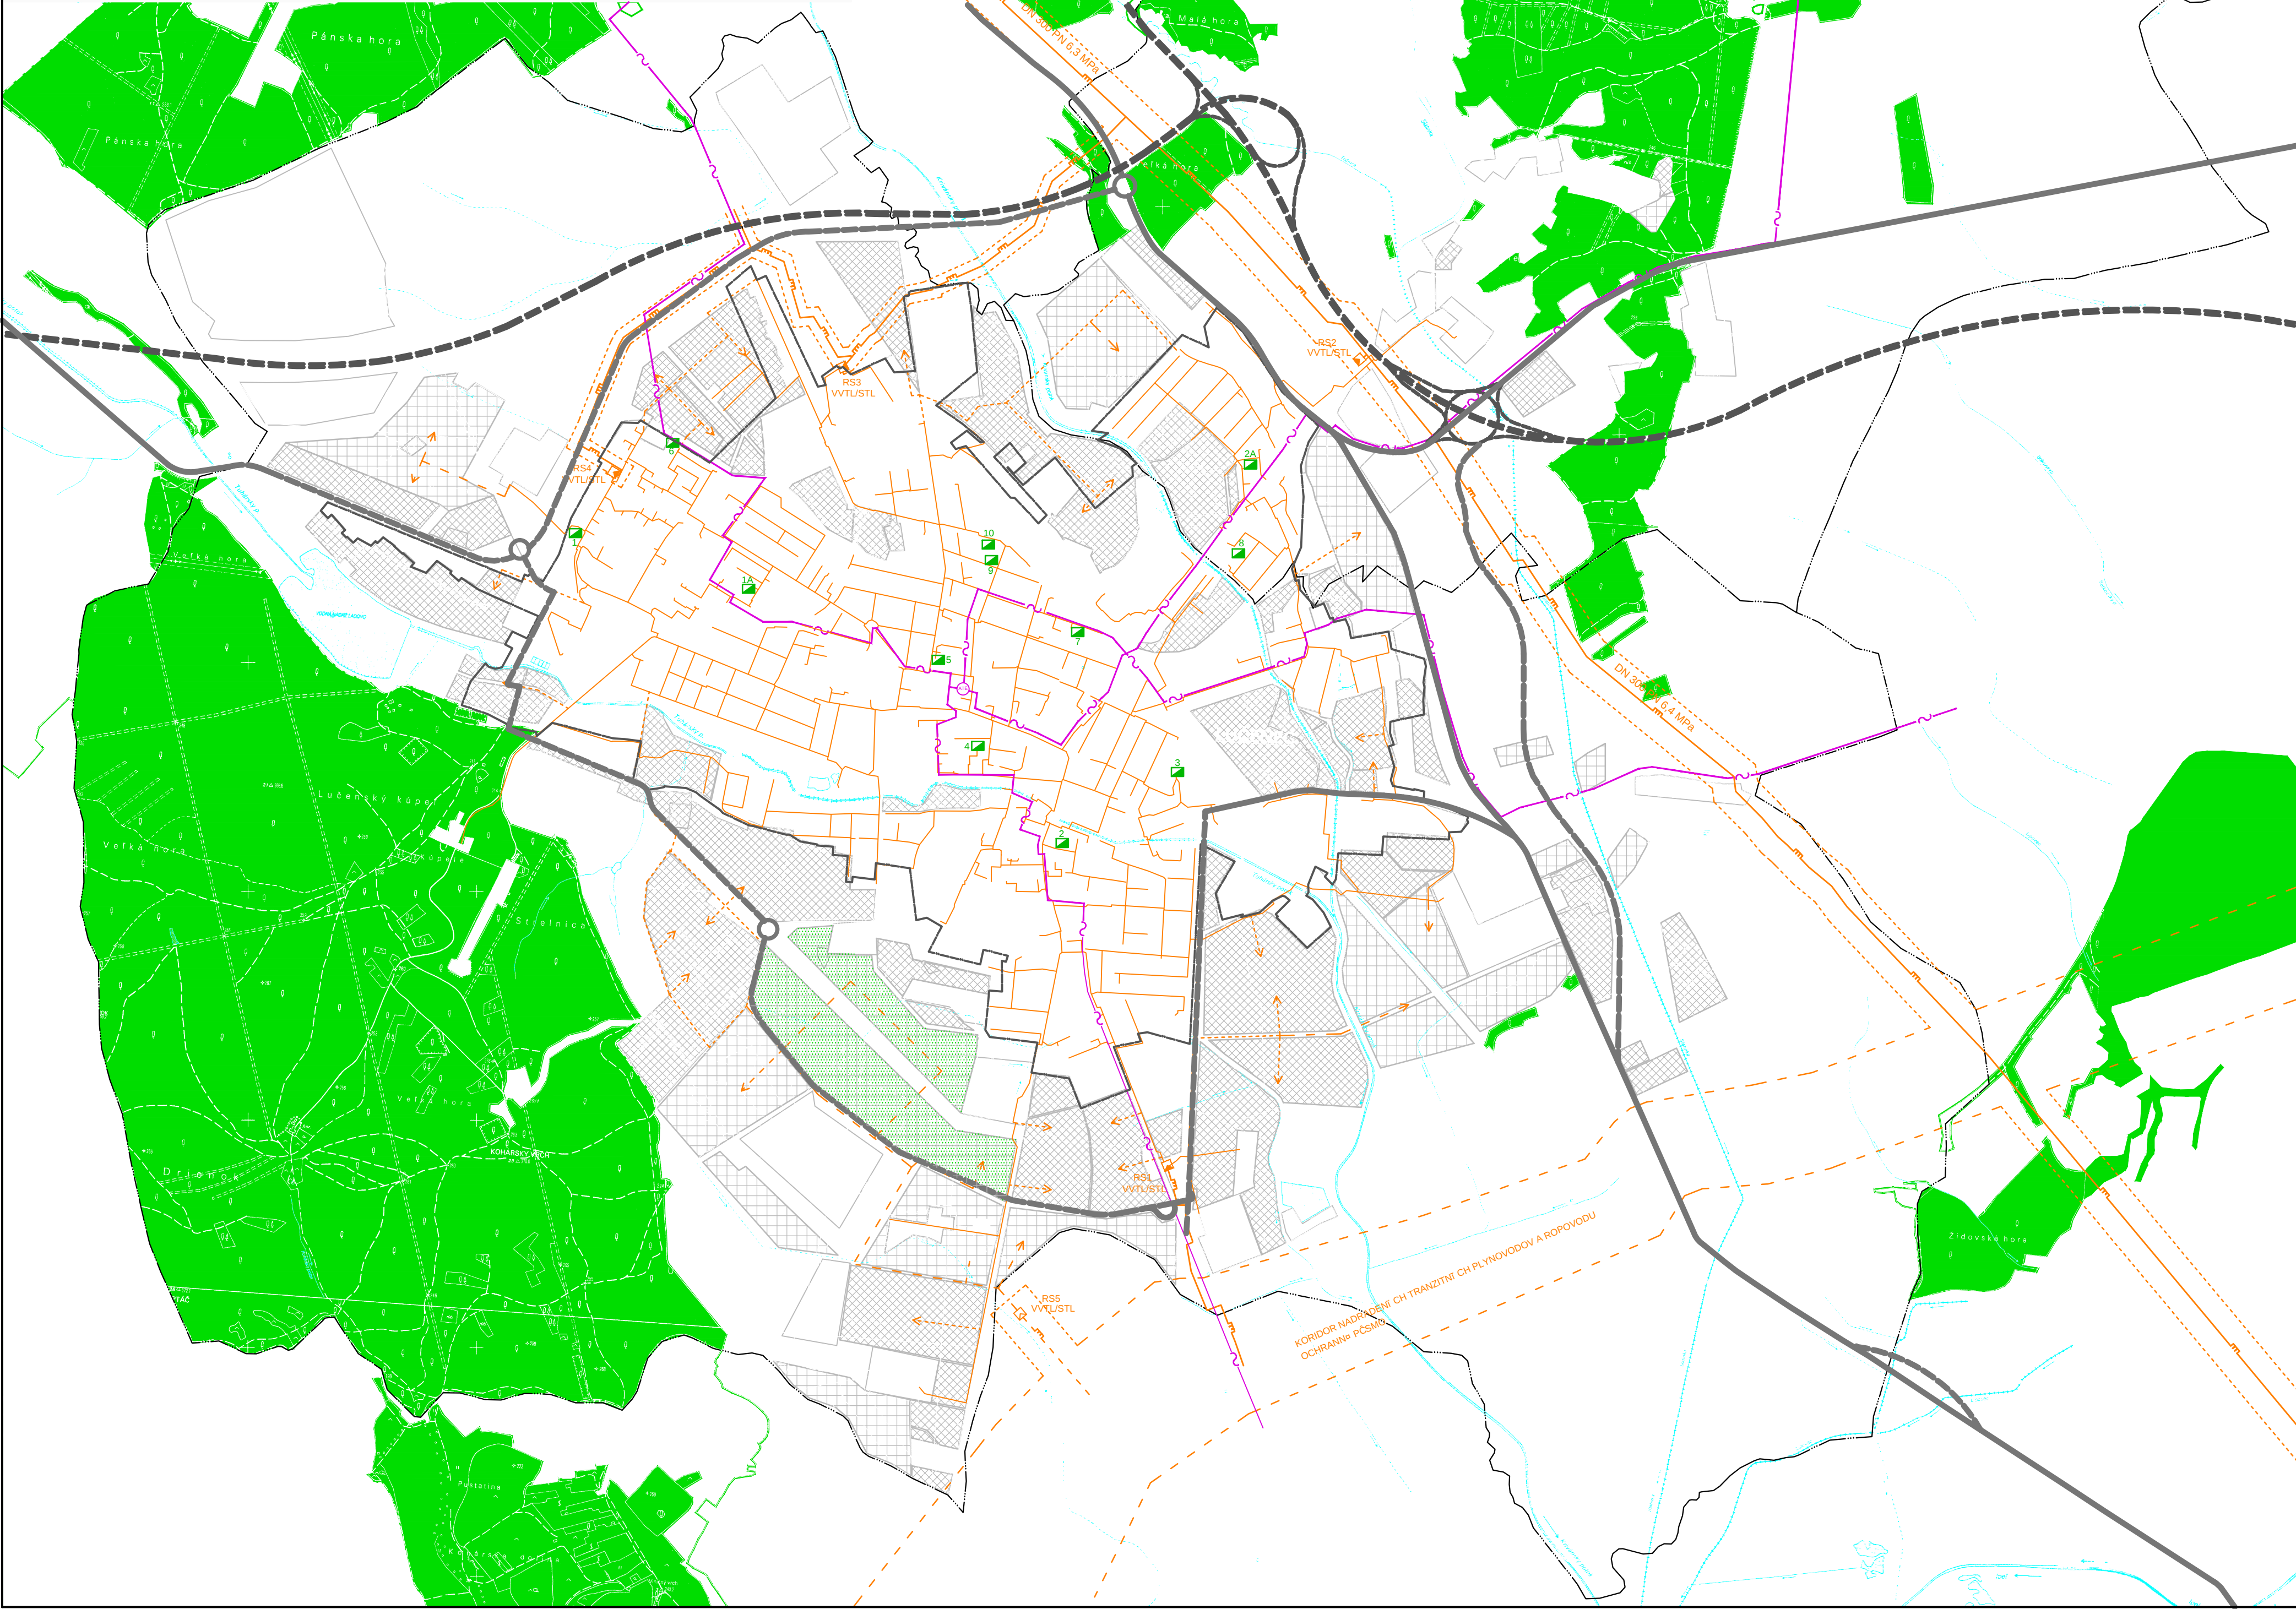

HRANICE		PLOCHY ZELENE		TECHNICKÁ INFRASTRUKTÚRA		ZÁSADY FUNKČNEJ REGULÁCIE	
	HRANICA KATASTRÁLNEHO EŽEMIA		PLOCHY PARKOVO UPRÁVENEJ ZELENE		VZDUŠNÉ VEDENIE ELEKTRICKEJ ENERGIE 110kV	BM ⁰ BI ⁰ VANIE MESTSKÉ ⁰ V RODINNÉ CH DOMOCH	 A-U-Planstav, s.r.o. OBSTARÁVATEL: MESTO LUČENEC, NOVOHRADSKÁ 1, 984 01 LUČENEC SPRACOVATEL: A-U-PLANSTAV s.r.o. TOMAČOVSKÁ 6, 979 01 RIMAVSKÁ SOBOTA HLAVNÝ RIADITEĽ: ING. ARCH. JÁN BARAN, ING. ARCH. ERIK KLAUBERT, OPISOVANÉ OSOBA: ING. ARCH. VLADIMÍR RAGAN DÁTUM: 12.2018 ÚZEMNÝ PLÁN MESTA LUČENEC KONCEPT - VARIANT A KAT. EŽEMIE: LUČENEC, OPATOVČ OBSAH V KRESLE: NÁVRH ZÁSOBOVANIA PLYNOM, TEPLOM A TELEKOMUNIKÁCIAMI MIERKA: 1:10000 (ČÍSLO V KRESLE) K 05 SADA ČÍSLO: 01
	HRANICA RIEČNEHO EŽEMIA		LESNÉ PLOCHY		VZDUŠNÉ VEDENIE ELEKTRICKEJ ENERGIE 22kV	BM ⁰ BI ⁰ VANIE MESTSKÉ ⁰ V BYTOVÝ CH DOMOCH	
	HRANICA ZASTAVANÉHO EŽEMIA OBCE K 1.1.1990		PLOCHY POHREBISK		KÖBLOVÉ VEDENIE ELEKTRICKEJ ENERGIE 22kV	BM ⁰ BI ⁰ VANIE VIDIECKE V RODINNÉ CH DOMOCH	
	HRANICA PAMIAJKOVEJ ZÓN		PLOCHY POĽNOHOSPODÁRSKY VYUŽÍVANÍ CH PLOCH		TRANSFORMOVÝ A, TRANSFORMÁTOR	ZC ZMIEGANÉ PLOCHY MESTSKÉHO CENTRA	
	HRANICA OCHRANNÉ CH PČSIEM VŽETKÉHO DRUHU		VODNÉ PLOCHY A TOKY		VVTĽ PLYNOVOD PRÍPOJKA	ZM ZMIEGANÉ PLOCHY S PREVAHOU OBLIANSKEJ VYBAVENOSTI	
	HRANICA URBANISTICKÉHO OKRSKU		PLOCHY ZARIADENÉ ŽELEZNICE		STĽ PLYNOVOD	OV PLOCHY ZŤKADNEJ OBLIANSKEJ VYBAVENOSTI	
	OSYTNÉ EŽEMIA		PLOCHY ZARIADENÉ POZEMNÍ CH KOMUNIKÁCIE		REGULÁČNÁ STANICA	AG PLOCHY ZARIADENÉ PRE AGROTURISTIKU A ĽPORT	
	PLOCHY RODINNÉ CH DOMOV		PLOCHY ZARIADENÉ POZEMNÍ CH KOMUNIKÁCIE		OCHRANNÉ PČSMO KORIDORU TRANZITNÉHO PLYNOVODU	VP PLOCHY PRIEMYSELNEJ VÍ ROBY	
	PLOCHY BYTOVÝ CH DOMOV		PLOCHY ZARIADENÉ STATICKÉJ DOPRAVY		OCHRANNÉ PČSMO VVTĽ PLYNOVODU	VD PLOCHY VÍ ROBO - OBLUHNÍ CH AREČLOV	
	ZMIEGANÉ EŽEMIA		PLOCHY POVRCHOVEJ ŠÁRBY		TEPELNÉ ZDROJ	PV PLOCHY ZARIADENIA AREČLOV POĽNOHOSPODÁRSKEJ VÍ ROBY	
	ZMIEGANÉ PLOCHY MESTSKÉHO CENTRA		PLOCHY ZARIADENÉ PRE ODPAOVÉ ⁰ HOSPODČRSTVO		LOKALITA VYKUROVANČ Z CTZ	DT PLOCHY REKREČIE, ČESTOVNÉHO RUCHU A ĞPORTU	 A-U-Planstav, s.r.o. OBSTARÁVATEL: MESTO LUČENEC, NOVOHRADSKÁ 1, 984 01 LUČENEC SPRACOVATEL: A-U-PLANSTAV s.r.o. TOMAČOVSKÁ 6, 979 01 RIMAVSKÁ SOBOTA HLAVNÝ RIADITEĽ: ING. ARCH. JÁN BARAN, ING. ARCH. ERIK KLAUBERT, OPISOVANÉ OSOBA: ING. ARCH. VLADIMÍR RAGAN DÁTUM: 12.2018 ÚZEMNÝ PLÁN MESTA LUČENEC KONCEPT - VARIANT A KAT. EŽEMIE: LUČENEC, OPATOVČ OBSAH V KRESLE: NÁVRH ZÁSOBOVANIA PLYNOM, TEPLOM A TELEKOMUNIKÁCIAMI MIERKA: 1:10000 (ČÍSLO V KRESLE) K 05 SADA ČÍSLO: 01
	ZMIEGANÉ PLOCHY S PREVAHOU OBLIANSKEJ VYBAVENOSTI		PLOCHY ZARIADENÉ PRE VODNÉ ⁰ HOSPODČRSTVO		DIAKOVÍ OPTICKÍ KČBEL	OV PLOCHY ZŤKADNEJ OBLIANSKEJ VYBAVENOSTI	
	PLOCHY OBLIANSKEJ VYBAVENOSTI		PLOCHY ZARIADENÉ PRE ENERGETICKÉ ⁰ ZARIADENIA		PRIVÓZACIE VODOVODNÉ ⁰ POTRUBIE	AG PLOCHY ZARIADENÉ PRE AGROTURISTIKU A ĽPORT	
	PLOCHY ÉČELOVEJ VYBAVENOSTI		PLOCHY ZARIADENÉ PRE ENERGETICKÉ ⁰ ZARIADENIA		ROZVÓZACIE VODOVODNÉ ⁰ POTRUBIE	VP PLOCHY PRIEMYSELNEJ VÍ ROBY	
	REKREČNÉ EŽEMIA		FOTOVOLTAICKÉ ⁰ ELEKTRČRNE		VODOJEM	VD PLOCHY VÍ ROBO - OBLUHNÍ CH AREČLOV	
	PLOCHY REKREČIE, ČESTOVNÉHO RUCHU A ĞPORTU		RI ČHOĽSTNÉ KOMUNIKÁCIE NČVRH		KANALIZÁČNÉ KMEFÍ OVC STOKA	PV PLOCHY ZARIADENIA AREČLOV POĽNOHOSPODÁRSKEJ VÍ ROBY	
	PLOCHY ZARIADENÉ PRE AGROTURISTIKU A ĞPORT		ZBERNÉ KOMUNIKÁCIE B1		HLAVNÍ KANALIZÁČNÍ ZBERAL	DT PLOCHY REKREČIE, ČESTOVNÉHO RUCHU A ĞPORTU	
	PLOCHY KÉPEČOV		HLAVNÍ KOMUNIKÁCIE B2		LISTÍKA ODPAOVÍ CH VBD	OV PLOCHY ZŤKADNEJ OBLIANSKEJ VYBAVENOSTI	
	PLOCHY ZŤHRADČRSKYCH A CHATOVI CH OČČD		OBLUHNÉ KOMUNIKÁCIE C1		ART=ZKA STUDI A	AG PLOCHY ZARIADENÉ PRE AGROTURISTIKU A ĽPORT	
	PLOCHY ZŤHRADČRSKYCH A CHATOVI CH OČČD		ÉČELEZNICE NČ TRATE A VLEČKY		ROZVÓZOVÉ PLOCHY	VP PLOCHY PRIEMYSELNEJ VÍ ROBY	
	PLOCHY VÍ ROBO - OBLUHNÍ CH AREČLOV					VD PLOCHY VÍ ROBO - OBLUHNÍ CH AREČLOV	
	PLOCHY ZARIADENIA AREČLOV POĽNOHOSPODÁRSKEJ VÍ ROBY					PV PLOCHY ZARIADENIA AREČLOV POĽNOHOSPODÁRSKEJ VÍ ROBY	