ÚZEMNÝ PLÁN MESTA LUČENEC

KONCEPT - VARIANT B

NÁVRH ZÁSOBOVANIA ELEKTRICKOU ENERGIOU

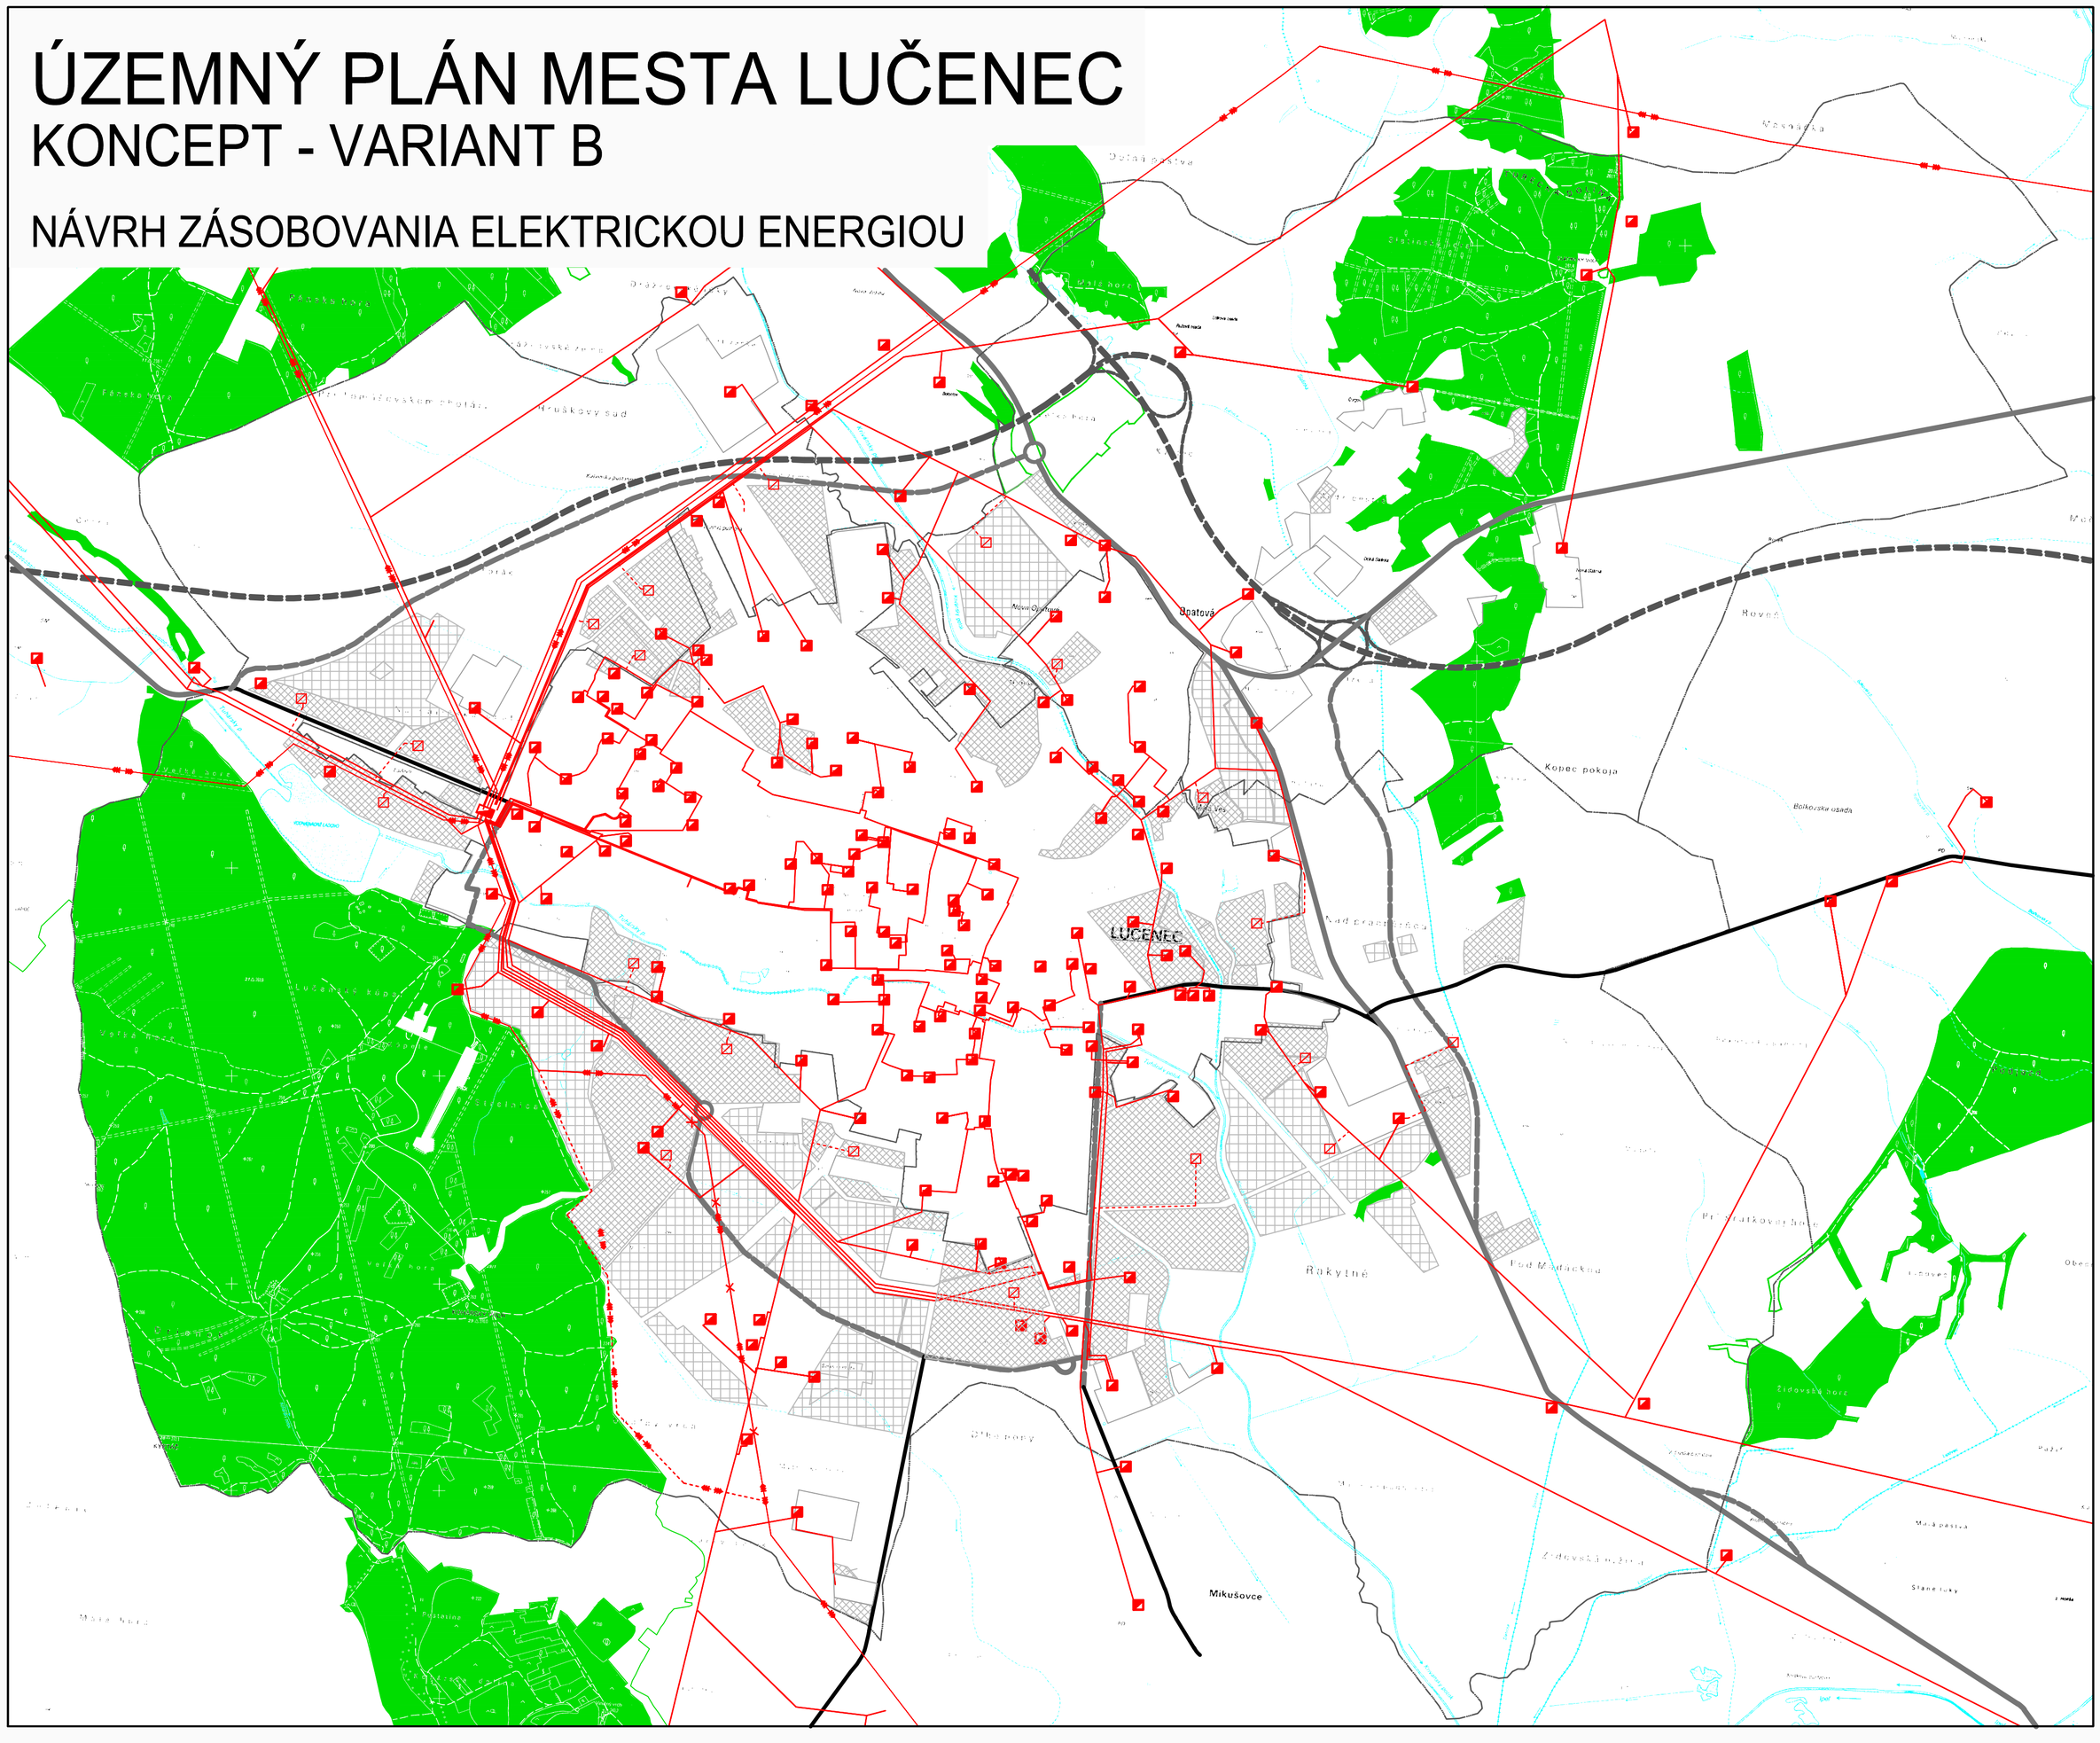

HRANICE STAV / NÚVRH / VÝHLAD

- HRANICA KATASTRÁLNEHO ÚZEMIA
- HRANICA RIEŠENÉHO ÚZEMIA
- HRANICA ZASTAVANÉHO ÚZEMIA OBCE K 1.1.1990
- HRANICA PAMIATKOVEJ ZÓNY
- HRANICA OCHRANNÝCH PÁSIEM VÝSTAVBY DRUHU
- HRANICA URBANISTICKÉHO OKRSKU

OBYTNÉ ÚZEMIA

- PLOCHY RODINNÝCH DOMOV
- PLOCHY BYTOVÝCH DOMOV

ZMIEŠANÉ ÚZEMIA

- ZMIEŠANÉ PLOCHY MESTSKÉHO CENTRA
- ZMIEŠANÉ PLOCHY S PREVAHOU OBČIANSKEJ VYBAVENOSTI
- PLOCHY OBČIANSKEJ VYBAVENOSTI
- PLOCHY ÚČELOVEJ VYBAVENOSTI

REKREAČNÉ ÚZEMIA

- PLOCHY REKREÁCIE, CESTOVNÉHO RUCHU A ŠPORTU
- PLOCHY ZARIADENÍ PRE AGROTURISTIKU A ŠPORT
- PLOCHY KÚPEĽOV
- PLOCHY ZÁHRADÁRSKYCH A CHATOVÝCH OSÍD

VÝROBNE ÚZEMIA

- PLOCHY PRIEMYSELNEJ VÝROBY
- PLOCHY VÝROBNO - OBSLUŽNÝCH AREÁLOV
- PLOCHY ZARIADENÍ AREÁLOV POĽNOHOSPODÁRSKEJ VÝROBY

PLOCHY ZELENE

- PLOCHY PARKOVO UPRAVENEJ ZELENE
- LESNÉ PLOCHY
- PLOCHY POHREBÍSK
- PLOCHY POĽNOHOSPODÁRSKY VYUŽÍVANÝCH PLÔCH
- VODNÉ PLOCHY A TOKY

PLOCHY VEREJNÉHO DOPRAVNEHO A TECHNICKÉHO VYBAVENIA

- PLOCHY ZARIADENÍ ŽELEZNÍC
- PLOCHY ZARIADENÍ POZEMNÝCH KOMUNIKÁCIÍ
- PLOCHY ZARIADENÍ STATICKEJ DOPRAVY
- PLOCHY POVRCHOVEJ ŤAŽBY
- PLOCHY ZARIADENÍ PRE ODPADOVÉ HOSPODÁRSTVO
- PLOCHY ZARIADENÍ PRE VODNÉ HOSPODÁRSTVO
- PLOCHY ZARIADENÍ PRE ENERGETICKÉ ZARIADENIA
- PLOCHY ZARIADENÍ PRE ENERGETICKÉ ZARIADENIA FOTOVOLTAICKÉ ELEKTRÁRNE

DOPRAVA

- RÝCHLOSTNÉ KOMUNIKÁCIE NÚVRH
- ZBERNÉ KOMUNIKÁCIE B1
- ZBERNÉ KOMUNIKÁCIE B2
- OBSLUŽNÉ KOMUNIKÁCIE C1
- ŽELEZNIČNÉ TRATE A VLEČKY

TECHNICKÁ INFRAŠTRUKTÚRA

- VZDUŠNÉ VEDENIE ELEKTRICKEJ ENERGIE 110kV
- ZRUŠENIE VEDENIA ELEKTRICKEJ ENERGIE 110kV
- VEDENIE ELEKTRICKEJ ENERGIE 22kV
- TRANSFORMOVŇA, TRANSFORMÁTOR
- TEPELNÝ ZDROJ
- VTL PLYNOVOD 6,3 MPa
- VTL PLYNOVOD 4,0/2,5 MPa
- VTL PLYNOVOD 0,1/0,3 MPa
- REGULAČNÁ STANICA
- TRANZITNÝ PLYNOVOD
- MEDZINÁRODNÝ PLYNOVOD
- PRODUKTOVODY
- PRÍVÁDZACIE VODOVODNÉ POTRUBIE
- ROZVÁDZACIE VODOVODNÉ POTRUBIE
- VODOJEM
- KANALIZAČNÁ ČOVÁ STOKA
- HLAVNÝ KANALIZAČNÝ ZBERAČ
- ČISTIČKA ODPADOVÝCH VÔD
- ARTÉZSKA STUDŇA
- ROZVOJOVÉ PLOCHY

ZÁSADY FUNKČNÉJ REGULÁCIE

- BMr BÝVANIE MESTSKÉ V RODINNÝCH DOMOCH
- BMb BÝVANIE MESTSKÉ V BYTOVÝCH DOMOCH
- BV BÝVANIE VIDIECKE V RODINNÝCH DOMOCH
- ZC ZMIEŠANÉ PLOCHY MESTSKÉHO CENTRA
- ZM ZMIEŠANÉ PLOCHY S PREVAHOU OBČIANSKEJ VYBAVENOSTI
- OV PLOCHY ZÁKLADNEJ OBČIANSKEJ VYBAVENOSTI
- AG PLOCHY ZARIADENÍ PRE AGROTURISTIKU A ŠPORT
- VP PLOCHY PRIEMYSELNEJ VÝROBY
- VD PLOCHY VÝROBNO - OBSLUŽNÝCH AREÁLOV
- PV PLOCHY ZARIADENÍ AREÁLOV POĽNOHOSPODÁRSKEJ VÝROBY
- GR PLOCHY REKREÁCIE, CESTOVNÉHO RUCHU A ŠPORTU
- DT PLOCHY DOPRAVNEJ A TECHNICKEJ VYBAVENOSTI ÚZEMIA
- VZ PLOCHY VEREJNEJ ZELENE
- P PLOCHY PARKOVEJ ZELENE
- HZ PLOCHY HOSPODÁRSKEJ ZELENE - ZÁHRADKÁRSKE OSADY
- C PLOCHY CINTORÍNOV
- ÚV PLOCHY ÚČELOVEJ VYBAVENOSTI
- OH PLOCHY ZARIADENÍ PRE ODPADOVÉ HOSPODÁRSTVO
- VE PLOCHY VÝROBNÝCH ZARIADENÍ ELEKTRICKEJ ENERGIE - FOTOVOLTAICKÉ ELEKTRÁRNE, VODNÉ ELEKTRÁRNE A POD.

A-U-Planstav, s.r.o.

OBSTARÁVATEĽ:	MESTO LUČENEC, NOVOHRADSKÁ 1, 984 01 LUČENEC
SPRACOVATEĽ:	A-U-PLANSTAV,s.r.o., TOMÁŠOVSKÁ 6, 979 01 RIMAVSKÁ SOBOTA
HLAVNÝ RIEŠITEĽ:	ING.PAVEL HRIVŇÁK, ING.ARCH. ERIK KLAUBERT,
OPRÁVNENÁ OosoBA:	ING.ARCH.VLADIMÍR RAGAN
DÁTUM:	12.2018
ÚZEMNÝ PLÁN MESTA LUČENEC KONCEPT - VARIANT B	MIERKA: 1:10000
KAT.ÚZEMIE: LUČENEC, OPATOVÁ	ČÍSLO VÝKRESU: K 04
OBSAH VÝKRESU: NÁVRH ZÁSOBOVANIA ELEKTRICKOU ENERGIOU	SADA ČÍSLO: 01