


NÁVRH ZÁSOBOVANIA PLYNOM, TEPLOM A TELEKOMUNIKÁCIAMI

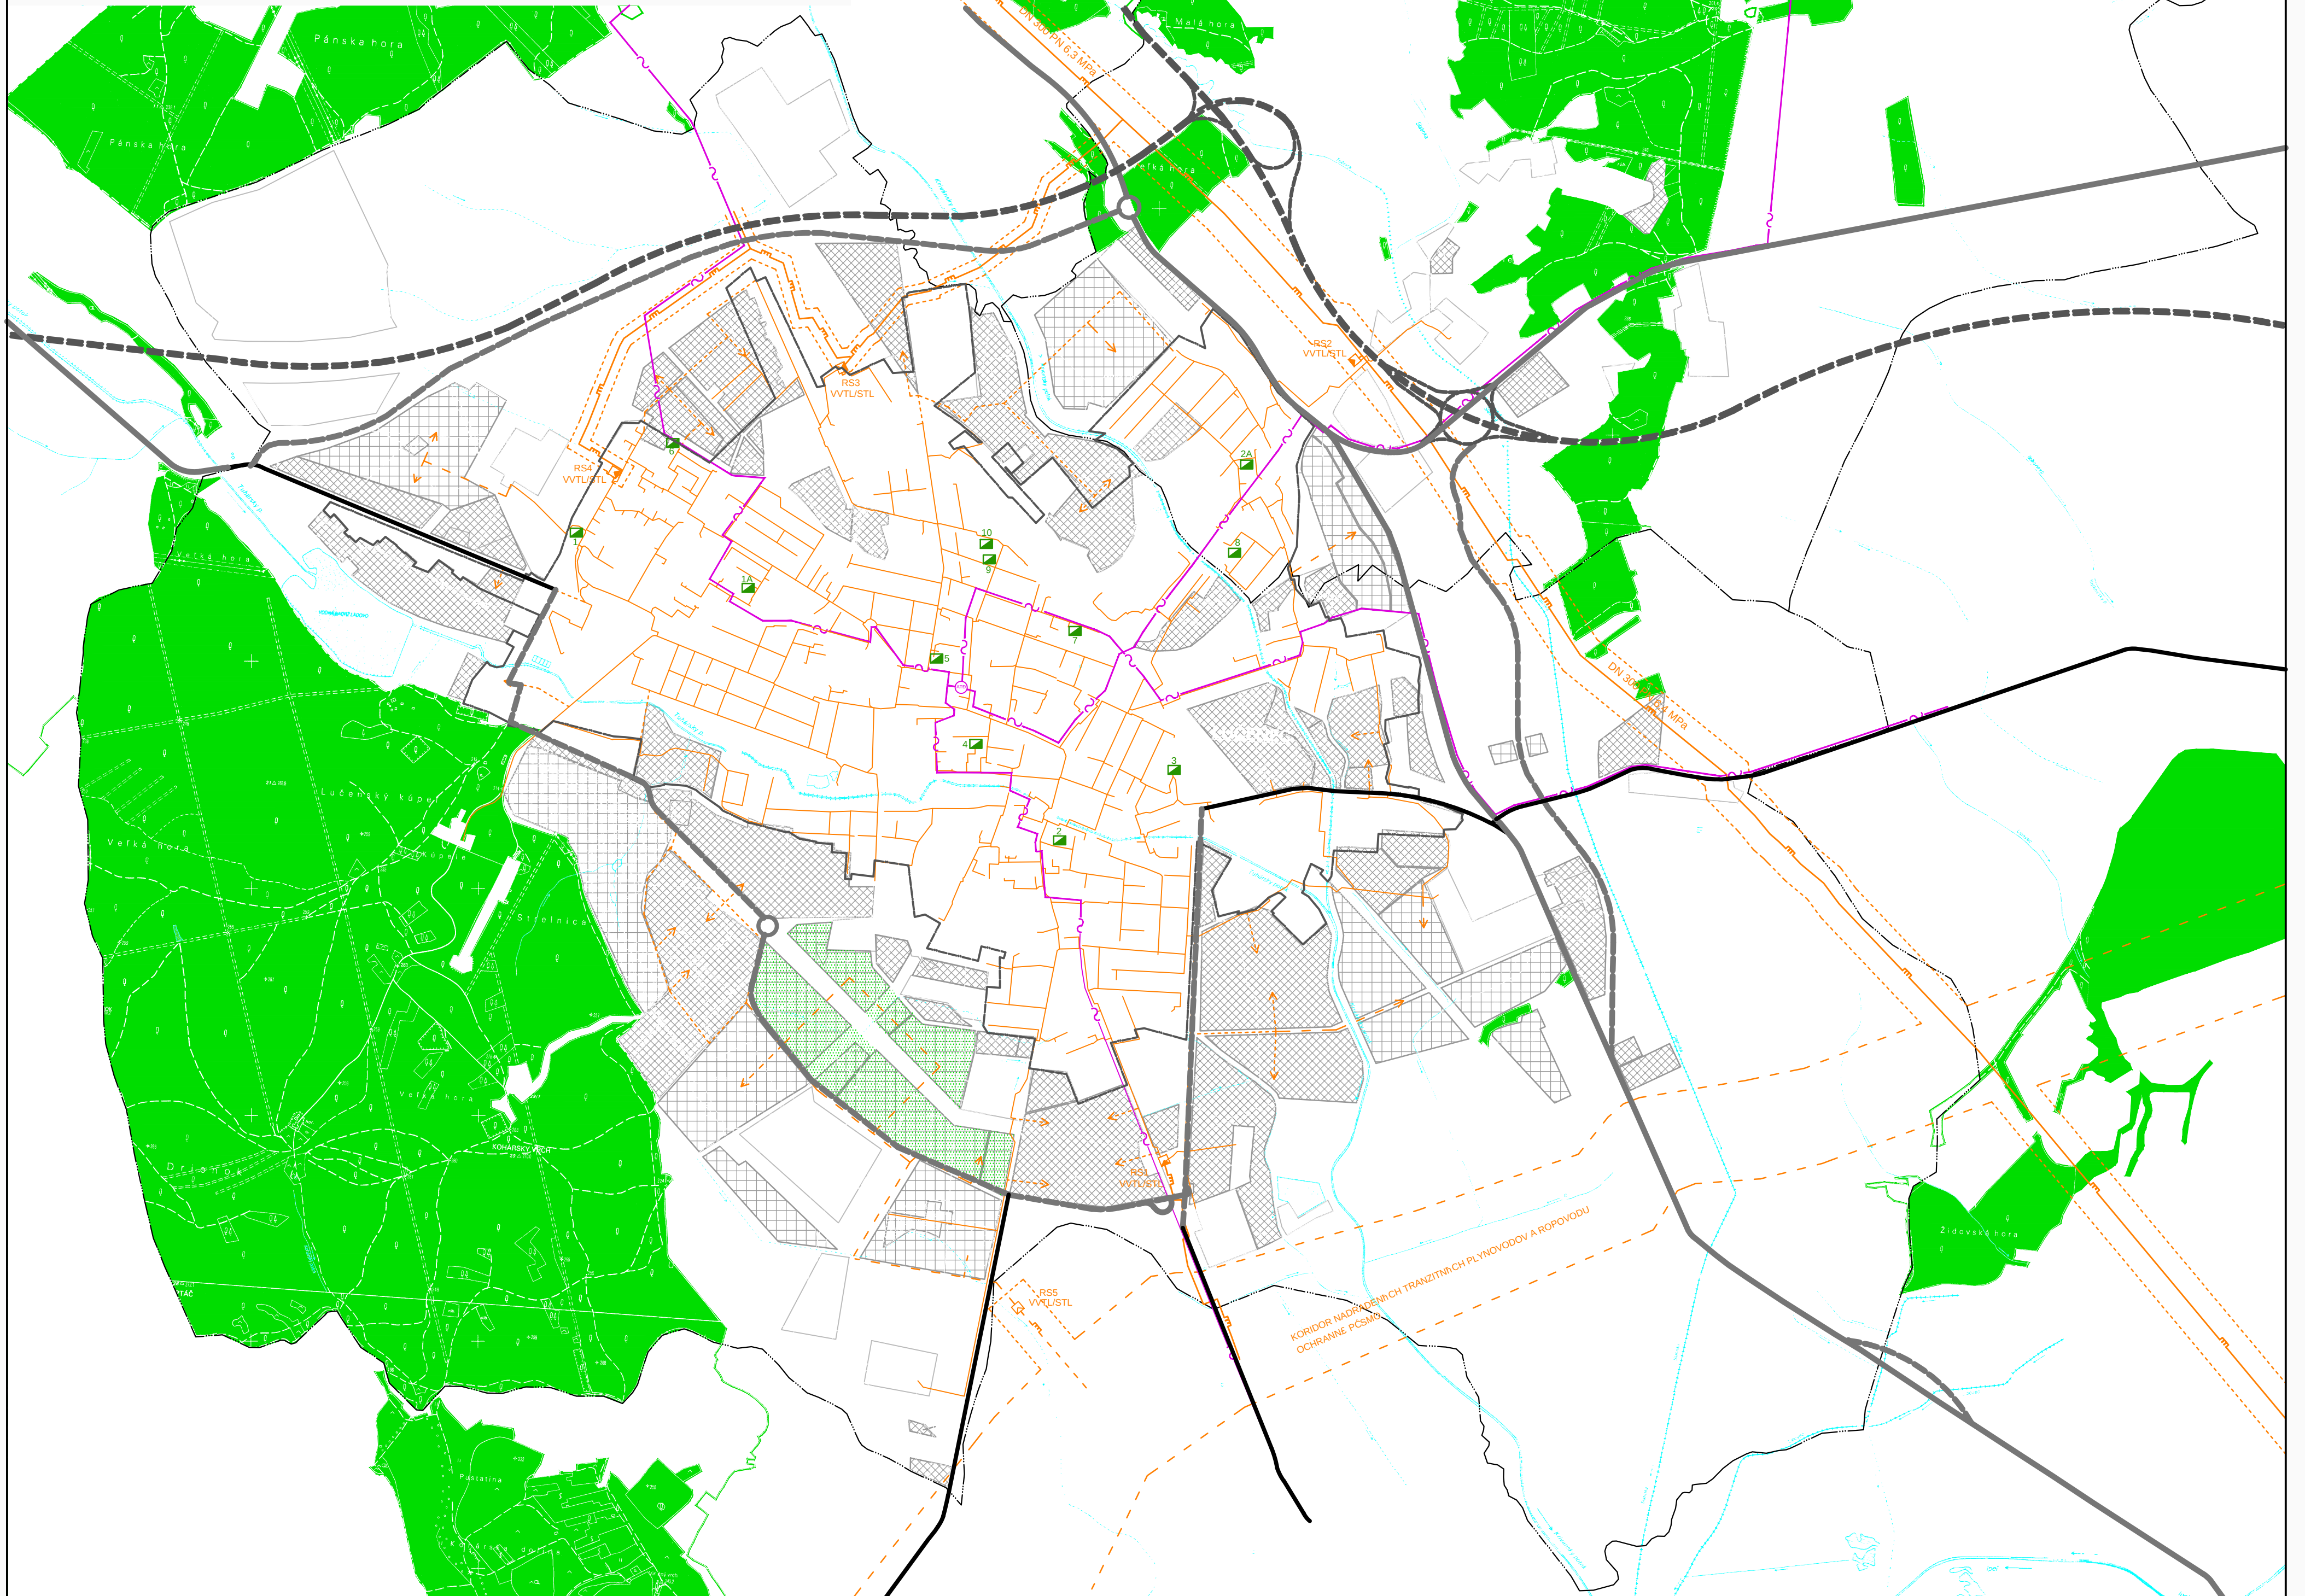

HRANICE				HRANICA KATASTRÁLNEHO OZEMIA
				HRANICA RIEČNEHO OZEMIA
				HRANICA ZASTAVANÉHO OZEMIA OBCE K 1.1.1990
				HRANICA PAMIAŤKOVEJ ZE NY
				HRANICA OCHRANNÝCH PÁSIEM VETKEJHO DRUHU
				HRANICA URBANISTICKEJO OKRSKU
ZASTAVANÉ PLOCHY				
ROZVOJOVE PLOCHY				ROZVOJOVE PLOCHY
OSTŔNE OZEMIA				PLOCHY RODINNÝCH DOMOV
				PLOCHY BYTOVÝCH DOMOV
ZMIEŠANÉ OZEMIA				ZMIEŠANÉ PLOCHY MESTSKÉJO CENTRA
				ZMIEŠANÉ PLOCHY S PREVAHOU OBLIANSKEJ VYBAVENOSTI
				PLOCHY OBLIANSKEJ VYBAVENOSTI
				PLOCHY BLÍZKOVEJ VYBAVENOSTI
REKREÁČNE OZEMIA				PLOCHY REKREÁCIE, CESTOVNEJO RUCHU A ŠPORTU
				PLOCHY ZARIADENÍPRE AGROTURISTIKU A ŠPORT
				PLOCHY KÚPELOV
				PLOCHY ZÓHRADKORSÝCH A ČATOVÝCH OSÁD

[illegible]

TECHNICKÉ INFRAŠTRUKTURA			VZDUŠNÉ VEDENIE ELEKTRICKEJ ENERGIE 110KV
			VZDUŠNÉ VEDENIE ELEKTRICKEJ ENERGIE 22KV
RDBY			KÁBLOVE VEDENIE ELEKTRICKEJ ENERGIE 22KV
			TRANSFORMOVACIA, TRANSFORMATOR
			VTL PLYNOVOD PRÍPOJKA
			STL PLYNOVOD
			REGULÁČNÁ STANICA
			OCHRANNE PČSMO KORIDORU TRANZITNEHO VODOVODU
			OCHRANNE PČSMO VVTL PLYNOVODU
			TEPELNÝ ZDROJ
			LOKALITA VYKUROVANÝCH CZT
			DIAGNÓZA OPTICKÝCH KÁBLOV
			PRÍVŤZDÁCIE VODOVODNÉ POTRUBIE
			ROZVŤZDÁCIE VODOVODNÉ POTRUBIE
			VODOJEM
			KANALIZÁČNÉ KMEŤOVÉ STOKA
			HLAVNÁ KANALIZÁCIA, NÁ ZBERAČ
			LIŠTILKA ODPAADOVÝCH VŤD
			ARTÉZSKA STUDŤA
			ROZVOJOVÉ PLOCHY

ZŠADY FUNKČNEJ REGULÁCIE
 BMH BRANIE MESTSKÉ V RODINNÝCH DOMOCH
 BMD BRANIE MESTSKÉ V BYTOVÝCH DOMOCH
 BV BRANIE VÍDECKÉ V RODINNÝCH DOMOCH
 ZC ZMIEGANE PLOCHY MESTSKÉHO CENTRA
 ZM ZMIEGANE PLOCHY S PREVAHOU OBLIANSKEJ VYBAVENOSTI
 OV PLOCHY ZOKLADNEJ OBLIANSKEJ VYBAVENOSTI
 AG PLOCHY ZARIADENÉPRE AGROTURISTIKU A ĽORT
 VP PLOCHY PRIEMYSELNEJ VHROBY
 VD PLOCHY VHROBNO - OBSLUHŇNCH AREĽOV
 PV PLOCHY ZARIADENÁ AREĽOV POONHOHOPODRŠKEJ VHROBY
 GR PLOCHY REKREÁCIE, CESTOVNEHO RUCHU A ĽORTU
 DT PLOCHY DOPRAVNEJ A TECHNICKEJ VYBAVENOSTI DZEMIA
 VZ PLOCHY VEREJNEJ ZELENÉ
 P PLOCHY PARKOVEJ ZELENÉ
 HZ PLOCHY HOSPODĽRSKEJ ZELENÉ - ZHĽRADKĽRSKE OSADY
 C PLOCHY CINTORNOV
 DV PLOCHY BLĽEVEJ VYBAVENOSTI
 OH PLOCHY ZARIADENÉPRE ODPADOVE HOSPODĽRSTVO
 VE PLOCHY VHROBŇNCH ZARIADENÉELEKTRICKEJ ENERGIE - FOTOVOLTÁICKÉ, ELEKTRĽRNE, VODNÉ, ELEKTRĽRNE A P.O.D.

