ÚZEMNÝ PLÁN MESTA LUČENEC
KONCEPT - VARIANT B

NÁVRH VODNÉHO HOSPODÁRSTVA

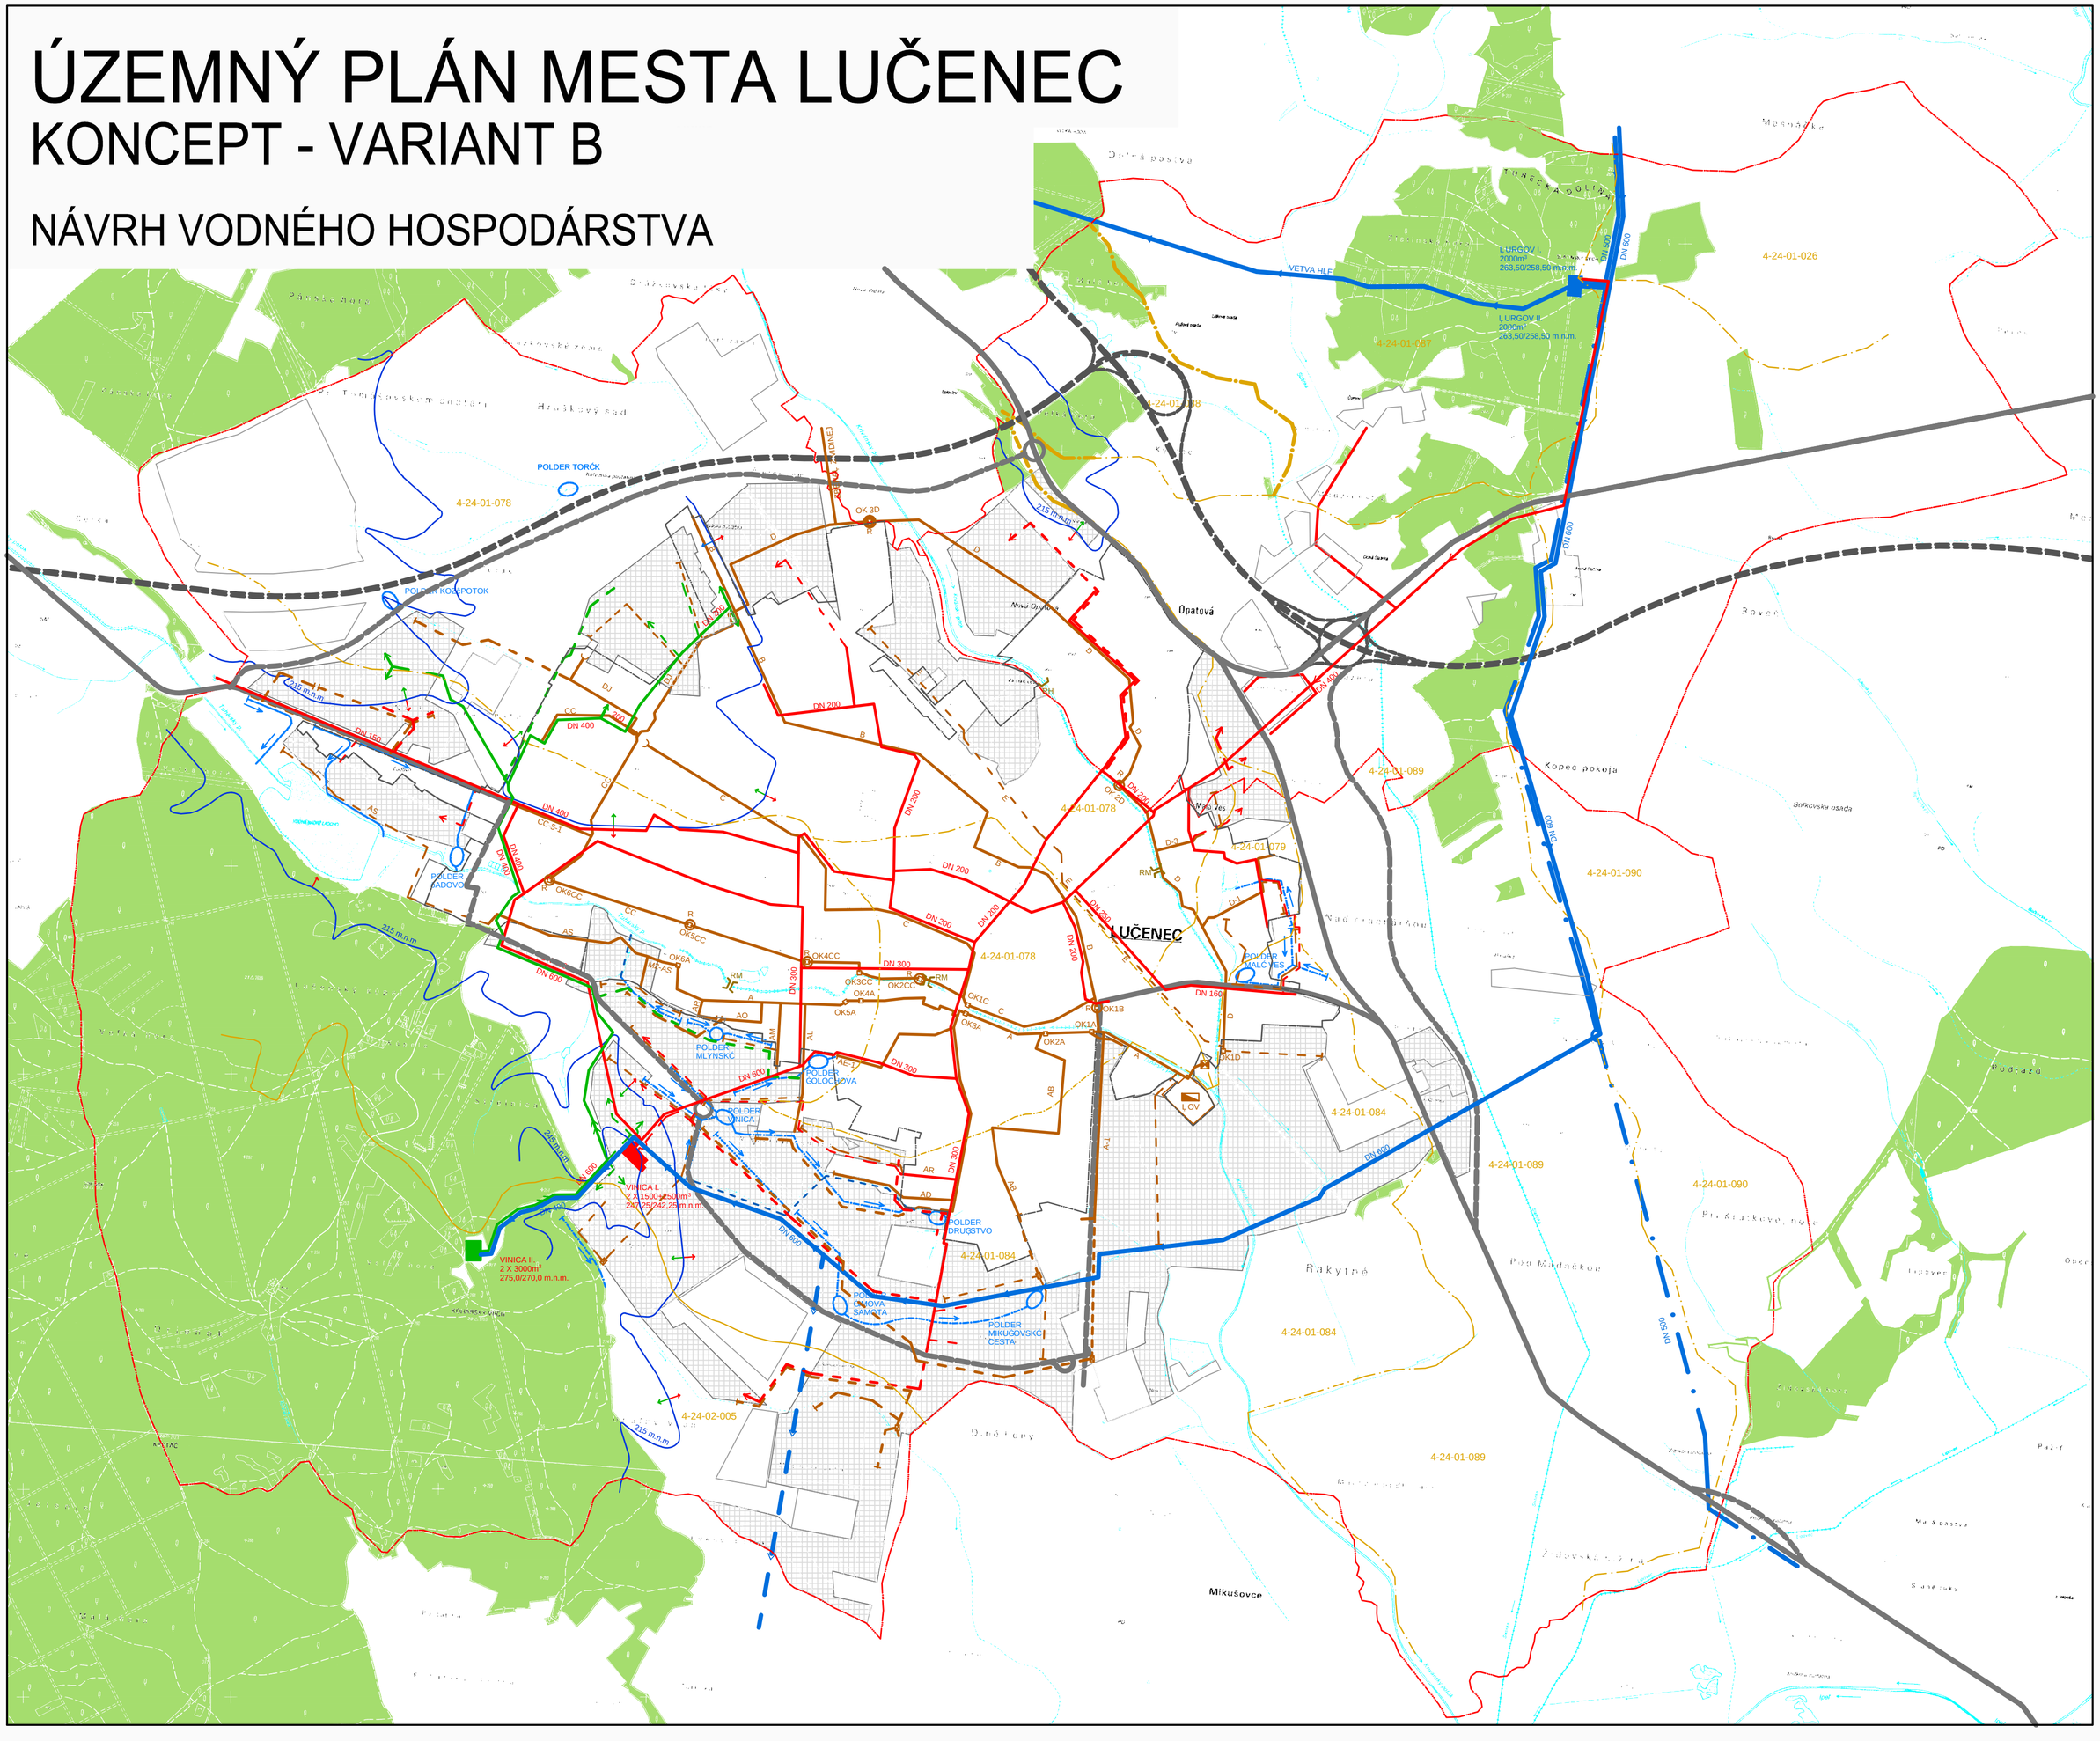

LEGENDA

STAV NÁVRH VÝHĽAD

HRANICE
- HRANICA KATASTRÁLNEHO ÚZEMIA
- HRANICA RIEŠENÉHO ÚZEMIA
- HRANICA ZASTAVANÉHO ÚZEMIA OBCE K 1.1.1990
- HRANICA PAMIATKOVEJ ZÓNY
- HRANICA OCHRANNÝCH PÁSIEM VÝSTAVBY DRUHU
- HRANICA URBANISTICKÉHO OKRSKU

OBYTNÉ ÚZEMIA
- PLOCHY RODINNÝCH DOMOV
- PLOCHY BYTOVÝCH DOMOV

ZMIEŠANÉ ÚZEMIA
- ZMIEŠANÉ PLOCHY MESTSKÉHO CENTRA
- ZMIEŠANÉ PLOCHY S PREVAHOU OBCIANSKEJ VYBAVENOSTI
- PLOCHY OBCIANSKEJ VYBAVENOSTI
- PLOCHY ÚČELOVEJ VYBAVENOSTI

REKREAČNÉ ÚZEMIA
- PLOCHY REKREÁCIE, CESTOVNÉHO RUCHU A ŠPORTU
- PLOCHY ZARIADENÍ PRE AGROTURISTIKU A ŠPORT
- PLOCHY KÚPELOV
- PLOCHY ZÁHRADKÁRSKYCH A CHATOVÝCH OSÍD

VÝROBNÉ ÚZEMIA
- PLOCHY PRIEMYSELNEJ VÝROBY
- PLOCHY VÝROBNO - OBSLUŽNÝCH AREÁLOV
- PLOCHY ZARIADENÍ A AREÁLOV POLNOHOSPODÁRSKEJ VÝROBY

PLOCHY ZELENE
- PLOCHY PARKOVO UPRAVENEJ ZELENE
- LESNÉ PLOCHY
- PLOCHY POHREBÍSK
- PLOCHY VEREJNEJ ZELENE
- VODNÉ PLOCHY A TOKY

PLOCHY VEREJNÉHO DOPRAVNÉHO A TECHNICKÉHO VYBAVENIA
- PLOCHY ZARIADENÍ ŽELEZNÍC
- PLOCHY ZARIADENÍ POZEMNÝCH KOMUNIKÁCIÍ
- PLOCHY ZARIADENÍ STATICKEJ DOPRAVY
- PLOCHY POVRCHOVEJ ŤAŽBY
- PLOCHY ZARIADENÍ PRE ODPADOVÉ HOSPODÁRSTVO
- PLOCHY ZARIADENÍ PRE VODNÉ HOSPODÁRSTVO
- PLOCHY ZARIADENÍ PRE ENERGETICKÉ ZARIADENIA
- PLOCHY VÝROBNÝCH ZARIADENÍ ELEKTRICKEJ EMERGIE FOTOVOLTAICKÉ ELEKTRÁRNE

DOPRAVA
- RÝCHLOSTNÉ KOMUNIKÁCIE
- ZBERNÉ KOMUNIKÁCIE B1
- ZBERNÉ KOMUNIKÁCIE B2, B3
- OBSLUŽNÉ KOMUNIKÁCIE C1
- ŽELEZNIČNÉ TRATE A VLEČKY
- PEŠÍ KOMUNIKÁCIE A PRIESTRANSTVÁ
- TRASY A ZASTÁVKY MHD
- CYKLISTICKÉ TRASY

- ČERPACIA STANICA
- ŽELEZNIČNÁ STANICA
- AUTOBUSOVÁ STANICA
- GARÁŽE
- PARKOVISKÁ
- DOPRAVNÁ VYBAVENOSŤ

TECHNICKÁ INFRAŠTRUKTÚRA - VODNÉ HOSPODÁRSTVO
- PRÍVODNÉ POTRUBIE DO FIĽAKOVA
- VETVA HLF
- PRÍVODNÉ POTRUBIE DO PANICKÝCH DRAVIEC

VODÁRENSKÉ ZARIADENIA SLÚŽIACE VODOVODNÉMU SYSTÉMU MESTA
- PRÍVODNÉ POTRUBIE
- VODOJEM
- ČERPACIE POTRUBIE

VODÁRENSKÉ ZARIADENIA PRE I. TLAKOVÉ PÁSMO
- VODOJEM
- ČERPACIE POTRUBIE
- HLAVNÁ ROZVODNÁ SIEŤ
- HRANICA TLAKOVÝCH PÁSIEM

VODÁRENSKÉ ZARIADENIA PRE II. TLAKOVÉ PÁSMO
- VODOJEM
- ČERPACIE POTRUBIE
- HLAVNÁ ROZVODNÁ SIEŤ

ZARIADENIA PRE ODVÁDZANIE A ČISTENIE ODPADOVÝCH VÔD
- ZBERAČ VEREJNEJ KANALIZÁCIE
- OD ČAHOVACIA KOMORA
- ČERPACIA STANICA ODPADOVÝCH VÔD
- ČOV
- HLAVNÝ RECIPIENT ZRÁŽKOVÝCH VÔD

HYDROLOGICKÉ POMERY
- ROZVODNICA ZÁKLADNÝCH POVODÍ
- ROZVODNICA PODROBNÝCH POVODÍ
- 4-24-01-089 ČÍSLO HYDROLOGICKÉHO PORADIA

PROTIPOVODŇOVÉ OPATRENIA
- ÚPRAVA VODNÉHO TOKU
- RM REKONŠTRUKCIA MOSTU
- RH REKONŠTRUKCIA HÁTE
- POLDER, SUCHÁ NÁDRŽ
- PRELOŽKA POTOKA

A-U-Planstav, s.r.o.

OBSTARÁVATEĽ:	MESTO LUČENEC, NOVOHRADSKÁ 1, 984 01 LUČENEC
SPRACOVATEĽ:	A-U-PLANSTAV,s.r.o., TOMÁŠOVSKÁ 6, 979 01 RIMAVSKÁ SOBOTA
HLAVNÝ RIEŠITEĽ:	ING.NATÁŠA PAULÍNYOVÁ, ING.ARCH. ERIK KLAUBERT, ING.ARCH. JÁN BARAN
OPRÁVNENÁ OSOBA:	ING.ARCH. VLADIMÍR RAGAN
DÁTUM:	12.2018

ÚZEMNÝ PLÁN MESTA LUCENEC
KONCEPT - VARIANT B

KATASTRÁLNE ÚZEMIE: LUČENEC, OPATOVÁ

OBSAH VÝKRESU: NÁVRH VODNÉHO HOSPODÁRSTVA

MIERKA: 1:10000

ČÍSLO VÝKRESU: K 06

SADA ČÍSLO: 01