


KOORDINAČNÁ SITUÁCIA
M 1:1000

dátum: 09. 2020

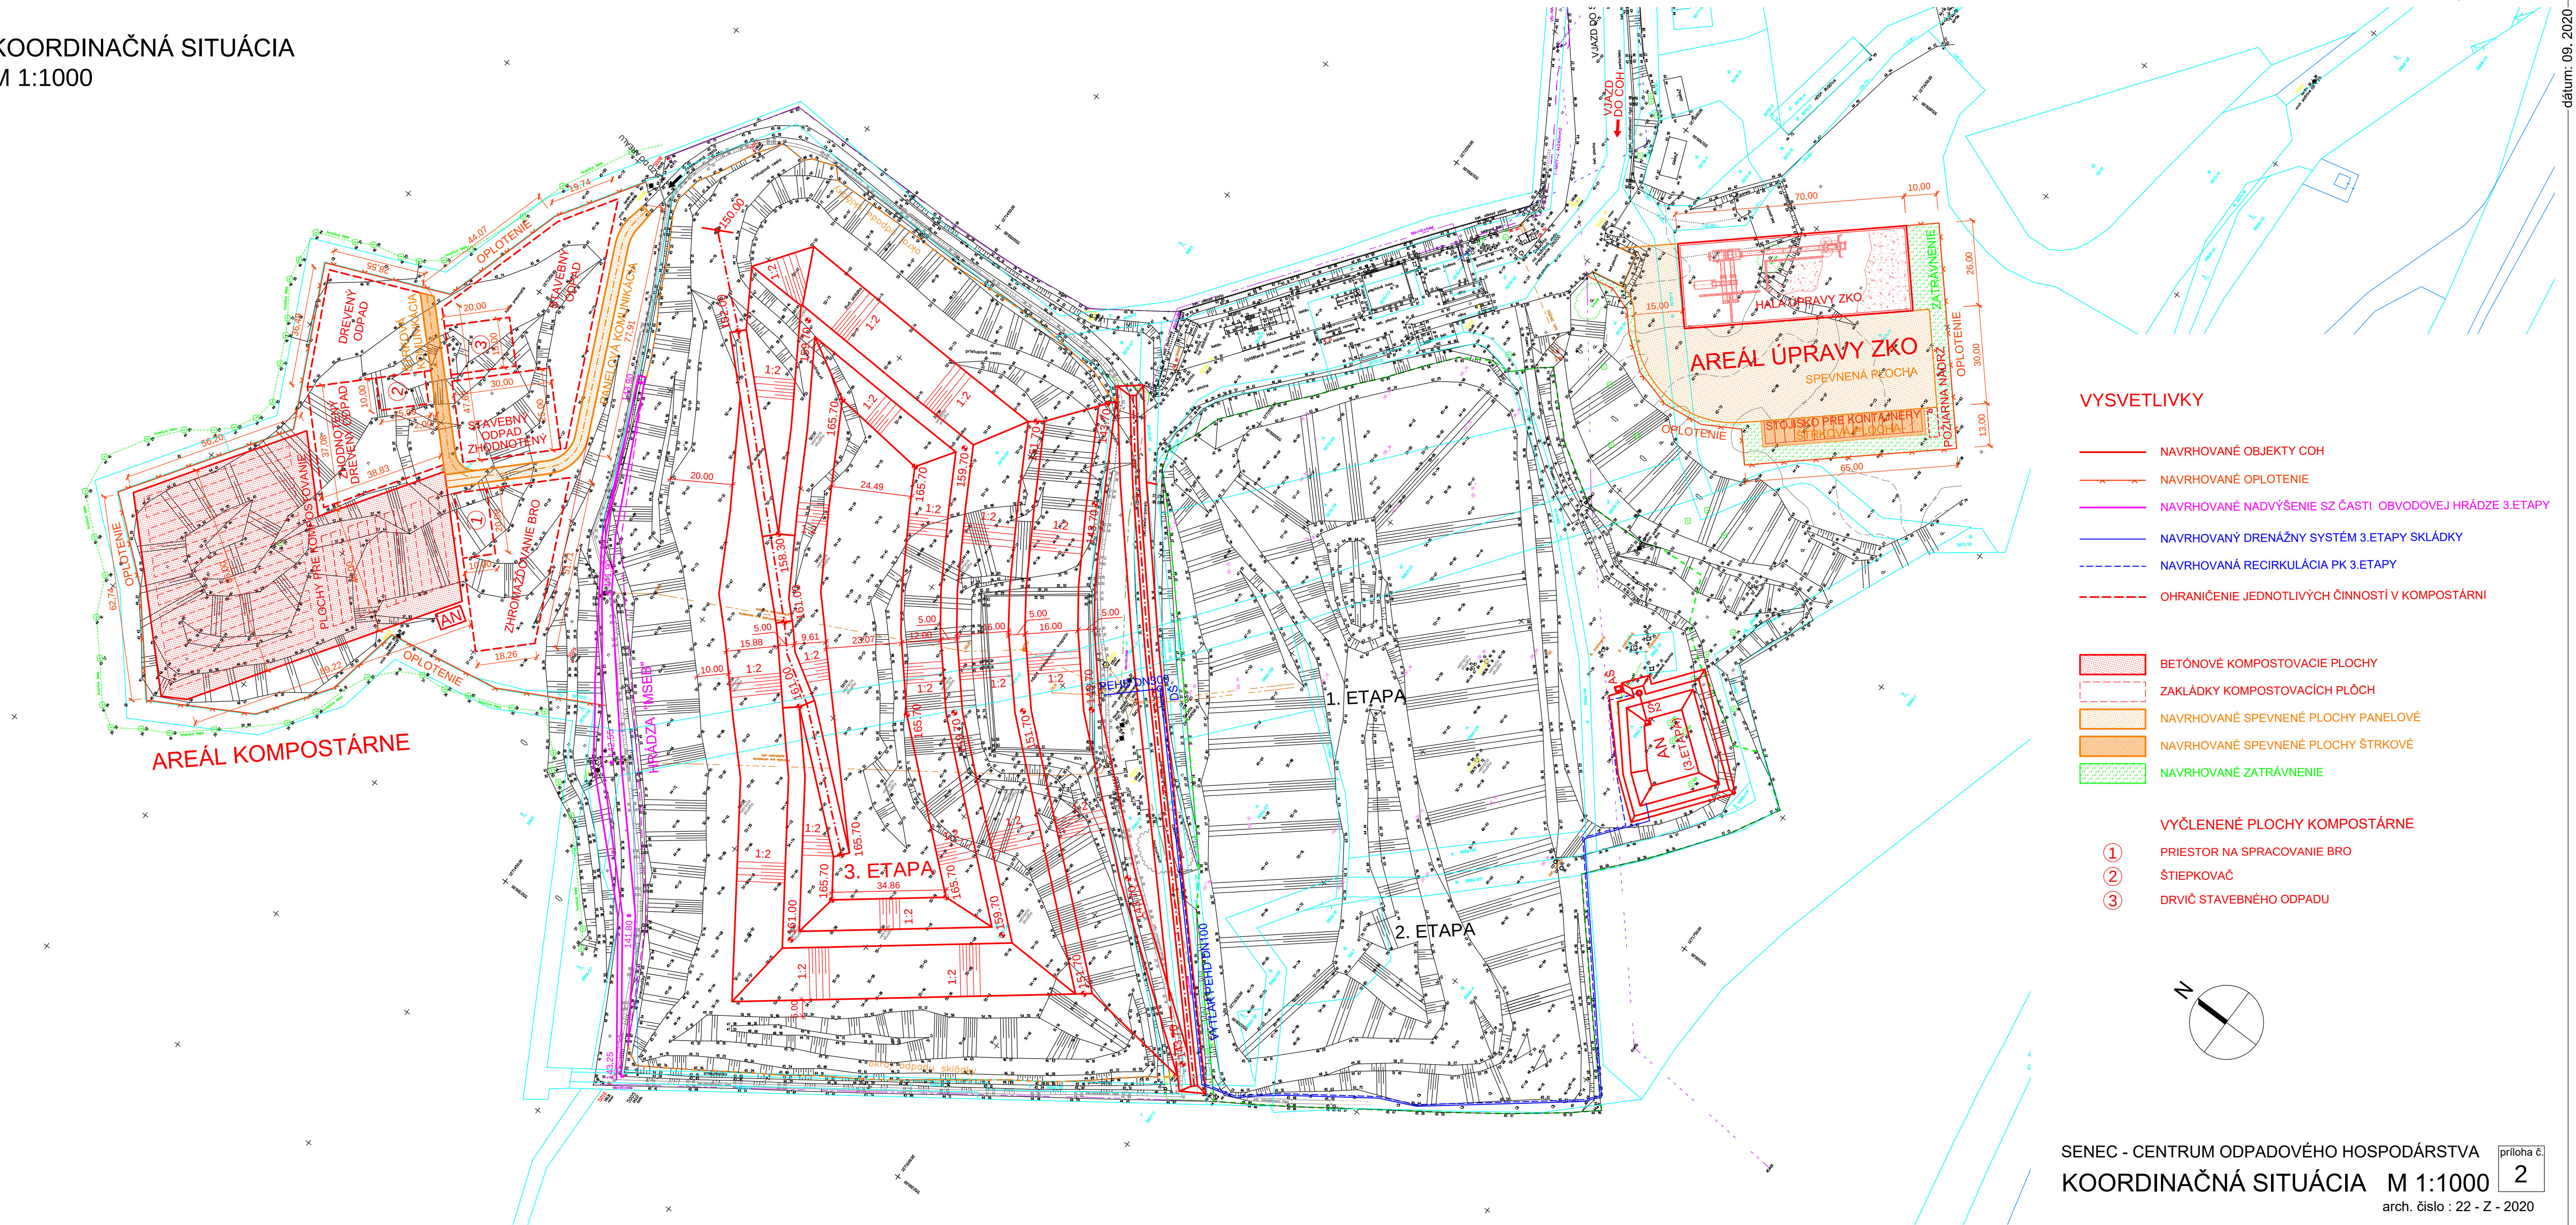

VYSVETLIVKY

- NAVRHOVANÉ OBJEKTY COH
- NAVRHOVANÉ OPLOTENIE
- NAVRHOVANÉ NADVÝŠENIE SZ ČASTI OBVODOVEJ HRÁDZE 3.ETAPY
- NAVRHOVANÝ DRENÁŽNY SYSTÉM 3.ETAPY SKLÁDKY
- NAVRHOVANÁ RECIRKULÁCIA PK 3.ETAPY
- OHRANIČENIE JEDNOTLIVÝCH ČINNOSTÍ V KOMPOSTÁRNI

- BETÓNOVÉ KOMPOSTOVACIE PLOCHY
- ZAKLÁDKY KOMPOSTOVACÍCH PLOCH
- NAVRHOVANÉ SPEVNENÉ PLOCHY PANELOVÉ
- NAVRHOVANÉ SPEVNENÉ PLOCHY ŠTRKOVÉ
- NAVRHOVANÉ ZATŔAVNENIE

VYČLENENÉ PLOCHY KOMPOSTÁRNE

- ① PRIESTOR NA SPRACOVANIE BRO
- ② ŠTIEPKOVAČ
- ③ DRVIČ STAVEBNÉHO ODPADU

