



SITUÁCIA ROZŠÍRENIA 3. ETAPY M 1:500

datum: 09. 2020

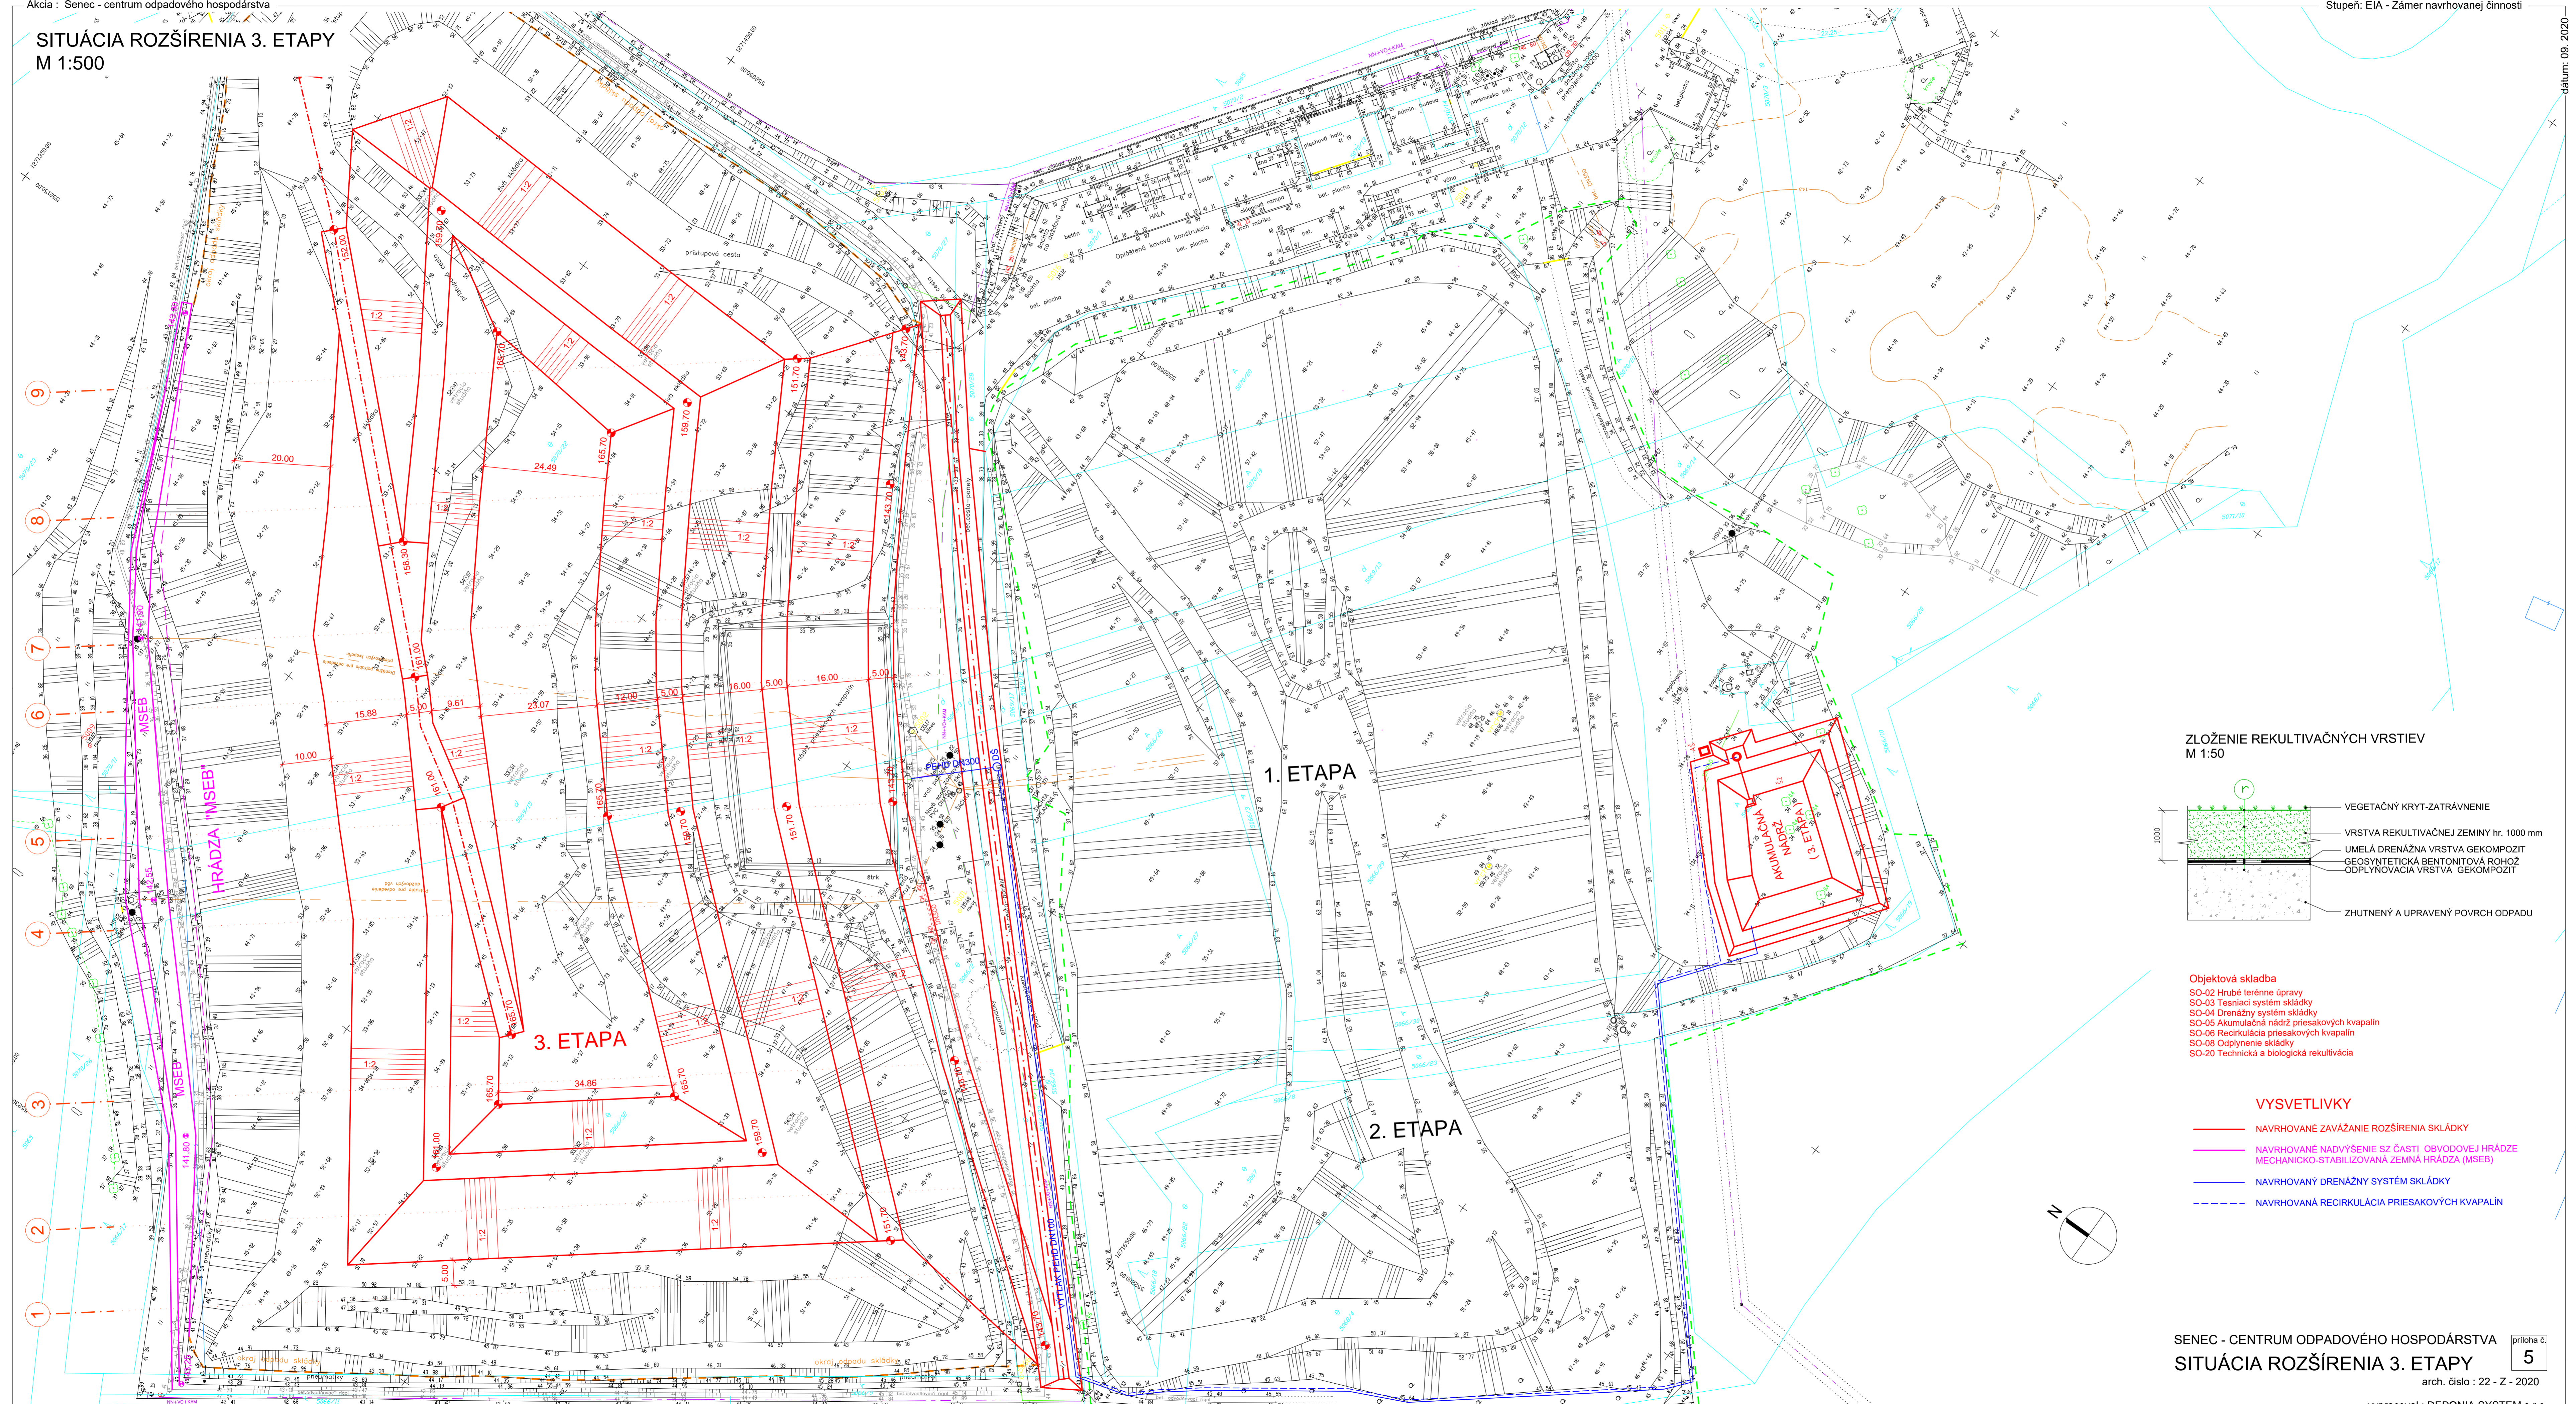

ZLOŽENIE REKULTIVAČNÝCH VRSTVIE M 1:50

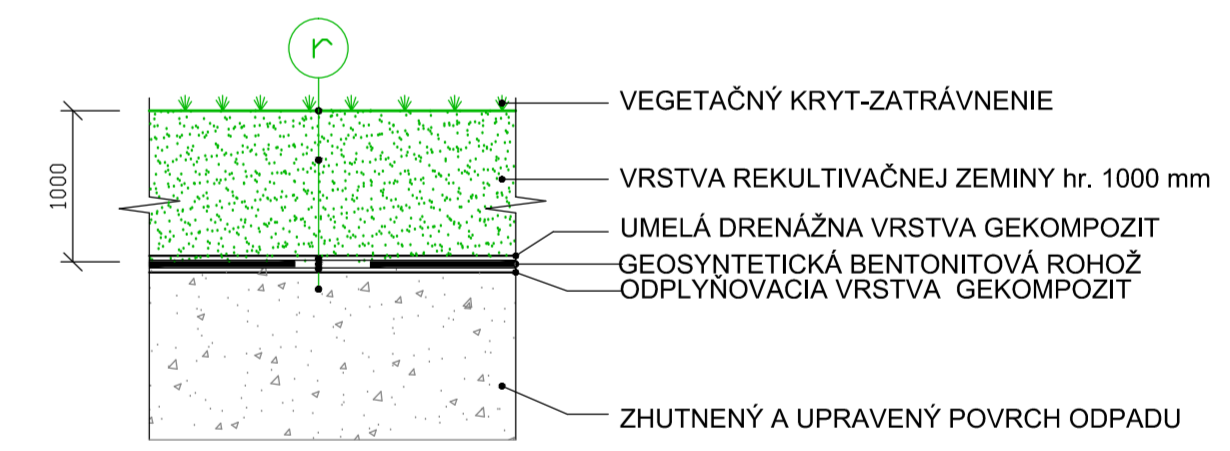

- Objektová skladba**
- SO-02 Hrubé terénne úpravy
 - SO-03 Tesniaci systém skládky
 - SO-04 Drenážny systém skládky
 - SO-05 Akumulačná nádrž priesakových kvapalín
 - SO-06 Recirkulácia priesakových kvapalín
 - SO-08 Odplynie skládky
 - SO-20 Technická a biologická rekultivácia

VYSVETLIVKY

- NAVRHOVANÉ ZAVÄZANIE ROZŠÍRENIA SKLÁDKY
- NAVRHOVANÉ NADÝVÝŠENIE SZ ČASTI OBVODOVEJ HRÁDZA MECHANICKO-STABILIZOVANÁ ZEMNÁ HRÁDZA (MSEB)
- NAVRHOVANÝ DRENÁŽNY SYSTÉM SKLÁDKY
- NAVRHOVANÁ RECIRKULÁCIA PRIESAKOVÝCH KVAPALÍN