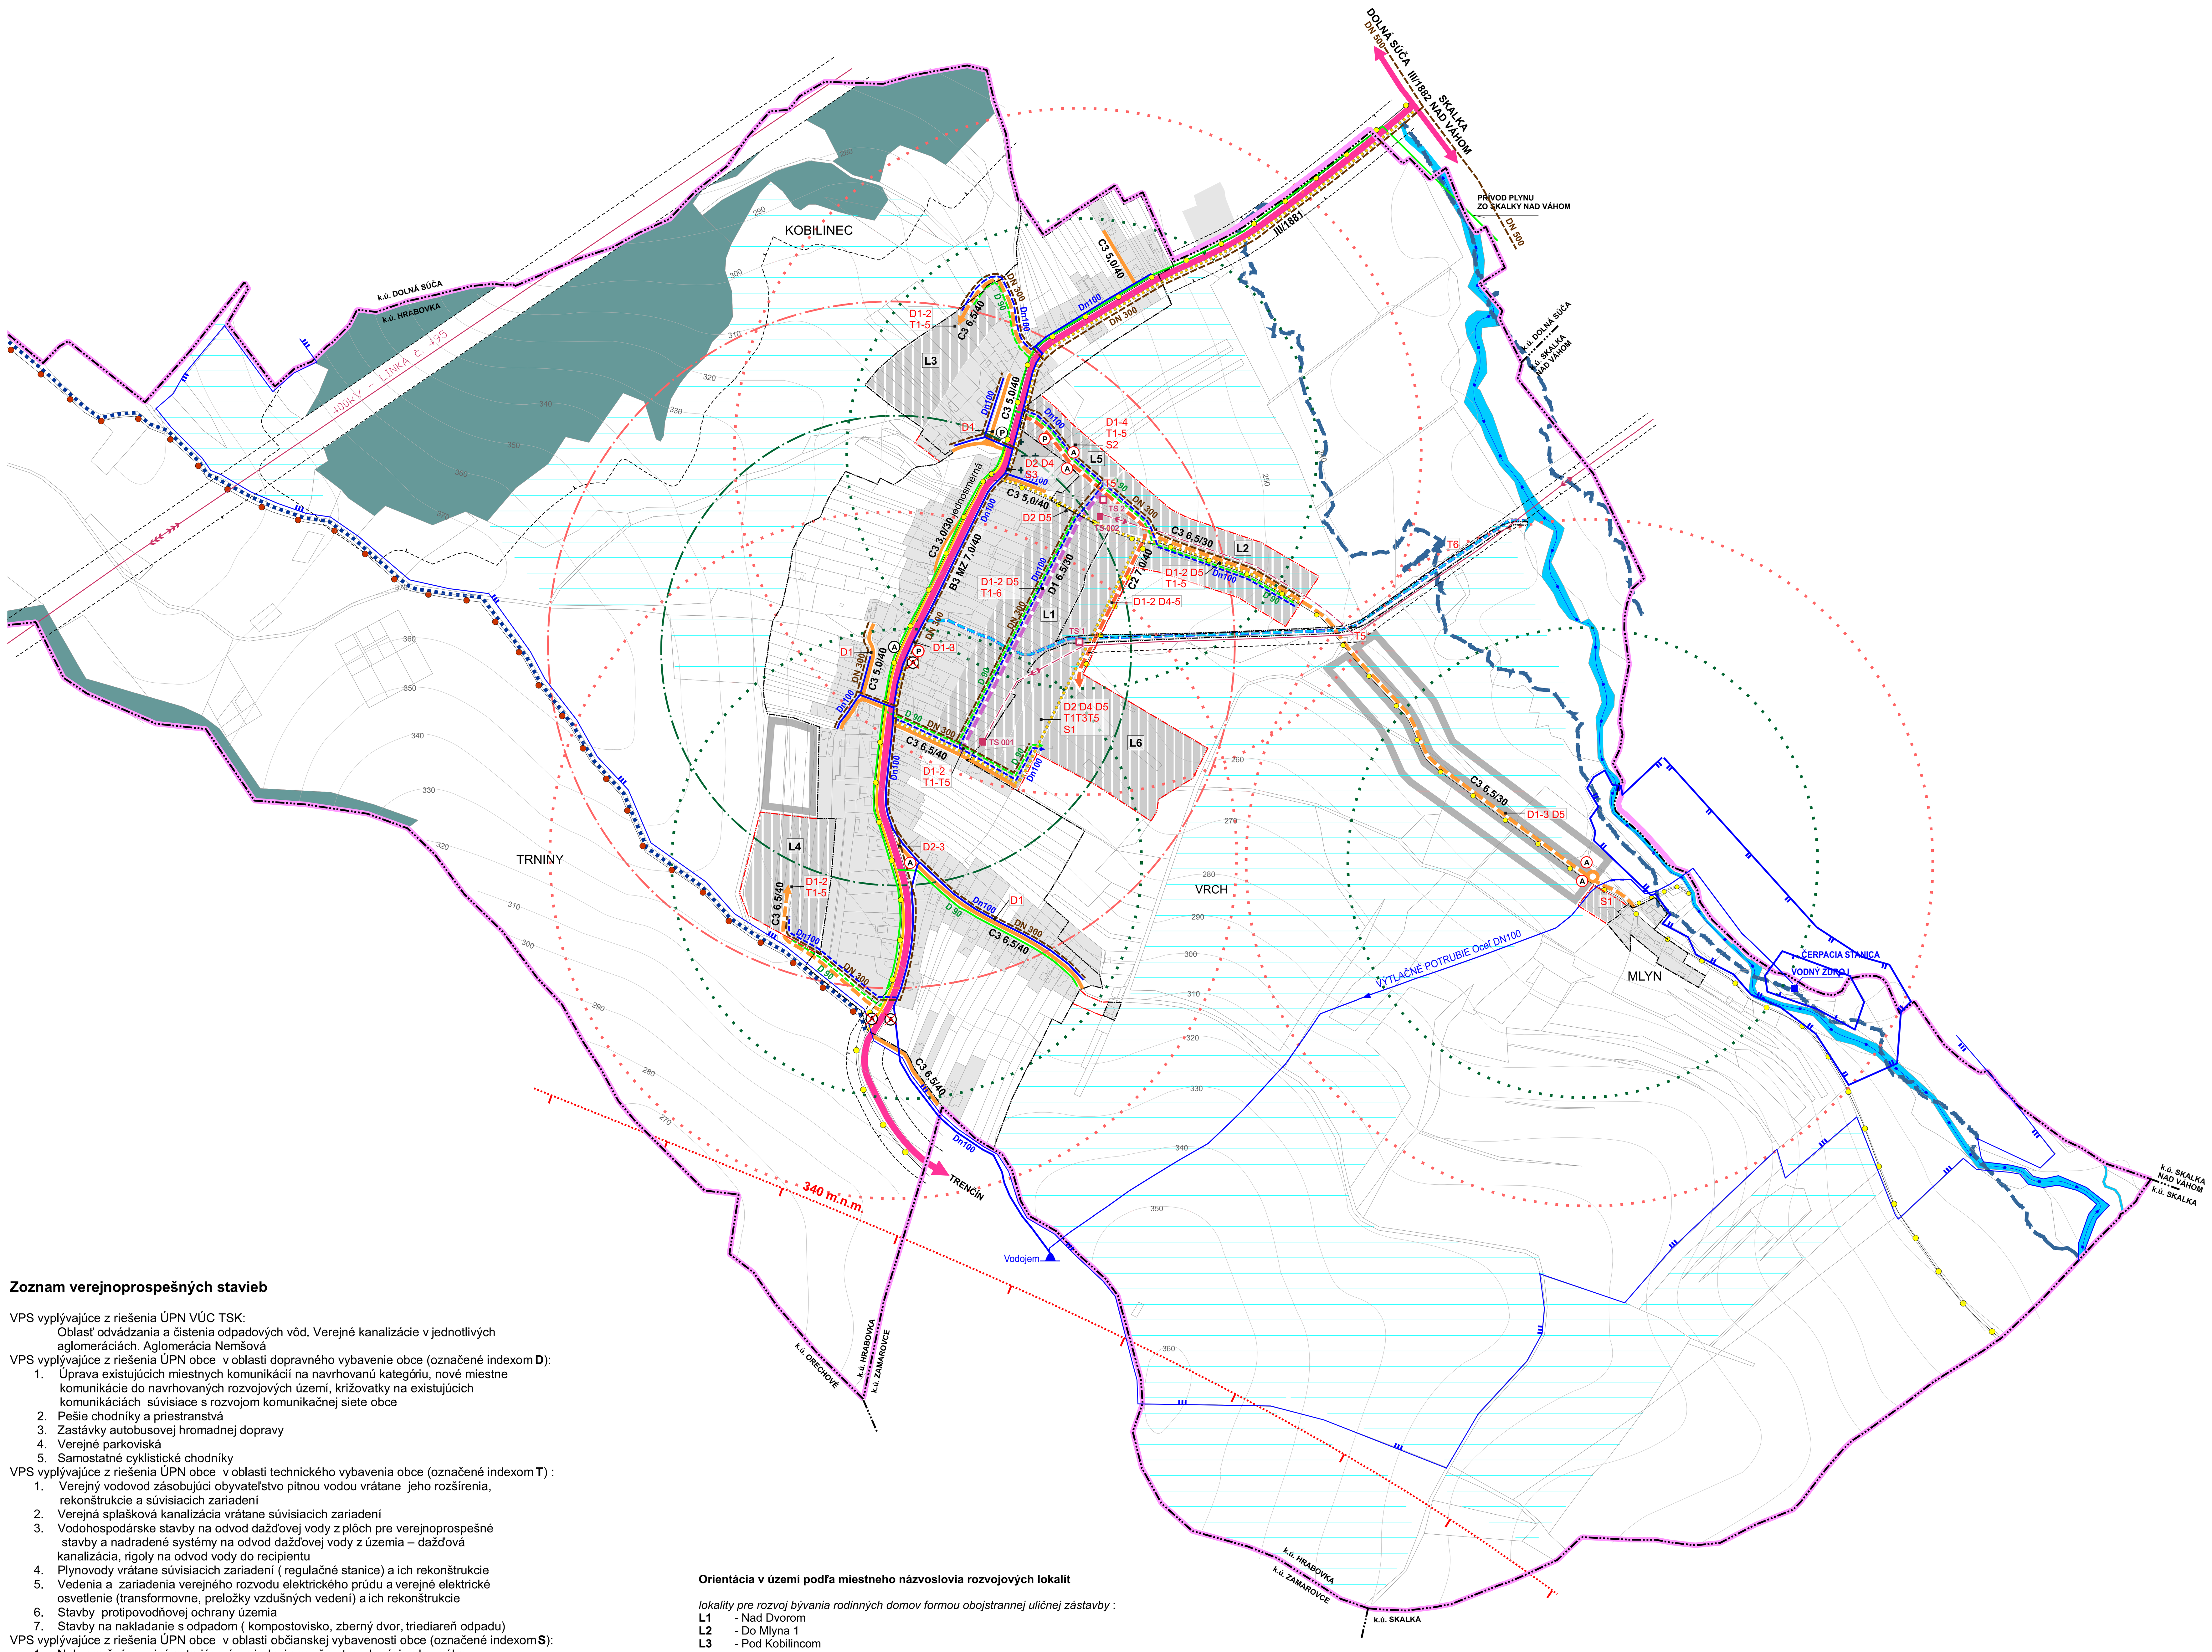


LEGENDA :

STAV: Stabilizované plochy(vyhovujúci resp. ponechaný STAV)	NÁVRH : Rozvojové plochy /Zmena funkcie (NÁVRH - Záväzná časť)	VÝHĽAD : Prognóza rozvoja (VÝHĽAD - odporúčaný smer rozvoja)	
			hranica riešeného územia
			hranica katastrálneho územia
			hranica zastavaného územia k 1.1. 1990
			hranica zastavaného územia

plochy obytného územia a plochy zelene

- plochy bývania v rodinných domoch vrátane obytnej zelene, dopravnej a technickej infraštruktúry
- cintorín
- lesná zeleň / ochr. pásmo 50m /
- vodné toky a plochy
- významný vodohospodársky tok
- minerálny prameň
- odvodňovací kanál
- odvodnenia
- územie povodňového ohrozenia Q100

Infraštruktúra urbanizovanej krajiny a sídla

- komunikácie funkčnej triedy B
- miestne komunikácie C2
- miestne komunikácie C3
- symbol obratiska
- miestne komunikácie D1
- hlavné pešie trasy
- cyklotrasy
- turistický chodník
- horská cyklotrasa
- autobusové zastávky a parkoviská
- autobusové zastávky na zrušenie
- izochróny pešej dostupnosti 10min.
- izochróny pešej dostupnosti 13,5min.
- elektrické vedenie VN 22kV (ochranné pásmo 10m)
- elektrické vedenie ZVN 400kV (ochranné pásmo 25m)
- trafostanice stožiarové
- trafostanice kioskové
- elektrické vedenie VN 22kV na prekládku, zo vzdušného vedenia na zemné
- vodovod HDPE PE100/PN10, SDR 17, DN 100
- vodojem
- zdroj vody
- STL plynovod
- kanalizácia

Ochranné pásma

- ochranné pásmo vodného zdroja - I. stupňa
- ochranné pásmo vodného zdroja - II. stupňa
- ochranné pásmo vodného zdroja - III. stupňa
- ochranné pásma ostatné všetkého druhu
- ochranné pásmo kužeľovej plochy letiska Trenčín
- D1 označenie VPS

ÚZEMNÝ PLÁN OBCE
HRABOVKA

NÁVRH NA PREROKOVANIE § 22

NÁVRH VEREJNÉHO DOPRAVNÉHO A TECHNICKÉHO VYBAVENIA ÚZEMIA

STUPEŇ ÚPD : ÚZEMNÝ PLÁN OBCE HRABOVKA

ETAPA : NÁVRH NA PREROKOVANIE § 22

OBSTARÁVATEĽ ÚPD : OBEC HRABOVKA
ŠTATUTÁRNY ZÁSTUPCA: EVA MRÁZIKOVÁ, STAROSTKA

ODBORNE SPÔSOBILÁ OSOBA PRE OBSTARANIE ÚPD :
Ing. arch. ADRIANA MLYNČEKOVÁ, PhD.

SPRACOVATEĽ ÚPD : ARCADIA corporation, s.r.o. Dubnica nad Váhom

ŠTATUTÁRNY ZÁSTUPCA: Ing. arch. MARIÁN ANTAL, AA
ZODPOVEDNÝ ZÁSTUPCA: Ing. arch. SIMONA ANTALOVÁ, AA

RIEŠITEĽSKÝ KOLEKTÍV :
Ing. arch. Marián Antal, Ing. arch. Simona Antalová,
Ing.Miloš Novák, Ing. Ján Majtán , Marta Kučerová, Ing. Petra Vráblová Bílková

MÁJ 2020

výkres č.

3

M 1 : 5 000

Zoznam verejnoprospešných stavieb

VPS vyplývajúce z riešenia ÚPN VÚC TSK:
Oblasť odvádzania a čistenia odpadových vôd. Verejné kanalizácie v jednotlivých aglomeráciách. Aglomerácia Nemšová

VPS vyplývajúce z riešenia ÚPN obce v oblasti dopravného vybavenie obce (označené indexom **D**):
1. Úprava existujúcich miestnych komunikácií na navrhovanú kategóriu, nové miestne komunikácie do navrhovaných rozvojových území, križovatky na existujúcich komunikáciách súvisiace s rozvojom komunikačnej siete obce
2. Pešie chodníky a priestranstvá
3. Zastávky autobusovej hromadnej dopravy
4. Verejné parkoviská
5. Samostatné cyklistické chodníky

VPS vyplývajúce z riešenia ÚPN obce v oblasti technického vybavenia obce (označené indexom **T**) :
1. Verejný vodovod zásobujúci obyvateľstvo pitnou vodou vrátane jeho rozšírenia, rekonštrukcie a súvisiacich zariadení
2. Verejná splašková kanalizácia vrátane súvisiacich zariadení
3. Vodohospodárske stavby na odvod dažďovej vody z plôch pre verejnoprospešné stavby a nadradené systémy na odvod dažďovej vody z územia – dažďová kanalizácia, rigoly na odvod vody do recipientu
4. Plynovody vrátane súvisiacich zariadení (regulačné stanice) a ich rekonštrukcie
5. Vedenia a zariadenia verejného rozvodu elektrického prúdu a verejné elektrické osvetlenie (transformovne, preložky vzdušných vedení) a ich rekonštrukcie
6. Stavby protipovodňovej ochrany územia
7. Stavby na nakladanie s odpadom (kompostovisko, zberný dvor, triediareň odpadu)

VPS vyplývajúce z riešenia ÚPN obce v oblasti občianskej vybavenosti obce (označené indexom **S**):
1. Nekomerčné verejné exteriérové zariadenia pre šport a rekreáciu obecného významu - viacúčelové ihriská, detské ihriská
1. Sociálne služby, zariadenia pre dôchodcov, krízové centrá
2. Sepulkrálne stavby(kolumbárium a pod.)


Pozn.: VPS sú významné schematicky a viažu sa na celú FPJ. Ak sa jedná o jav presahujúci rámec FPJ, VPS sa viaže na tento jav (napr. odvodňovací kanál, úprava existujúcich MOK ap.)

Orientácia v území podľa miestneho názvoslovia rozvojových lokalít

lokality pre rozvoj bývania rodinných domov formou obojstrannej uličnej zástavby :
L1 - Nad Dvorom
L2 - Do Mlyna 1
L3 - Pod Kobilincom
L4 - Trniny

lokalita pre rozvoj prípustnej občianskej vybavenosti - sociálne, komunitné služby a pod.)
L5 - Pri cintoríne

lokalita pre rozvoj nezávadnej výroby, montáže a skladov
L6 - Dvor

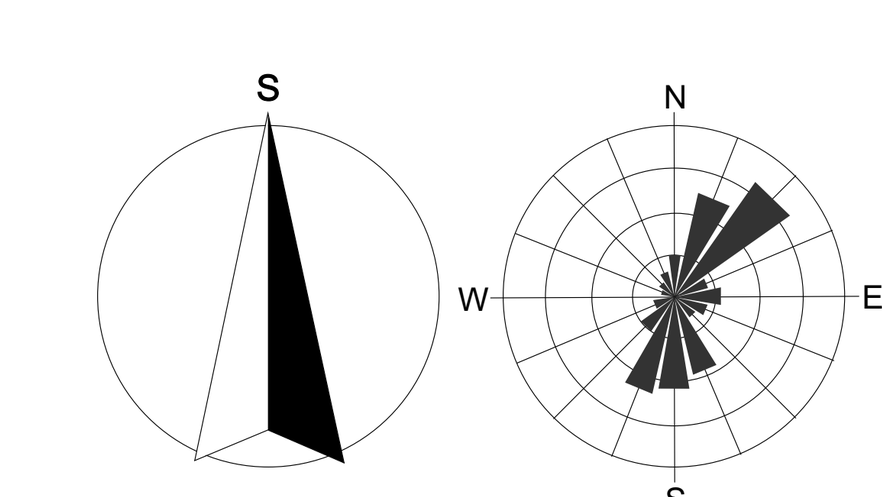

SCHVAĽOVACIA DOLOŽKA

SCHVAĽUJÚCI ORGÁN :

ČÍSLO UZNESENIA :

DÁTUM SCHVÁLENIA :

MENO A PRIEZVISKO OPRÁVNENEJ OSOBY :