


KOMÁROVCE

ÚZEMNÝ PLÁN OBCE

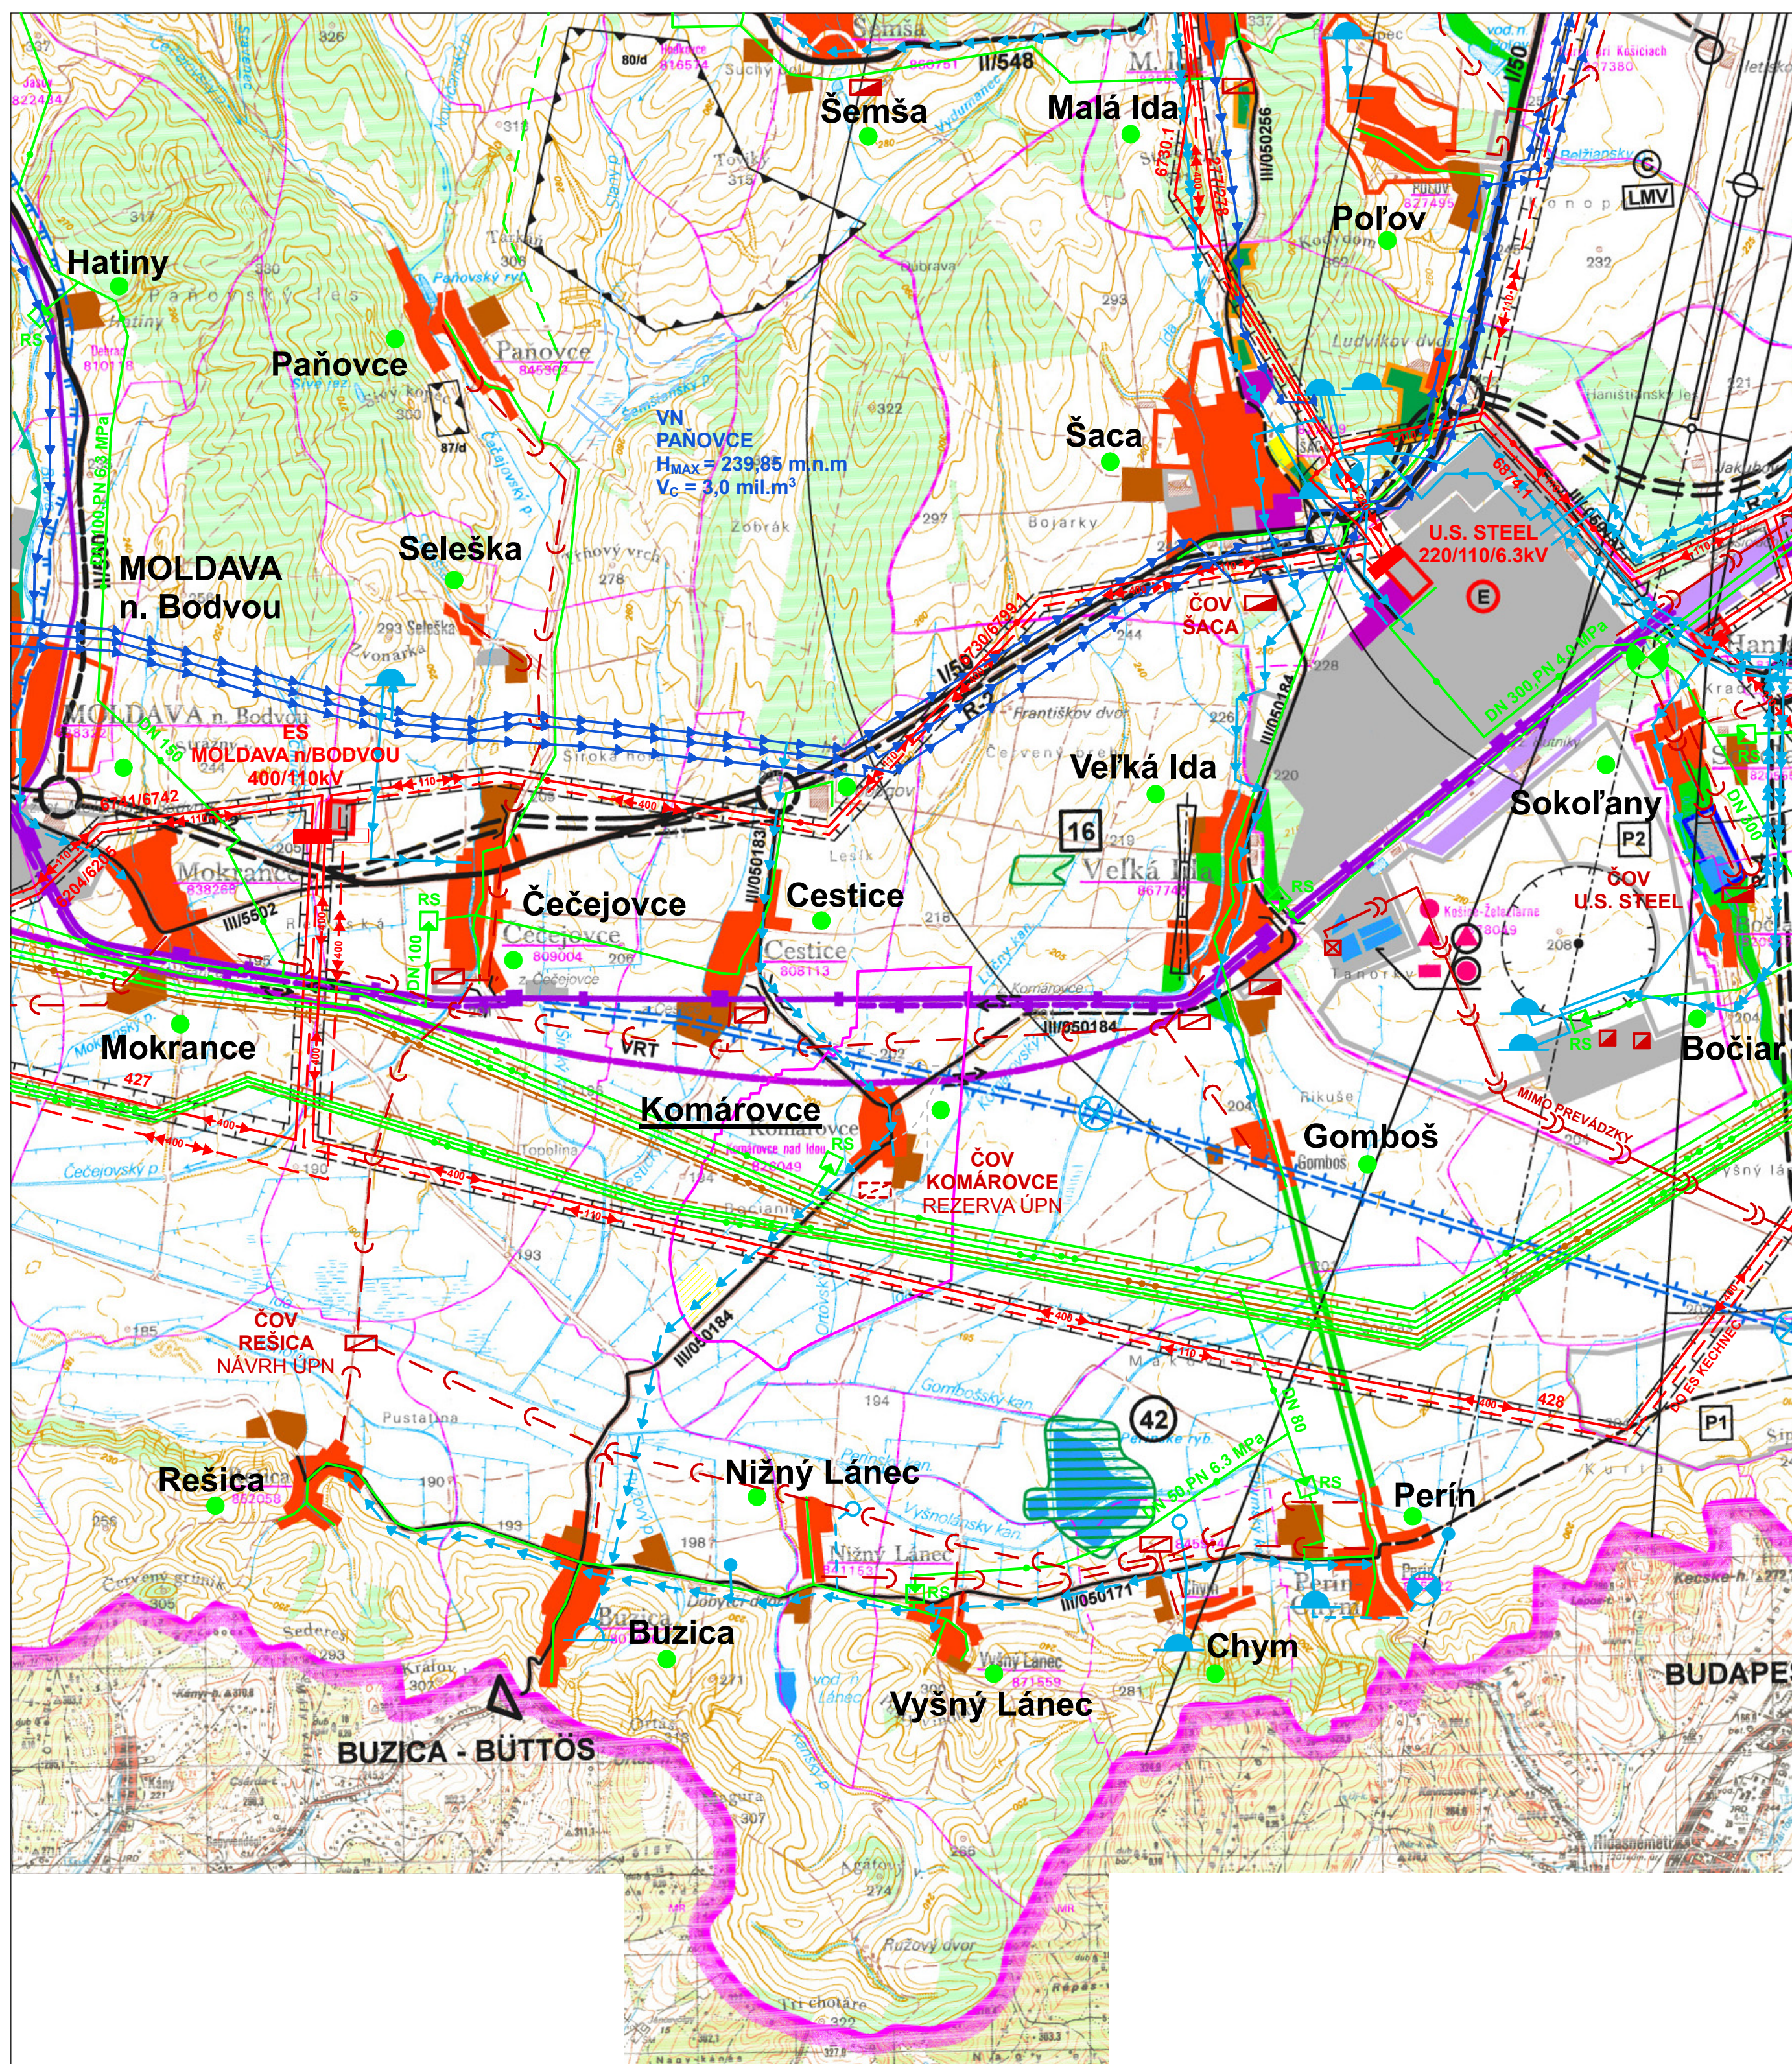

LEGENDA

STAV	NÁVRH	VÝHĽAD	ŠTÁTNÁ HRANICA
[Symbol]	[Symbol]	[Symbol]	[Symbol]
[Symbol]	[Symbol]	[Symbol]	OKRESNÁ HRANICA
[Symbol]	[Symbol]	[Symbol]	HRANICA KATASTRÁLNEHO ÚZEMIA

OSÍDLENIE A FUNKČNÉ PLOCHY

[Symbol]	OBYTNÁ PLOCHA
[Symbol]	PLOCHA PRIEMYSELNEJ VÝROBY A SKLADOV
[Symbol]	PLOCHA OBČIANSKEHO VYBAVENIA
[Symbol]	PLOCHA TECHNICKÉHO VYBAVENIA
[Symbol]	PLOCHA OBČIANSKEHO VYBAVENIA
[Symbol]	PRIEMYSELNÉ PARKY PODĽA ŠTÚDIE UMIESŤENIA PP VO VÝROBNÝCH OBLASTIACH SR
[Symbol]	PRIEMYSELNÉ PARKY PODĽA AKTUALIZOVANÉHO VÝHODNOTENIA ÚZEMNO-VÝROBNÝCH ZOSKUPANÍ
[Symbol]	DOPRAVNÁ PLOCHA
[Symbol]	POLNOHOSPODÁRSKY DVOR
[Symbol]	VEREJNÁ, VYHRADENÁ A OCHRANNÁ ZELEN'
[Symbol]	PLOCHA ZÁHRADKÁRSKÝCH OSÁD NAD 5 HA
[Symbol]	PLOCHA ŠPORTU A REKREÁCIE
[Symbol]	PLOCHY CELOŠTÁTNÝCH KÚPEĽNÝCH ZARIADENÍ
[Symbol]	KORIDOR ELEKTRICKÉHO VVN VEDENIA A PRODUKTÓVODU

OCHRANA PRÍRODY

[Symbol]	PRÍRODNÁ REZERVÁCIA
[Symbol]	CHRÁNENÝ AREÁL
[Symbol]	ČÍSLOVANIE CHRÁNENÝCH ÚZEMÍ PRÍRODY

DOPRAVA A DOPRAVNÉ ZARIADENIA

[Symbol]	MIMOUROVŇOVÁ KRÍŽOVATKA
[Symbol]	CESTA RÝCHLOSTNÁ
[Symbol]	CESTA I. A II. TRIEDY
[Symbol]	VÝZNAMNÁ CESTA III. TRIEDY RESP. MIESTNA KOMUNIKÁCIA
[Symbol]	HRANIČNÝ PRIECHOD CESTNÝ LEN PRE MIESTNY POHRANIČNÝ STYK
[Symbol]	LETISKO MEDZINÁRODNÉHO VÝZNAMU
[Symbol]	MALE LETISKÁ
[Symbol]	CARGO LETISKO
[Symbol]	JEDNOKOLAJOVÁ ŽELEZIČNÁ TRÁŤ
[Symbol]	DVOJKOLAJOVÁ ŽELEZIČNÁ TRÁŤ
[Symbol]	ELEKTRIFIKOVANÁ ŽELEZIČNÁ TRÁŤ
[Symbol]	VYSOKORYCHLOSTNÁ ŽELEZIČNÁ TRÁŤ
[Symbol]	ŽELEZIČNÁ STANICA

LOŽISKÁ NERASTNÝCH SUROVÍN

STAV	NÁVRH	VÝHĽAD	CHRÁNENÉ LOŽISKOVÉ ÚZEMIE - CHLÚ
[Symbol]	[Symbol]	[Symbol]	[Symbol]

VODNÉ HOSPODÁRSTVO A ENERGETIKA

[Symbol]	PHO ZDROJA PITNEJ VODY 2. STUPŇA
[Symbol]	OCHRANNÁ HRÁDZA
[Symbol]	VODNÁ NÁDRŽ
[Symbol]	VODNÁ NÁDRŽ EVIDOVANÁ
[Symbol]	PODZEMNÝ VODNÝ ZDROJ
[Symbol]	HLAVNÉ DIALKOVÉ PRIVÁDZAČE VODY
[Symbol]	HLAVNÝ SKUPINOVÝ PRIVÁDZAČ PITNEJ VODY
[Symbol]	PRÍVOD ÚŽITKOVEJ VODY PRE PRIEMYSEL
[Symbol]	VODOJEM
[Symbol]	ČERPAČIA STANICA
[Symbol]	PREVOD VODY KATEGÓRIE "B"
[Symbol]	ČISTIAREŇ ODPADOVÝCH VÔD
[Symbol]	ČISTIAREŇ PRIEMYSELNÝCH ODPADOVÝCH VÔD
[Symbol]	PREČERPAVACIA STANICA
[Symbol]	SKUPINOVÝ KANALIZAČNÝ ZBERAČ
[Symbol]	KANALIZÁCIA PRIEMYSELNÝCH ODPADOVÝCH VÔD

ENERGETIKA

[Symbol]	ROPOVOD
[Symbol]	VYSOKOTLAKÝ TRANZITNÝ PLYNOVOD
[Symbol]	VYSOKOTLAKÝ PLYNOVOD (PODĽA KONCEPCIE SPP)
[Symbol]	STREDNOTLAKÝ PLYNOVOD
[Symbol]	PREPŮŠŤACIA STANICA PLYNU
[Symbol]	REGULAČNÁ STANICA PLYNU
[Symbol]	PLYNOFIKOVANÉ SÍDLO
[Symbol]	JEDNODUCHÉ 110 kV VONKAJŠIE ELEKTRICKÉ VEDENIE
[Symbol]	DVOJITÉ 110 kV VONKAJŠIE ELEKTRICKÉ VEDENIE
[Symbol]	DVOJITÉ 220 kV VONKAJŠIE ELEKTRICKÉ VEDENIE
[Symbol]	JEDNODUCHÉ 400 kV VONKAJŠIE ELEKTRICKÉ VEDENIE
[Symbol]	DVOJITÉ 400 kV VONKAJŠIE ELEKTRICKÉ VEDENIE
[Symbol]	TRANSFORMOVŇA 110/22 kV
[Symbol]	ZDROJ VÝROBY ELEKTRICKEJ ENERGIE
[Symbol]	ELEKTRICKÉ VEDENIE NA REKONŠTRUKCIU


ODPADOVÉ HOSPODÁRSTVO

[Symbol]	SKLÁDKA NA NEBEZPEČNÝ ODPAD
[Symbol]	SKLÁDKA NA ODPAD NIE NEBEZPEČNÝ - PRIEMYSELNÝ
[Symbol]	ODKALISKÁ



"Tento projekt bol realizovaný s finančnou pomocou Európskej únie z Európskeho fondu regionálneho rozvoja (ERDF) prostredníctvom Operačného programu Základná infraštruktúra, ktorého riadiacim orgánom je Ministerstvo výstavby a regionálneho rozvoja SR."

1:50 000

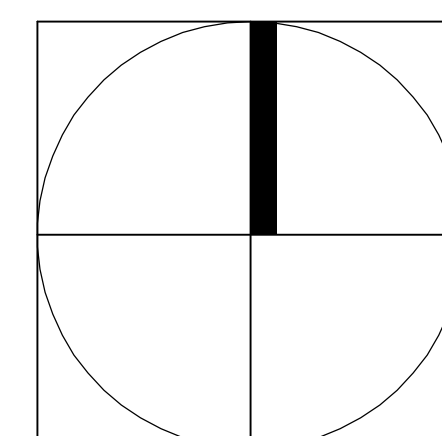

KOMÁROVCE ÚZEMNÝ PLÁN OBCE

OBJEDNÁVATEL:	OBECNÝ ÚRAD KOMÁROVCE
AUTOR:	ING. ARCH. LADISLAV TIMURA • Registr. SKA: 0813AA
ODBORNÍ PROJEKTANTI:	ING. JURAJ JOCHMANN
VYPRACOVAL:	ING. KATARÍNA FEKIAČOVÁ
MIERKA 1:50 000	FORMÁT 6 A4
DÁTUM:	marec 2008

ŠIRŠIE VZŤAHY

1