


KOMÁROVCE

ÚZEMNÝ PLÁN OBCE

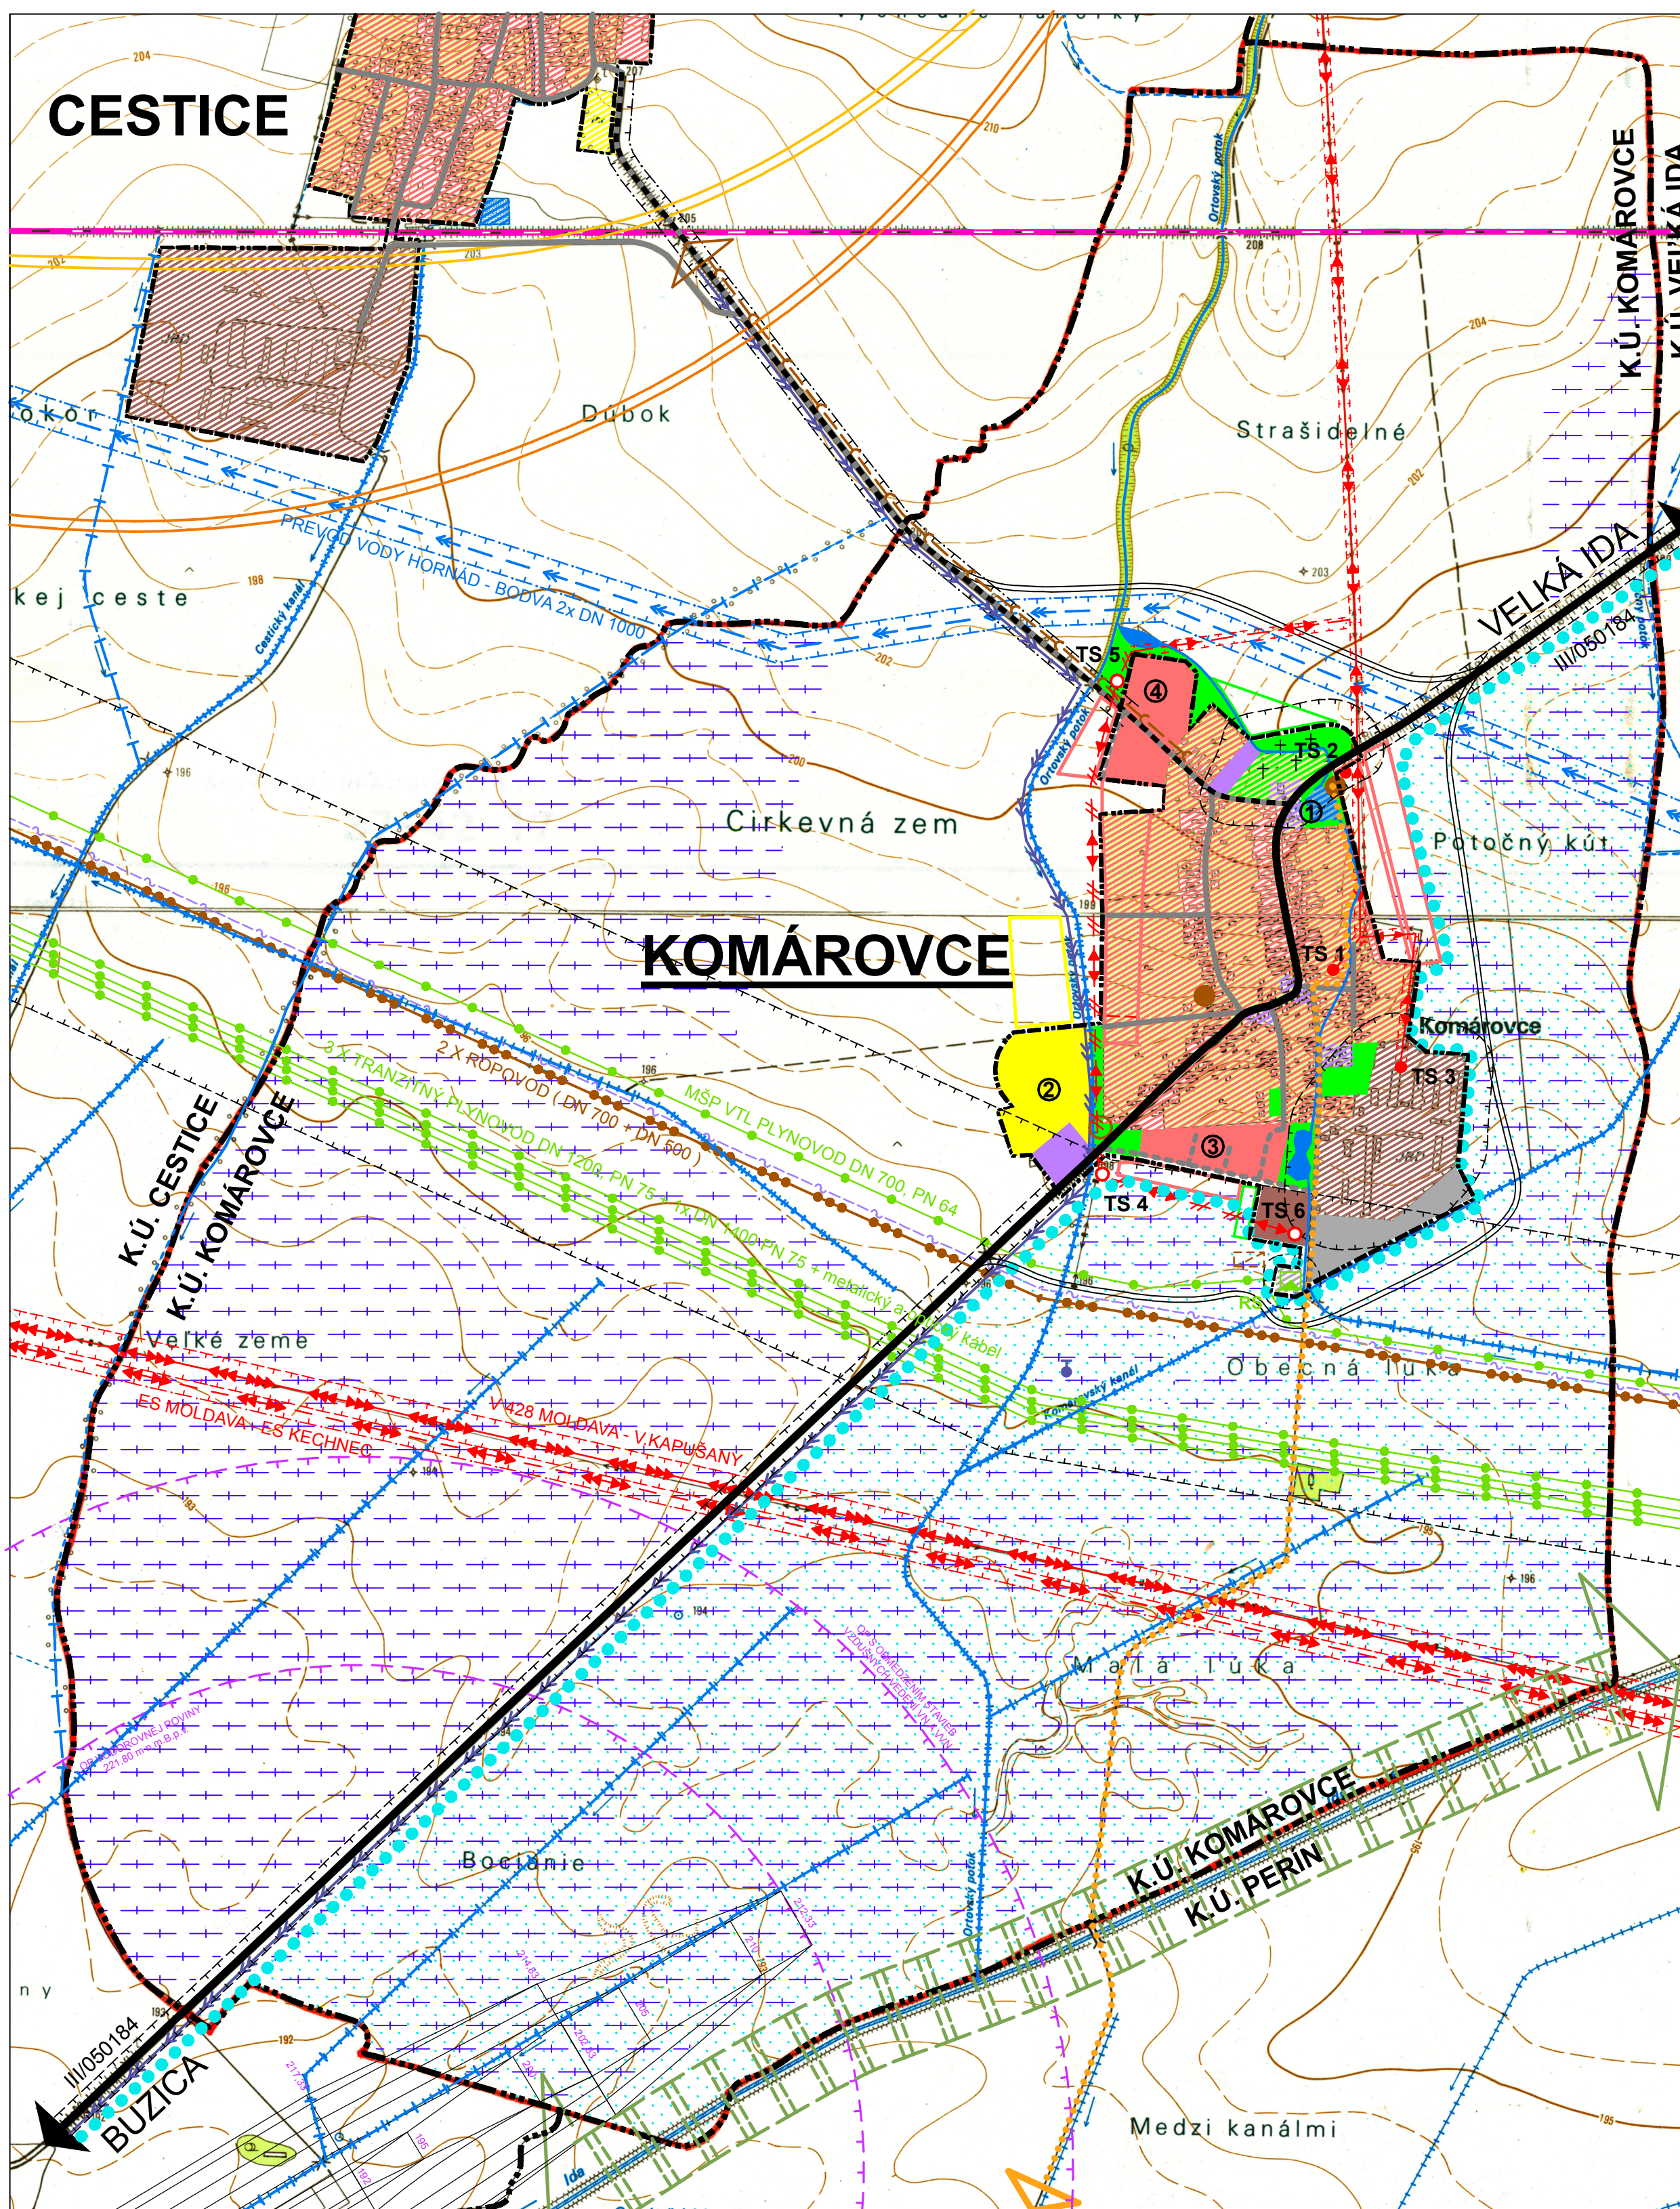

LEGENDA :

VYMEDZUJÚCE PRVKY A JAVY :

STAV	NÁVRH	
		HRANICA KATASTRÁLNEHO ÚZEMIA
		HRANICA RIEŠENÉHO ÚZEMIA
		HRANICA ZASTAVANÉHO ÚZEMIA OBCE
		OCHRANNÉ PÁSMA VŠETKÝCH DRUHOV
		OCHRANNÉ PÁSMA LETISKA BUZICA

FUNKČNÉ VYUŽITIE A PRIESTOROVÉ USPORIADANIE ÚZEMIA :

STAV	NÁVRH	VÝHLAD	
			PLOCHY SO ZÁSTAVBOU RD
			PLOCHY OBČIANSKEHO VYBAVENIA
			PLOCHY PRIEMYSELNEJ VÝROBY, SKLADOV A TECHNICKÉJ VYBAVENOSTI
			PLOCHY POĽNOHOSPODÁRSKÝCH DVOROV
			PLOCHY CINTORINOV
			PLOCHY VEREJNEJ A IZOLAČNEJ ZELENÉ
			PLOCHY PRE ŠPORT A REKREÁCIU
			VODNÉ PLOCHY A TOKY

VEREJNÁ DOPRAVA :

STAV	NÁVRH	
		CESTA III. TRIEDY
		OSTATNÉ KOMUNIKÁCIE SPEVNENÉ
		ŽELEZNÍČNÁ TRÁŤ
		RÝCHLOSTNÁ CESTA R2 - VARIANTY PODĽA ÚPN-VUC KOŠICKÉHO KRAJA
		TURISTICKÉ A CYKLOTURISTICKÉ CHODNÍKY A TRASY

KRAJINNOEKOLOGICKÁ ŠTRUKTÚRA :

STAV	NÁVRH	
		REGIONÁLNY BOKORIDOR
		CHRÁNENÉ VTÁČIE ÚZEMIE KOŠICKÁ KOTLINA
		BOCIANIE HNEZDA

- 1 EKOLOGICKÝ PARK
- 2 ŠPORTOVO-REKREAČNÝ AREÁL
- 3 OBYTNÁ ZÓNA TANORKY-JUH
- 4 OBYTNÁ ZÓNA PRI ORTOVSKOM POTOKU

VODNÉ HOSPODÁRSTVO :

STAV	NÁVRH	VÝHLAD	
			PREVOD VODY HORNÁD - BODVA 2x DN 1000
			PRÍVODNÝ VODOVODNÝ RAD DN 100
			OCHRANNÉ PÁSMA VODOVODNEHO POTRUBIA
			HYDROGEOLOGICKÝ VRT KO-1
			ODVODNENIE POZEMKOV
			ODVODŇOVACIE KANÁLY
			VÝTLAČNÝ KANALIZAČNÝ RAD
			ČISTIČKA ODPADOVÝCH VÔD


ENERGETIKA :

STAV	NÁVRH	
		400 KV VZDUŠNÉ VEDENIE EL. ENERGIE V 428 MOLDAVA - VIKAPUŠANY
		110 KV VZDUŠNÉ VEDENIE EL. ENERGIE ES MOLDAVA - ES KECHNEC
		22 KV VZDUŠNÉ VEDENIE EL. ENERGIE
		22 KV KÁBLOVÉ VEDENIE EL. ENERGIE
		TRANSFORMOVNA 22/0,4 KVA
		DIAĽKOVÝ KÁBEL OPTICKÝ
		REGULAČNÁ STANICA VTL/STL PLYNU 500 m³/h
		MŠP A VTL PLYNOVODY
		2x ROPOVOD



"Tento projekt bol realizovaný s finančnou pomocou Európskej únie z Európskeho fondu regionálneho rozvoja (ERDF) prostredníctvom Operačného programu Základná infraštruktúra, ktorého riadiacim orgánom je Ministerstvo výstavby a regionálneho rozvoja SR."

1:10 000

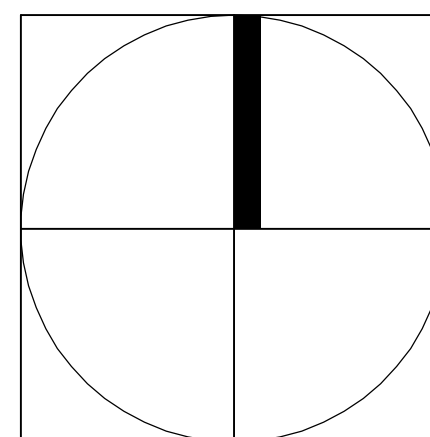

KOMÁROVCE ÚZEMNÝ PLÁN OBCE

OBJEDNÁVATEL: OBECNÝ ÚRAD KOMÁROVCE		
AUTOR: ING. ARCH. LADISLAV TIMURA • Registr. SKA: 0813AA		
ODBORNÍ PROJEKTANTI: ING. JURAJ JOCHMANN ING. VOJTECH PEJKO	VYPRACOVAL: ING. KATARÍNA FEKIAČOVÁ	
MIERKA 1:10 000	FORMÁT 6 A4	DÁTUM: marec 2008
KOMPEXNÝ NÁVRH PRIESTOROVÉHO USPORIADANIA A FUNKČNÉHO VYUŽITIA KATASTRÁLNEHO ÚZEMIA		2