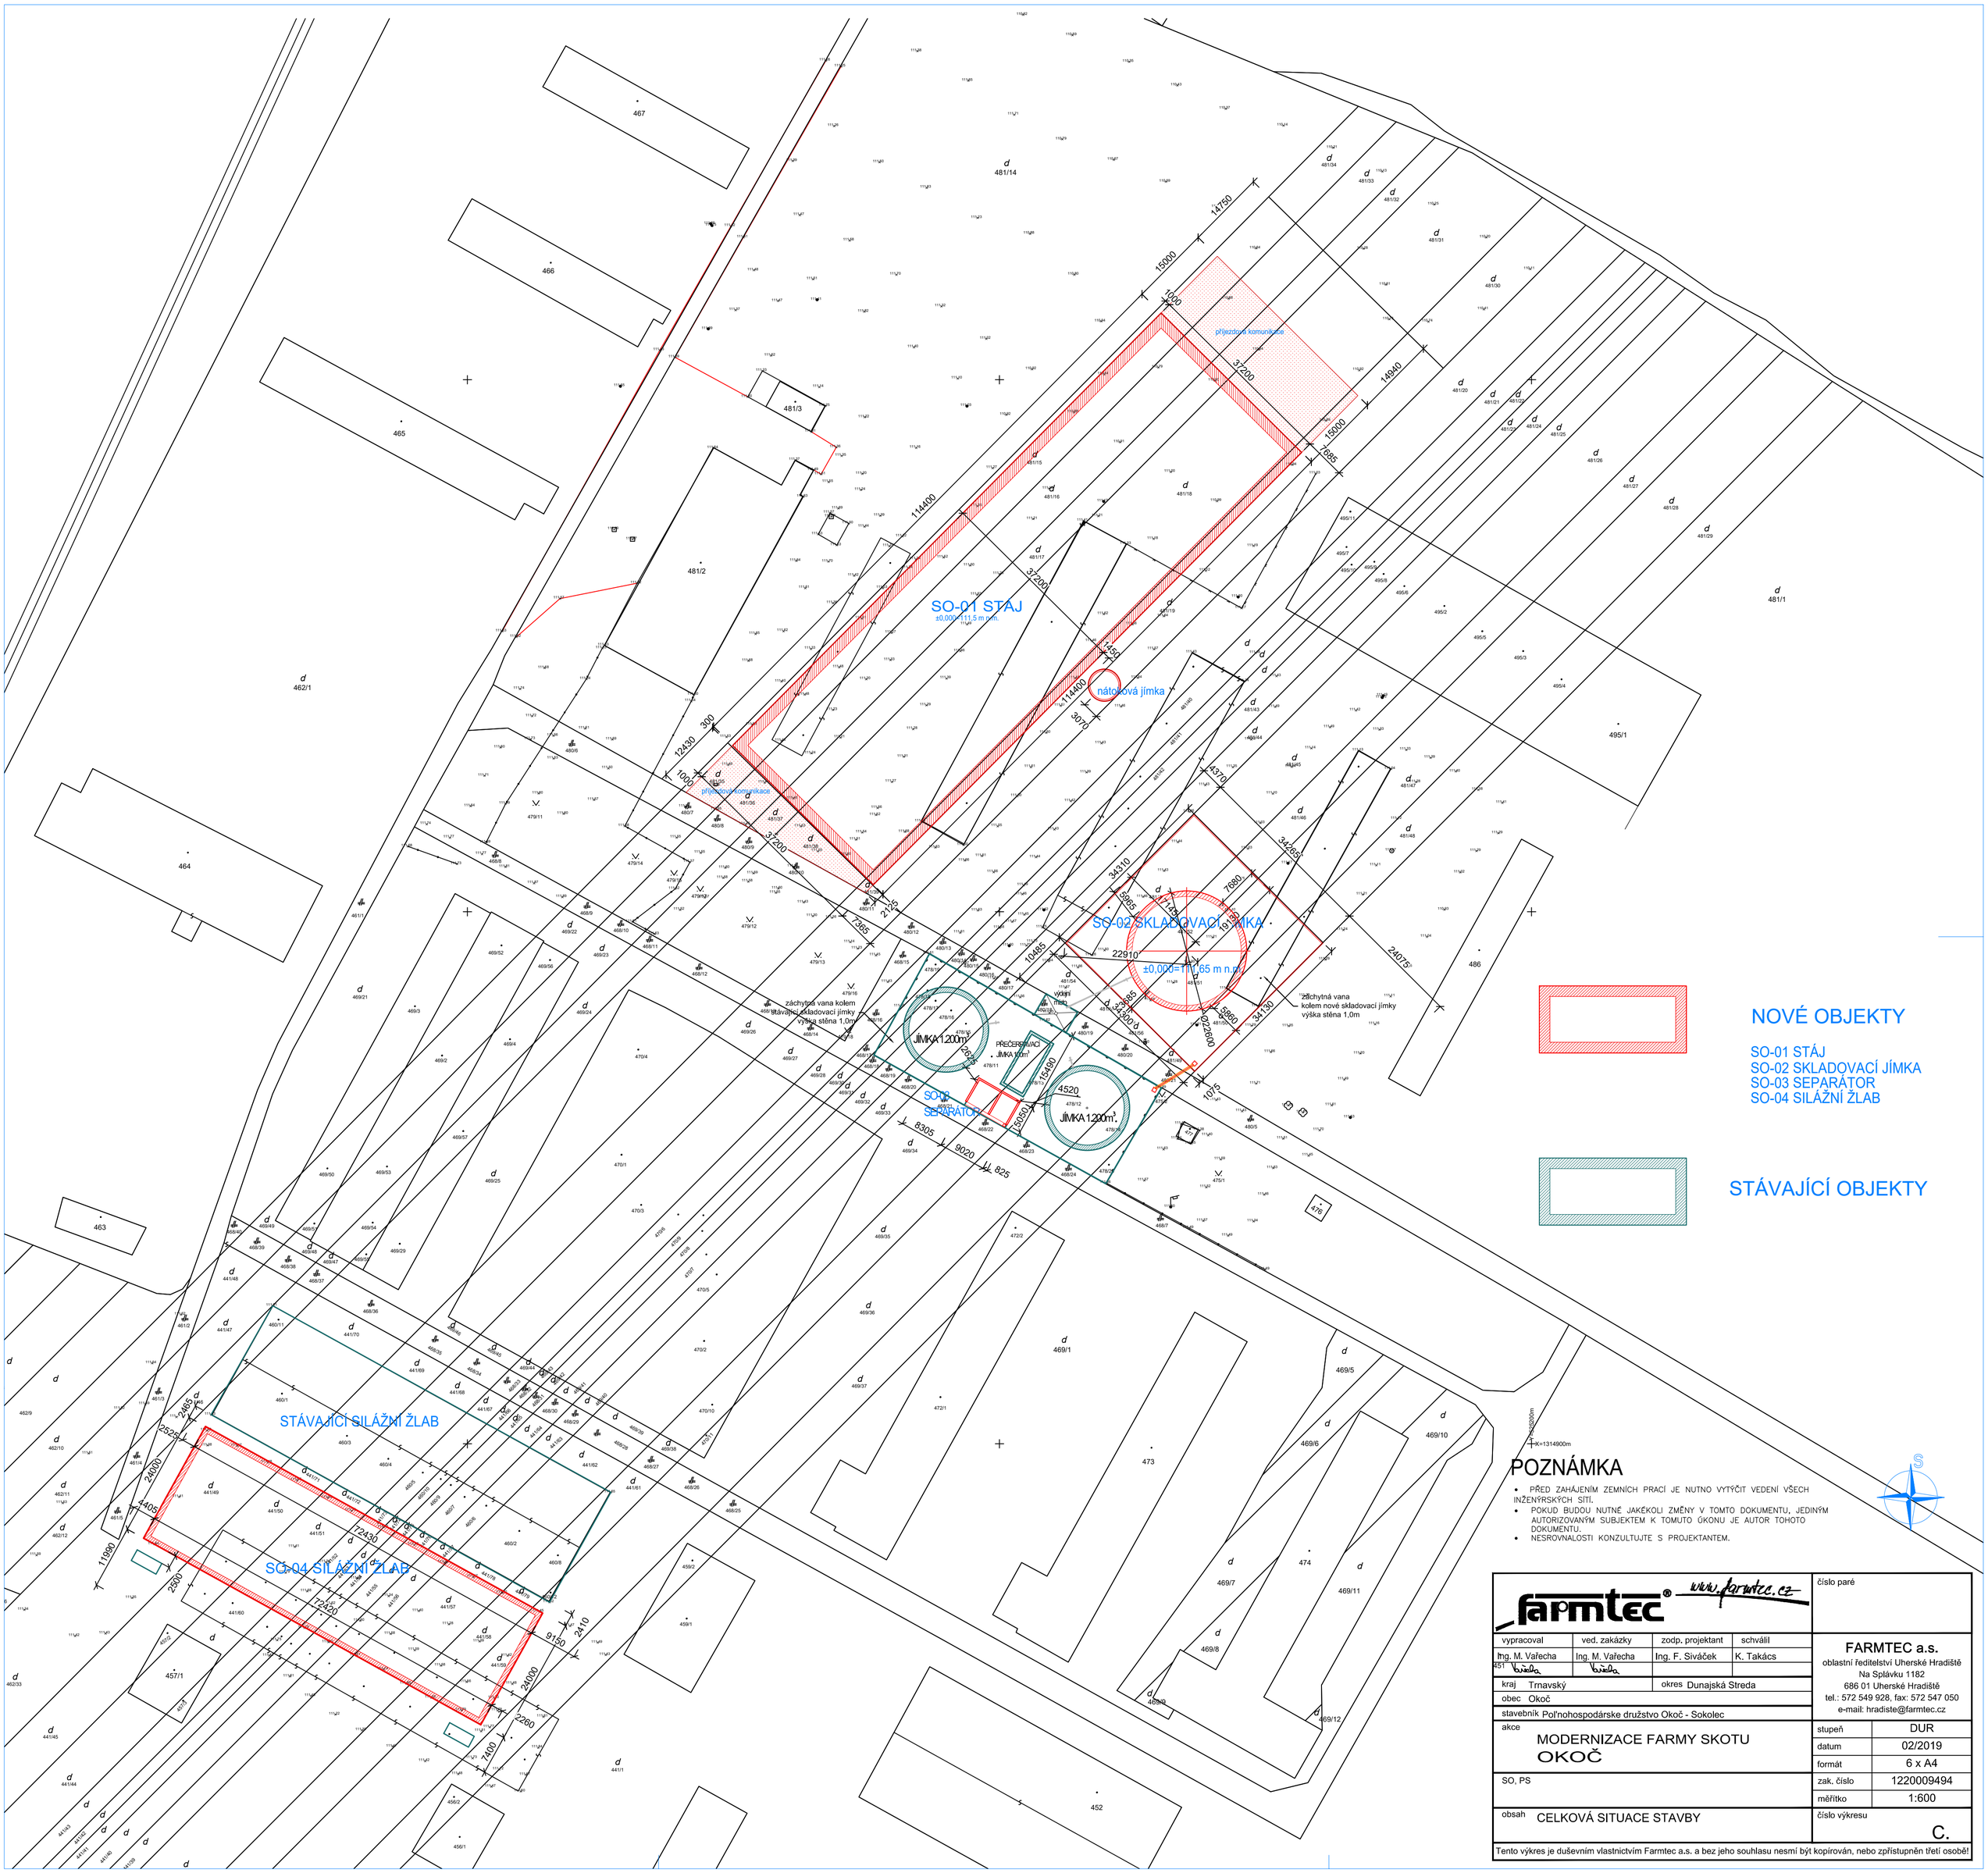

NOVÉ OBJEKTY

SO-01 STÁJ
SO-02 SKLADOVACÍ JÍMKA
SO-03 SEPARÁTOR
SO-04 SILÁŽNÍ ŽLAB

STÁVAJÍCÍ OBJEKTY

POZNÁMKA

- PŘED ZAHÁJENÍM ZEMNÍCH PRACÍ JE NUTNO VYTÝČIT VEDENÍ VŠECH INŽENÝRSKÝCH SÍTÍ.
- POKUD BUDOU NUTNÉ JAKÉKOLI ZMĚNY V TOMTO DOKUMENTU, JEDINÝM AUTORIZOVANÝM SUBJEKTEM K TOMUTO ÚKONU JE AUTOR TOHOTO DOKUMENTU.
- NESROVNALOSTI KONZULTUJTE S PROJEKTANTEM.

farmtec® www.farmtec.cz

číslo paré

vypracoval	ved. zakázky	zodp. projektant	schválil
Ing. M. Vařecha	Ing. M. Vařecha	Ing. F. Siváček	K. Takács
451			

kraj Trnavský
okres Dunajská Streda
obec Okoč
stavebník Poľnohospodárske družstvo Okoč - Sokolec

akce
MODERNIZACE FARMY SKOTU
OKOČ

SO, PS

obsah CELKOVÁ SITUACE STAVBY

FARMTEC a.s.
oblastní ředitelství Uherské Hradiště
Na Splávku 1182
686 01 Uherské Hradiště
tel.: 572 549 928, fax: 572 547 050
e-mail: hradiste@farmtec.cz

stupeň	DUR
datum	02/2019
formát	6 x A4
zak. číslo	1220009494
měřítko	1:600
číslo výkresu	C.

Tento výkres je duševním vlastnictvím Farmtec a.s. a bez jeho souhlasu nesmí být kopírován, nebo zpřístupněn třetí osobě!