PŮDORYS
M 1:50

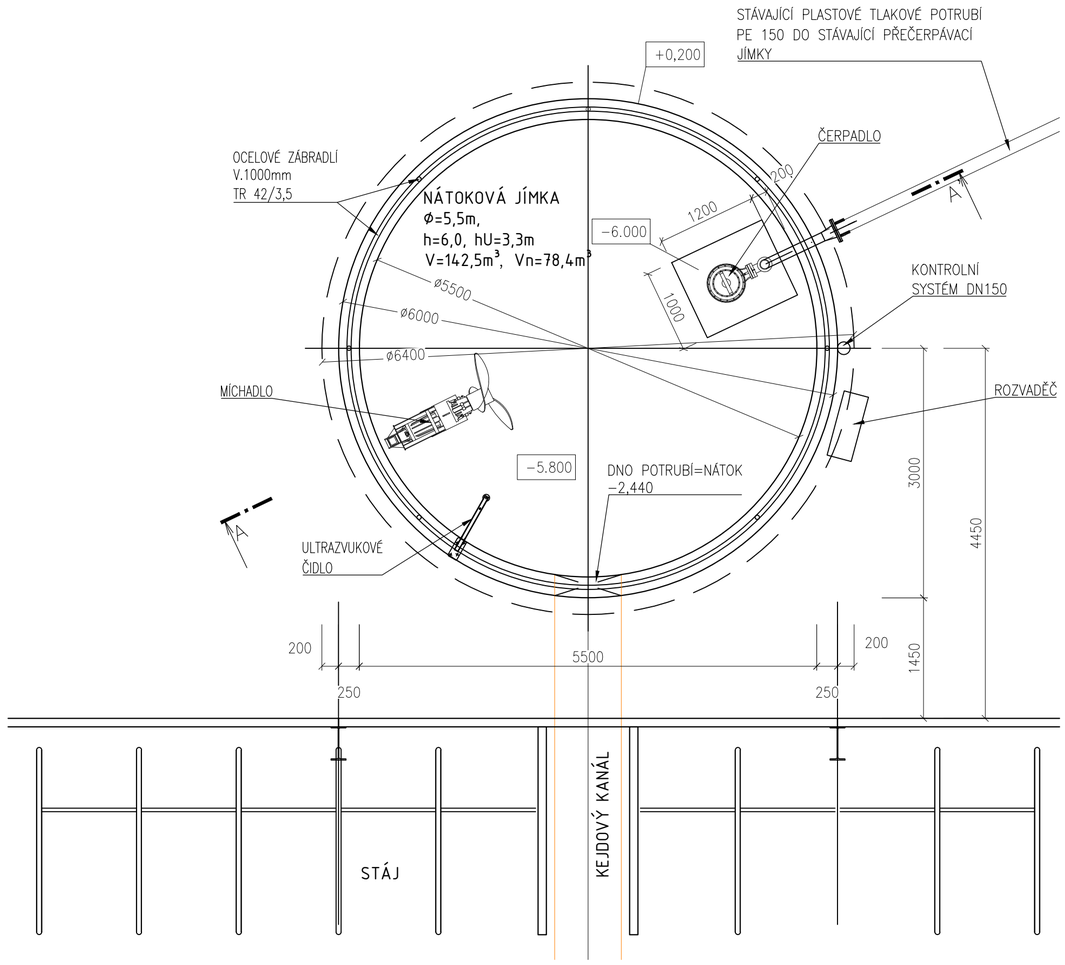

DETAIL "A" - KONTROLNÍ SYSTÉM
M 1:10

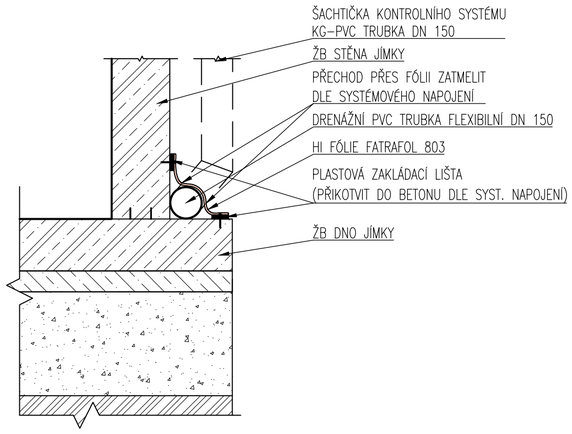

LEGENDA MATERIÁLŮ:

- VODOSTAVEBNÍ BETON 25/30 XA2
- PROSTÝ BETON C12/15
- DRCENÉ KAMENIVO FR. 0−63mm
- HUTNĚNÝ ZPĚTNÝ ZÁSYP
- ROSTLÝ TERÉN
- GEOTEXTILIE−HYDROIZOLACE−GEOTEXTILIE

ŘEZ A-A
M 1:50

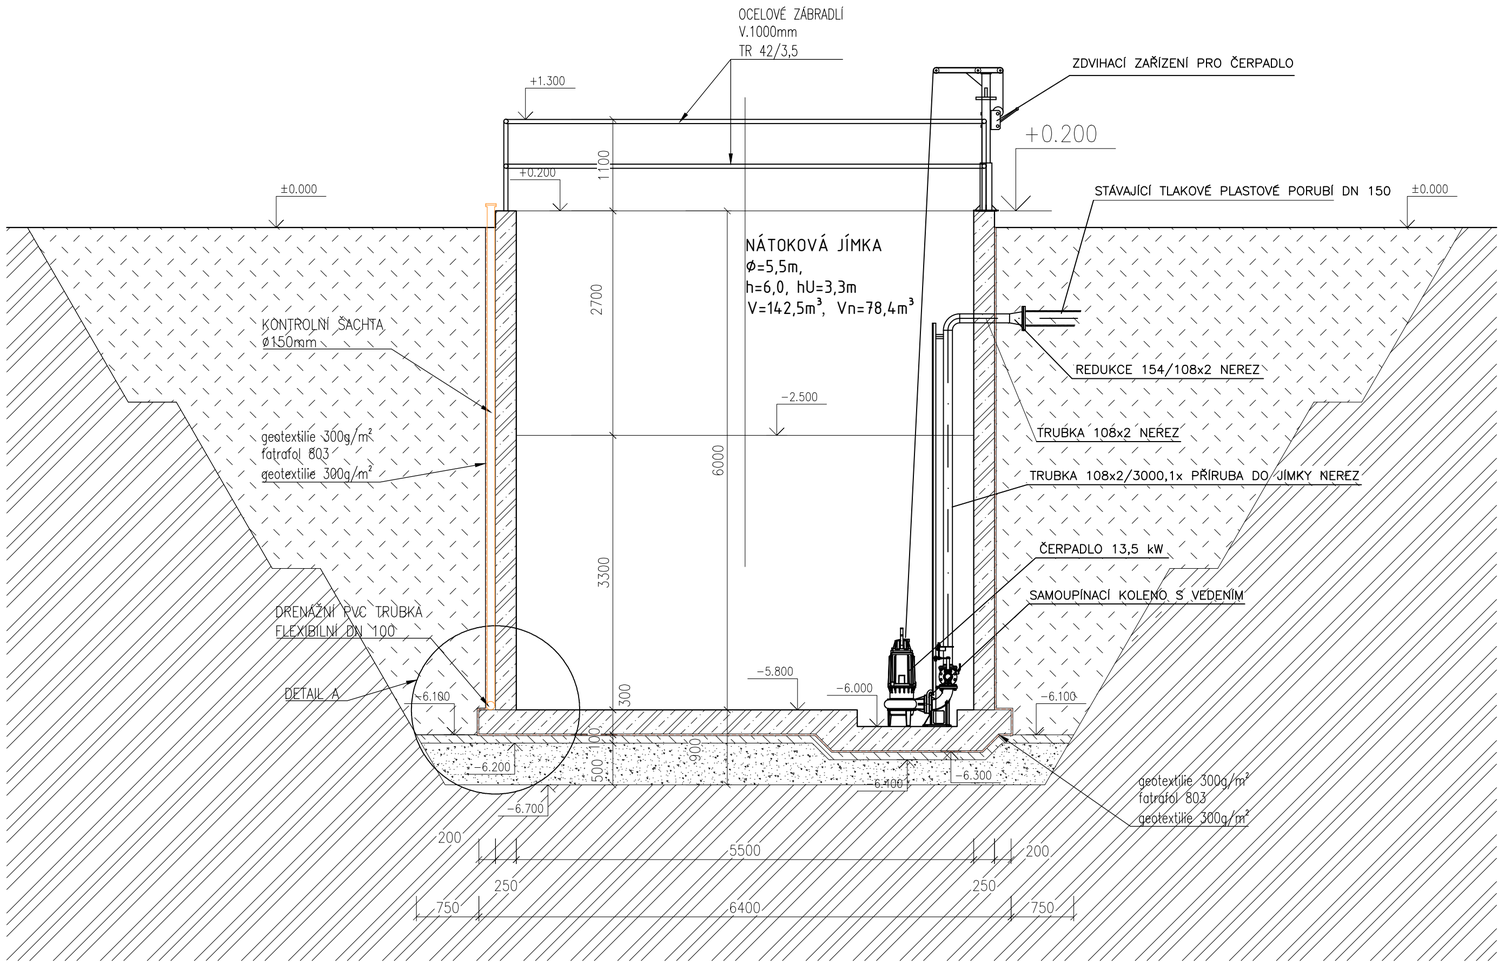

POZNÁMKA

- BETONOVÁ JÍMKA BUDE ZVNĚJŠKU IZOLOVANÁ FATRAFOLEM 803.
- TVAR A VÝZTUŽ JÍMKY BUDOU Z HLEDISKA MEZNÍHO STAVU POUŽITELNOSTI – OMEZENÍ TRHLIN – PROVĚŘENY KONTROLNÍM STATICKÝM VÝPOČTEM DODAVATELE ŽELEZOBETONOVÉ KONSTRUKCE
- DO PRACOVNÍ SPÁRY VLOŽIT ZDVOJENOU PRYŽOVOU TĚSNÍCÍ PÁSKU
- K PŘEVZETÍ ZÁKLADOVÉ SPÁRY NUTNO PŘIZVAT GEOTECHNIKA, KTERÝ POTVRDÍ DO STAVEBNÍHO DENÍKU NAVRŽENÉ HLOUBKY ZALOŽENÍ OBJEKTU A SKLADBU PODLOŽÍ.
- K PŘEVZETÍ ZÁKLADOVÉ SPÁRY NUTNO PŘIZVAT I GENERÁLNÍHO PROJEKTANTA.
- POŽADOVANÁ ÚNOSNOST PODLOŽÍ PRO JÍMKU – 130 kPa
- POŽADOVANÁ HODNOTA Edef2 PODLOŽÍ MUSÍ VYKAZOVAT MINIMÁLNÍ HODNOTU 40 MPa PRO NÁDRŽE OTEVŘENÉ
- PROVEDENÍ STATICKÉ ZATĚŽOVACÍ ZKOUŠKY DLE ČSN 72 1006 S POMĚREM MODULŮ Edef2/Edef1<2.5
- JÍMKU NUTNO UZEMNIT!
- MEZI ROZVADĚČEM ČERPACÍ JÍMKY A STÁVAJÍCÍM ROZVADĚČEM U PŘÍJMOVÉ JÍMKY POLOŽIT KOMUNIKAČNÍ KABEL CYKY 7x2,5.
- V PŘÍPADĚ NESROVNALOSTÍ NUTNO KONTAKTOVAT PROJEKTANTA!!
- V PŘÍPADĚ, ŽE ZÁKLADOVÁ SPÁRA BUDE POD ÚROVNÍ HLADINY SPODNÍ VODY, MUSÍ BÝT VÝKOP ROZŠÍŘEN PRO VYBUDOVÁNÍ ČERPACÍ STUDNY BEHĚM VÝSTAVBY.
- V PŘÍPADĚ, ŽE ZÁKLADOVÁ SPÁRA BUDE POD ÚROVNÍ HLADINY SPODNÍ VODY, MUSÍ BÝT JÍMKA NAVRŽEN A NA VZTLAK SPODNÍ VODY.

VÝŠKOVÝ SYSTÉM Bpv

±0,000=111,50 m n.m.=ÚROVEŇ PODLAHY KRMIŠTĚ

farmtec® www.farmtec.cz

číslo paré

vypracoval	ved. zakázky	zodp. projektant	schválil
Ing. M. Vařecha	Ing. M. Vařecha	Ing. F. Siváček	K. Takács

kraj Trnavský | okres Dunajská Streda

obec Okoč

stavebník Poľnohospodárske družstvo Okoč - Sokolec

akce MODERNIZACE FARMY SKOTU OKOČ

SO, PS SO - 01 STÁJ NÁTOKOVÁ JÍMKA

obsah PŮDORYS, ŘEZ A-A, DETAIL

FARMTEC a.s.
oblastní ředitelství Uherské Hradiště
Na Splávku 1182
686 01 Uherské Hradiště
tel.: 572 549 928, fax: 572 547 050
e-mail: hradiste@farmtec.cz

stupeň	DUR
datum	11/2019
formát	5 x A4
zak. číslo	1220009494
měřítko	1:50
číslo výkresu	E.b) -06

Tento výkres je duševním vlastnictvím Farmtec a.s. a bez jeho souhlasu nesmí být kopírován, nebo zpřístupněn třetí osobě!