

ÚPN O DIVINA

KONCEPT

BIOKORIDORY NADREGIONÁLNEHO A REGIONÁLNEHO VÝZNAMU
NRbk 3a Veľký Javorník - Petránky
Rbk 10 Kazická Kýčera - Rochovica
Rbk 14 ekotón Nízkyh Javorníko Míkšová - Kotešová - Lalinok

BIOCENTRÁ REGIONÁLNEHO VÝZNAMU
Rbc 11 biocentrum regionálneho významu Pod Kazickou Kýčerau

GENOFONDOVÉ LOKALITY
ZA 3 Lúky pod Úzkovským vrchom

ZOZNAM OBČIANSKEJ VYBAVENOSTI


- 1 - Hostinec U Dubu
- 2 - Potraviný Mój obchod
- 3 - Nezábudka Rozličný tovar, Hasičská zbrojnica
- 4 - ZS, MŠ, Školský klub
- 5 - Viacúčelové ihrisko
- 6 - Kované brány
- 7 - NKVD Svedník
- 8 - Kamenárstvo
- 9 - EMC Slovakia, ASP
- 10 - Kostol
- 11 - Fara, Socha sv. Jána Nepomuckého
- 12 - dom smútku
- 13 - Pošta, potraviny, Hostinec U zlatého tanku
- 14 - Obecný úrad
- 15 - Základná škola, Materská škola
- 16 - Futbalové ihrisko
- 17 - Materská škola, školská jedáleň
- 18 - Zberný dvor
- 19 - Potraviný COOP, Pohostinstvo AK, kultúrny dom
- 20 - Probugas
- 21 - Ihrisko, Prístrešok
- 22 - Kaplnka
- 23 - Dom smútku
- 24 - Zdravotné stredisko
- 25 - Amfiteáter
- 26 - Dom seniorov
- 27 - Obecné športoviská, detské ihriská
- 28 - Obecný dvor, sklad techniky, separovaný odpad, komunálne služby

URBANISTICKÉ REGULATÍVY

- A - RODINNÉ DOMY INDIVIDUÁLNE
B - BYTOVÉ DOMY DO 4 PODLAŽÍ VRÁTANE PODKROVIA
C - CINTORÍN
L - LESY
O - OBČIANSKE VYBAVENIE
P - POĽNOHOSPODÁRSKA PÓDA
R - REKREÁCIA
S - ŠPORTOVÉ PLOCHY
F - PLOCHY POĽNOHOSPODÁRSKEJ VÝROBY, FARMY
V - PLOCHY PRIEMYSLENEJ VÝROBY
Z - ZÁHRADKOVÁ OSÁDA

ZOZNAM VEREJNOPROSPEŠNÝCH STAVIEB

- a - DOM SENIOROV,
b - ZDRAVOTNÉ STREDISKO
c - ZBERNÝ DVOR
d - HASIČSKÁ ZBRONICA
e - CINTORÍN
f - AMFITEÁTER, ŠPORTOVÉ PLOCHY
g - VÝSTAVBA A REKONŠTRUKCIA OBSLUŽNÝCH KOMUNIKÁCIÍ,
h - CYKLOTRASY,
i - PEŠIE CHODNÍKY A PLOCHY,
j - STAVBY PRE VEREJNÉ ZÁSOBOVANIE PITNOU VODOU,
k - STAVBY PRE ODVÁDZANIE SPLAŠKOVÝCH VÔD,
m - STAVBY PRE ODVÁDZANIE VÔD POVRCHOVÉHO ODTOKU,
n - TRAFOSTANICE A ROZVODY PRE ZÁSOBOVANIE ELEKTRIKOU ENERGIU
o - DOSTAVBA A REKONŠTRUKCIA ROZVODOV VEREJNEHO PLYNOVODU,
p - DOSTAVBA A REKONŠTRUKCIA TELEKOMUNIKAČNEJ SIETE.

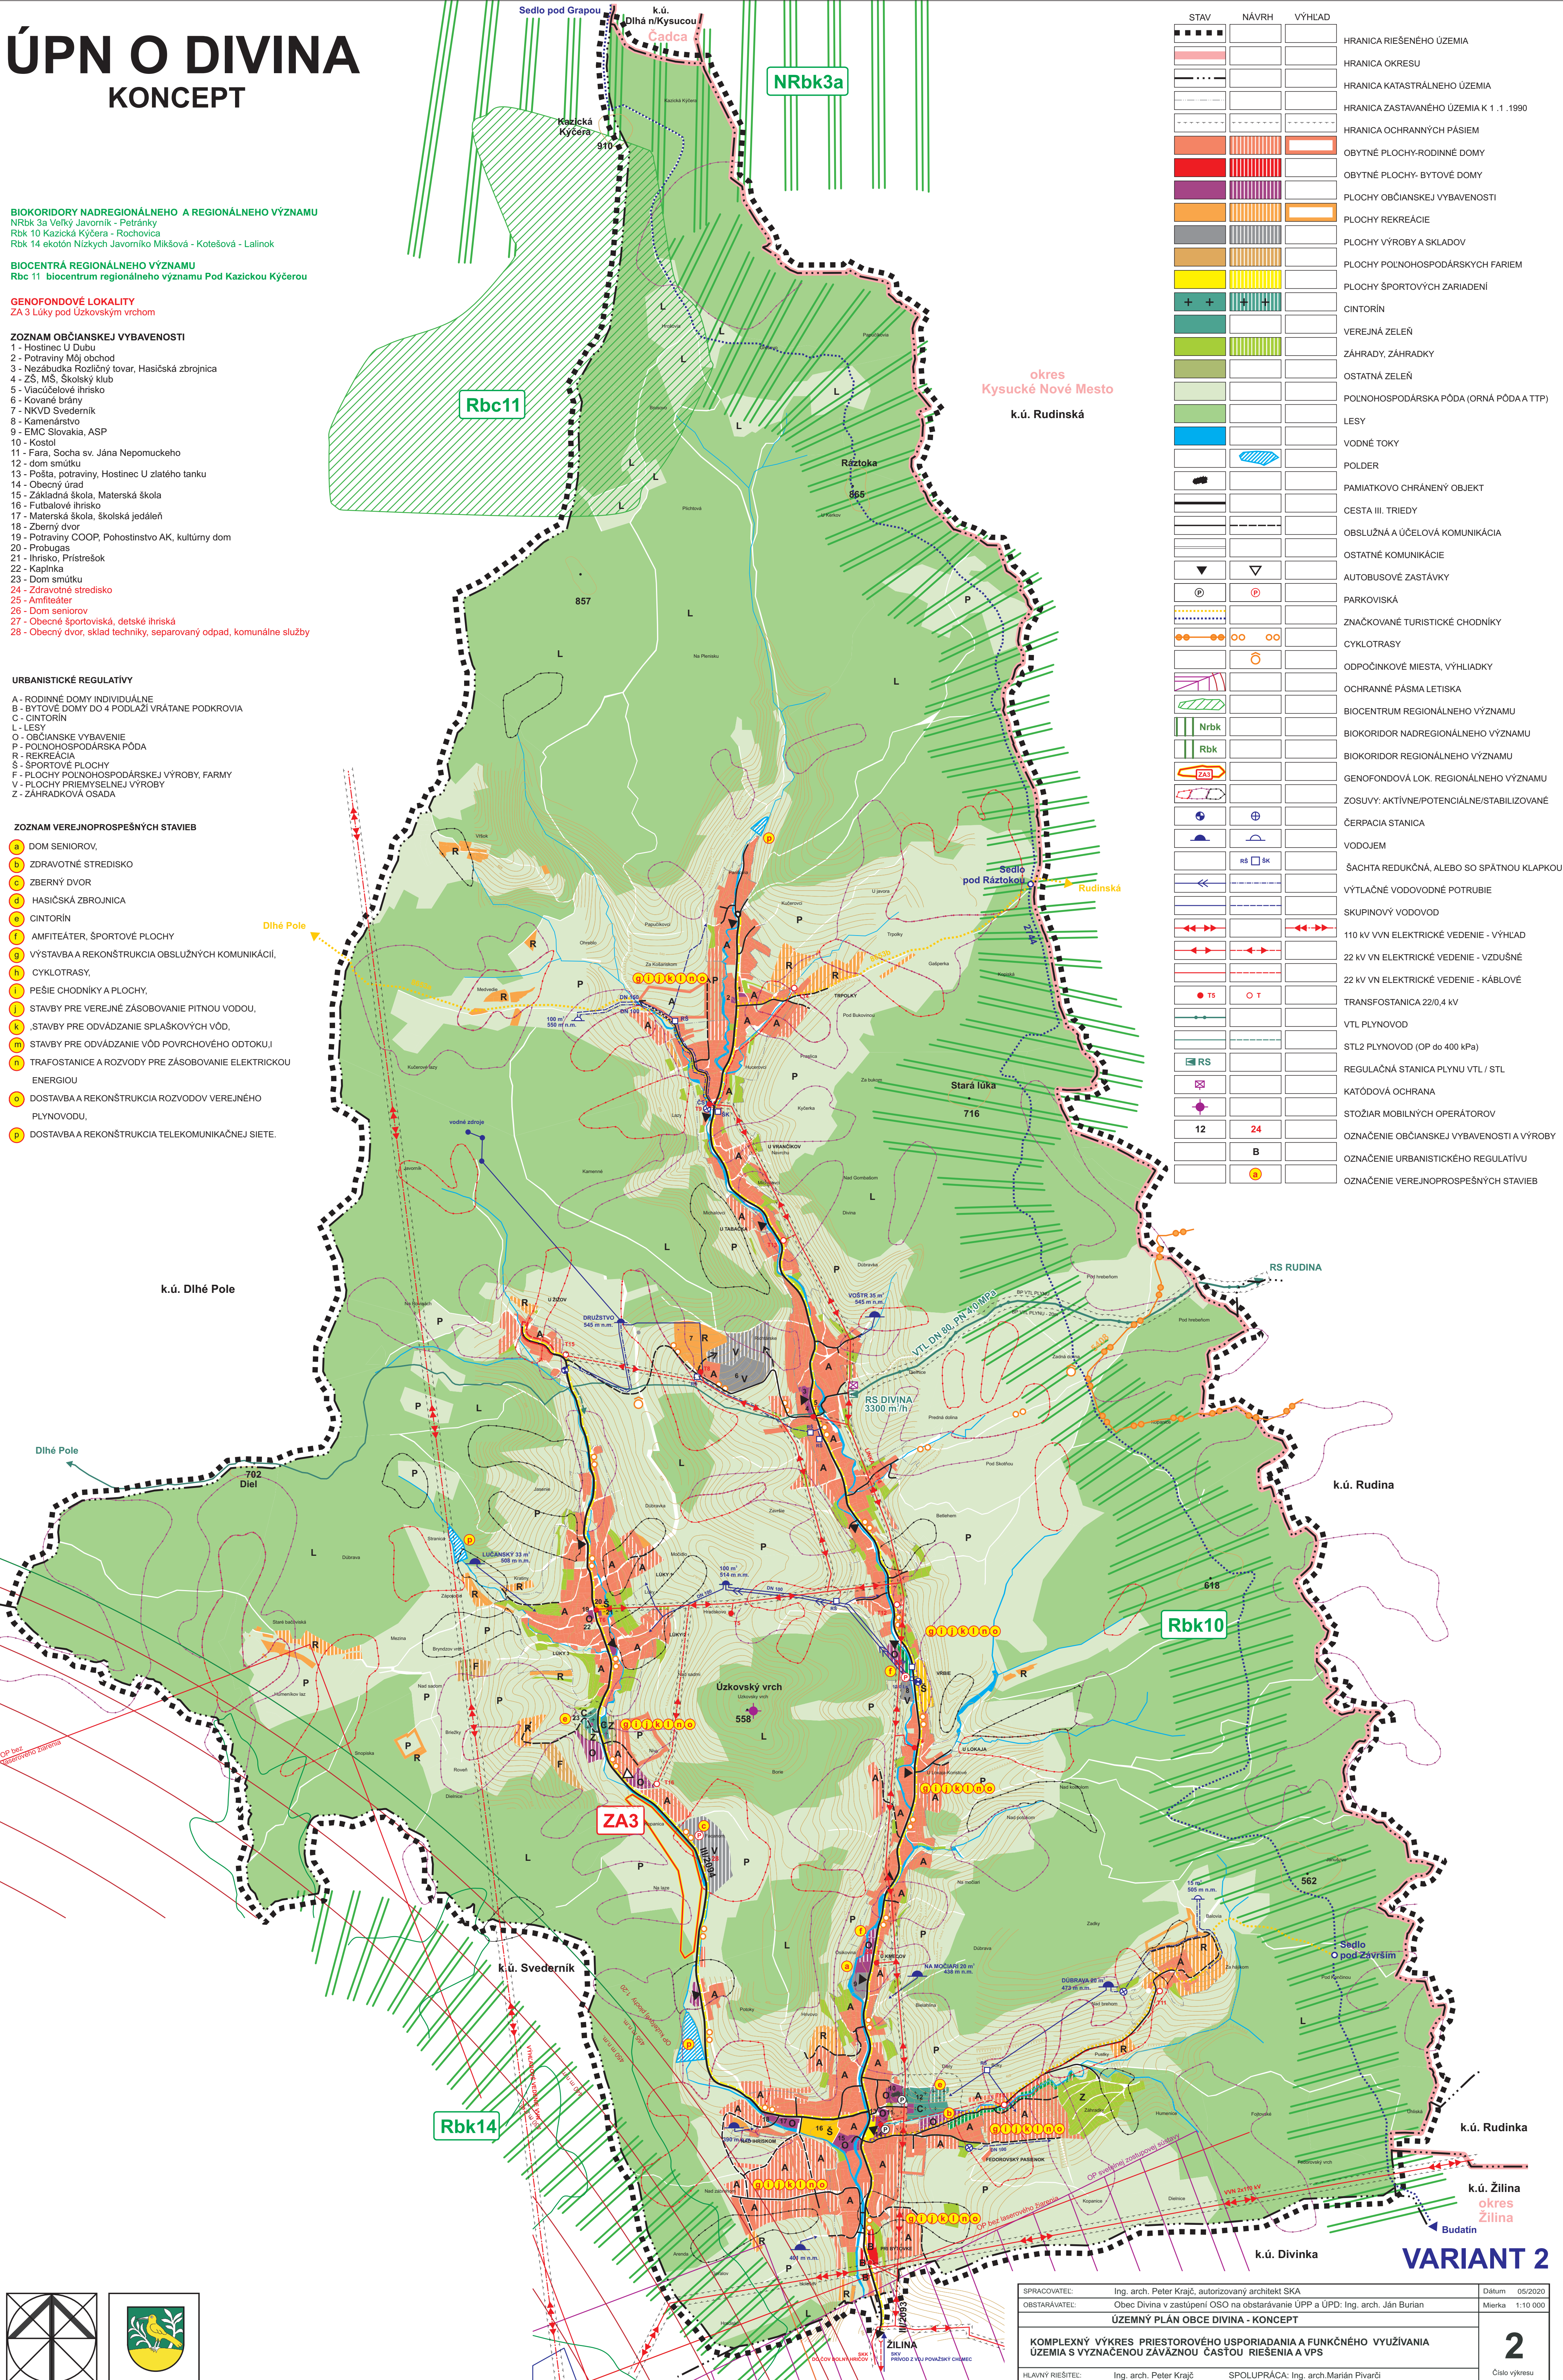

STAV	NÁVRH	VÝHLAD	
			HRANICA RIEŠENÉHO ÚZEMIA
			HRANICA OKRESU
			HRANICA KATASTRÁLNEHO ÚZEMIA
			HRANICA ZASTAVANÉHO ÚZEMIA K 1.1.1990
			HRANICA OCHRANNÝCH PÁSIEM
			OBYTNÉ PLOCHY-RODINNÉ DOMY
			OBYTNÉ PLOCHY-BYTOVÉ DOMY
			PLOCHY OBČIANSKEJ VYBAVENOSTI
			PLOCHY REKREÁCIE
			PLOCHY VÝROBY A SKLADOV
			PLOCHY POĽNOHOSPODÁRSKYCH FARIEM
			PLOCHY ŠPORTOVÝCH ZARIADENÍ
			CINTORÍN
			VEREJNÁ ZELEŇ
			ZÁHRADY, ZÁHRADKY
			OSTATNÁ ZELEŇ
			POĽNOHOSPODÁRSKA PÓDA (ORNÁ PÓDA A TTP)
			LESY
			VODNÉ TOKY
			POLDER
			PAMIATKOVO CHRÁNENÝ OBJEKT
			CESTA III. TRIEDY
			OBSLUŽNÁ A ÚČELOVÁ KOMUNIKÁCIA
			OSTATNÉ KOMUNIKÁCIE
			AUTOBUSOVÉ ZASTÁVKY
			PARKOVISKÁ
			ZNAČKOVANÉ TURISTICKÉ CHODNÍKY
			CYKLOTRASY
			ODPOČINKOVÉ MIESTA, VÝHLADKY
			OCHRANNÉ PÁSMA LETISKA
			BIOCENTRUM REGIONÁLNEHO VÝZNAMU
			BIOKORIDOR NADREGIONÁLNEHO VÝZNAMU
			BIOKORIDOR REGIONÁLNEHO VÝZNAMU
			GENOFONDOVÁ LOK. REGIONÁLNEHO VÝZNAMU
			ZOSUVY: AKTÍVNE/POTENCIÁLNE/STABILIZOVANÉ
			ČERPACIA STANICA
			VODOJEM
			ŠAHTA REDUKČNÁ, ALEBO SO SPÄTNOU KLAPKOU
			VÝTLAČNÉ VODOVODNÉ POTRUBIE
			SKUPINOVÝ VODOVOD
			110 kV VVN ELEKTRICKÉ VEDENIE - VÝHLAD
			22 kV VV ELEKTRICKÉ VEDENIE - VZDUŠNÉ
			22 kV VV ELEKTRICKÉ VEDENIE - KÁBLOVÉ
			TRANSFOSTANICA 22/0.4 kV
			VTL PLYNOVOD
			STL2 PLYNOVOD (OP do 400 kPa)
			REGULAČNÁ STANICA PLYNU VTL / STL
			KATÓDOVÁ OCHRANA
			STOŽIAR MOBILNÝCH OPERÁTOROV
			OZNAČENIE OBČIANSKEJ VYBAVENOSTI A VÝROBY
			OZNAČENIE URBANISTICKÉHO REGULATÍVU
			OZNAČENIE VEREJNOPROSPEŠNÝCH STAVIEB

