

ÚPN O DIVINA

KONCEPT

BIOKORIDORY NADREGIONÁLNEHO A REGIONÁLNEHO VÝZNAMU
NRbk 3a Veľký Javorník - Petránky
Rbk 10 Kazická Kýčera - Rochovice
Rbk 14 ekotón Nízkyh Javorníko Mikšová - Kotešová - Lalinok

BIOCENTRÁ REGIONÁLNEHO VÝZNAMU
Rbc 11 biocentrum regionálneho významu Pod Kazickou Kýčerou


GENOFONDOVÉ LOKALITY
ZA 3 Lúky pod Úzkovským vrchom

URBANISTICKÉ REGULATÍVY

A - RODINNÉ DOMY INDIVIDUÁLNE
B - BYTOVÉ DOMY DO 4 PODLAŽÍ VRÁTANE PODKROVIA
C - CINTORÍN
L - LESY
O - OBČIANSKE VYBAVENIE
P - POĽNOHOSPODÁRSKA PÓDA
R - REKREÁCIA
S - ŠPORTOVÉ PLOCHY
F - PLOCHY POĽNOHOSPODÁRSKEJ VÝROBY, FARMY
V - PLOCHY PRIEMYSELNEJ VÝROBY
Z - ZÁHRADKOVÁ OSADA

ZOZNAM VEREJNOPROSPEŠNÝCH STAVIEB

- a DOM SENIOROV,
- b ZDRAVOTNÉ STREDISKO
- c ZBERNÝ DVOR
- d HASIČSKÁ ZBRONICA
- e IHRISKÁ,
- f AMFITEÁTER
- g VÝSTAVBA A REKONŠTRUKCIA OBSLUŽNÝCH KOMUNIKÁCIÍ,
- h CYKLOTRASY,
- i PEŠIE CHODNÍKY A PLOCHY,
- j STAVBY PRE VEREJNÉ ZÁSOBOVANIE PITNOU VODOU,
- k STAVBY PRE ODVÁDZANIE SPLAŠKOVÝCH VÔD,
- m STAVBY PRE ODVÁDZANIE VÔD POVRCHOVÉHO ODTOKU,I
- n TRAFOSTANICE A ROZVODY PRE ZÁSOBOVANIE ELEKTRICKOU ENERGIU
- o DOSTAVBA A REKONŠTRUKCIA ROZVODOV VEREJNÉHO PLYNOVODU,
- p DOSTAVBA A REKONŠTRUKCIA TELEKOMUNIKAČNEJ SIETE.

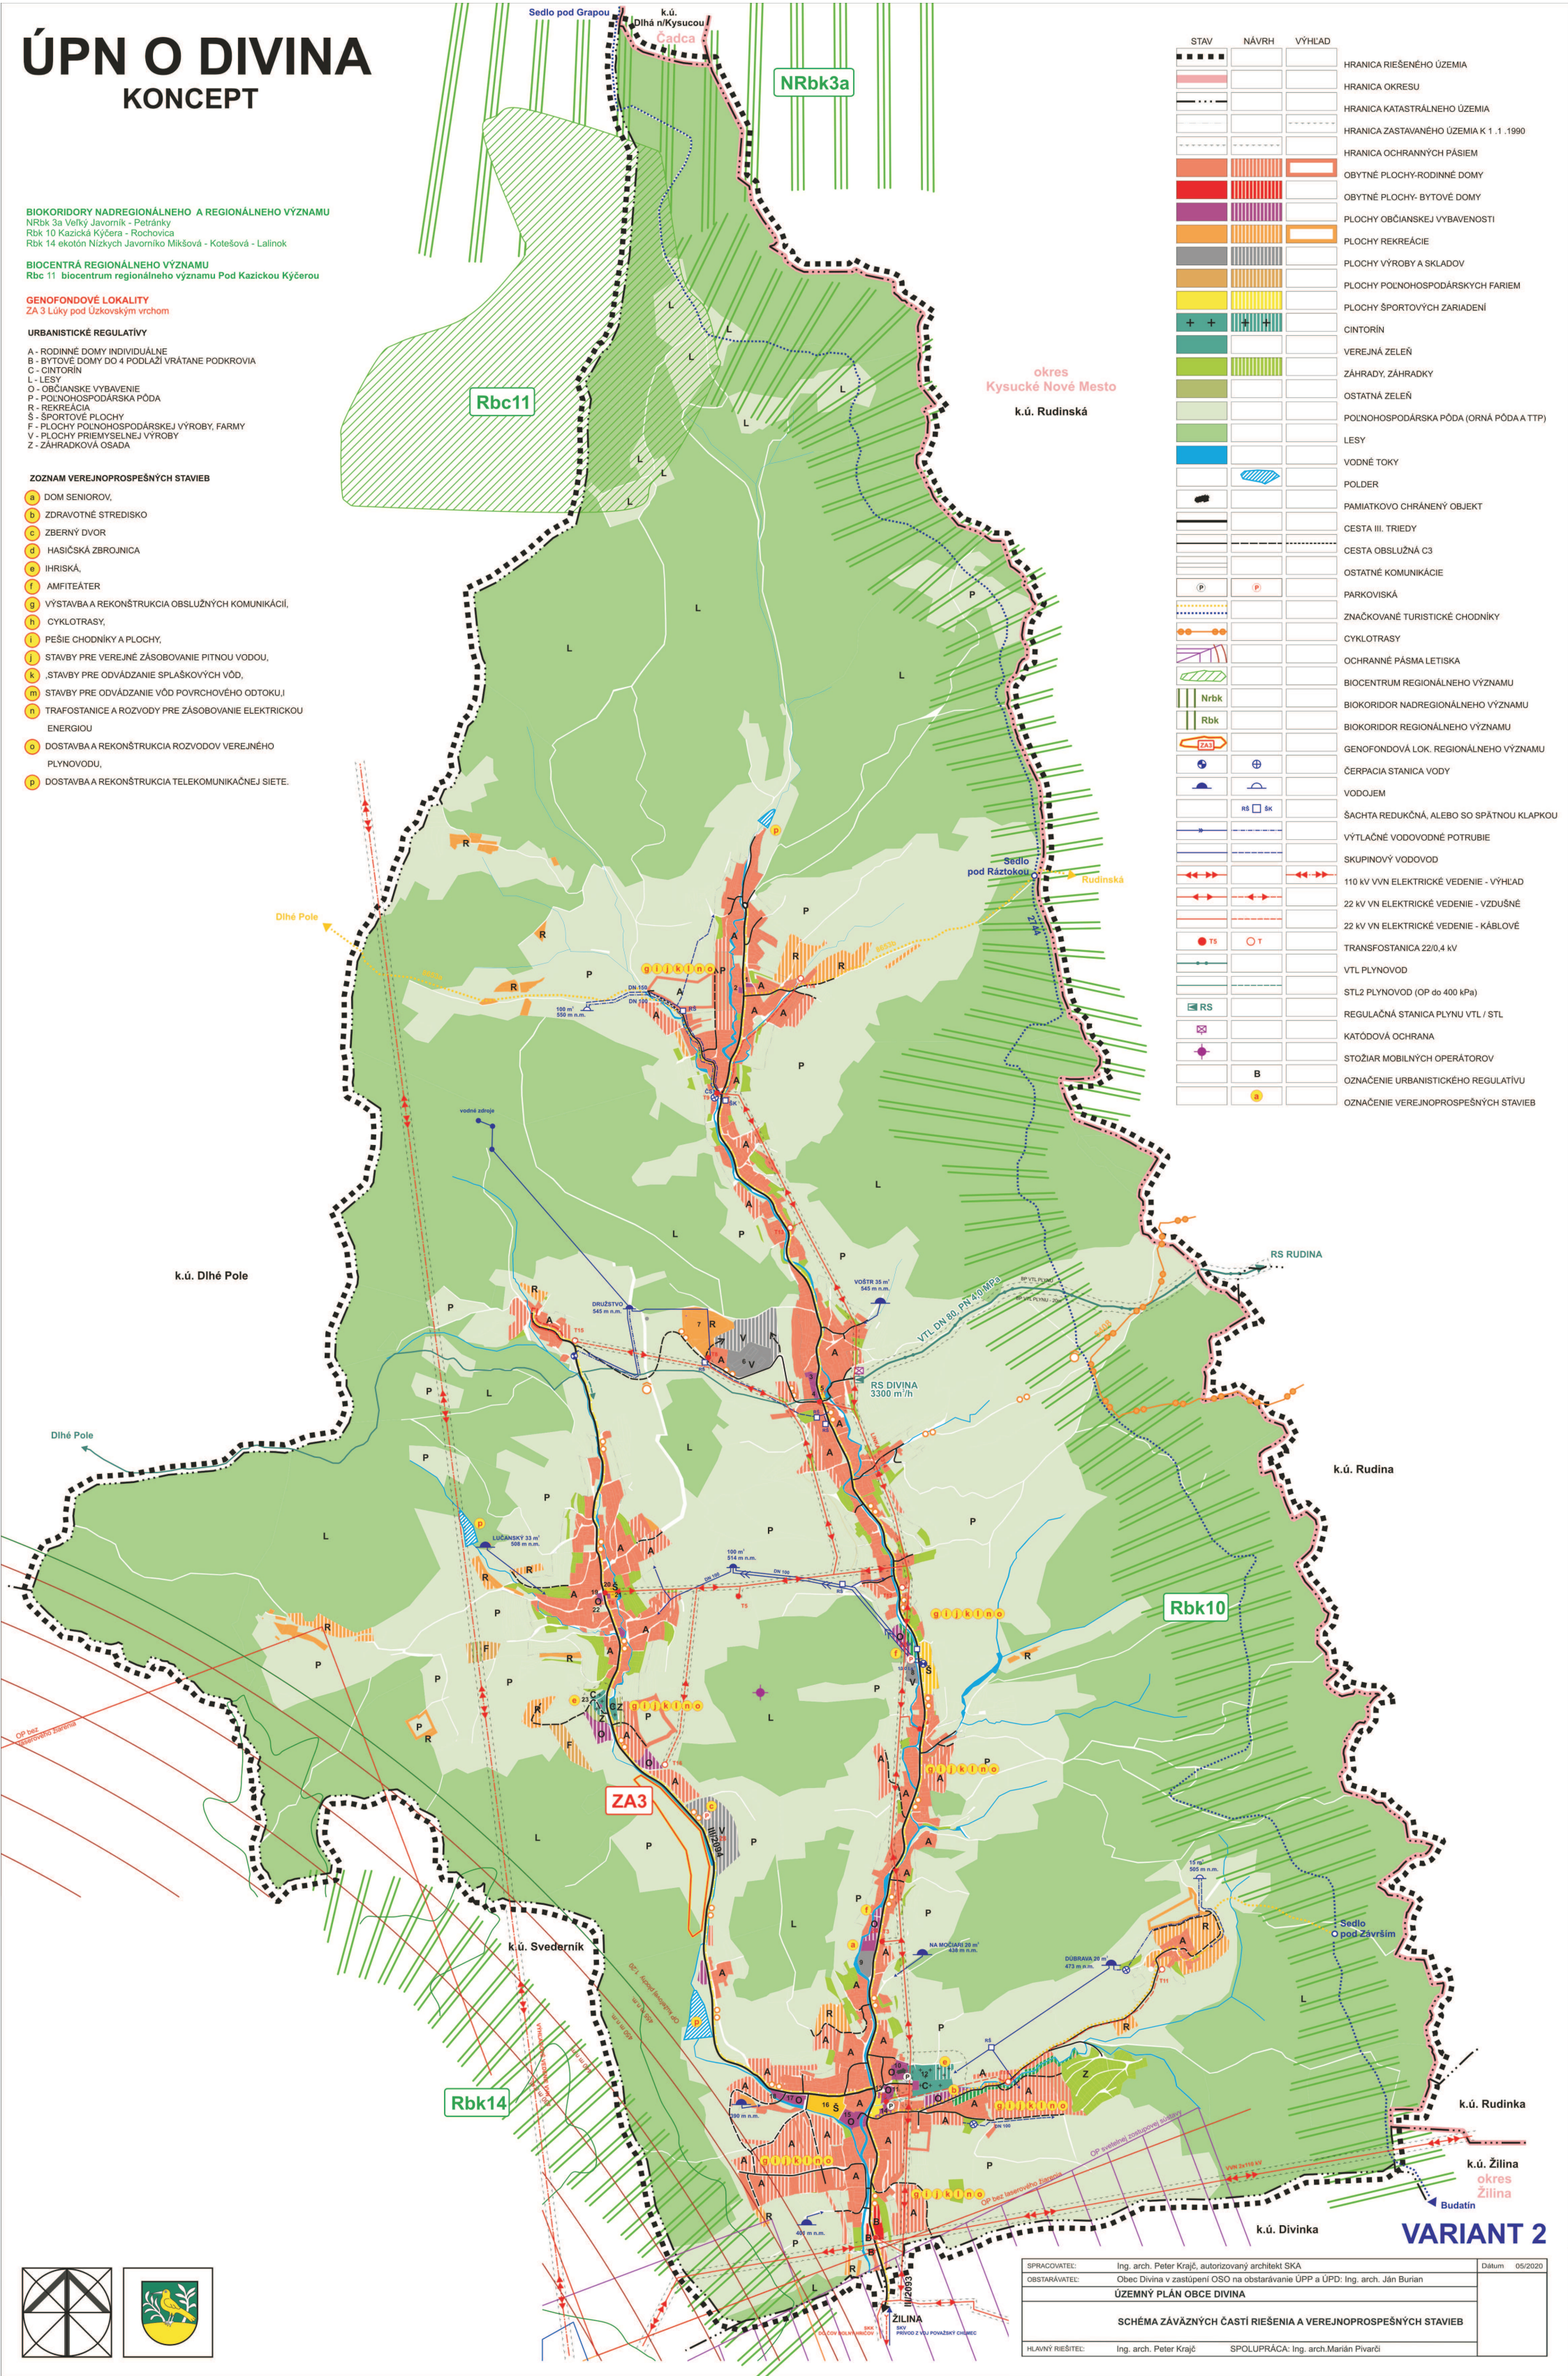

STAV	NÁVRH	VÝHLAD	
			HRANICA RIEŠENÉHO ÚZEMIA
			HRANICA OKRESU
			HRANICA KATASTRÁLNEHO ÚZEMIA
			HRANICA ZASTAVANÉHO ÚZEMIA K 1.1.1990
			HRANICA OCHRANNÝCH PÁSIEB
			OBYTNÉ PLOCHY-RODINNÉ DOMY
			OBYTNÉ PLOCHY- BYTOVÉ DOMY
			PLOCHY OBČIANSKEJ VYBAVENOSTI
			PLOCHY REKREÁCIE
			PLOCHY VÝROBY A SKLADOV
			PLOCHY POĽNOHOSPODÁRSKÝCH FARIEM
			PLOCHY ŠPORTOVÝCH ZARIADENÍ
			CINTORÍN
			VEREJNÁ ZELEŇ
			ZÁHRADY, ZÁHRADKY
			OSTATNÁ ZELEŇ
			POĽNOHOSPODÁRSKA PÓDA (ORNÁ PÓDA A TTP)
			LESY
			VODNÉ TOKY
			POLDER
			PAMIATKOVÉ CHRÁNENÝ OBJEKT
			CESTA III. TRIEDY
			CESTA OBSLUŽNÁ C3
			OSTATNÉ KOMUNIKÁCIE
			PARKOVISKÁ
			ZNAČKOVANÉ TURISTICKÉ CHODNÍKY
			CYKLOTRASY
			OCHRANNÉ PÁSMO LETISKA
			BIOCENTRUM REGIONÁLNEHO VÝZNAMU
			BIOKORIDOR NADREGIONÁLNEHO VÝZNAMU
			BIOKORIDOR REGIONÁLNEHO VÝZNAMU
			GENOFONDOVÁ LOK. REGIONÁLNEHO VÝZNAMU
			ČERPACIA STANICA VODY
			VODOJEM
			ŠACHTA REDUKČNÁ, ALEBO SO SPÁTNOU KLAPKOU
			VÝTLAČNÉ VODOVODNÉ POTRUBIE
			SKUPINOVÝ VODOVOD
			110 kV VVN ELEKTRICKÉ VEDENIE - VÝHLAD
			22 kV VV ELEKTRICKÉ VEDENIE - VZDUŠNÉ
			22 kV VV ELEKTRICKÉ VEDENIE - KÁBLOVÉ
			TRANSFOSTANICA 22/0,4 kV
			VTL PLYNOVOD
			STL2 PLYNOVOD (OP do 400 kPa)
			REGULAČNÁ STANICA PLYNU VTL / STL
			KATÓDOVÁ OCHRANA
			STOŽIAR MOBILNÝCH OPERÁTOROV
			OZNAČENIE URBANISTICKÉHO REGULATÍVU
			OZNAČENIE VEREJNOPROSPEŠNÝCH STAVIEB



SPRACOVATEL:	Ing. arch. Peter Krajč, autorizovaný architekt SKA	Datum:	05/2020
OBSTARÁVATEL:	Obec Divina v zastúpení OSO na obstarávanie ÚPP a ÚPD: Ing. arch. Ján Burián		
ÚZEMNÝ PLÁN OBCE DIVINA			
SCHÉMA ZÁVÄZNÝCH ČÁSTÍ RIEŠENIA A VEREJNOPROSPEŠNÝCH STAVIEB			
HLAVNÝ RIEŠITEĽ:	Ing. arch. Peter Krajč	SPOLUPRÁCA:	Ing. arch.Marián Pivarčí

VARIANT 2