


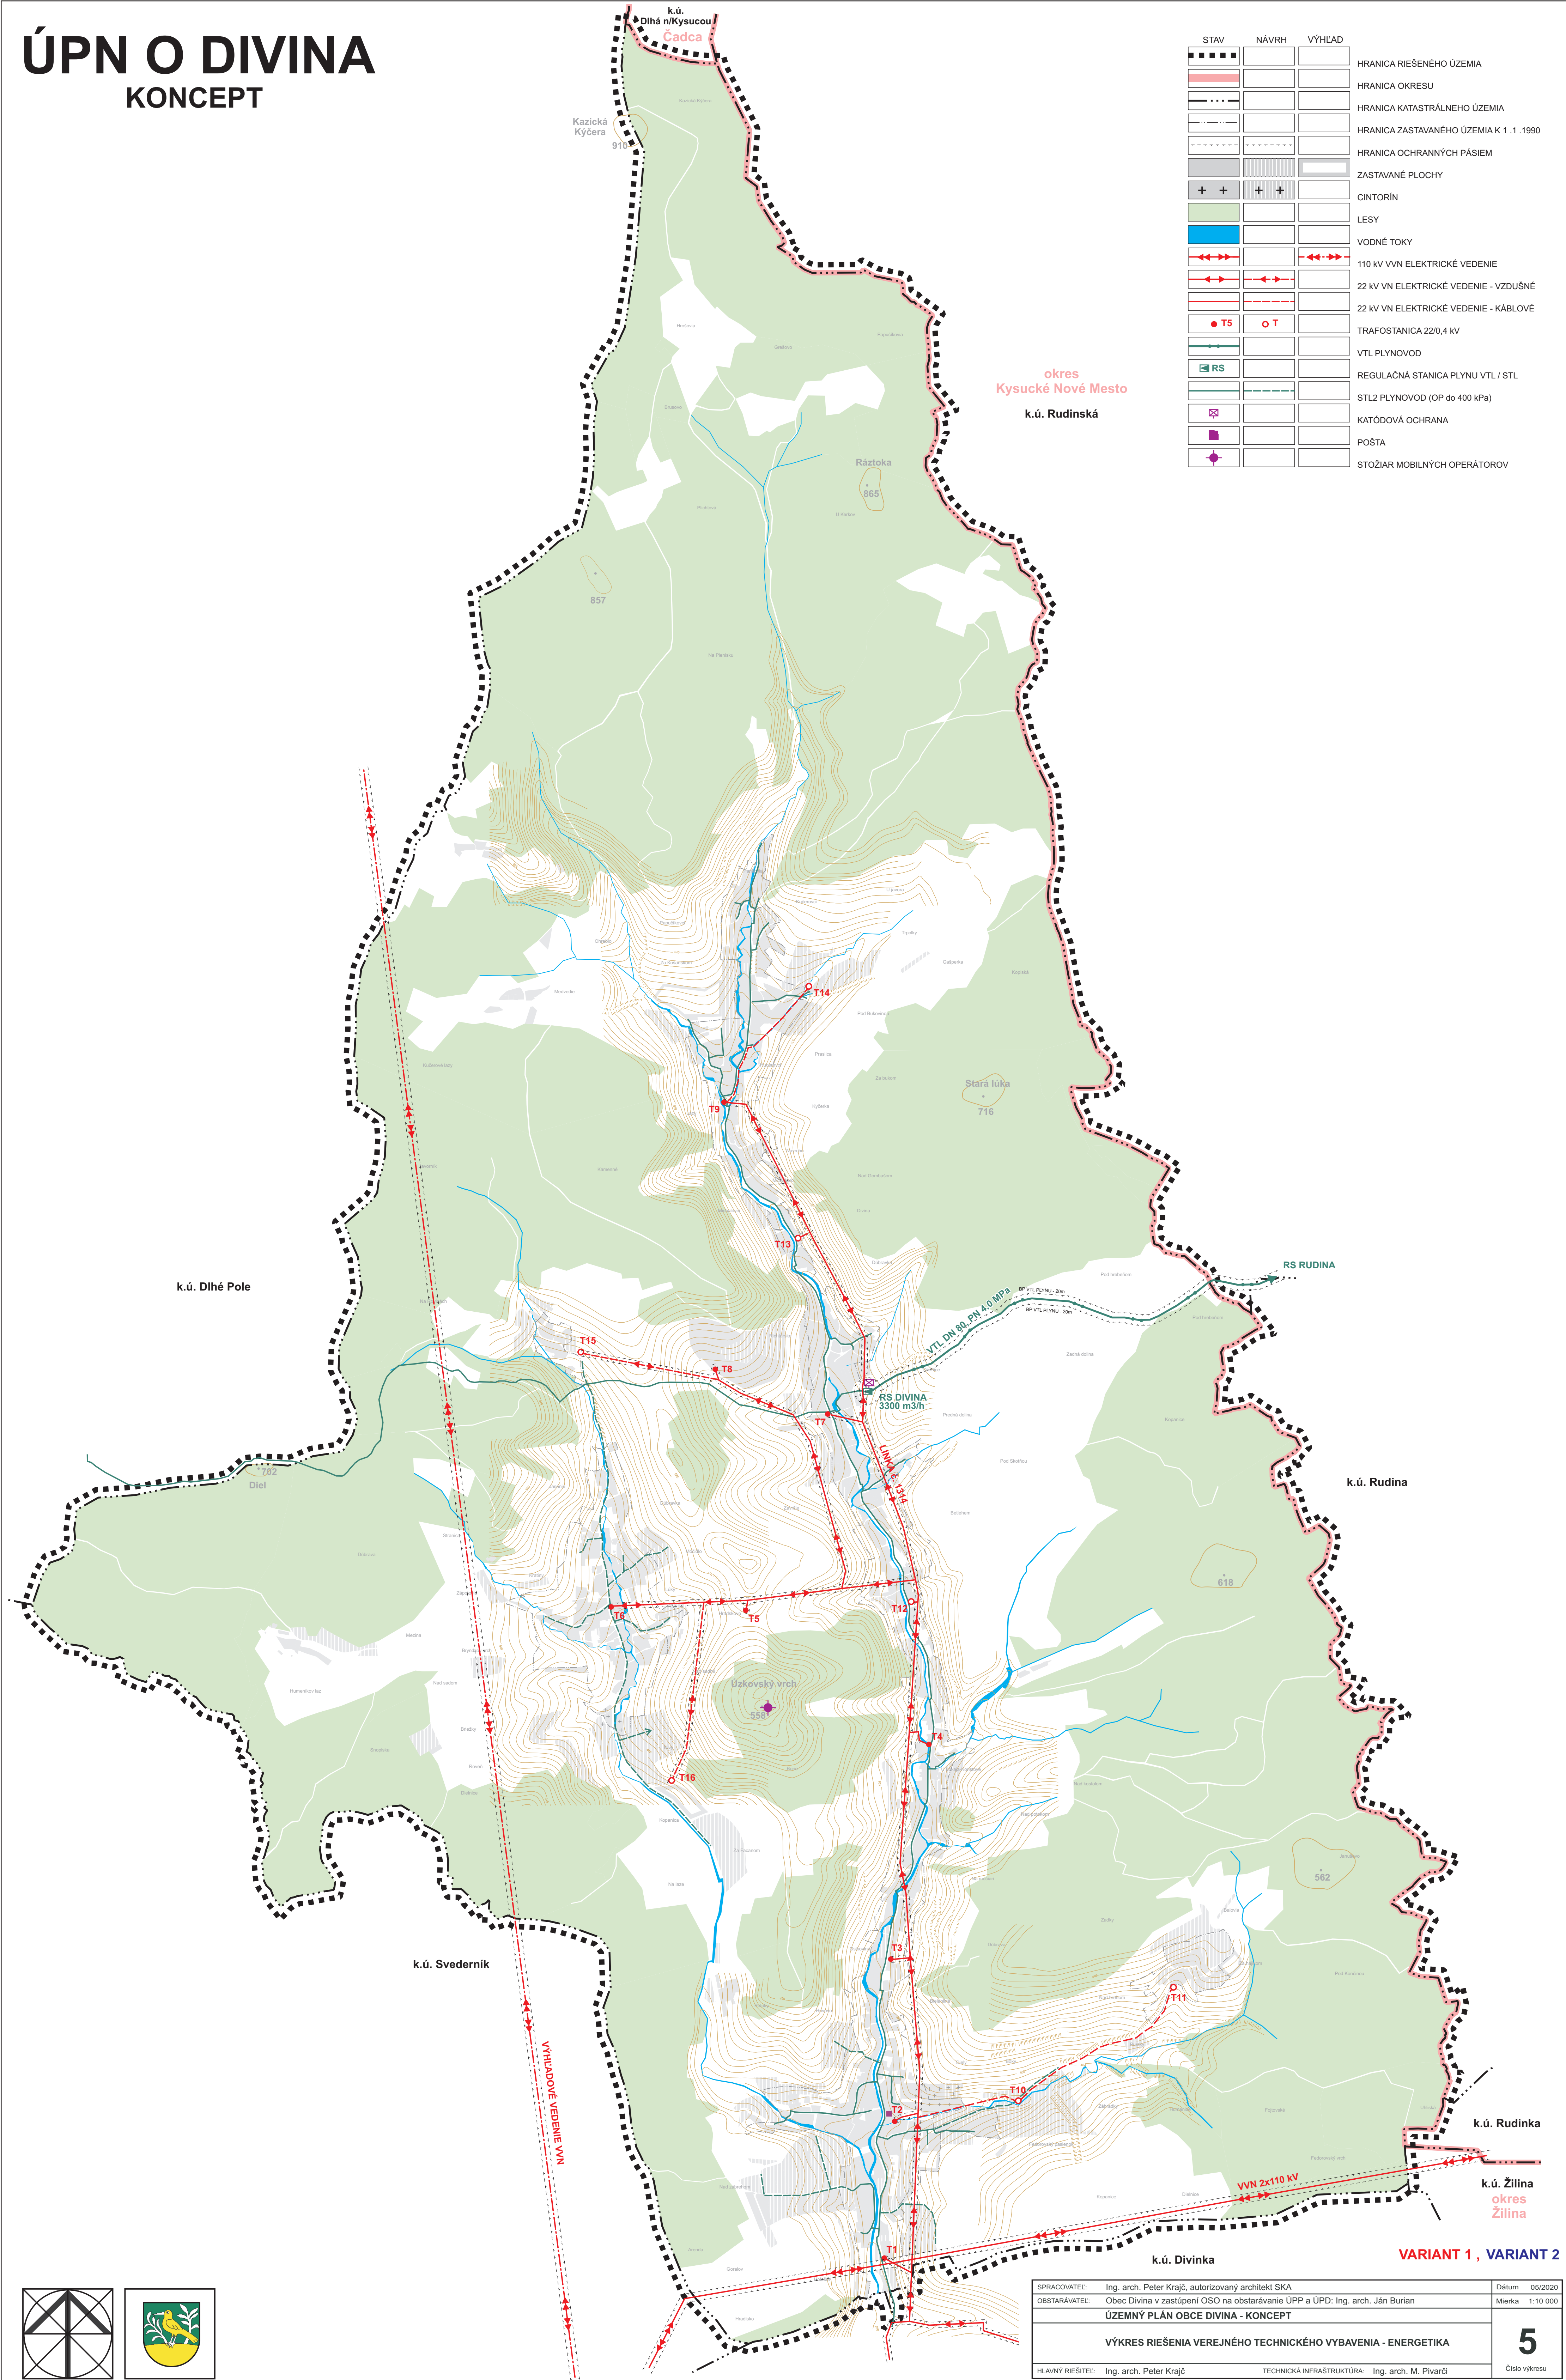

SPRACOVATEL: Ing. arch. Peter Krajč, autorizovaný architekt SKA		Dátum	05/2020
OBSTARÁVATEL: Obec Divina v zastúpení OSO na obstarávanie ÚPP a ÚPD: Ing. arch. Ján Burian		Mierka	1:10 000
ÚZEMNÝ PLÁN OBCE DIVINA - KONCEPT			5
VÝKRES RIEŠENIA VEREJNÉHO TECHNICKÉHO VYBAVENIA - ENERGETIKA			
HLAVNÝ RIEŠITEĽ: Ing. arch. Peter Krajč	TECHNICKÁ INFRAŠTRUKTÚRA: Ing. arch. M. Pivarčí		
			Číslo výkresu