

ÚPN O DIVINA

KONCEPT



BIOKORIDORY NADREGIONÁLNEHO A REGIONÁLNEHO VÝZNAMU
NRbk 3a Veľký Javorník - Petráňky
Rbk 10 Kazická Kýčera - Rochovica
Rbk 14 ekotón Nízkyh Javorníko Mikšová - Kotešová - Lalinok

BIOCENTRÁ REGIONÁLNEHO VÝZNAMU
Rbc 11 biocentrum regionálneho významu Pod Kazickou Kýčerau

GENOFONDOVÉ LOKALITY
ZA 3 Lúky pod Úzkovským vrchom

Archeologické náleziská :

1019 - DIVINA, poloha „Nad ihriskom, pozemok reg. KN-C parcela č. 3474/1“ – novovek, zaniknutá usadlosť
1837 - DIVINA, poloha „centrum obce, pozemok reg. KN-C parcela č. 1/2“ – novovek, kamenná fara
1840 - DIVINA, poloha „Hradisko, na rozhraní katastrov Diviny a Divinky“ – stredovek, hradok
1842 - DIVINA, poloha „pozemok reg. KN-C parcela č. 249 a jej okolie“ – najneskôr 18. storočie, zaniknutý vodný mlyn
1843 - DIVINA, poloha „pozemok reg. KN-C parcela č. 220“ – 1. tretina 19. storočia, zaniknutá kaplnka.
1845 - DIVINA, poloha „centrum obce, pozemok reg. KN-C parcela č. 1/2 a 321“ – r. 1726, zaniknutý drevený Kostol sv. Andreja
1848 - DIVINA, poloha „centrum obce, pozemky reg. KN-C parcela č. 1/1 a 1/2“ – stredovek(?), novovek, zaniknutý cintorín
1848 - DIVINA, poloha „Koralová/Goralová“ – pravdepodobne stredovek, mohylník
1849 - DIVINA, poloha „medzi polohami Oskovina a Biela hlina, pozemok reg. KN-C parcela č. 534 a 3370/3“ – 1. polovica 19. storočia, zaniknutý vodný mlyn
1850 - DIVINA, poloha „U Lokaja-Koristové, pozemky reg. KN-C parcela č. 639, 640 a 3370/3 a ich okolie“ – novovek, zaniknutý mlyn
1851 - DIVINA, poloha „pod návrším Nad sadom, pozemky reg. KN-C parcela č. 1794, 1825 a 3370/3 a ich okolie“ – novovek, zaniknutý mlyn
1851 - DIVINA, poloha „U Lokaja-Koristové, pozemky reg. KN-C parcela č. 639, 640 a 3370/3 a ich okolie“ – novovek, zaniknutý mlyn
1852 - DIVINA-LUKY, poloha „západne od polohy Močidlo, pozemok reg. KN-C parcela č. 3148“ – 19. storočie, zaniknutá kaplnka
1853 - DIVINA-LUKY, poloha „miestny cintorín, pozemok reg. KN-C parcela č. 3317/2, 3305“ – 1. polovica 19. storočia, zaniknutý vodný mlyn
1854 - DIVINA, poloha „Uhliská, pozemok reg. KN-C parcela č. 3938“ – stredovek?, novovek, podľa názvu miesto pálenia dreveného uhlia
1855 - DIVINA, poloha „Nové, pozemok reg. KN-C parcela č. 3659“ – stredovek, včasný novovek, zaniknutá osada
1955 - DIVINA, poloha „Pažiť, Berezová, Dlhá“ – stredovek?, včasný novovek, zaniknuté osady – podľa archeologickej lokalizácie pre neznáme miesto nálezu bod umiestnený orientačne do centra obce).

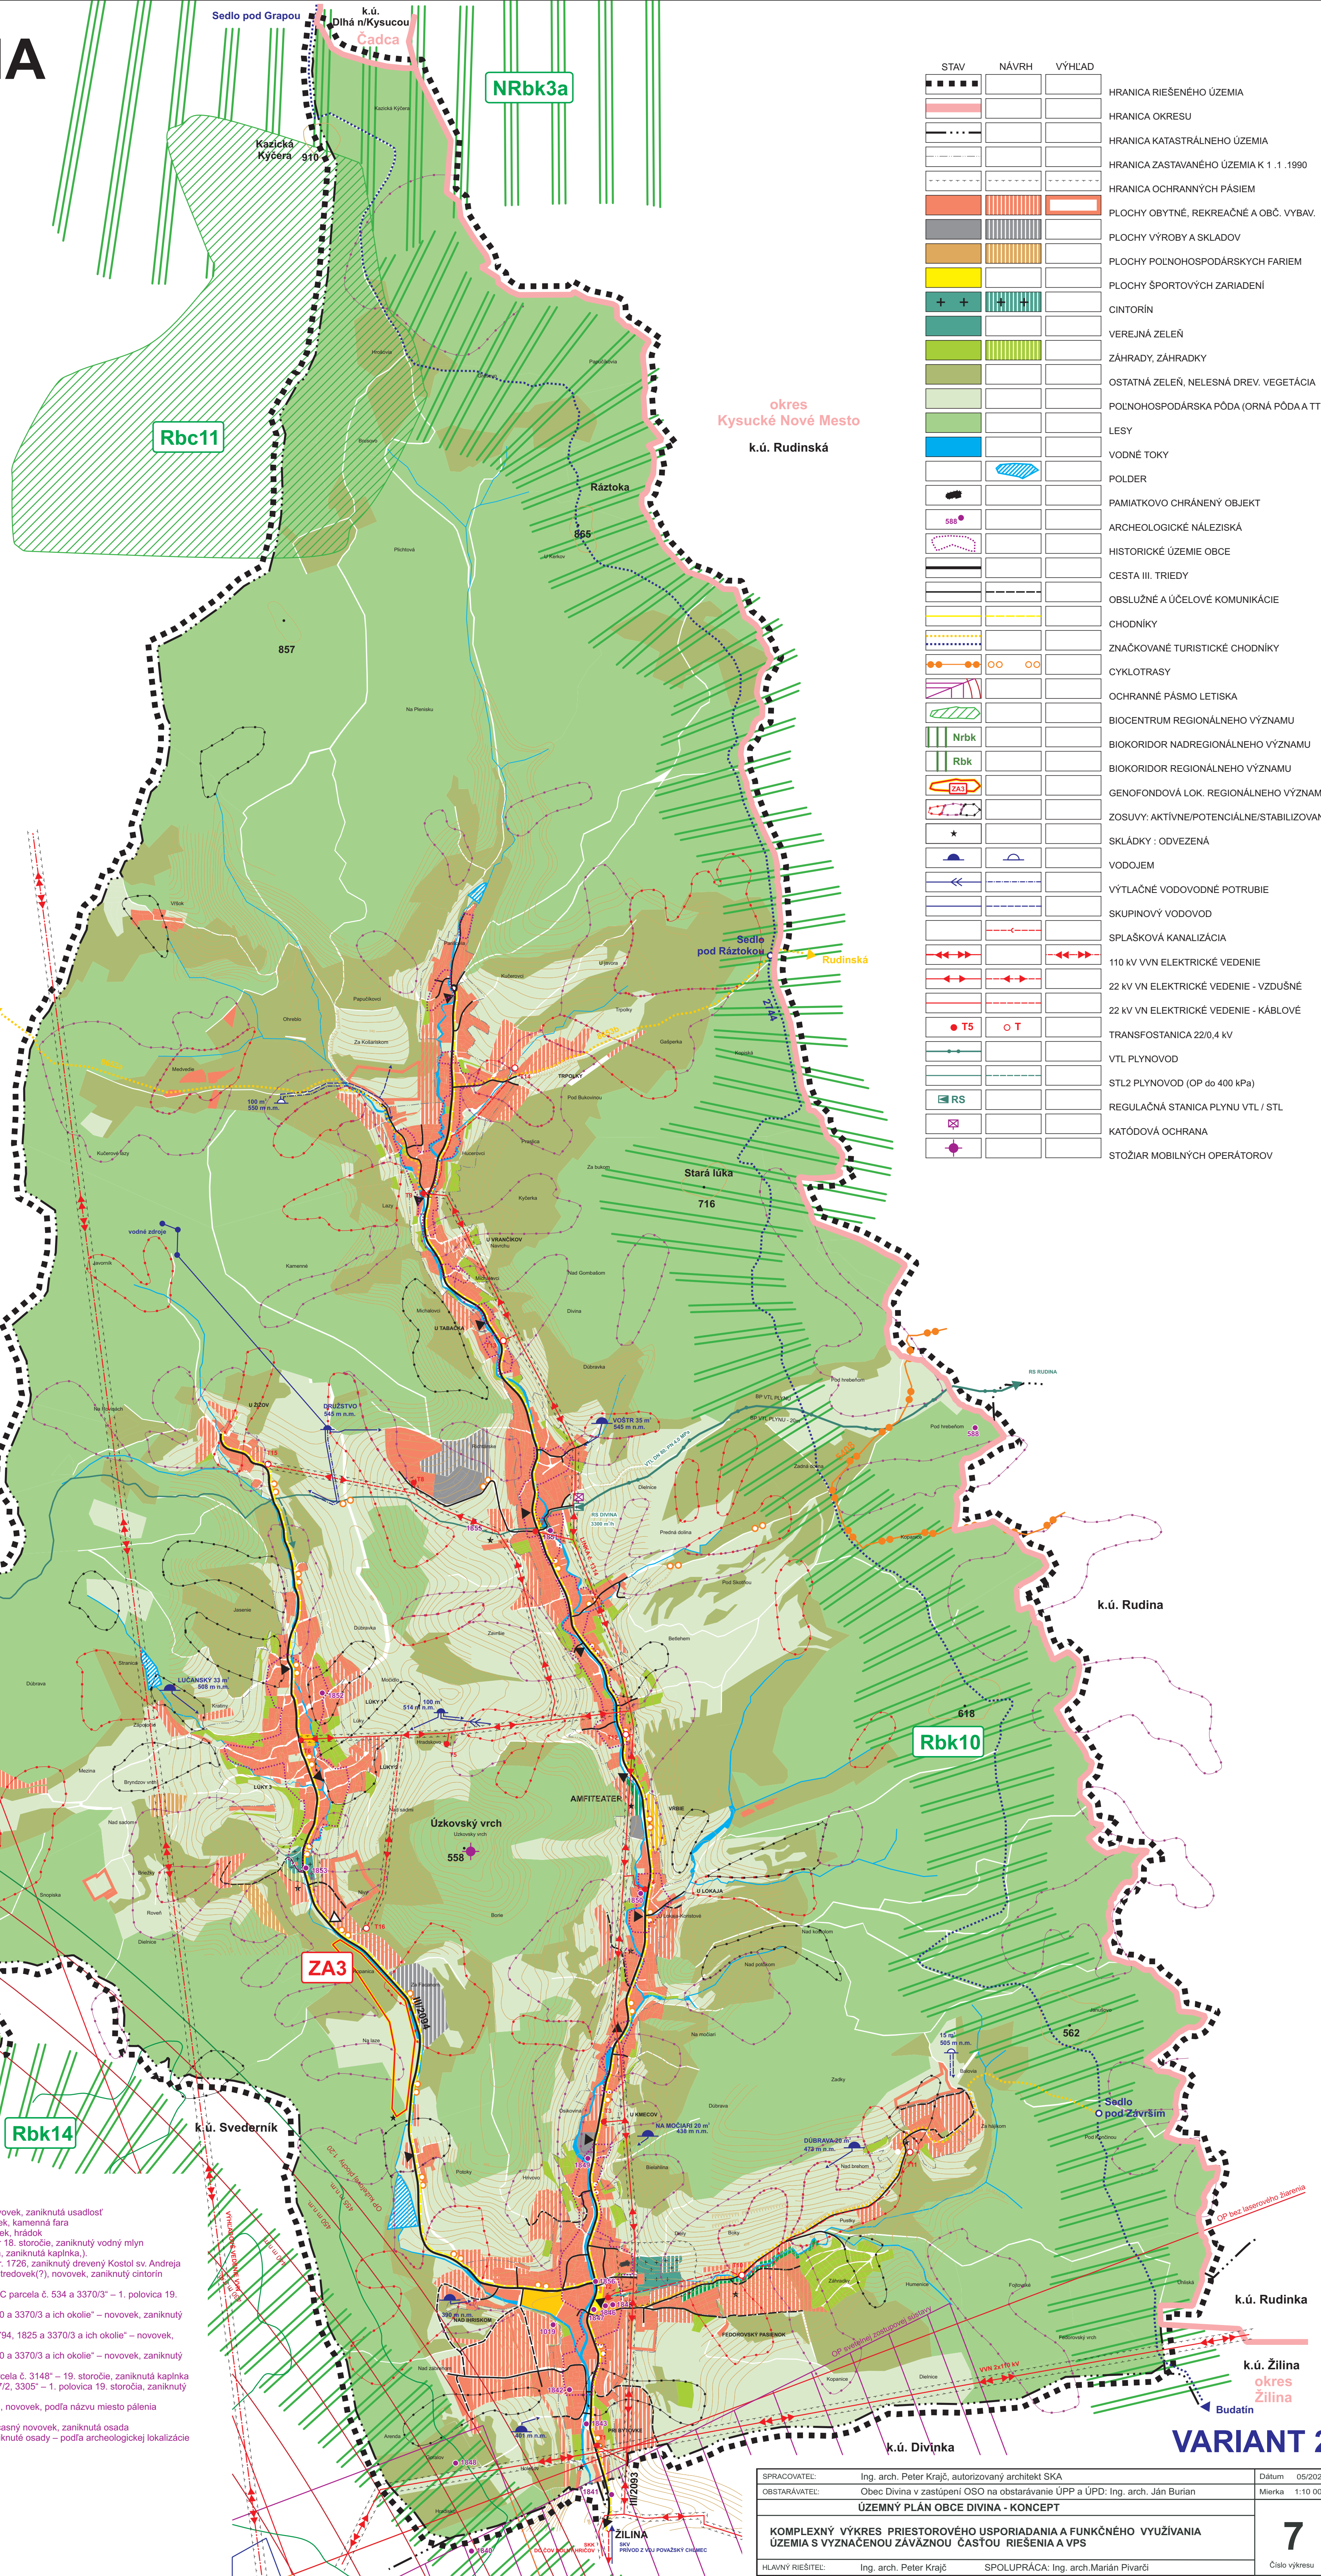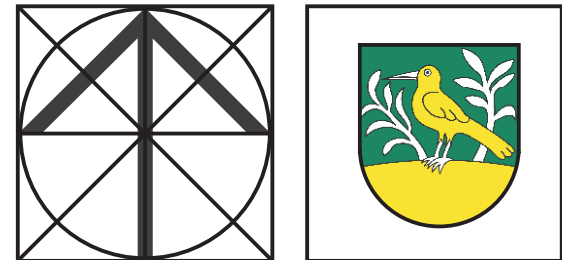

SPRACOVATEL:	Ing. arch. Peter Krajč, autorizovaný architekt SKA	Dátum	05/2020
OBSTARÁVATEL:	Obec Divina v zastúpení OSO na obstarávanie ÚPP a ÚPD: Ing. arch. Ján Burian	Mierka	1:10 000
ÚZEMNÝ PLÁN OBCE DIVINA - KONCEPT			
KOMPLEXNÝ VÝKRES PRIESTOROVÉHO USPORIADANIA A FUNKČNÉHO VYUŽÍVANIA ÚZEMIA S VYZNAČENÍM ZÁVÄZNOU ČASŤOU RIEŠENIA A VPS			7
HLAVNÝ RIEŠITEĽ:	Ing. arch. Peter Krajč	SPOLUPRÁCA:	Ing. arch. Marián Pivárci
Císlo výkresu			