


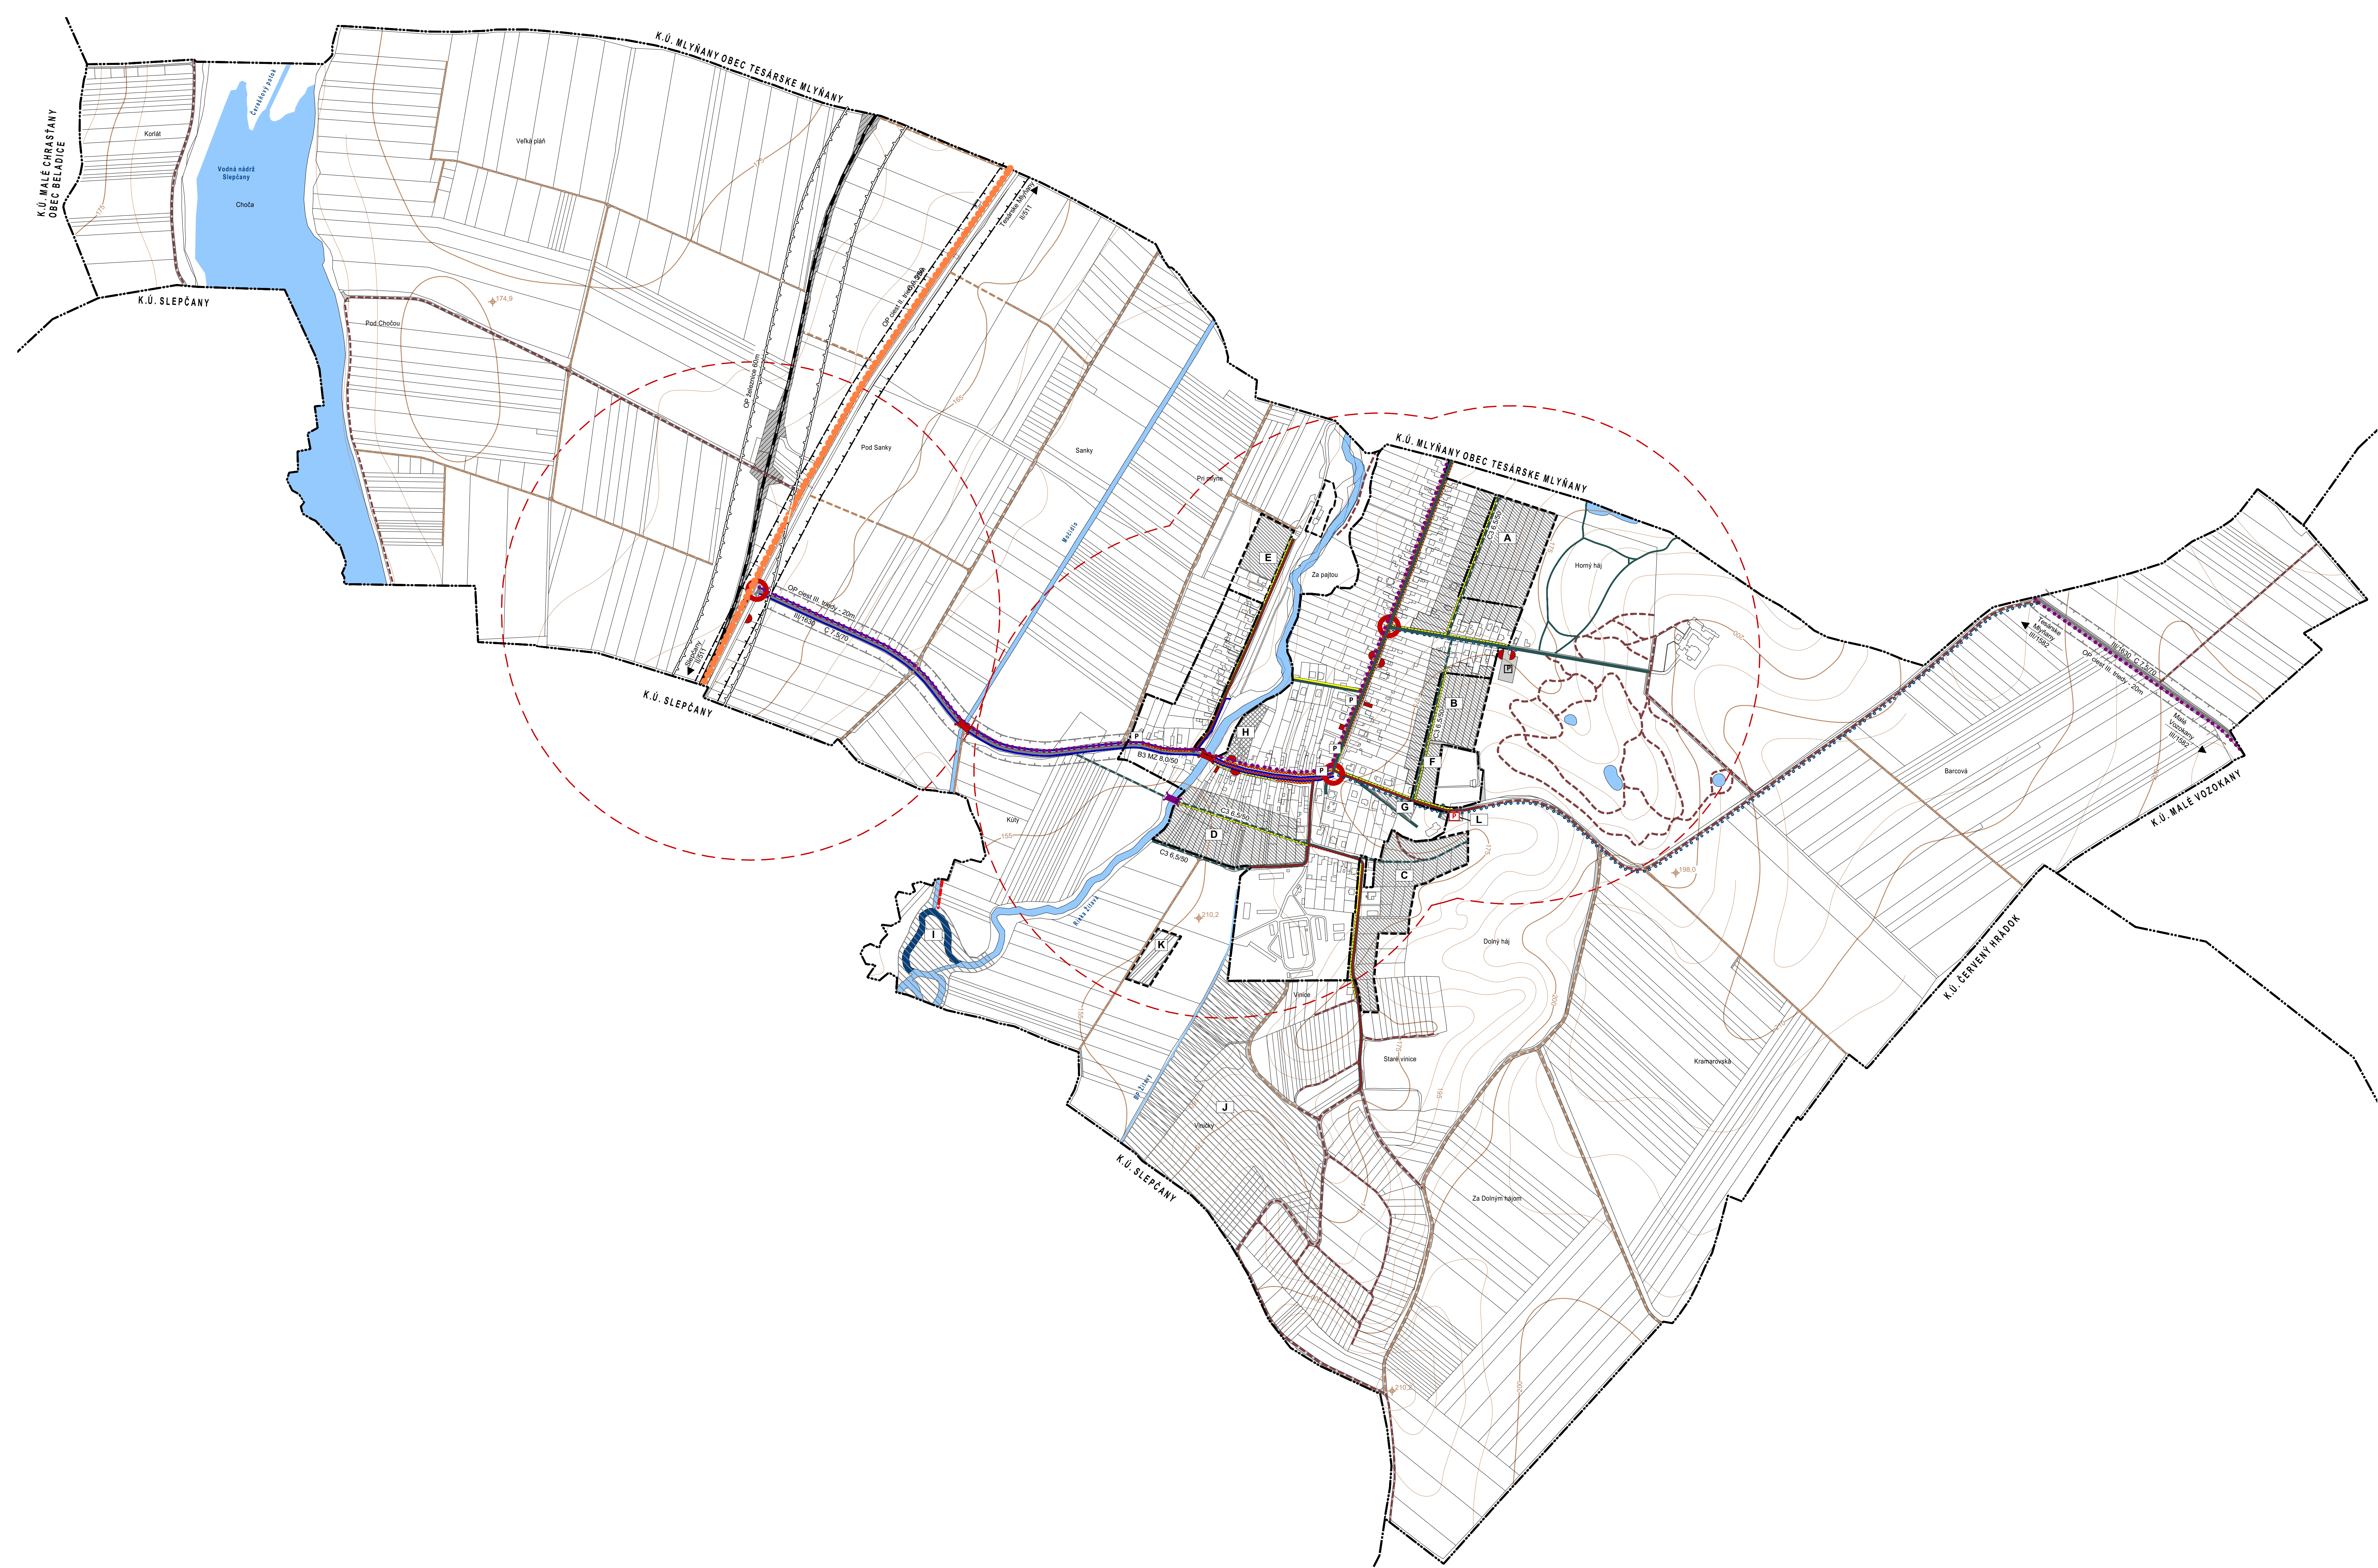

LEGENDA:	STAV	NAVRH
Výškové členenie		
Vrstevnicový plán (výškopis)		
Administratívne členenie		
Hranica katastrálneho územia		
Hranica zastavaného územia k 1.1.1990		
Katastrálna mapa		
Rozvojové lokality		
FUNKČNÉ ÚZEMIA - URBANIZOVANÉ		
Územie verejnej dopravnej infraštruktúry		
Komunikácie II. triedy		
Komunikácie III. triedy		
Obaluzné komunikácie		
Účelové komunikácie		
Chodníky		
Autobusové zastávky		
Železničná trať		
Významná cykloturistická trasa - ÚPN-R NR ZaD č.1		
Ostatná cykloturistická trasa - ÚPN-R NR ZaD č.1		
Izochroma dostupnosti		
Dopravný uzol		
Most na rekonštrukciu/ nový most		
Dažďový rigol - betónový		
Parkovisko		
Plochy železníc		
Plochy cestnej dopravy		
Rekonštrukcia komunikácií		
FUNKČNÉ ÚZEMIA - NEURBANIZOVANÉ		
Územia vodných tokov a plôch		
Vodné toky a plochy		
LIMITY VYUŽITIA ÚZEMIA		
Dopravné limity		
OP cesty II. triedy (25m)		
OP cesty III. triedy (20m)		
OP železníc (60m)		

Zoznam navrhovaných lokalít:
Lokalita A - Obytné územie pre rodinnú bytovú zástavbu
Lokalita B - Obytné územie pre rodinnú bytovú zástavbu
Lokalita C - Obytné územie pre rodinnú bytovú zástavbu
Lokalita D - Obytné územie pre rodinnú bytovú zástavbu
Lokalita E - Obytné územie pre rodinnú bytovú zástavbu
Lokalita F - Obytné územie pre malopodlažnú bytovú zástavbu
Lokalita G - Územie občianskej vybavenosti - komerčnej/nekomerčnej
Lokalita H - Rekreačné územie - športoviská, ihriská
Lokalita I - Rekreačné územie s prírodným charakterom
Lokalita J - Rekreačné územie s prírodným charakterom
Lokalita K - Zariadenia odpadového hospodárstva - zberný dvor, kompostovisko
Lokalita L - Parkovisko

