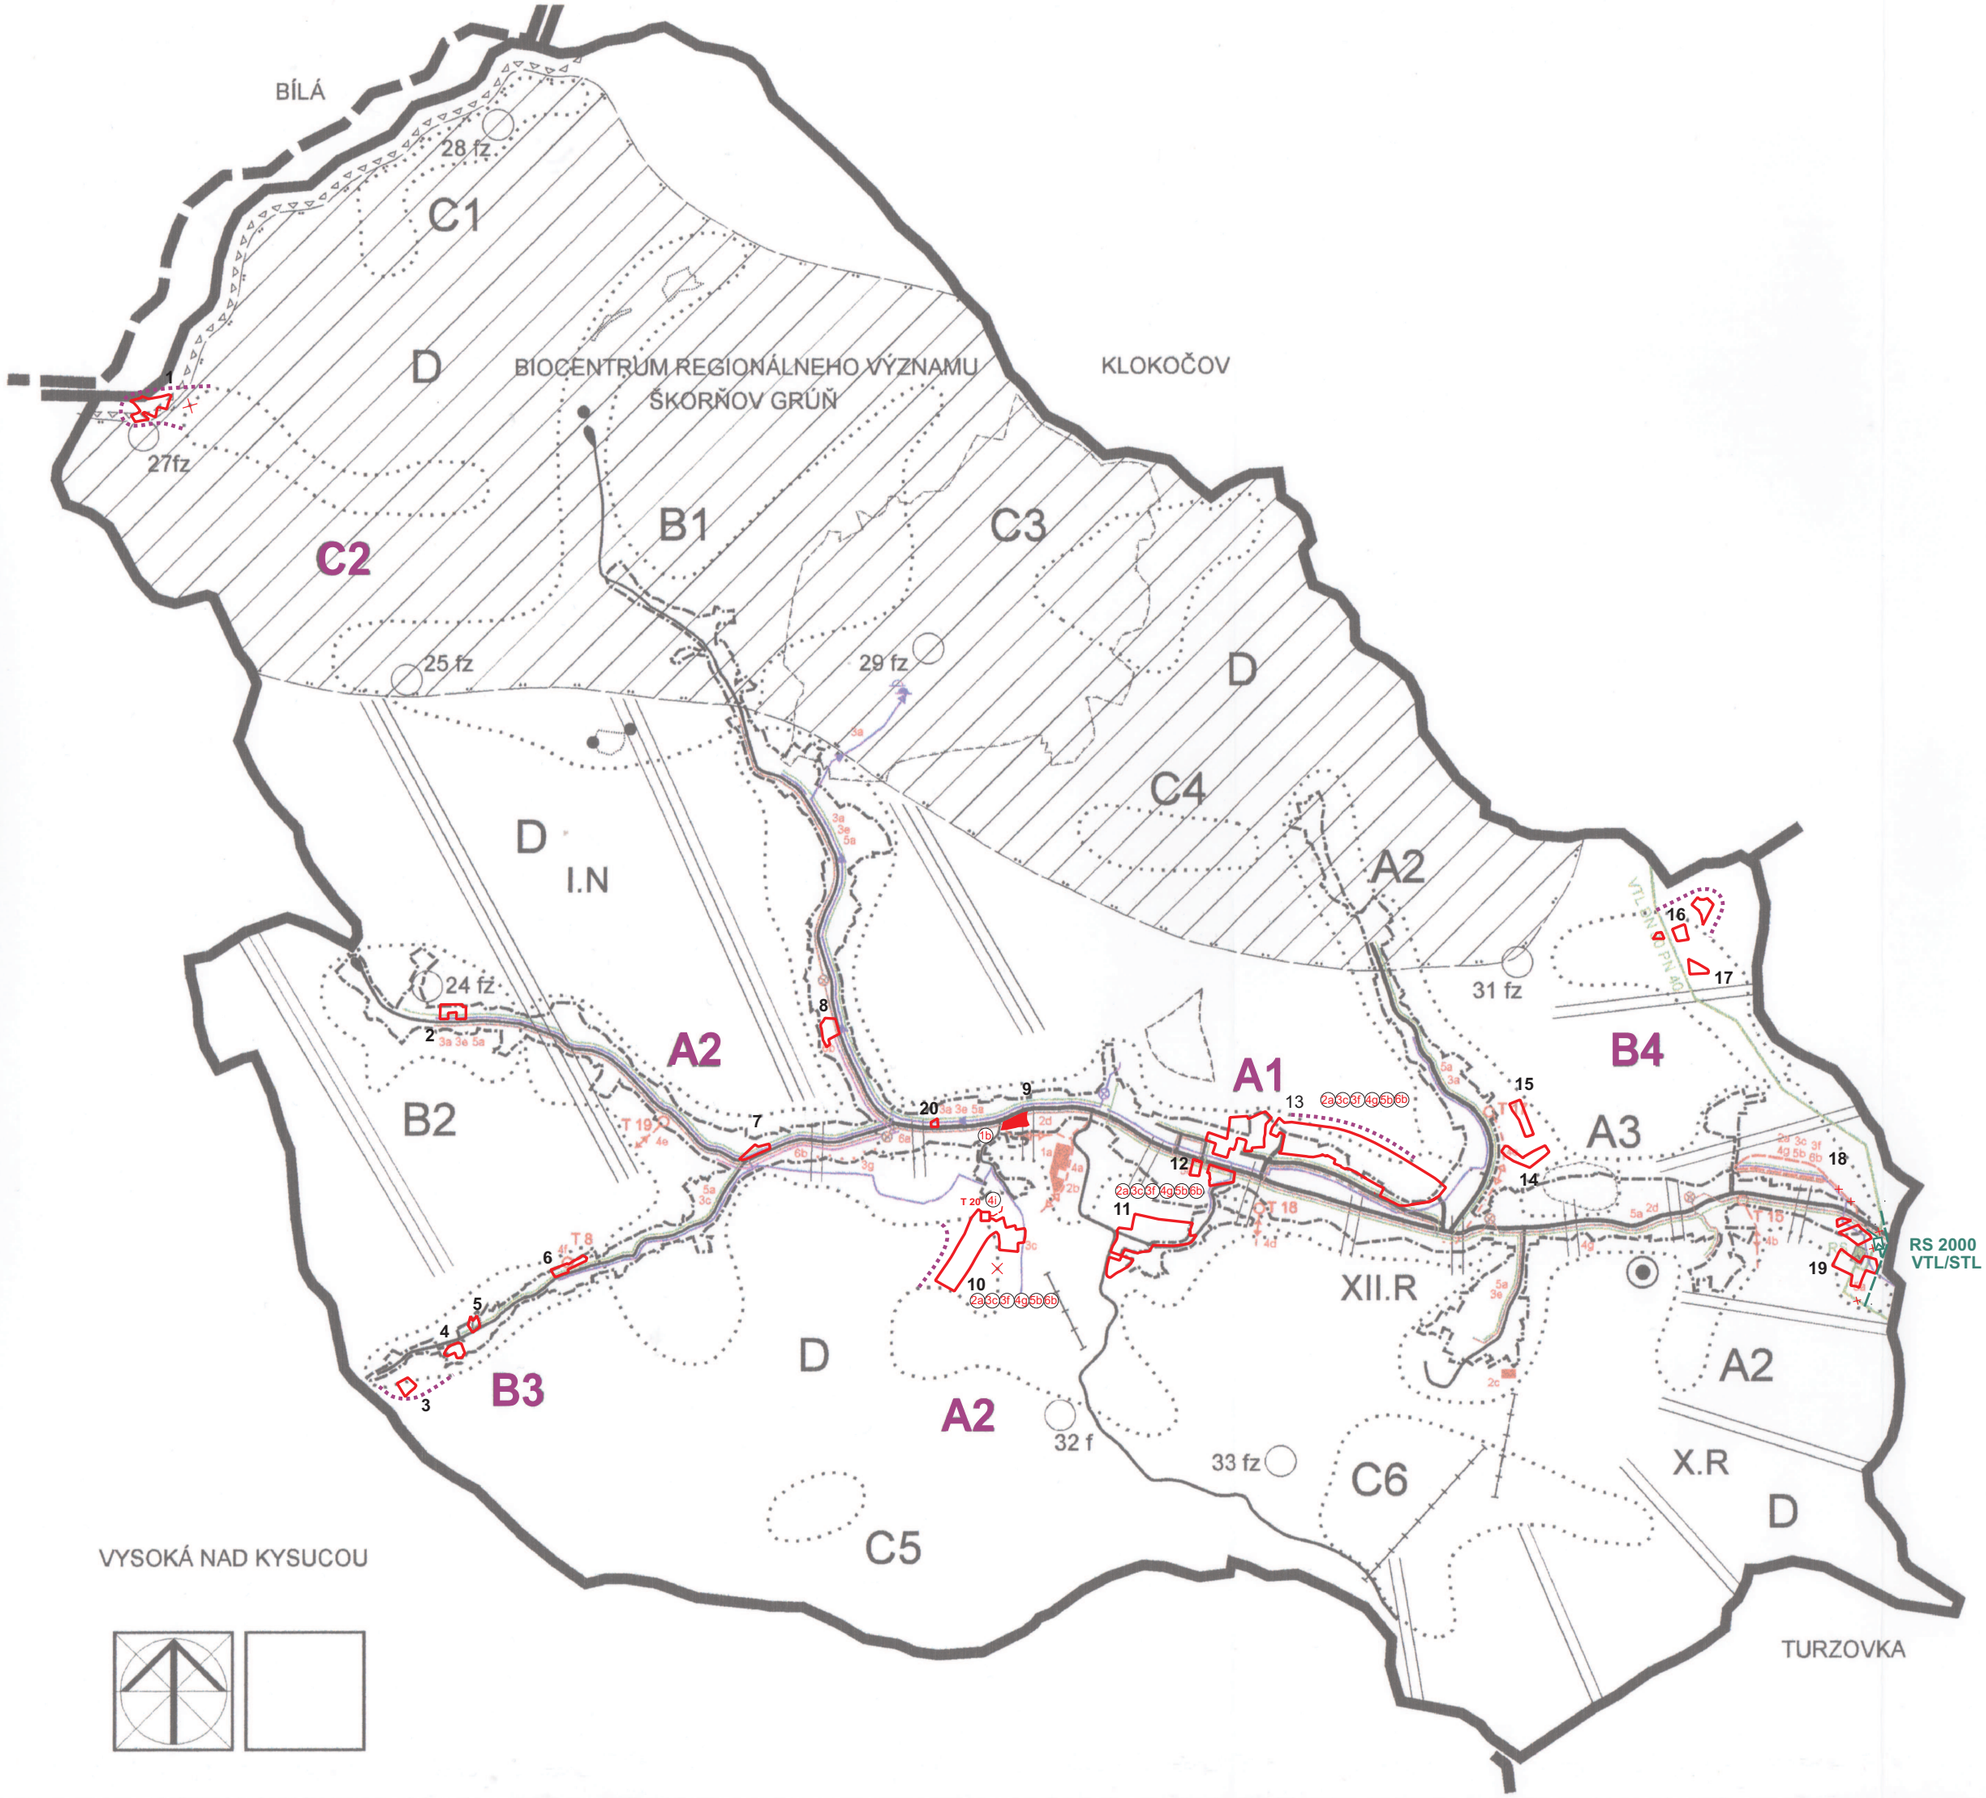


STAV	NÁVRH	
		HRANICA SLOVENSKEJ REPUBLIKY
		HRANICA RIEŠENÉHO ÚZEMIA
		HRANICA INTRAVILÁNU
		HRANICA CHVO BESKYDY - JAVORNÍKY
		HRANICA URBANISTICKÉHO PRIESTORU
		REGIONÁLNE BIOCENTRUM
		NADREGIONÁLNY BIOKORIDOR
		REGIONÁLNY BIOKORIDOR
		GENOFONDOVÁ LOKALITA REGIONÁLNEHO VÝZNAMU
		VÝZNAMNÝ BIOTOP
		PRÍRODNÁ PAMIATKA
		CHRÁNENÝ STROM
X.R		OZNAČENIE BIOKORIDOROV
31 fz		OZNAČENIE GENOFONDOVÝCH LOKALÍT
		OBJEKT ZAPÍSANÝV ÚSTRED.ZOZNAME PAM.FONDU SR
		KOMUNIKÁCIA ZBERNÁ
		HLAVNÉ OBSLUŽNÉ KOMUNIKÁCIE
		LYŽIARSKY VLEK
	A2	**OZNAČENIE REGULATÍVOV PRE JEDNOTLIVÉ PRIESTORY**
	6b	**OZNAČENIE VEREJNOPROSPEŠNÝCH STAVIEB**
		OCHRANNÉ PÁSMO II. STUPŇA ZDROJA PITNEJ VODY
		ROZVODNÁ SIEŤ VODOVODU
		PRÍVODNÉ POTRUBIE VODOVODU
		VODOJEM
		ČERPACIA STANICA
		ČERPACIA STANICA SPLAŠKOVÝCH VÔD
		MIESTNA ÚPRAVA TOKU
		SPLAŠKOVÁ KANALIZÁCIA
		VN 22 kV VEDENIE
		VN 22 kV KÁBEL V ZEMI
		VN 22 kV ZÁVESNÝ KÁBEL
	T20	**TRAFOSTANICA**
		VTL PLYNOVOD DN 80 - 100 PN 40
		STL PLYNOVOD
		REGULAČNÁ STANICA PLYNU
		PLOCHY VEREJNOPROSPEŠNÝCH STAVIEB
	16	LOKALITY RIEŠENÉ V ZaD č.1

ZOZNAM REGULATÍVOV

A - obytné územie
A1 - ťažiskový priestor obce, **A2** - obytné územie, **A3** - poľnohospodársky dvor
B - územie obytno-rekreačných osád
B1 - severná časť k.ú. - ZSJ Vyšná Korňa,Škorňov Grúň, Boháčovci a Hrtúsovci,
B2 - koniec osady Ďurkačovci, **B3** - koniec osady Komaníková, **B4** - ZSJ Varmusovci
C - územie prevažne rekreačných osád
C1 - ZSJ Stanovci, **C2** - ZSJ Slezákovci, **C3** - ZSJ Šulcovci, **C4** - osada Smičkovci,
C5 - osada Melicherovci, **C6** - osady Chajdovci, Zelienkovci a Živčákovci
D - krajinný priestor medzi osadami

ZOZNAM VEREJNOPROSPEŠNÝCH STAVIEB:

Za verejnoprospešné stavby sa podľa § 108 Stavebného zákona, odst. 2, písm. a) považujú stavby, určené na verejnoprospešné služby a pre verejné technické vybavenie územia, podporujúce jeho rozvoj a ochranu životného prostredia.
V riešenom katastrálnom území obce Korňa sú to stavby:

(1) Stavby pre občianske vybavenie :
1a - hospic a penzión pre dôchodcov.
1b - dom sociálnych služieb.
(2) Dopravné stavby:
2a - navrhované obslužné komunikácie,
2b - verejné parkovisko pri dome smútku,
2c - verejné parkovisko pri lyžiarskych vlekoch v osade Žilovci,
2d - chodníky pre peších.

(3) Vodohospodárske stavby:
3a - stavba „SKV Turzovka, napojenie vodovodu Korňa",
3b - stavba „SO 224 Vodovod Korňa",
3c - rozšírenie vyprojektovanej rozvodnej siete vodovodu Korňa,DN 100, 4 400 m,
3d - rozšírenie vodojemu Šiahorov potok 100 m^3
3e - stavba „SO 205 Kanalizácia Korňa",
3f - rozšírenie vyprojektovanej kanalizácie Korňa,DN 300, 900 m,
3g - úprava ľavého brehu Korňanky dĺžky 200 m v lokalite U Peknika.

(4) Stavby pre zásobovanie územia elektrickou energiou:
4a - demontáž 22 kV prípojok k T5 a T6 a ich náhrada za závesný kábel DISTRI,
4b - výstavba stĺpovej trafostanice T15 a VN vzdušnej prípojky,
4c - výstavba stĺpovej trafostanice T17 a závesného VN kábla DISTRI,
4d - výstavba stĺpovej trafostanice T18 a VN vzdušnej prípojky,
4e - výstavba stĺpovej trafostanice T19 a VN vzdušnej prípojky,
4f - výmena transformátora na T8 za väčšiu transformačnú jednotku,
4g - výstavba NN káblovej a vzdušnej siete.
4i - výstavba kioskovej trafostanice T20 navrhnutej v ZaD č. 1
(5) Stavby pre zásobovanie zemným plynom a teplom:
5a - vybudovanie plynárenských zariadení pre plynofikáciu obce Korňa v zmysle spracovanej plynofikačnej štúdie z roku 1998 (VTL plynovod, RS, STL plynovody),
5b - predĺženie STL plynovodu do plôch s plánovanou zástavbou.

(6) Telekomunikačné stavby:
6a - rozšírenie kapacity RSÚ o cca 300 Pp a rozšírenie počtu prípojných vedení v káble pre miestnu telekomunikačnú sieť formou pripokládky k jestvujúcim trasám,
6b - výstavba káblovej miestnej telefónnej siete do plôch s novou plánovanou zástavbou.

SCHÉMA ZÁVÄZNÝCH ČASTÍ RIEŠENIA A VEREJNOPROSPEŠNÝCH STAVIEB