


ÚZEMNÝ PLÁN OBCE KORŇA

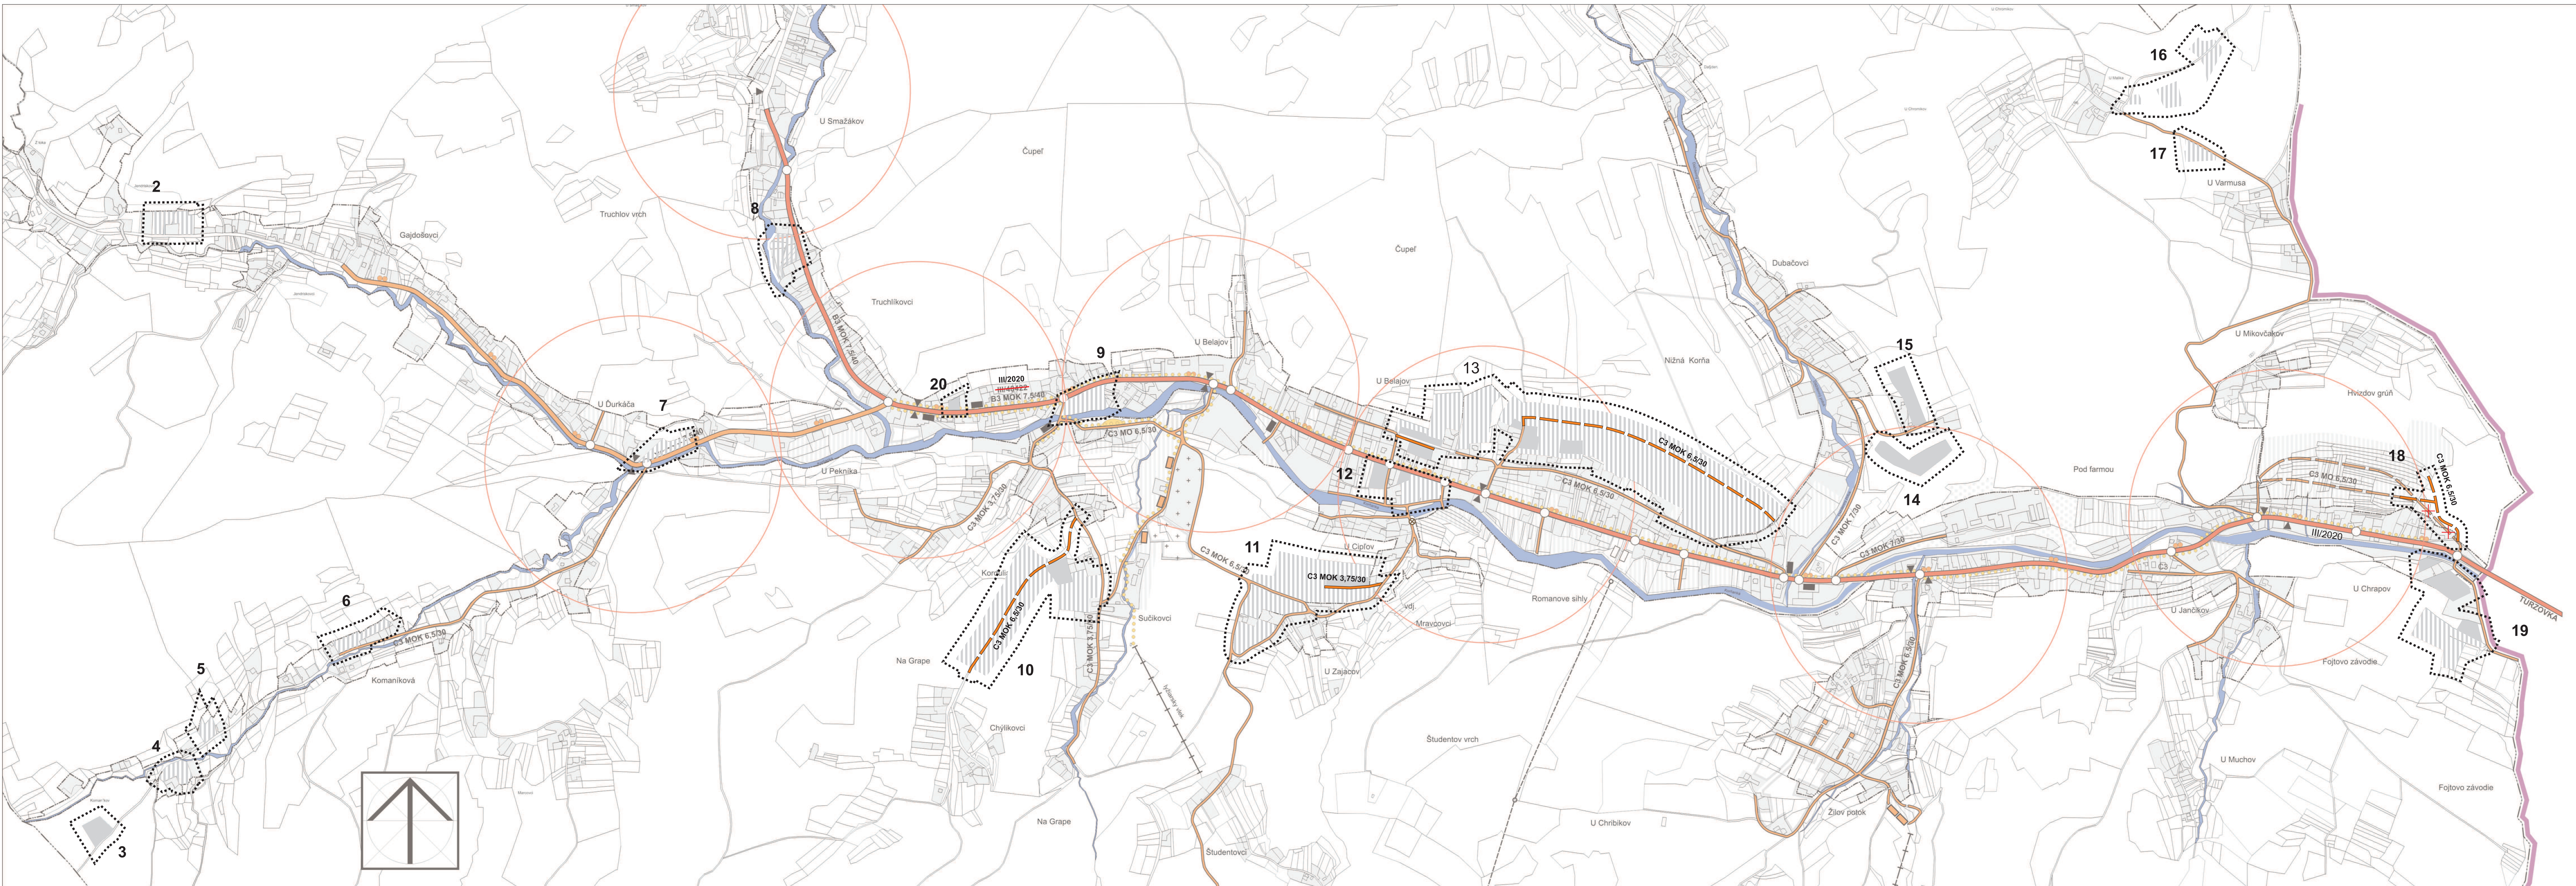

STAV	NÁVRH	VÝHLAD
		HRANICA KATASTRÁLNEHO ÚZEMIA
		HRANICA INTRAVILÁNU
		ZASTAVANÉ PLOCHY
		ZBERNÁ KOMUNIKÁCIA B3 CESTA III/48422
		OBSLUŽNÉ KOMUNIKÁCIE C2
		OBSLUŽNÉ KOMUNIKÁCIE C3
		POLNÉ A LESNÉ CESTY
		ÚROVŇOVÁ KRIŽOVATKA
		PARKOVISKO
		AUTOBUSOVÁ ZASTÁVKA
		PÄTMINUTOVÁ PEŠIA DOSTUPNOSŤ
		HLAVNÉ PEŠIE PLOCHY
		HLAVNÉ PEŠIE TRASY
		KYSUCKÁ CYKLOMAGISTRÁLA
		LYŽIARSKY VLEK
		SEDAČKOVÁ LANOVKA
		OZNAČENIE FUNKČNEJ TRIEDY KOMUNIKÁCIE
		OZNAČENIE KATEGÓRIE KOMUNIKÁCIE
		HRANICA RIEŠENÉHO ÚZEMIA
		JAV NA ZRUŠENIE RIEŠENÉHO ÚZEMIA

SCHVÁLENÉ
UZNESENÍM OBECNÉHO ZASTUPITEĽSTVA
KORŇA
ČÍSLO 48/2008 ZO DŇA 25. 2008

OBEC KORŇA
PSC 023 21
IČO 0031964
DIČ 0000314064

JOSEF FONTEK
STAROSTA OBCE

Mierka : 1:5 000	Názov dokumentácie : ÚZEMNÝ PLÁN OBCE KORŇA ZMENY A DOPLNKY 6.1	Č. výkresu : 5
Rok sprac.: 2020	Názov výkresu : VÝKRES RIEŠENIA VEREJNÉHO DOPRAVNÉHO VYBAVENIA	
Hlavný riešiteľ : Ing. arch. M. Pivarčí	Zodpovedný projektant : Ing. arch. M. Pivarčí	