


ÚZEMNÝ PLÁN OBCE RUDINKA

OP bez laserového žiarenia 910 m n.m.

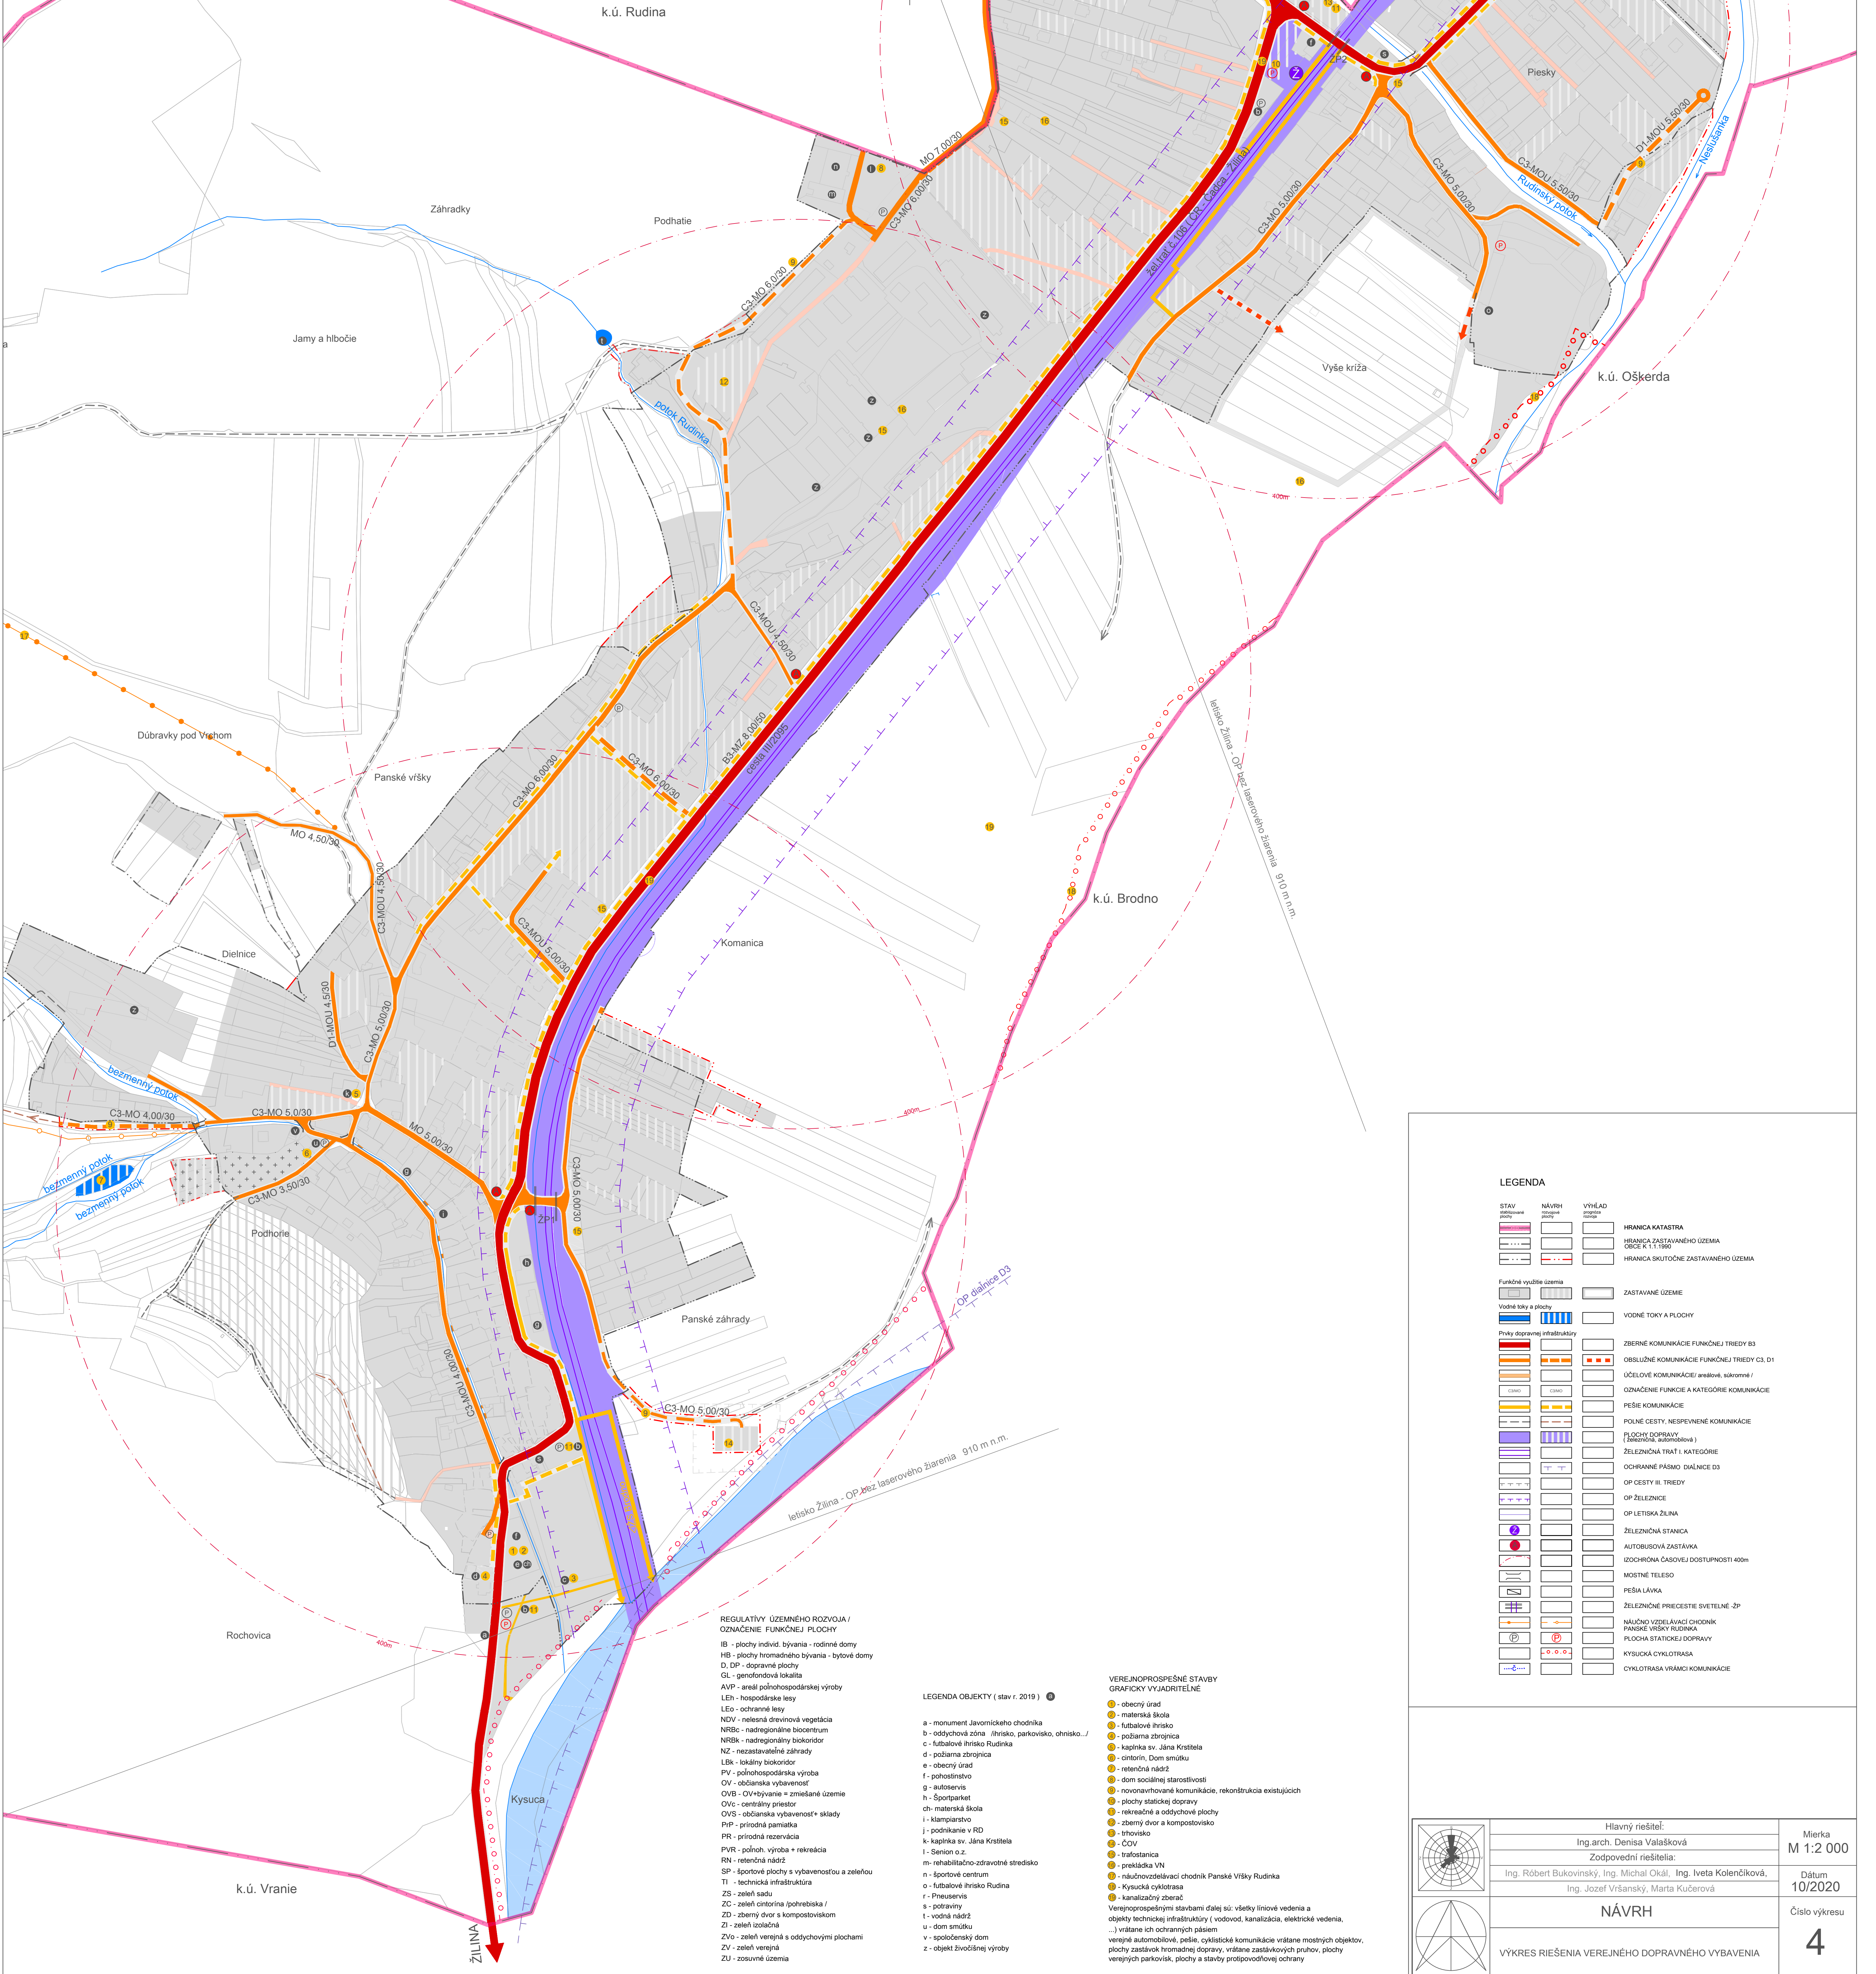

REGULATÍVY ÚZEMNÉHO ROZVOJA / OZNAČENIE FUNKČNEJ PLOCHY

IB - plochy indiv. bývania - rodinné domy
HB - plochy hromadného bývania - bytové domy
D, DP - dopravné plochy
GL - genofundová lokalita
AVP - areál poľnohospodárskej výroby
LEH - hospodárske lesy
LEO - ochranné lesy
NDV - nariadená drevinná vegetácia
NRBC - nadregionálne biocentrum
NRBK - nadregionálny biokoridor
NZ - nezastavané záhrady
LBK - lokálny biokoridor
PV - poľnohospodárska výroba
OV - občianska vybavenosť
OVB - OV+byvanie = zmiešané územie
OVC - centrálny priestor
OVS - občianska vybavenosť + sklady
PPP - prírodná pamiatka
PR - prírodná rezervácia
PVR - poľnoh. výroba + rekreácia
RN - retenčná nádrž
SP - športové plochy s vybavenosťou a zeleňou
TI - technická infraštruktúra
ZS - zelený sad
ZC - zelená cintorína (pohrebiska) /
ZD - zberný dvor s kompostoviskom
ZI - zelená izolácia
ZVO - zelená verejná s oddychovými plochami
ZV - zelená verejná
ZU - zosúvané územie

LEGENDA OBJEKTY (stav r. 2019)

a - monument Javornického chodníka
b - oddychová zóna / ihrisko, parkoviisko, ohrievadlo
c - futbalové ihrisko Rudinka
d - požiarne zariadenie
e - obecný úrad
f - pohostinstvo
g - autobusová
h - športpark
ch - materská škola
i - klamárstvo
j - podnikanie v RD
k - kaplnka sv. Jána Krstiteľa
l - Seniorský dom
m - rehabilitačno-zdravotné stredisko
n - športové centrum
o - futbalové ihrisko Rudinka
r - Priebežník
s - potraviny
t - vodná nádrž
u - dom smútku
v - spoločenský dom
z - objekty živočíšnej výroby

VEREJNOPROSPEŠNÉ STAVBY GRAFICKY VYJADRITEĽNÉ

● - obecný úrad
● - materská škola
● - futbalové ihrisko
● - oddychová zóna / ihrisko, parkoviisko, ohrievadlo
● - požiarne zariadenie
● - kaplnka sv. Jána Krstiteľa
● - cintorín, Dom smútku
● - retenčná nádrž
● - dom sociálnej starostlivosti
● - novonavrhované komunikácie, rekonštrukcia existujúcich
● - plochy statickej dopravy
● - neekvadrate a oddychové plochy
● - zberný dvor a kompostovisko
● - trhovisko
● - ČOV
● - trafostanica
● - pretekáre VN
● - naučnovo-vzdelávací chodník Panské vršky Rudinka
● - Kysucká cyklotrasa
● - kanalizačný zberač

Verejnoprospešnými stavbami ďalej sú: všetky liniové vedenia a objekty technickej infraštruktúry (vodovod, kanalizácia, elektrické vedenia, ...), vrátane ich ochranných pásiem verejných autobusových, peších, cyklistických komunikácií vrátane mostných objektov, plochy zastávok hromadnej dopravy, vrátane zastávkových pruhov, plochy verejných parkovísk, plochy a stavby protipovodňovej ochrany

STAV

plánovaný

plánovaný

plánovaný

NÁVRH

plánovaný

plánovaný

plánovaný

VÝHLAD

plánovaný

plánovaný

plánovaný

HRANICA KATASTRA

HRANICA ZASTAVANÉHO ÚZEMIA

HRANICA SKUTOČNÉ ZASTAVANÉHO ÚZEMIA

Funkčné využitie územia

ZASTAVANÉ ÚZEMIE

Vodné toky a plochy

VODNÉ TOKY A PLOCHY

Prvky dopravnej infraštruktúry

ZBERNÉ KOMUNIKÁCIE FUNKČNEJ TRIEDY B3

OBSLUŽNÉ KOMUNIKÁCIE FUNKČNEJ TRIEDY C3, D1

ÚČELOVÉ KOMUNIKÁCIE areálov, súkromné /

OZNAČENIE FUNKCIE A KATEGÓRIE KOMUNIKÁCIE

PEŠIE KOMUNIKÁCIE

POLNÉ CESTY, NESPEVNENÉ KOMUNIKÁCIE

PLOCHY DOPRAVY (železničné, autobusové)

ŽELEZNÍČNÁ TRAT' I. KATEGÓRIE

OCHRANNÉ PÁSMA DIAĽNICE D3

OP CESTY III. TRIEDY

OP ŽELEZNICE

OP LETISKÁ ŽILINA

ŽELEZNÍČNÁ STANICA

AUTOBUSOVÁ ZASTÁVKA

IZOCHRONA ČASOVEJ DOSTUPNOSTI 40m

MOSTNÉ TELESO

PEŠIA LÁVKA

ŽELEZNÍČNÉ PŘECIESTIE SVETELNÉ 2P

NAUČNO VZDELÁVACÍ CHODNÍK

PANSKÉ VRŠKY RUDINKA

PLOCHA STÁTOKOJ DOPRAVY

KYSUCKÁ CYKLOTORSA

CYKLOTORSA VRÁMKO KOMUNIKÁCIE

Hlavný riešiteľ:
Ing.arch. Denisa Valášková
Zodpovední riešitelia:
Ing. Róbert Bukovinský, Ing. Michal Okál, Ing. Iveta Kolendčíková,
Ing. Jozef Vršanský, Marta Kučerová

NÁVRH

VÝKRES RIEŠENIA VEREJNÉHO DOPRAVNÉHO VYBAVENIA

0°

90°

180°

270°

0°

90°

180°

270°

Mierka
M 1:2 000

Dátum
10/2020

Číslo výkresu
4