


ÚZEMNÝ PLÁN OBCE RUDINKA

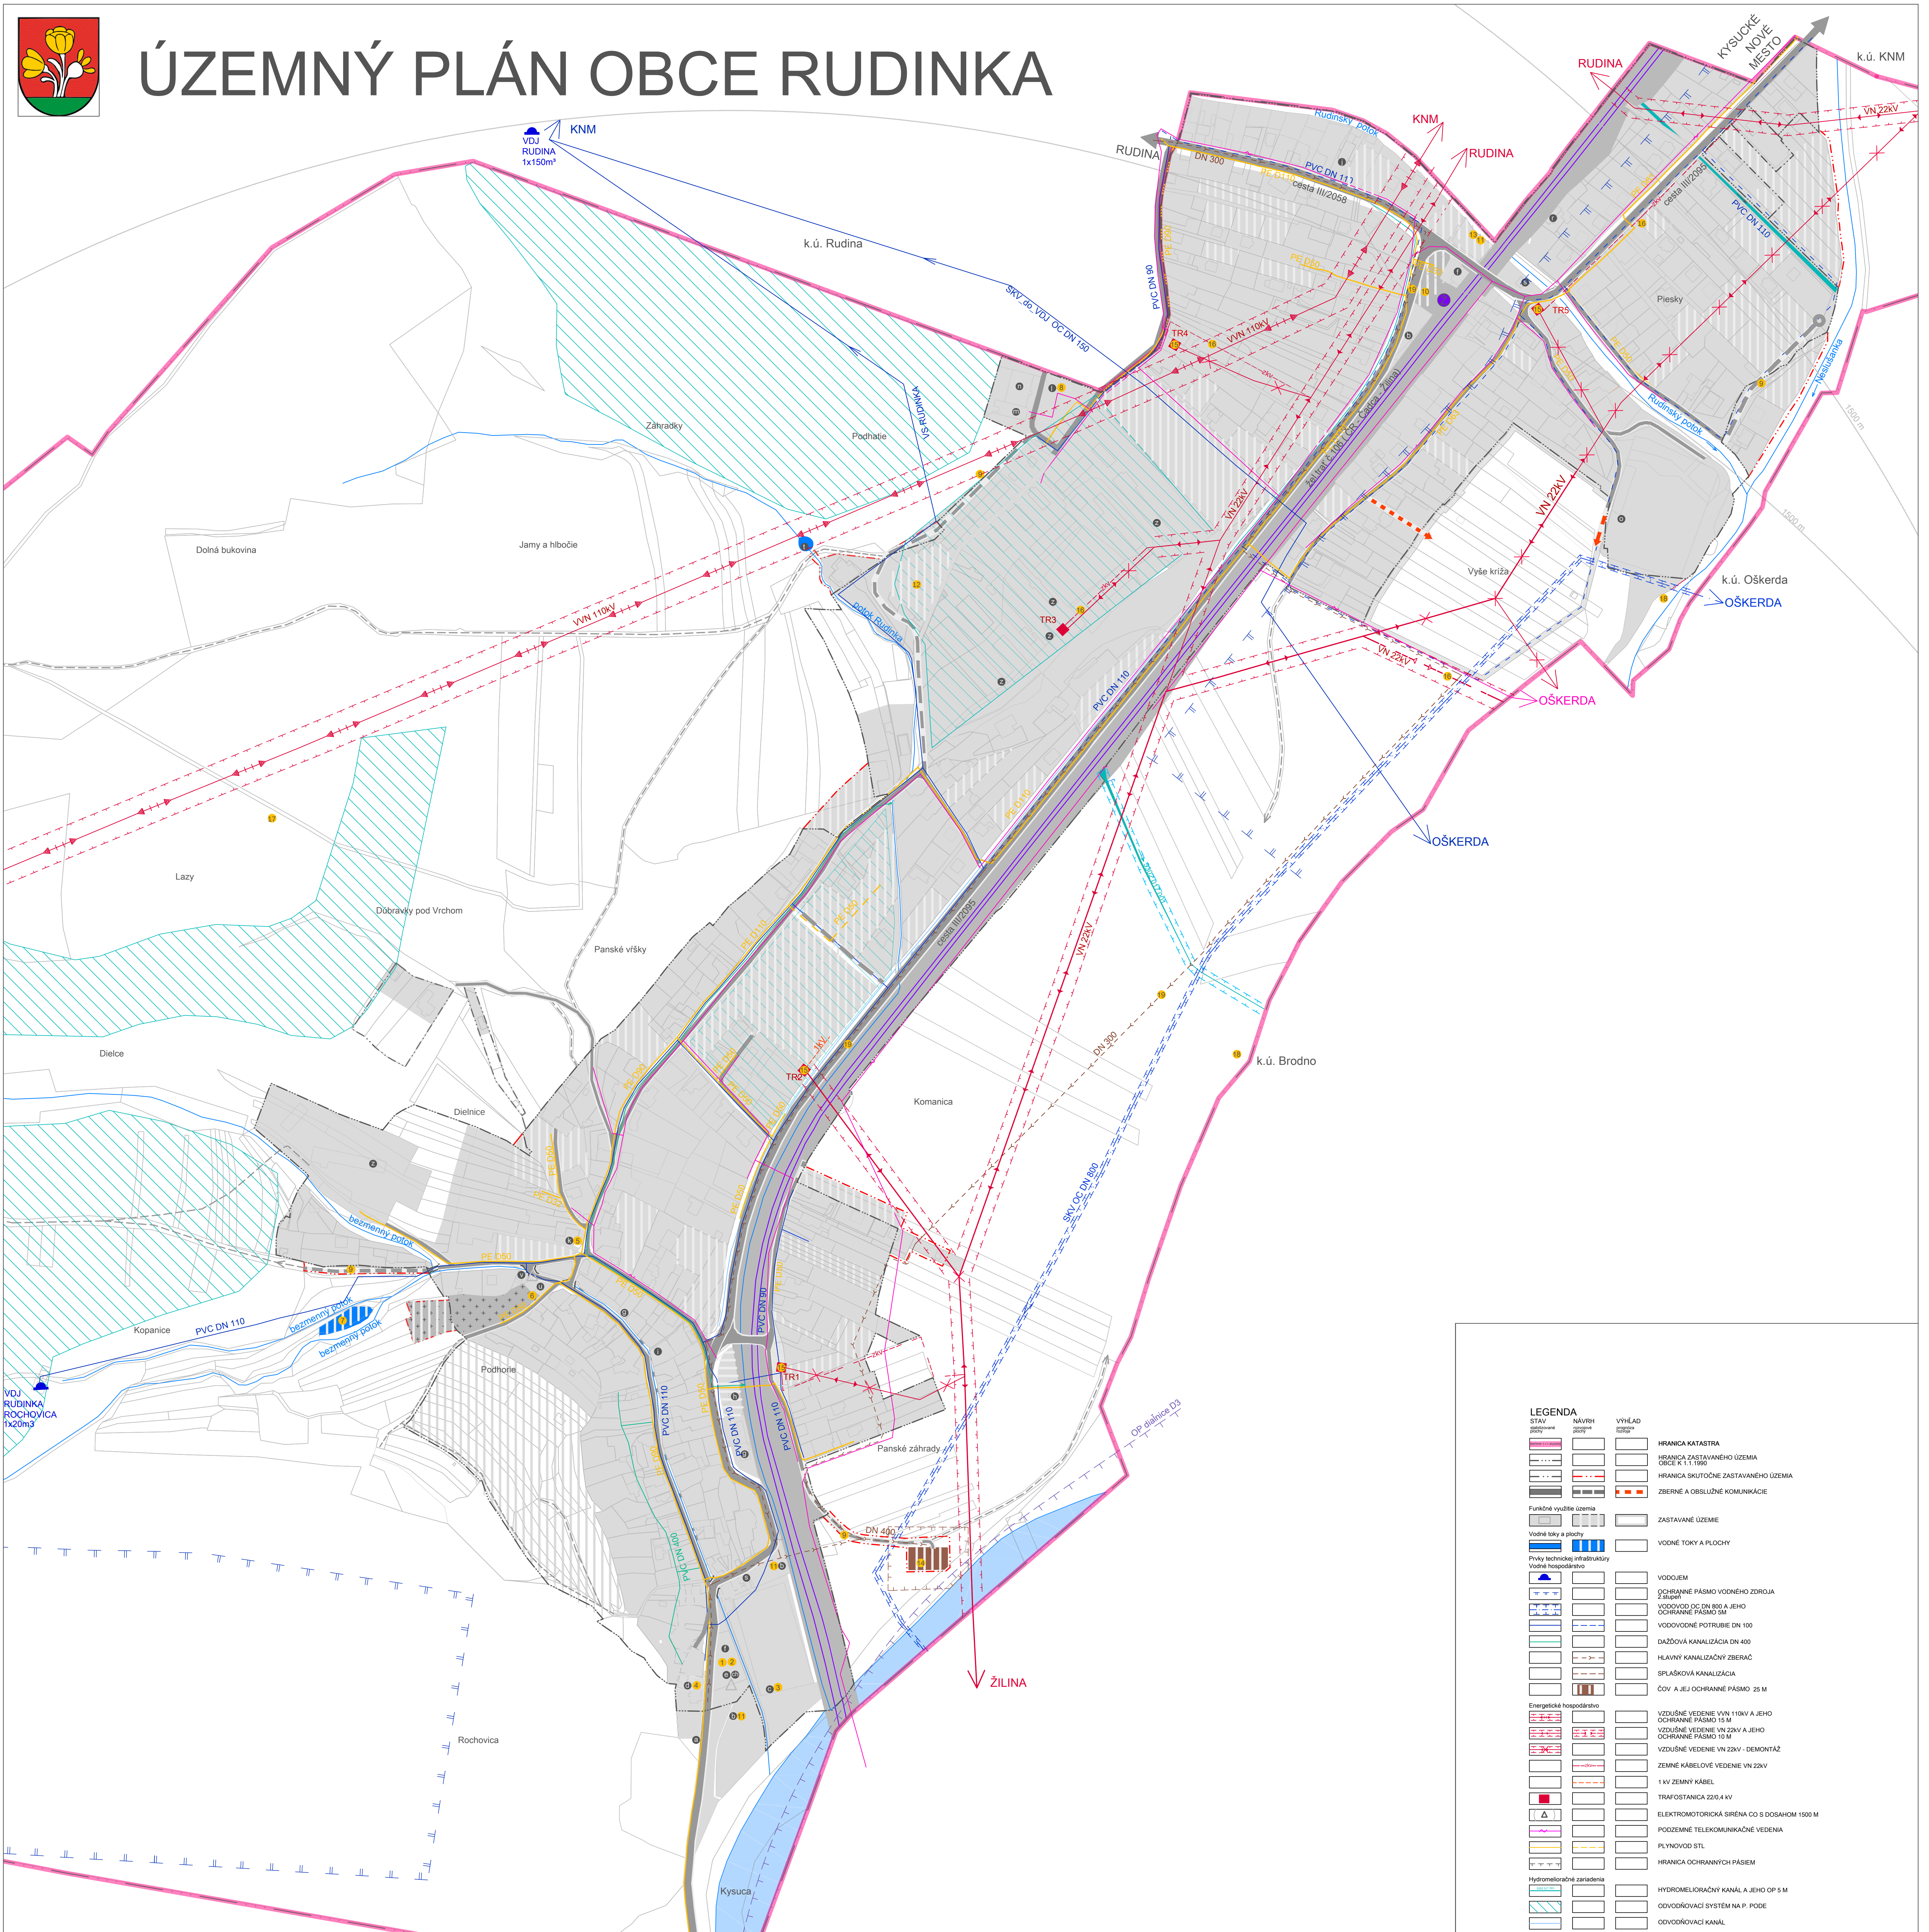

VEREJNOPROSPESNÉ STAVBY
GRAFICKY VYJADRITEĽNÉ

- - obecný úrad
- - materská škola
- - futbalové ihrisko
- - požiarne zbrnica
- - kaplnka sv. Jána Krstiteľa
- - cintorín, Dom smútku
- - retenčná nádrž
- - dom sociálnej starostlivosti
- - novonavrhované komunikácie, rekonštrukcia existujúcich
- - plochy stávkovej dopravy
- - rekreačné a oddychové plochy
- - zberný dvor a kompostovisko
- - ihrisko
- - ČOV
- - trafostanica
- - prekladka VN
- - náučňozvážiaci chodník Panské Vtšky Rudinka
- - Kysucká cyklotrasa
- - kanalizačný zberač

Verejnoprospešnými stavbami ďalej sú: všetky líniové vedenia a objekty technickej infraštruktúry (vodovod, kanalizácia, elektrické vedenia, ...) vrátane ich ochranných pásiem

verejné automobilové, pešie, cyklistické komunikácie vrátane mostných objektov, plochy zastávok hromadnej dopravy, vrátane zastávkových pruhov, plochy verejných parkovísk, plochy a sládky protipovodňovej ochrany

LEGENDA OBJEKTY (stav r. 2019)

- a - monument Javornického chodníka
- b - oddychová zóna / ihrisko, parkoviisko, ohnisko...
- c - futbalové ihrisko Rudinka
- d - Požiarna zbrnica
- e - obecný úrad
- f - pohostinstvo
- g - autoservis
- h - Športpark
- ch - materská škola
- i - klampanstvo
- j - podnikanie v RD
- k - kaplnka sv. Jána Krstiteľa
- l - Senion o.z.
- m - rehabilitačno-zdravotné stredisko
- n - športové centrum
- o - futbalové ihrisko Rudinka
- r - Pnusevris
- s - potraviny
- t - vodná nádrž
- u - dom smútku
- v - spoločenský dom
- z - objekt živočišnej výroby

REGULATÍVY ÚZEMNÉHO ROZVOJA / OZNÁČENIE FUNKČNEJ PLOCHY

- IB - plochy indiv. bývania - rodinné domy
- HB - plochy hromadného bývania - bytové domy
- D, DP - dopravné plochy
- GL - generátorská lokalita
- AVP - areál poľnohospodárskej výroby
- LEH - hospodárske lesy
- LEO - ochranné lesy
- NDV - nelesná drevinová vegetácia
- NRBC - nadregionálne biocentrum
- NRBK - nadregionálny biokoridor
- NZ - nezaštatiteľné záhrady
- LBK - lokálny biokoridor
- PV - poľnohospodárska výroba
- OV - občianska vybavenosť
- OVB - OV bývanie + zmiešané územie
- OVČ - centrálny priestor
- OVS - občianska vybavenosť + sklady
- PiP - prírodná pamiatka
- PR - prírodná rezervácia
- PVR - poľnoh. výroba + rekreácia
- RN - rekreačná nádrž
- SP - športové plochy s vybavenosťou a zeleňou
- TI - technická infraštruktúra
- ZS - zelená sadu
- ZC - zelená cintorína / pohrebiska /
- ZD - zberný dvor s kompostoviskom
- ZI - zelená izolácia
- Zvo - zelená verejná s oddychovými plochami
- ZV - zelená verejná

STAV	NÁVRH	VÝHLAD
HRANICA KATASTRA		
HRANICA ZASTAVANÉHO ÚZEMIA		
HRANICA SKUTOČNÉ ZASTAVANÉHO ÚZEMIA		
ZBERNÉ A OBSLUŽNÉ KOMUNIKÁCIE		
Funkčné využitie územia		
ZASTAVANÉ ÚZEMIE		
VODNÉ TOKY A PLOCHY		
Vodné toky a plochy		
Prvky technickej infraštruktúry		
Vodné hospodárstvo		
VODOJEM		
OCHRANNÉ PÁSMO VODNÉHO ZDROJA		
VODOVOD DN 800 A JEHO OCHRANNÉ PÁSMO 3M		
VODOVODNÉ POTRUBIE DN 100		
DAŽOVÁ KANALIZÁCIA DN 400		
HLAVNÝ KANALIZAČNÝ ZBERAČ		
SPLAŠKOVÁ KANALIZÁCIA		
ČOV A JEJ OCHRANNÉ PÁSMO 25 M		
Energetické hospodárstvo		
VZDUŠNÉ VEDENIE VN 110kV A JEHO OCHRANNÉ PÁSMO 15 M		
VZDUŠNÉ VEDENIE VN 22kV A JEHO OCHRANNÉ PÁSMO 10 M		
VZDUŠNÉ VEDENIE VN 22kV - DEMONTAŽ		
ZEMNÉ KÁBELOVÉ VEDENIE VN 22kV		
1 kV ZEMNÝ KÁBEL		
TRAFOSTANICA 220,4 kV		
ELEKTROMOTORICKÁ SÍŤENÁ CO S DOSAHOH 1500 M		
PODZEMNÉ TELEKOMUNIKAČNÉ VEDENIA		
PLYNOVOD STL		
HRANICA OCHRANNÝCH PÁSIEM		
HYDROMELIORAČNÝ KANÁL A JEHO OP 5 M		
ODVODŇOVACÍ SYSTÉM NA P. POJE		
ODVODŇOVACÍ KANÁL		

Hlavný riešiteľ:
Ing. arch. Denisa Valašková

Zodpovední riešitelia:
Ing. Róbert Bukovinský, Ing. Michal Okál, Ing. Jozef Vršanský, Ing. Iveta Kolenčíková, Marta Kučerová

NÁVRH

VÝKRES RIEŠENIA VEREJNÉHO TECHNICKÉHO VYBAVENIA

Mierka
M 1:2 000

Dátum
10/2020

Číslo výkresu
5