ÚZEMNÝ PLÁN OBCE
KOŠŤANY NAD TURCOM
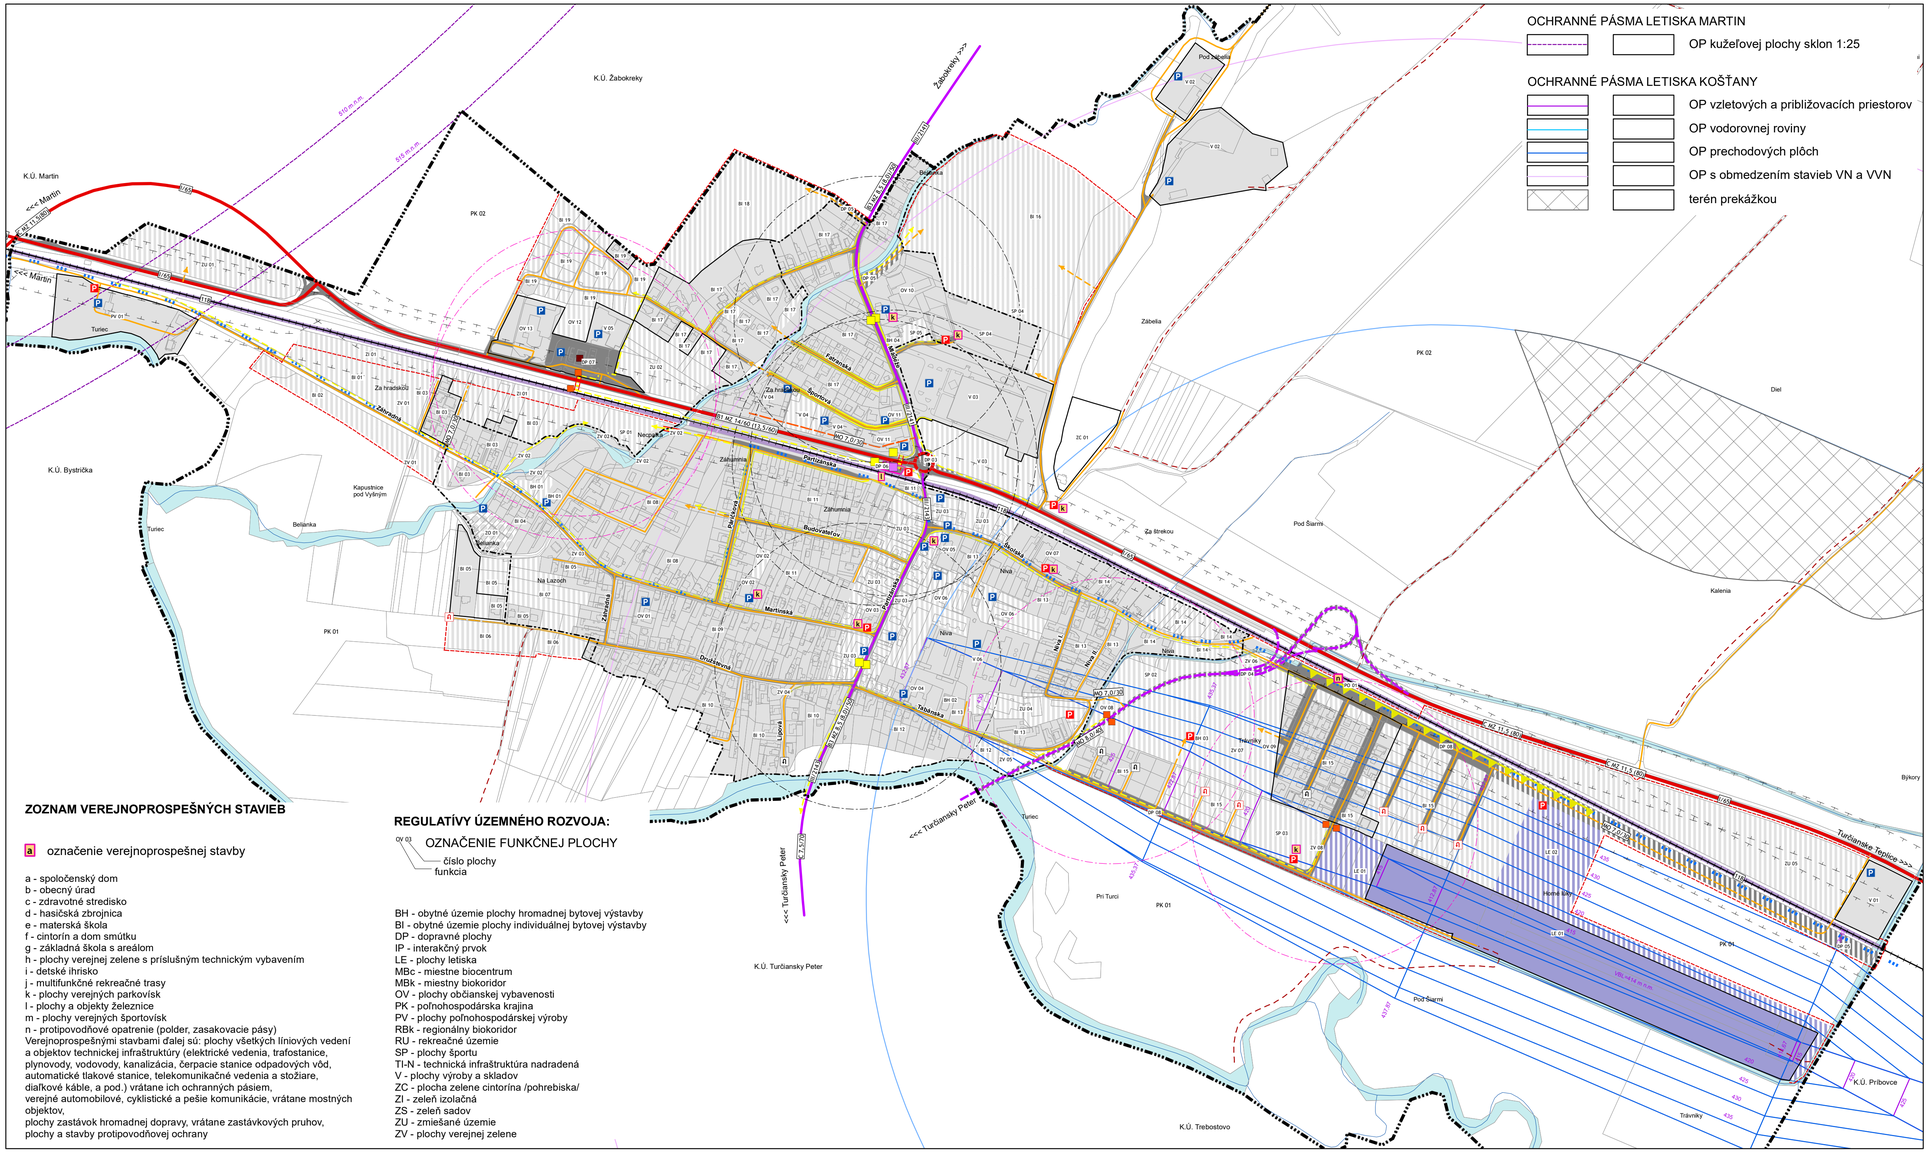
NÁVRH