


ÚZEMNÝ PLÁN OBCE KOŠŤANY NAD TURCOM

NÁVRH

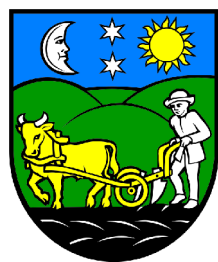

LEGENDA


stav

návrh

		hranica katastra
		hranica zastavaného územia k 1.1.1990
		hranica skutočne zastavaného územia
		urbanizované územie
		plochy záhradkárskej osady
		poľnohospodárska krajina
		vodné toky a plochy
		VN vedenie 22kV vzdušné
		VN vedenie 22kV vzdušné - na zrušenie
		VN vedenie 22kV zemné
		trafostanica
		optický kábel
		vysokotlaký plynovod
		nízkotlaký plynovod
		nízkotlaký plynovod - napojenie
		zásobné a prírodné vodovodné potrubie
		rozvodné vodovodné potrubie
		rozvodné vodovodné potrubie - napojenie
		hlavné kanalizačné potrubie
		výtlačné kanalizačné potrubie
		kanalizačné potrubie
		kanalizačné potrubie - napojenie
		čerpacia stanica kanalizácie
		odvodňovacia priekopa
		ochranné pásma všetkých druhov technickej a dopravnej infraštruktúry
		bezpečnostné pásmo plynárenských zariadení
		verejnoprospešné stavby

VÝHLADOVÉ JAVY

	vzdušné vedenie VVN 2x110kV
	ochranné pásmo VVN 2x110kV

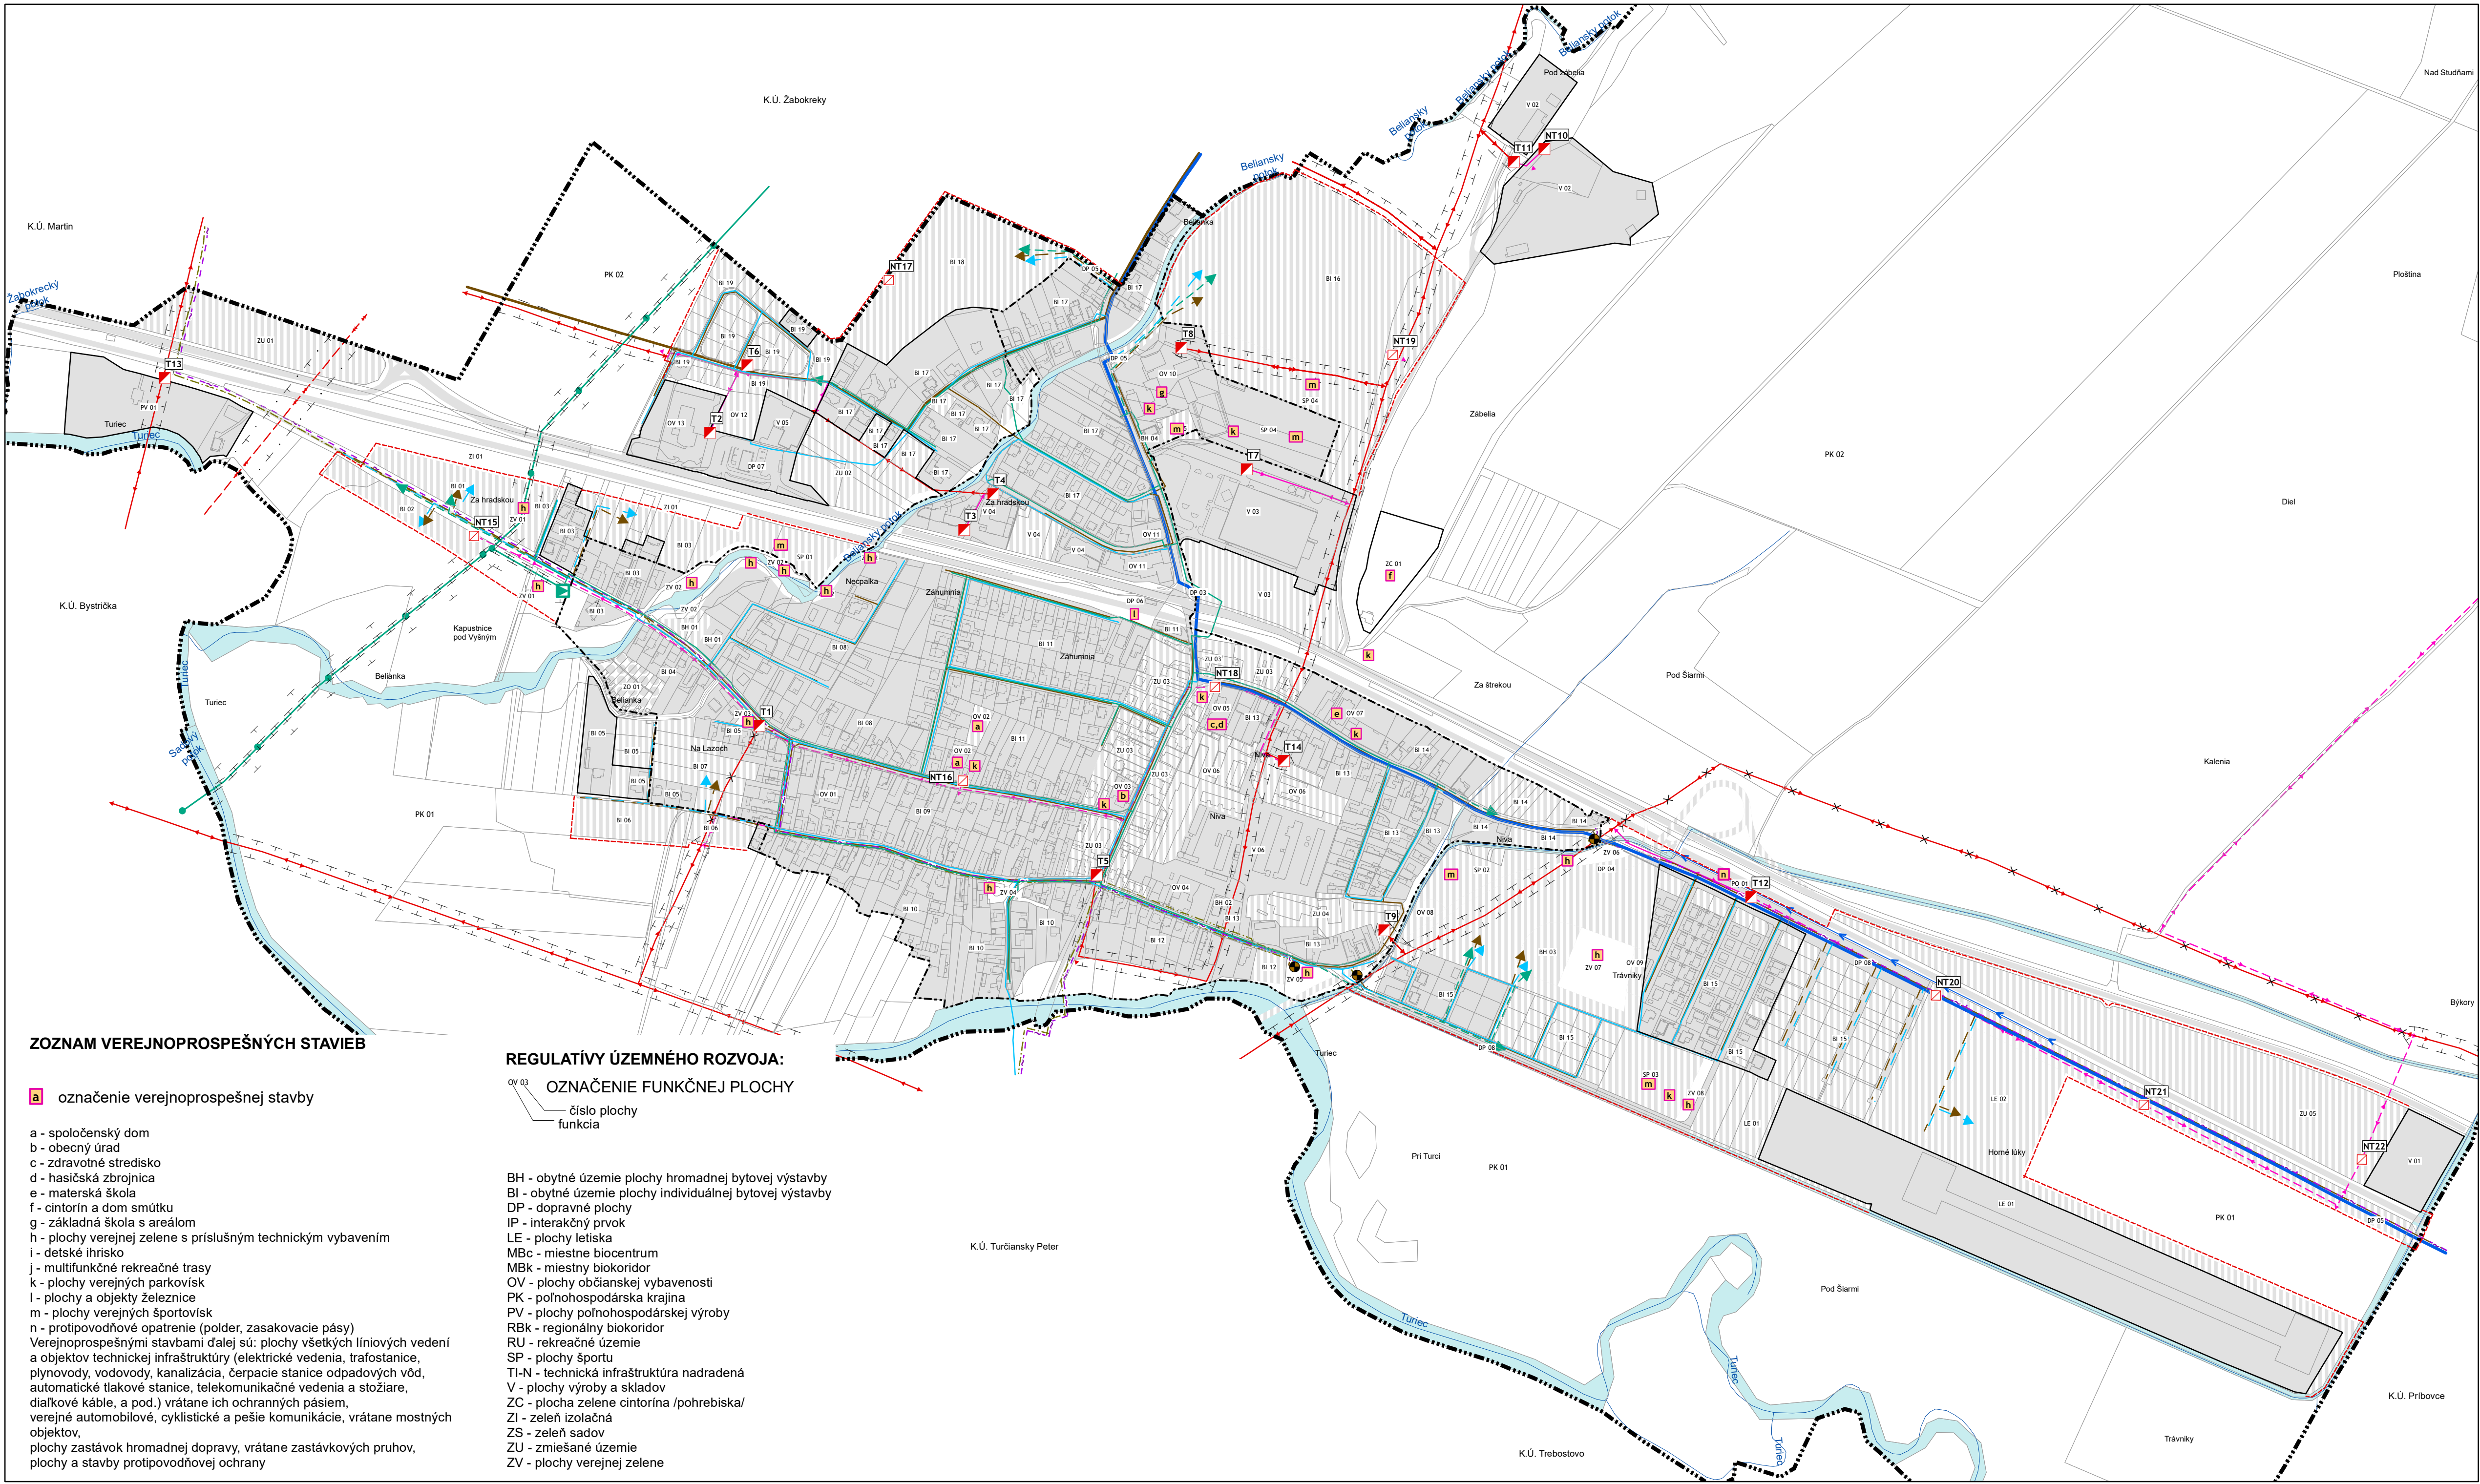

ZOZNAM VEREJNOPROSPEŠNÝCH STAVIEB


označenie verejnoprospešnej stavby

a - spoločenský dom
b - obecný úrad
c - zdravotné stredisko
d - hasičská zbrojnica
e - materská škola
f - cintorín a dom smútku
g - základná škola s areálom
h - plochy verejnej zelene s príslušným technickým vybavením
i - detské ihrisko
j - multifunkčné rekreačné trasy
k - plochy verejných parkovísk
l - plochy a objekty železnice
m - plochy verejných športovísk
n - protipovodňové opatrenie (polder, zasakovacie pásy)
Verejnoprospešnými stavbami ďalej sú: plochy všetkých líniových vedení a objektov technickej infraštruktúry (elektrické vedenia, trafostanice, plynovody, vodovody, kanalizácia, čerpacie stanice odpadových vôd, automatické tlakové stanice, telekomunikačné vedenia a stôžiare, diaľkové káble, a pod.) vrátane ich ochranných pásiem, verejné automobilové, cyklistické a pešie komunikácie, vrátane mostných objektov, plochy zastávok hromadnej dopravy, vrátane zastávkových pruhov, plochy a stavby protipovodňovej ochrany

REGULATÍVY ÚZEMNÉHO ROZVOJA:

OV 03 OZNAČENIE FUNKČNEJ PLOCHY
— číslo plochy
— funkcia

BH - obytné územie plochy hromadnej bytovej výstavby
BI - obytné územie plochy individuálnej bytovej výstavby
DP - dopravné plochy
IP - interakčný prvok
LE - plochy letiska
MBc - miestne biocentrum
MBk - miestny biokoridor
OV - plochy občianskej vybavenosti
PK - poľnohospodárska krajina
PV - plochy poľnohospodárskej výroby
RBk - regionálny biokoridor
RU - rekreačné územie
SP - plochy športu
TI-N - technická infraštruktúra nadradená
V - plochy výroby a skladov
ZC - plocha zelene cintorína / pohrebiska/
ZI - zeleň izolčná
ZS - zeleň sádov
ZU - zmiešané územie
ZV - plochy verejnej zelene

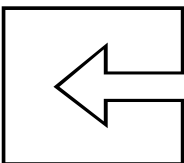

SPRACOVATEĽ	Ing. arch. Eleonóra Hejzlarová, autorizovaný architekt SKA		
OBSTARÁVATEĽ	Obec Košťany nad Turcom v zastúpení: Ing.arch. Eva Zatková, OSO na obstarávanie ÚPP a ÚPD		
VEREJNÉ TECHNICKÉ VYBAVENIE ÚZEMIA		Číslo výkresu	Číslo paré
		5	
HL.RIEŠITEĽ	Ing.arch. Eleonóra Hejzlarová	Dátum	Mierka
AUTOR VYKRESU	Ing.arch. E. Hejzlarová, Ing.arch. Ján Kubina Ing.arch. Roman Jančo	10/2019	1:5 000