


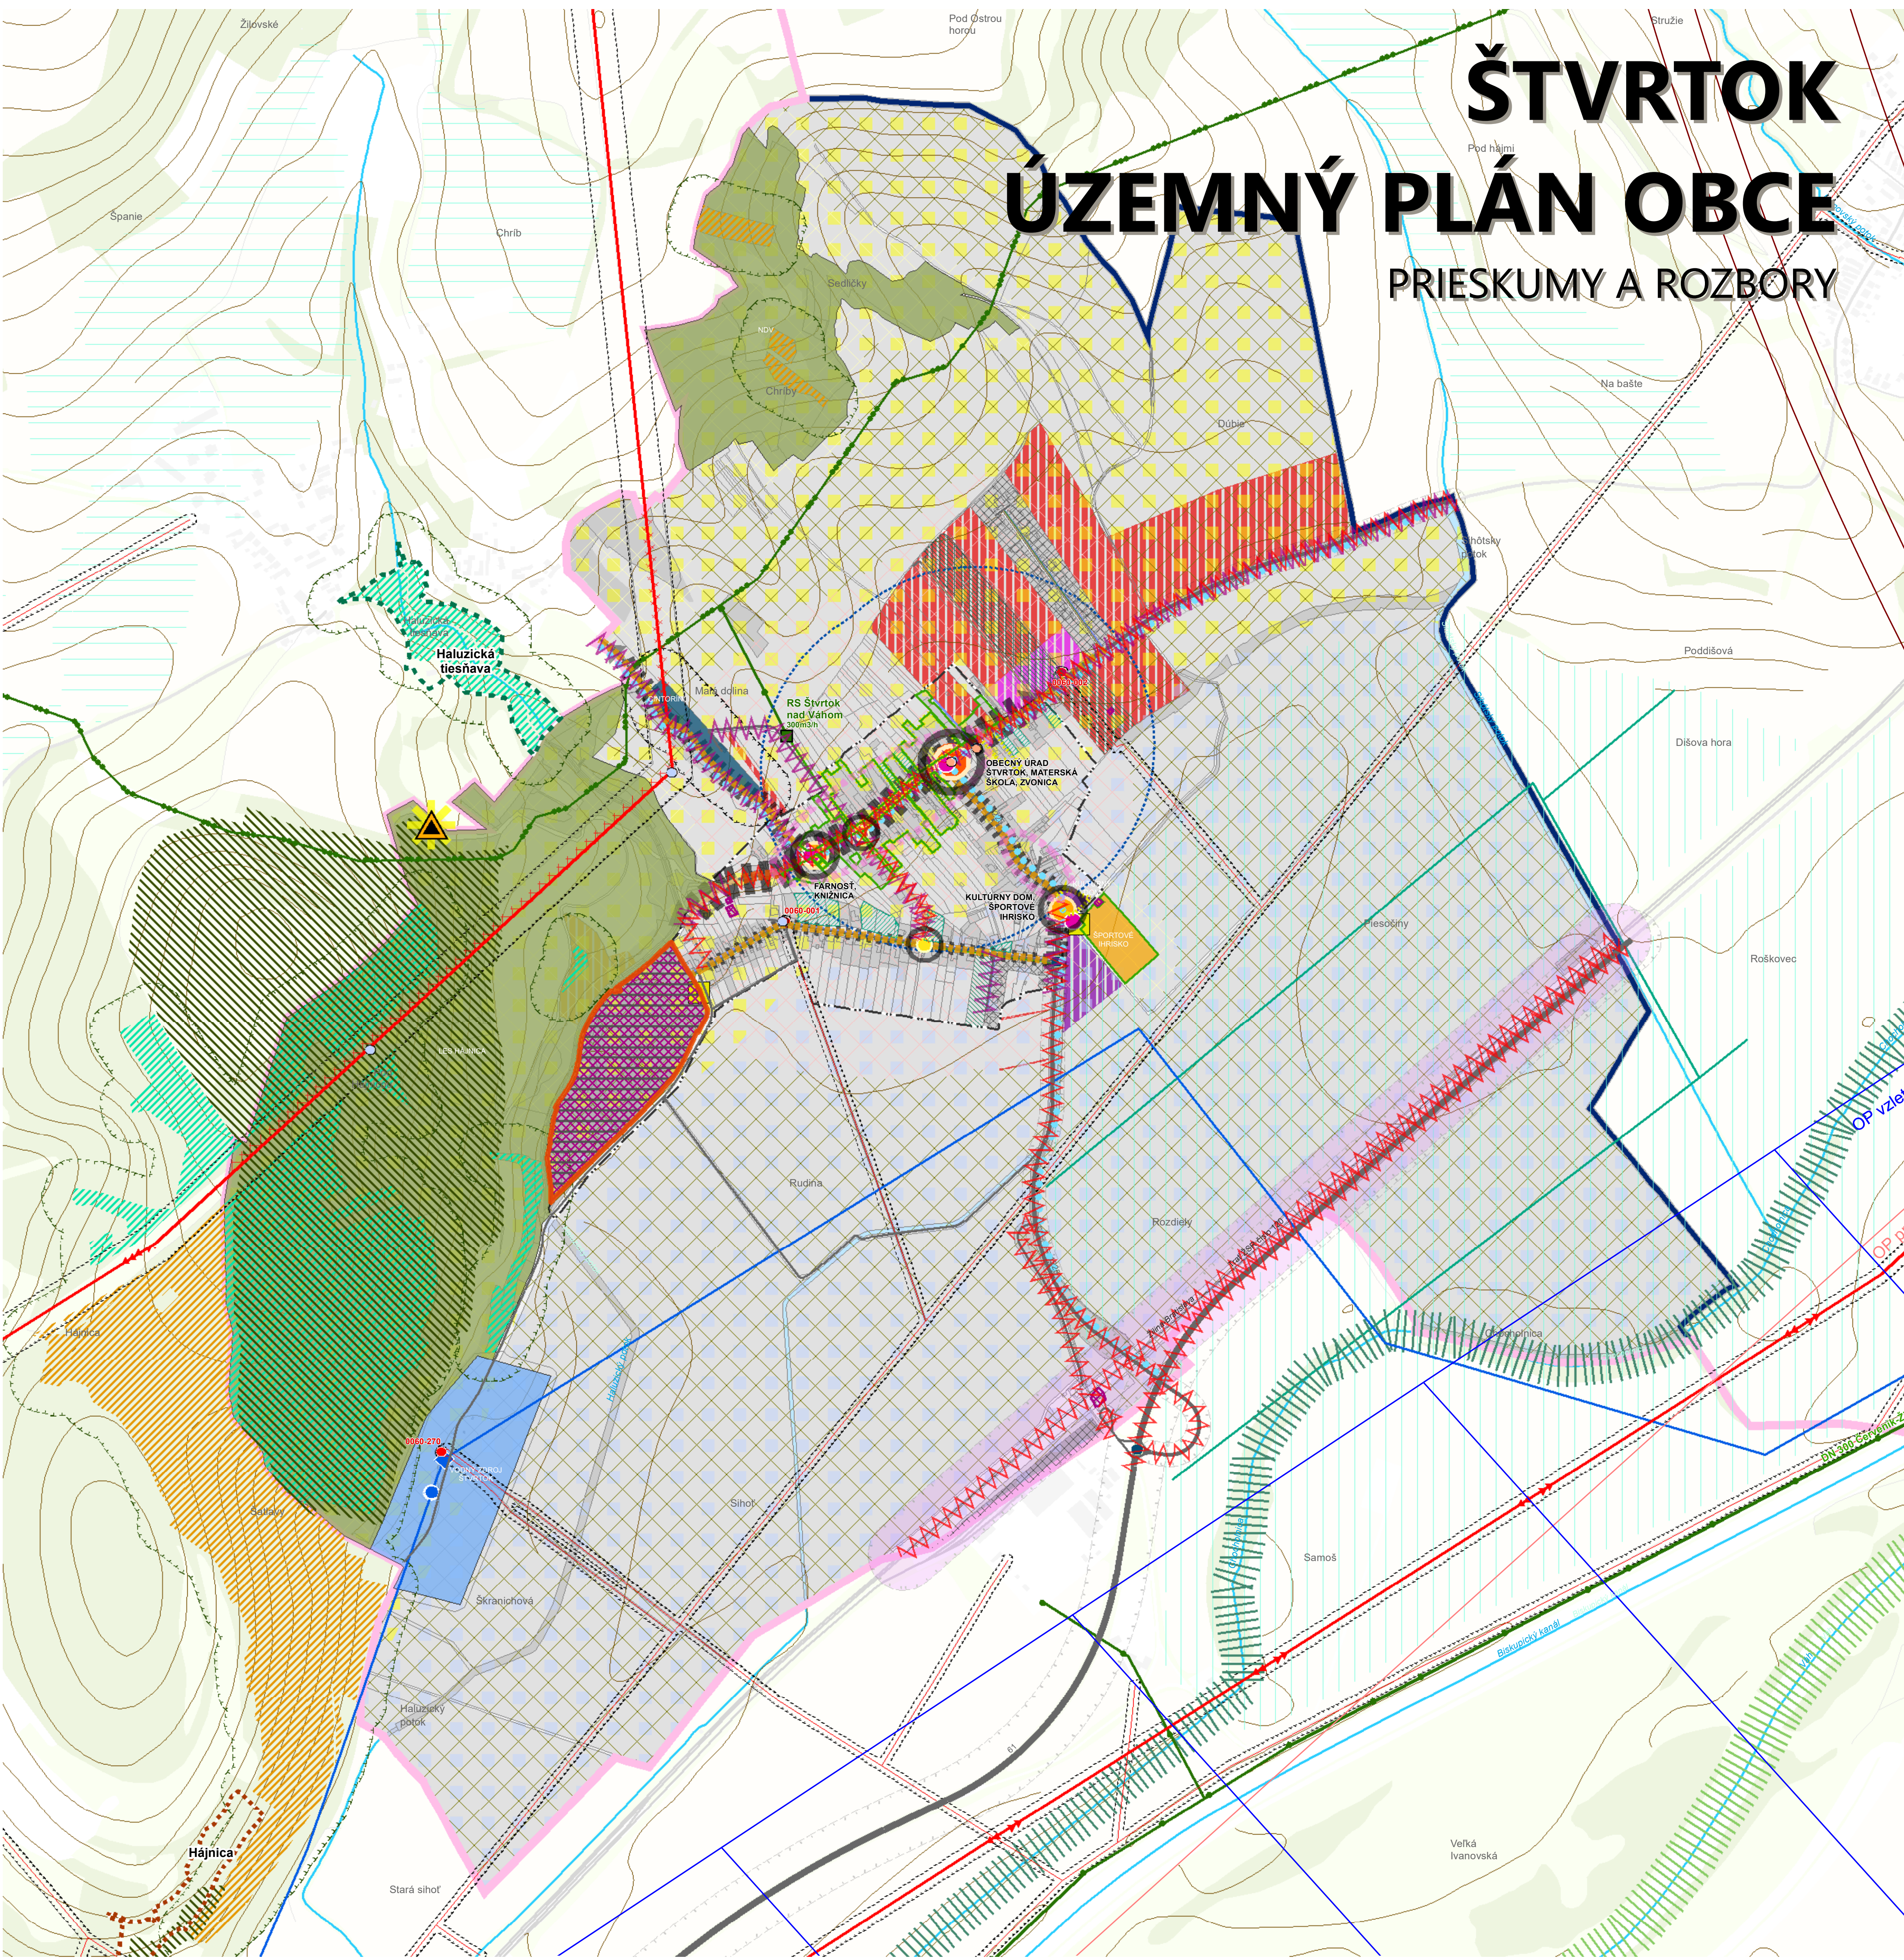

ŠTVRTOK

ÚZEMNÝ PLÁN OBCE

PRIESKUMY A ROZBORY

LEGENDA

- hranice okresu
- hranica obce
- hranica katastra
- zastavané územie obce
- vrstevnice
- vodný tok
- FUNKČNÉ PLOCHY**
 - Obytné územie
 - Občianska vybavenosť
 - Výrobné územie
 - Technická infraštruktúra
 - Rekreácia
 - Doprava
 - Poľnohospodárska pôda
 - Zeleň
 - Vodné plochy a toky
- POTENCIÁLNE ROZVOJOVÉ PLOCHY**
 - Obytné územie
 - Občianska vybavenosť
 - Rekrečné územie
 - Zmiešané územie
- KVALITA FUNKČNEJ SKLADBY**
 - Čiastočne nefunkčné územie
 - Nevhodná funkcia vzhľadom na polohu
 - Chýbajúca základná občianska vybavenosť
 - Vysoká kvalita funkčnej skladby
- KVALITA ZÁSTAVBY**
 - Narušená pôvodná zástavba
 - Nízka kvalita zástavby
 - Nevhodný spôsob zástavby vzhľadom na polohu
 - Nekoncepná zástavba
 - Nekompletná zástavba s prielukami
 - Rezerva priestorového rozvoja
 - Vysoká kvalita zástavby
- PRIESTOROVÉ DOMINANTY**
 - Kaplnka a knižnica
 - Kultúrny dom
 - Obecný úrad a potraviny
 - Vodný zdroj
 - Cintorín
 - Masív
 - Športové ihrisko
- CENTRÁLNE PRIESTORY**
 - historické centrum
- VÝŠKOVÉ DOMINANTY**
 - technická dominant
 - sidelná dominant
- ŤAŽISKOVÝ PRIESTOR**
 - hlavný
 - vedľajší
 - doplnkový
- KOMPOZIČNÉ OSI**
 - hlavná
 - vedľajšia
 - doplnková
- SMERY KOMPOZIČNÝCH OSI**
 - hlavná
 - vedľajšia
 - doplnková
- BARIÉRY**
 - fyzická líniová bariéra
 - vizuálna líniová bariéra

- priestorová bariéra
- Dopravné problémy bodové
- Dopravné problémy líniové
- EXTRAVILÁNOVÉ KOMUNIKÁCIE**
 - diaľnica, stav
 - cesta I. triedy
 - cesta III. triedy
- MIESTNE KOMUNIKÁCIE ZBERNÉ**
 - funkčná trieda B3
- MIESTNE KOMUNIKÁCIE OBSLUŽNÉ**
 - funkčná trieda C2
 - funkčná trieda C3, stav
 - funkčná trieda D1 - upokojená komunikácia, stav
 - účelová komunikácia, stav
- VÝZNAMNÉ KRIŽOVATKY**
 - Významné križovatky
- ŽELEZNIČNÁ SIŤ**
 - železničná trať regionálneho významu
- ZARIADENIA HROMADNEJ DOPRAVY**
 - zastávka hromadnej dopravy
- PEŠIA DOSTUPNOSŤ HD**
 - izochróna pešej dostupnosti
- CYKLISTICKÉ TRASY**
 - Ostatná cykloturistická trasa
- PEŠIE TRASY**
 - hlavný peší ťah
 - vedľajší peší ťah
 - pešie prepojenie
 - chodník
- UZLOVÝ VEREJNÝ PRIESTOR**
 - hlavný
 - vedľajší
 - doplnkový
- ELEKTRICKÉ VEDENIA**
 - elektrické vedenie ZVN 400 kV, nadzemné
 - elektrické vedenie VVN 110 kV, nadzemné
 - elektrické vedenie VN 22 kV, nadzemné
- ELEKTRICKÉ ZARIADENIA**
 - transformačná stanica
- PLYNOVODY**
 - plynovod VVTL
 - plynovod VTL
 - plynovod STL
- ZARIADENIA PLYNOVODU**
 - regulačná stanica (RS)
- VODOVODNÁ SIŤ**
 - hlavné rozvodné potrubie
 - rozvádzacie potrubie
 - diaľkovody
- ZARIADENIA VODOVODNEJ SIETE**
 - vodojem
 - vodárenský zdroj
- ZARIADENIA ZBERU A ZHODNOCOVANIA ODPADU**
 - zber, ostatný odpad
 - skládky odpadu
 - environmentálne záťaž
- HALOPLŔŠNÉ CHRÁNENÉ ÚZEMIA**
 - prírodná pamiatka
 - prírodná rezervácia
- ÚZEMIA EURÓPSKEHO VÝZNAMU**
 - územie európskeho významu
- BIOKORIDORY**
 - Regionálny hydriický biokoridor
 - Nadregionálny hydriický biokoridor
- PREVLÁDAJÚCA FUNKCIA LEŠOV**
 - lesy hospodárske
 - lesy ochranné
- HYDROMELIORAČNÉ STAVBY**
 - Odvodňovací kanál
 - Ovodenie
 - Zavlahy
- OCHRANNÉ PÁSMA DOPRAVNEJ INFRAŠTRUKTÚRY**
 - ochranné pásmo železničnej dopravy
 - ochranné pásmo cestnej dopravy
- OCHRANNÉ A BEZPEČNOSTNÉ PÁSMA TECHNICKÉJ INFRAŠTRUKTÚRY**
 - Ochranné a bezpečnostné pásmo technickej infraštruktúry
- HYGIENICKÉ OCHRANNÉ PÁSMA**
 - Hygienické ochranné pásmo
- OCHRANNÉ PÁSMA**
 - ochranné pásmo lesa
- IZOPLACHY RADÓNOVÉHO RIZIKA**
 - nízke
 - stredné
 - Územia výroby
 - Územia poľnohospodárskej výroby
 - Územia bývania
 - Územia rekreácie

PROBLÉMOVÝ VÝKRES

ÚZEMNÝ PLÁN OBCE ŠTVRTOK
PRIESKUMY A ROZBORY

6

1:5000



November 2020