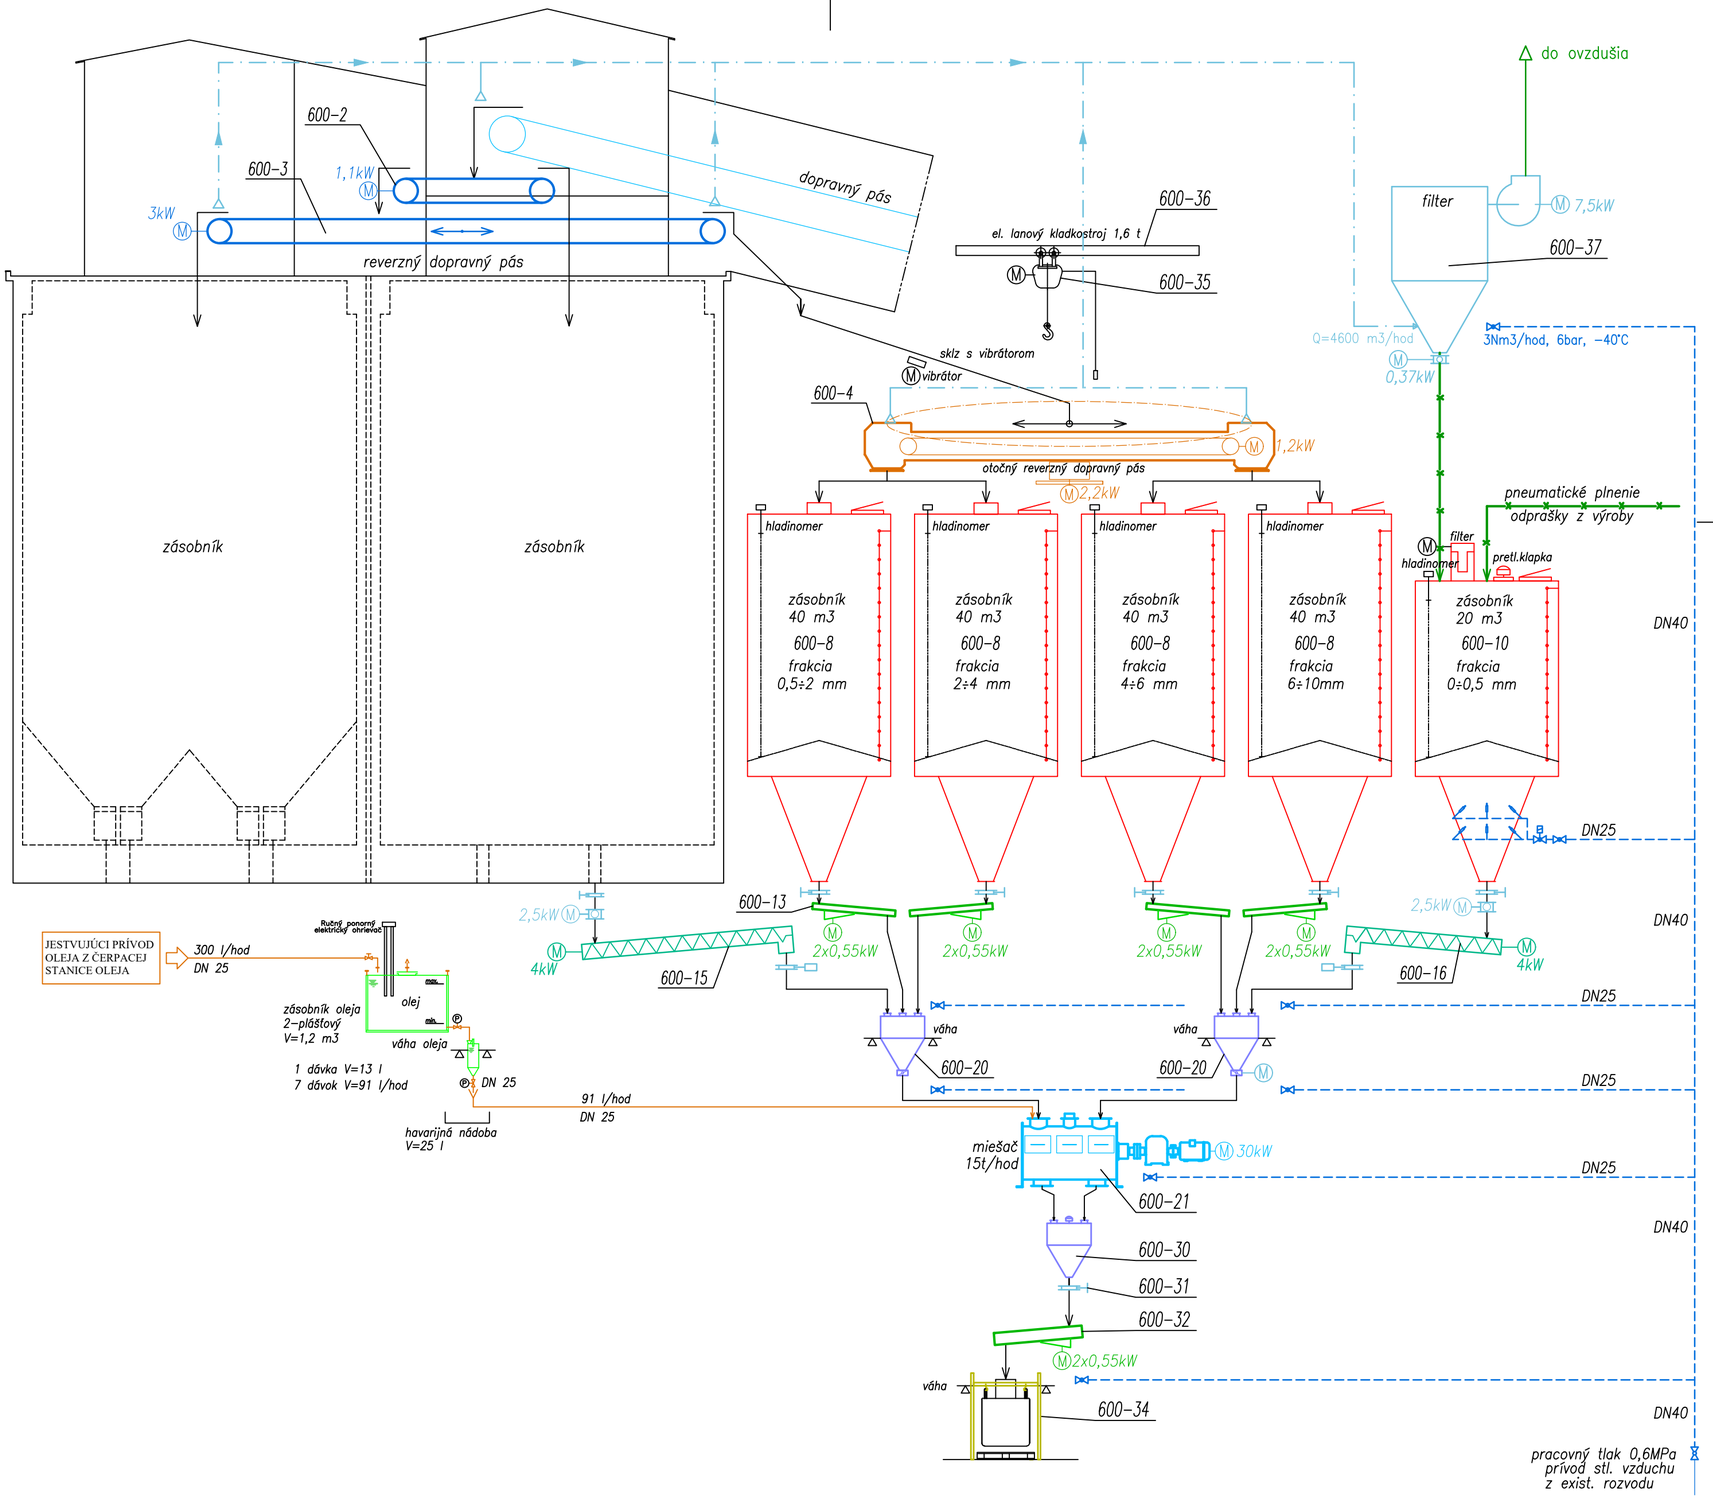

LEGENDA

- Hlídání polohy otevřeno a zavřeno
- Pneumatický pohon
- Motortický pohon
- Motýlková klapka
- Tenzometr – váha
- Úroveň hladiny kapaliny
- Gulový kohút s el. pohonom
- Gulový kohút ručný

Tok materialu
Odprašky
Odprašovanie
Tlakový vzduch
Olej

Zodpovedný projektant : Ing. SIDORJÁK J.	Vypracoval : Ing. KOVÁČ V.	UNIPID TRENČÍN
Investor : SMZ a.s. JELŠAVA		
Názov stavby : ROZŠÍRENIE LINKY ZMŽH č.3		formát : 4A4
PS 600 ROZŠÍRENIE LINKY ZMŽH č.3		dátum : 02.2018
D. Dokumentácia strojného zariadenia 1. Výrobné zariadenie		stupeň : RP
		zákaz. číslo : UP 2017-09.11-RP
názov výkresu : TECHNOLOGICKÁ SCHÉMA		mierka : -
		výkres č. : 1