


# " OBYTNÝ SÚBOR STAVENEC "

## PREŠOV - SOLIVAR

### SITIÁČIA NA PODKLADĚ KATASTRÁINEJ MAPY M 1:1500

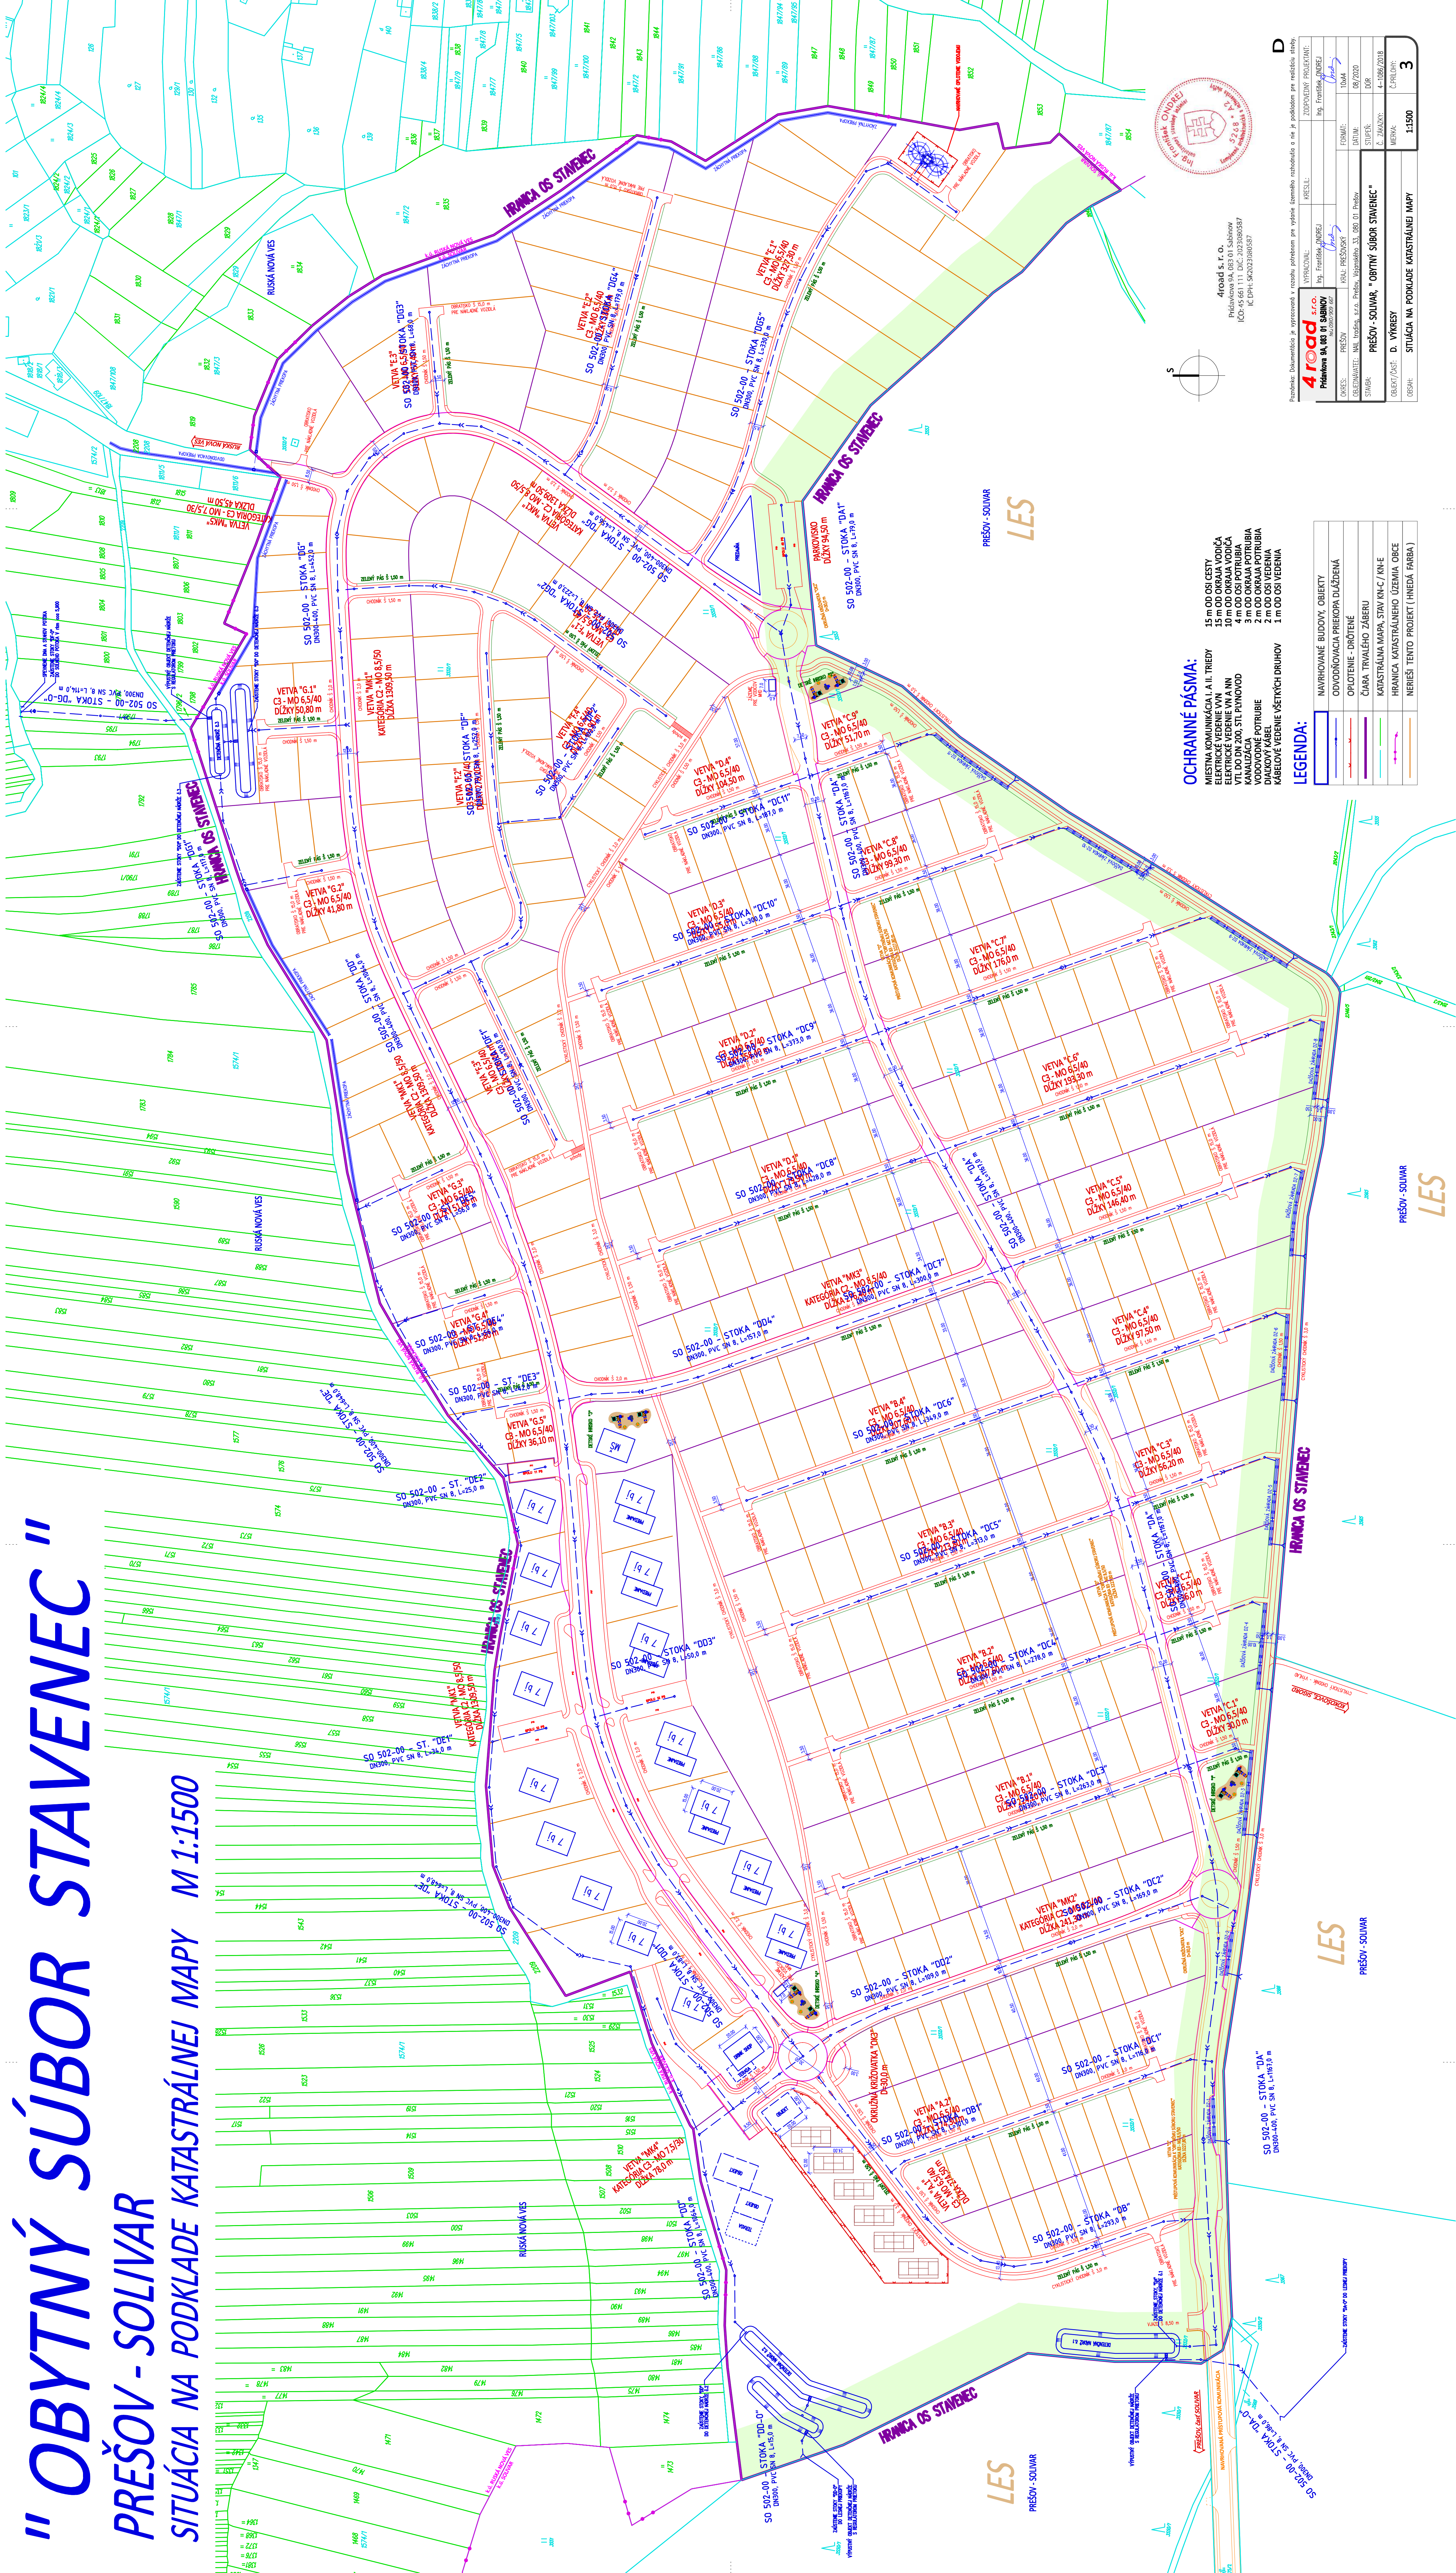

## OCHRANNÉ PÁSMA:

|                                     |                        |
|-------------------------------------|------------------------|
| MIESTNA KOMUNIKÁCIA I. A II. TŘIEDY | 15 m OD OSI CESTY      |
| ELEKTRICKÉ VEDENIE VVN              | 15 m OD OKRAJA VODIČA  |
| ELEKTRICKÉ VEDENIE VN A NN          | 10 m OD OKRAJA VODIČA  |
| VTL DO DN 200, STL PLYNOVOD         | 4 m OD OSI POTRUBIA    |
| KANALIZÁCIA                         | 4 m OD OSI POTRUBIA    |
| VODOVODNÉ POTRUBIE                  | 3 m OD OKRAJA POTRUBIA |
| DIALKOVÝ KABEL                      | 2 m OD OKRAJA POTRUBIA |
| KABELOVÉ VEDENIE VŠETKÝCH DRUHOV    | 2 m OD OSI VEDENIA     |
|                                     | 1 m OD OSI VEDENIA     |

**LEGENDA:**

|                                                                                     |                                     |
|-------------------------------------------------------------------------------------|-------------------------------------|
|  | NAVROVANÉ BUDOVY, OBJEKTY           |
|  | ODVOĎŇOVACIA PRIEPRAVA DLAŽDENÁ     |
|  | OPLIETENÉ - DRÔTENÉ                 |
|  | ČIARA TRVALÉHO ZÁBERU               |
|  | KATASTRÁLNA MAPA, STAV KNC. / KN-E  |
|  | HRANICA KATASTRÁLNEHO ÚZEMIA OBCE   |
|  | NERIEŠI TENTO PROJEKT (NIEĎA FARBA) |

**D**

|                                                                          |                                                                         |  |                                                 |                      |   |  |                                                 |
|--------------------------------------------------------------------------|-------------------------------------------------------------------------|--|-------------------------------------------------|----------------------|---|--|-------------------------------------------------|
| <b>4road</b><br>Projekty a služby<br>Podnikateľská a inováčná spoločnosť | VÝROBOK: <b>mapy</b><br>Ing. František ANDRÚŠ                           |  | KATEGÓRIA: <b>mapy</b><br>Ing. František ANDRÚŠ |                      | ZODPOVEDNÝ PRÁVNIK:<br>Ing. František ANDRÚŠ                                                                         |  | Podpis: <i>[Signature]</i><br>Dátum: 09/20/2018 |
|                                                                          | PREŠOV: <b>Prešov</b><br>KRAJ: <b>Prešovský</b><br>IČO: <b>44099499</b> |  | KRAJ: <b>Prešovský</b><br>IČO: <b>44099499</b>  |                      | FORMÁT: <b>A4</b><br>DATUM: <b>09/20/2018</b><br>STUPEŇ: <b>DIP</b><br>ČÍSLO: <b>2</b><br>MĚRKA: <b>4:10000/2018</b> |  |                                                 |
| PRÁVNY ZÁKLAD: <b>PREŠOV - SOLIAR, " OBYTNÝ SÚBOR STAVENEC"</b>          |                                                                         |  |                                                 | ČÍSLO: <b>113500</b> |   |  |                                                 |
| DOKLADY: <b>DA</b>                                                       |                                                                         |  |                                                 | ČÍSLO: <b>3</b>      |   |  |                                                 |