REZ A - Á

M 1 : 1000 pre dĺžku
M 1 : 200 pre výšku

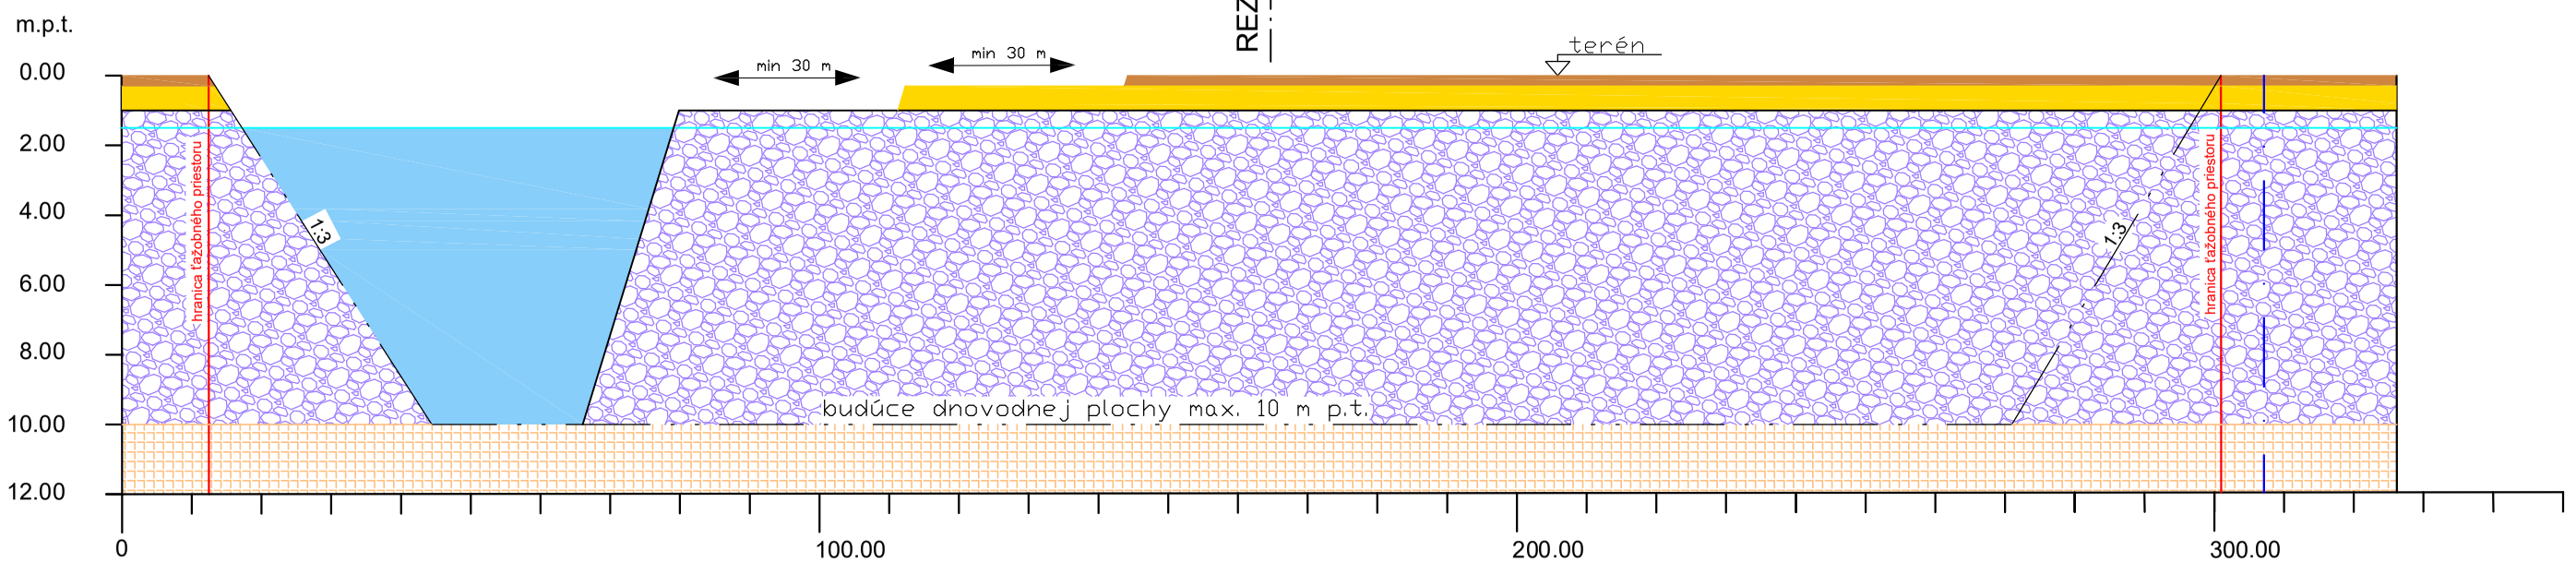

REZ B - B´

M 1 : 1000 pre dĺžku
M 1 : 200 pre výšku

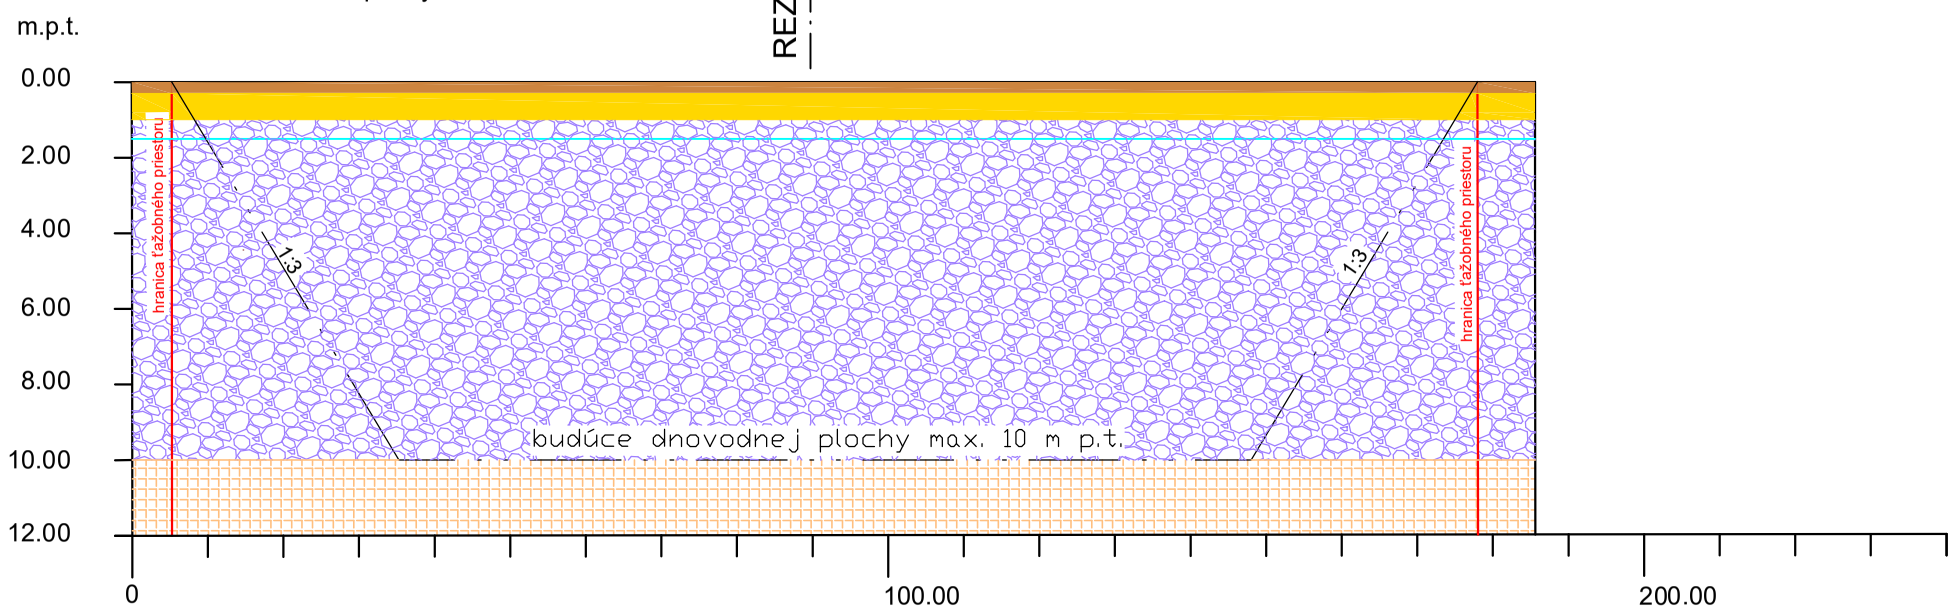

VYSVETLIVKY

- štrkopiesky
- podorničie
- ornica
- podzemná voda
- hladina podzemnej vody
- neogén
- ochranné pásmo protipovodňovej ochrannej hrádze

GEOLOGICKO - PREVÁDZKOVÉ REZY

Vypracoval: Ing. Silver Mračna