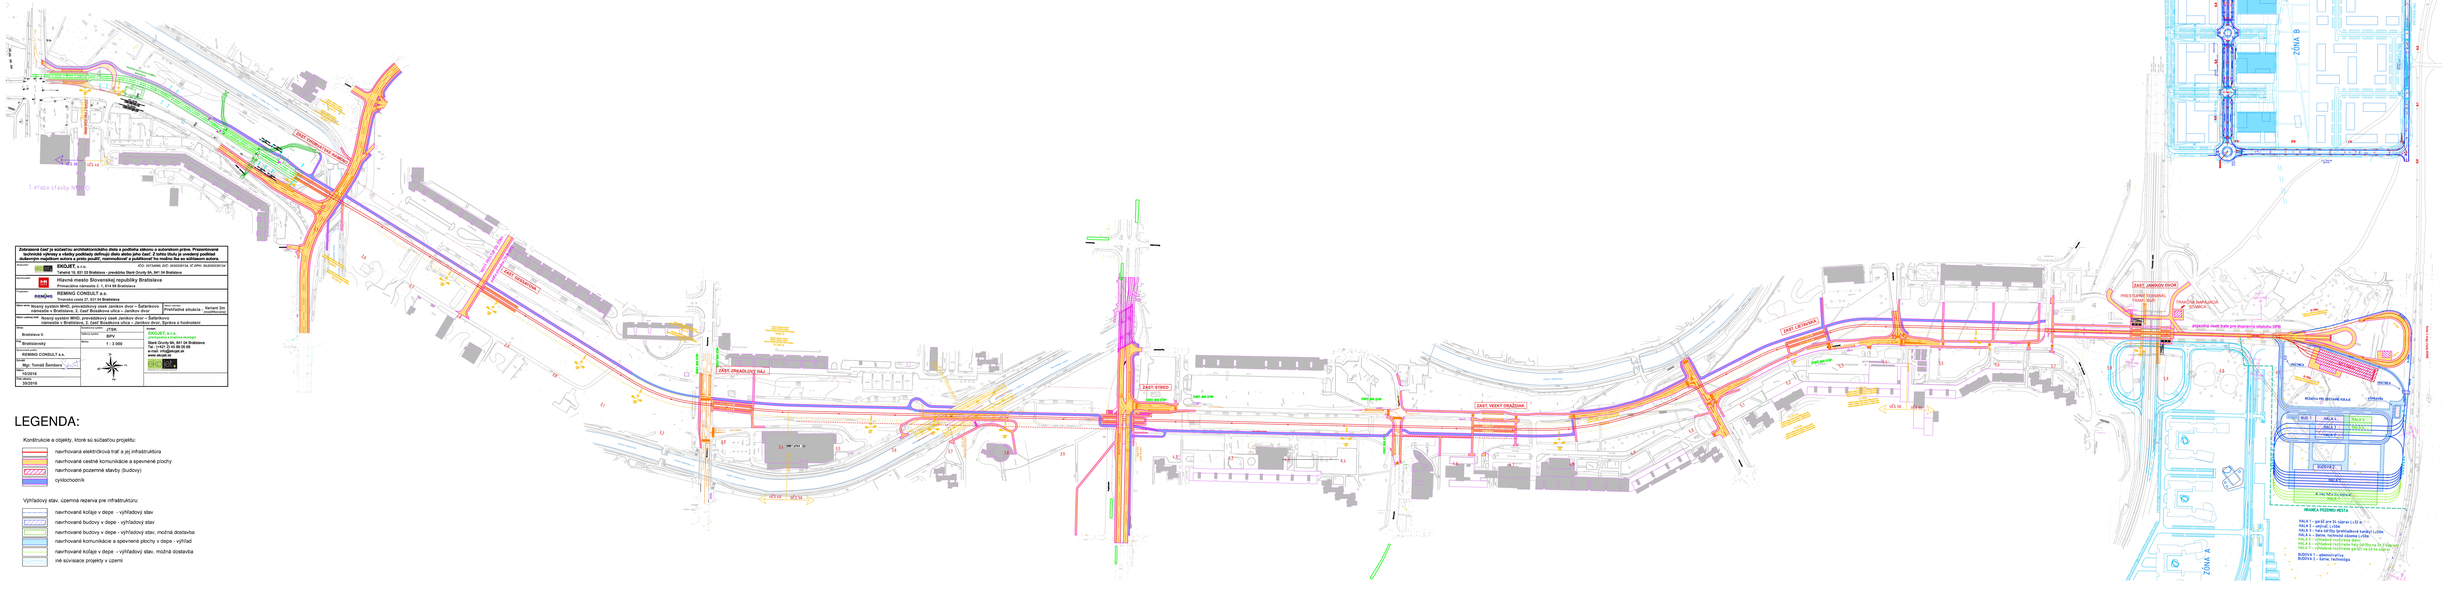Mapa č.2: Celková situácia stavby - VAR 2m
(správa o hodnotení, EIA, 2016)