


OCHRANNÉ PÁSMA:

- CESTA I. TRIEDY 50 m OD OSI CESTY
 - MESTNÉ KOMUNIKÁCIE 15 m OD OSI CESTY
 - POTOK 4 m OD BREHOVEJ ČIARY
 - VONKAŠIE ELEKTRICKÉ VEDENIA 1-35 kV 10 m OD KRANĚHO VODIČA
 - VODOVODNÉ POTRUBIA 1,5 m OD OKRAJA POTRUBIA
 - PLYNOVODNÉ POTRUBIA V ZASTANANOM ÚZEMÍ 1 m OD OSI POTRUBIA
 - VEREJNÉ TELEKOMUNIKAČNÉ SIEŤE 1,5 m OD OSI VEDENIA
- POZNÁMKA: PRIEBEH TERÉNU PLATÍ KU DŇOM ZAMERANIA ÚZEMIA - MAJ 2019

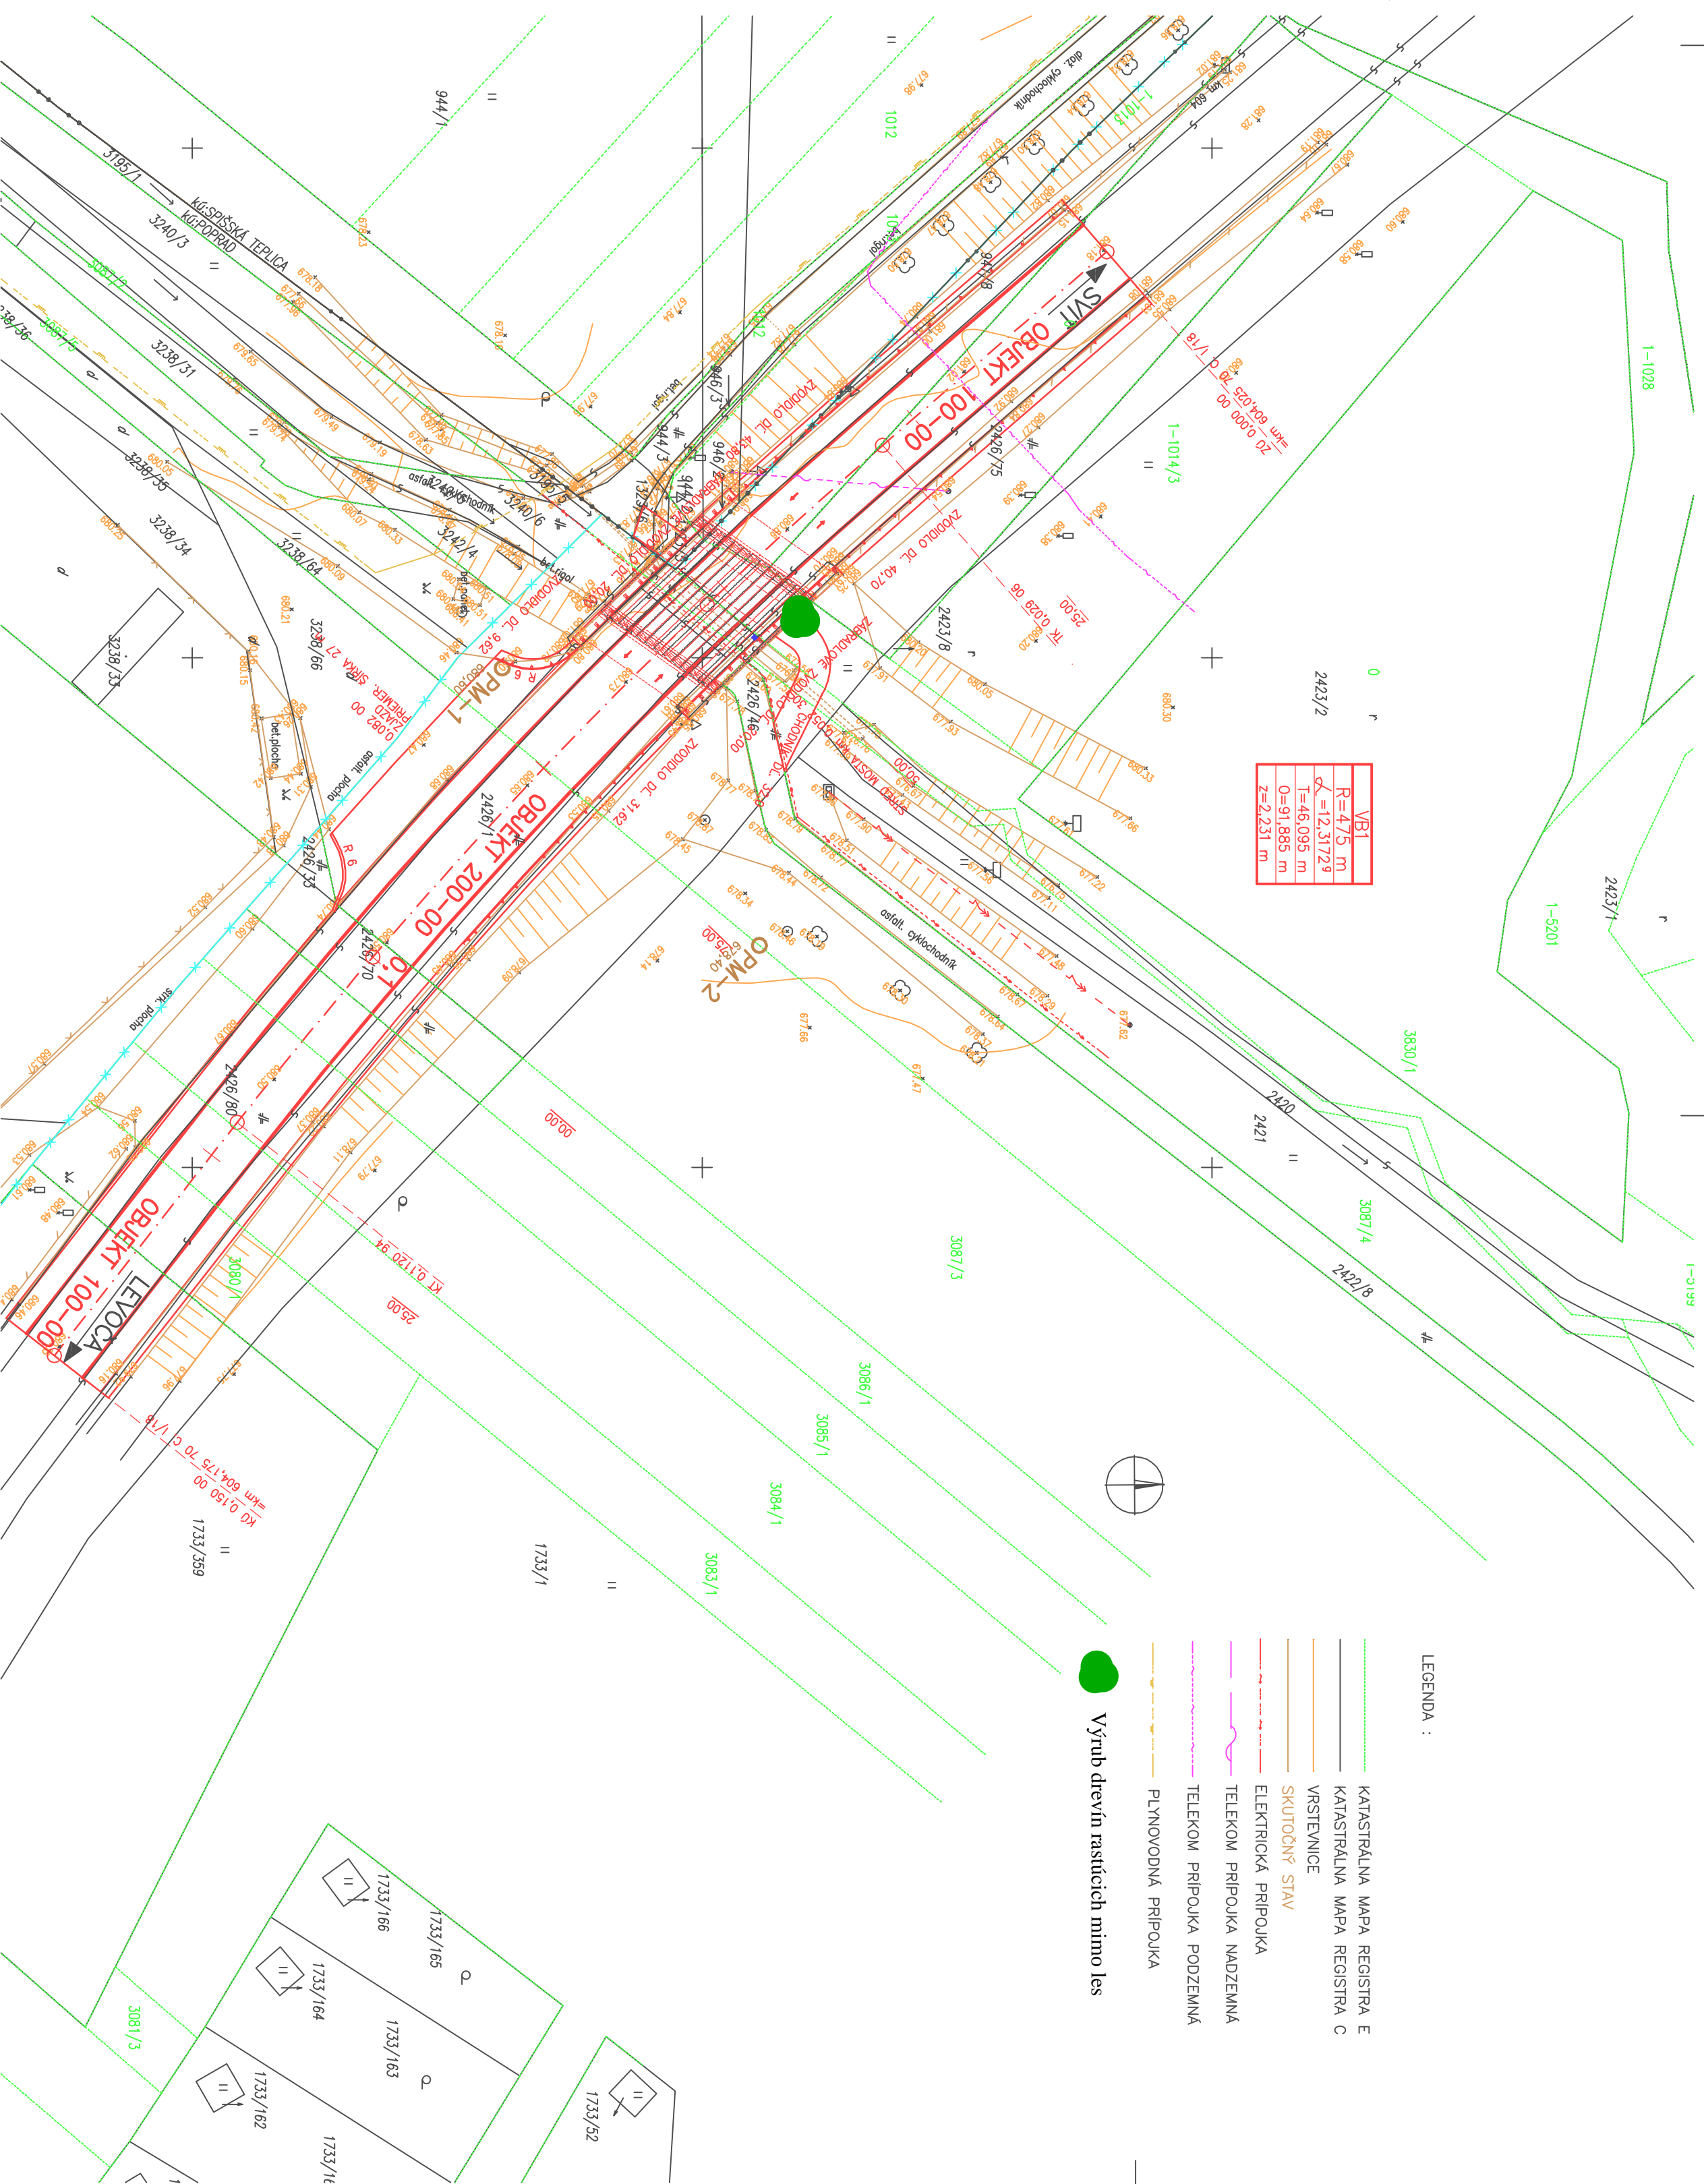

VBI
R=475 m
L=12,31729
T=46,095 m
O=91,885 m
Z=2,231 m

LEGENDA :

- KATASTRÁLNA MAPA REGISTRA E
- KATASTRÁLNA MAPA REGISTRA C
- VRSTEVNICE
- SKUTOČNÝ STAV
- ELEKTRICKÁ PRÍPOJKA
- TELEKOM PRÍPOJKA NADEZEMNA
- TELEKOM PRÍPOJKA PODZEMNA
- PLYNOVODNÁ PRÍPOJKA
- Výrub drevín rastúcich mimo les

ZOZNAM OBJEKTOV:
 100-00 REKONŠTRUKCIA CESTY I/18
 200-00 REKONŠTRUKCIA MOSTA EV. Č. I/18-389 A

KATASTRÁLNE ÚZEMIE: POPRAD, SPRÍŠKÁ TEPLICA		SÚRADNICOVÝ SYSTÉM S-JTSK		VÝŠKOVÝ SYSTÉM Bv	
OBJEDNÁVATEĽ: SLOVENSKÁ SPRÁVA CIESTI INVESTIČNÁ VÝSTAVBA A SPRÁVA CIESTI KOŠICE		OKRES STAVBY POPRAD		Ing. Marián Rimarcik PROJEKT MR 080 06 Prešov, Strážnická 34 marián.rimarcik@wmx.sk	
VYPRACOVÁV	ZODPOVEDNÝ PROJEKTANT				
ING. M. RIMARCİK	ING. M. RIMARCİK				
STAVBA					
I/18-389 A POPRAD MOST					
PRÍLOHA		KOORDINAČNÝ VÝKRES			
C1					