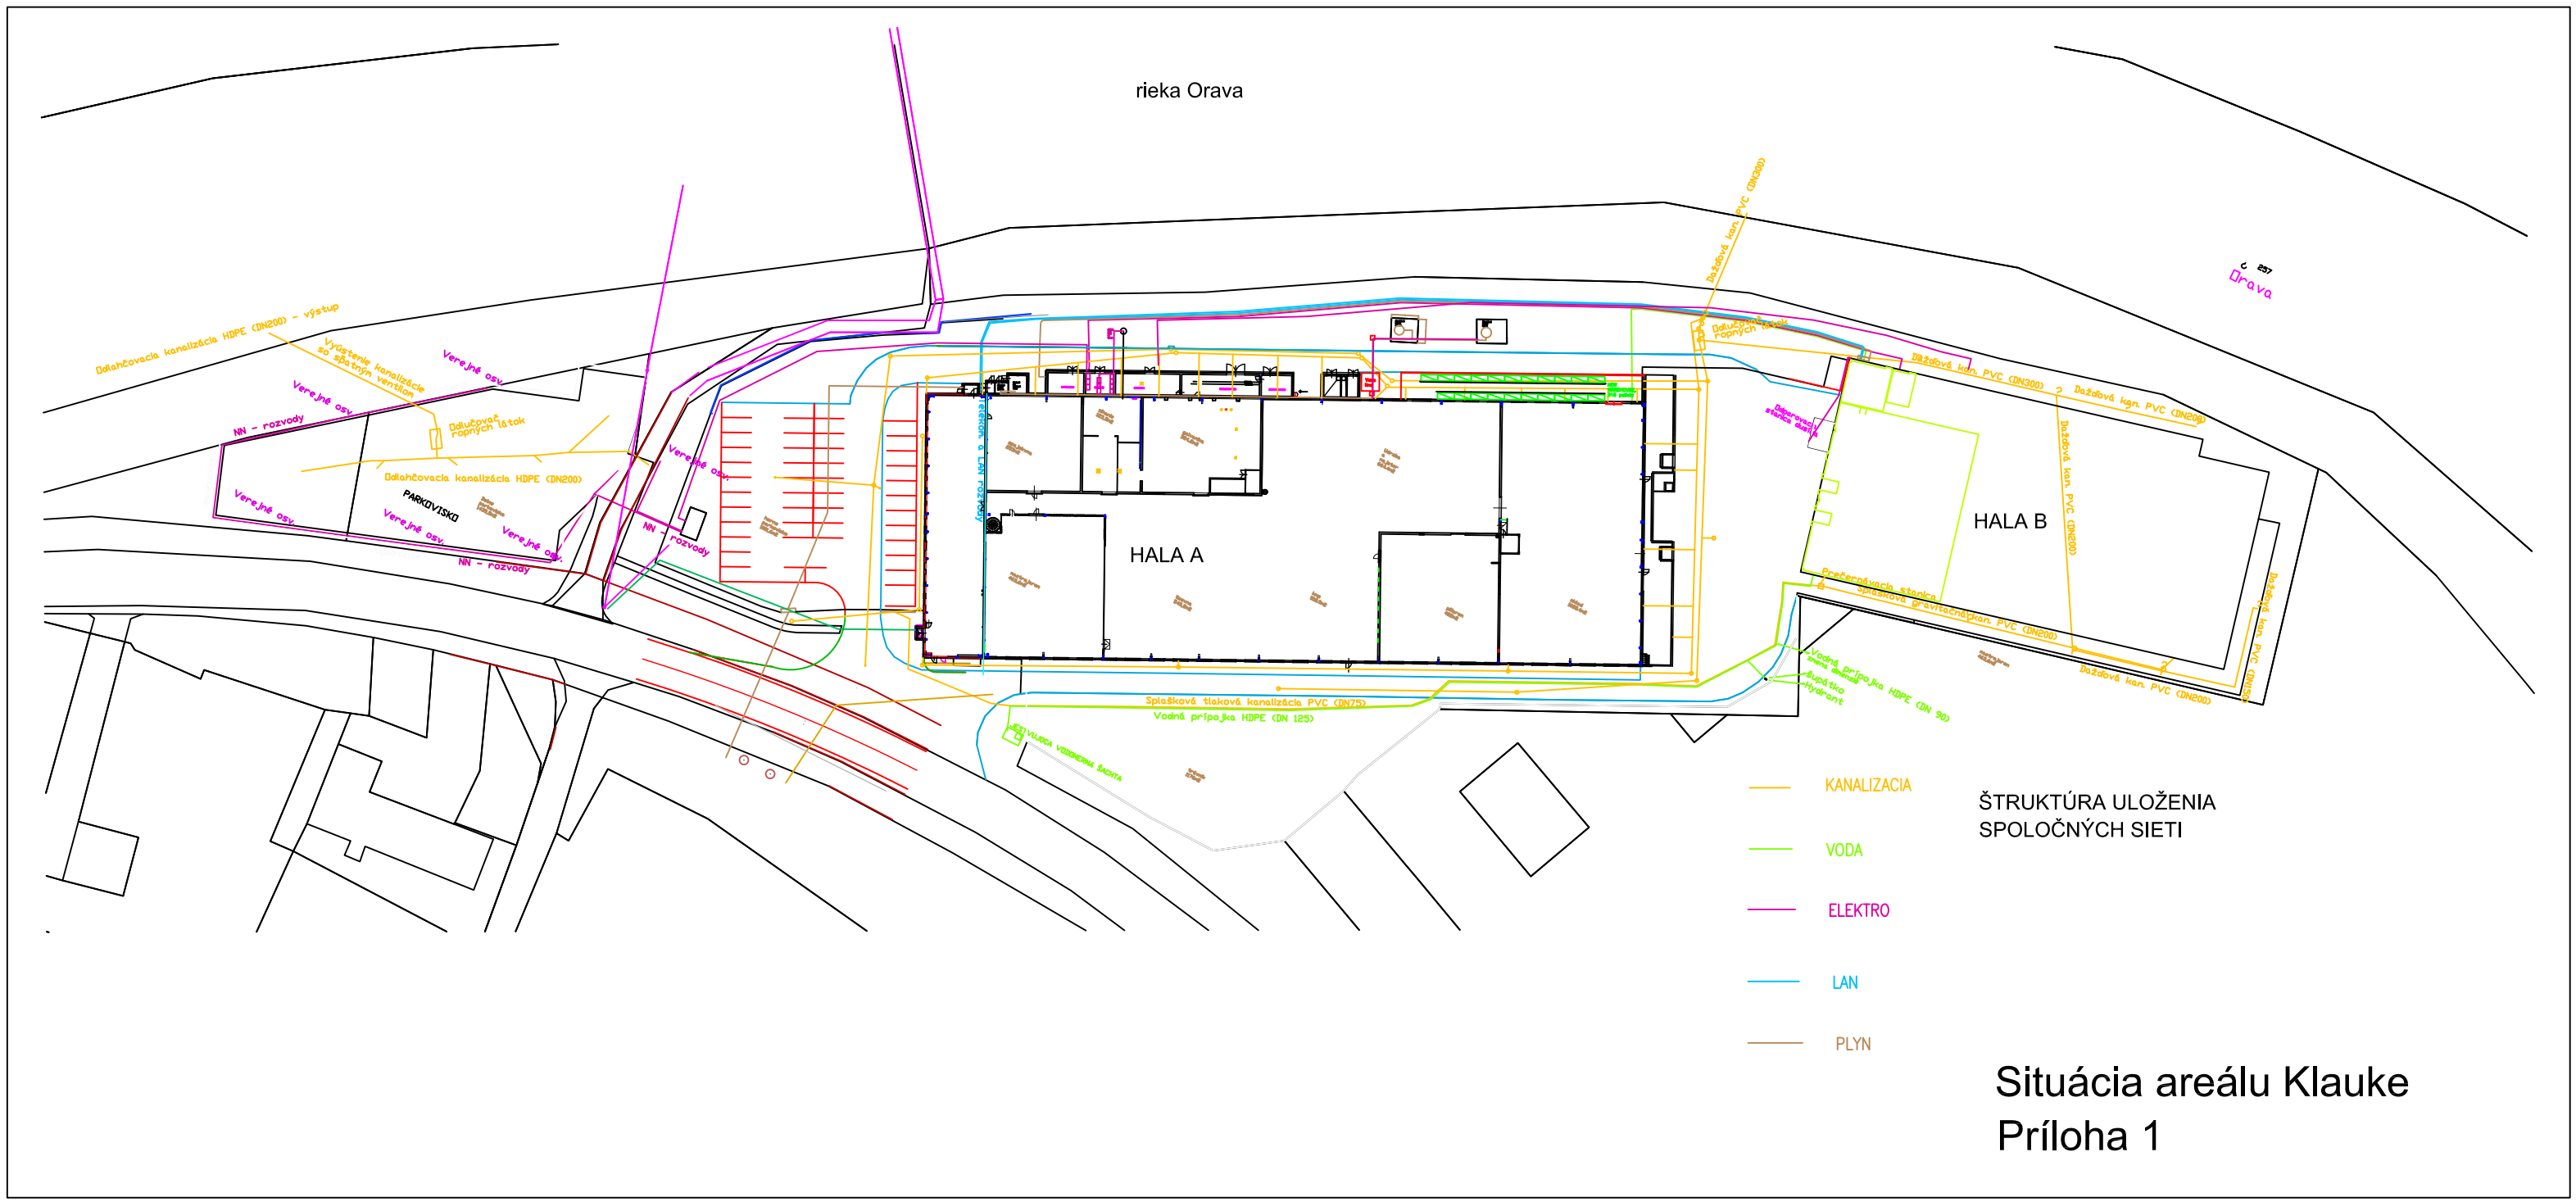


Situácia areálu Klauke
Príloha 1