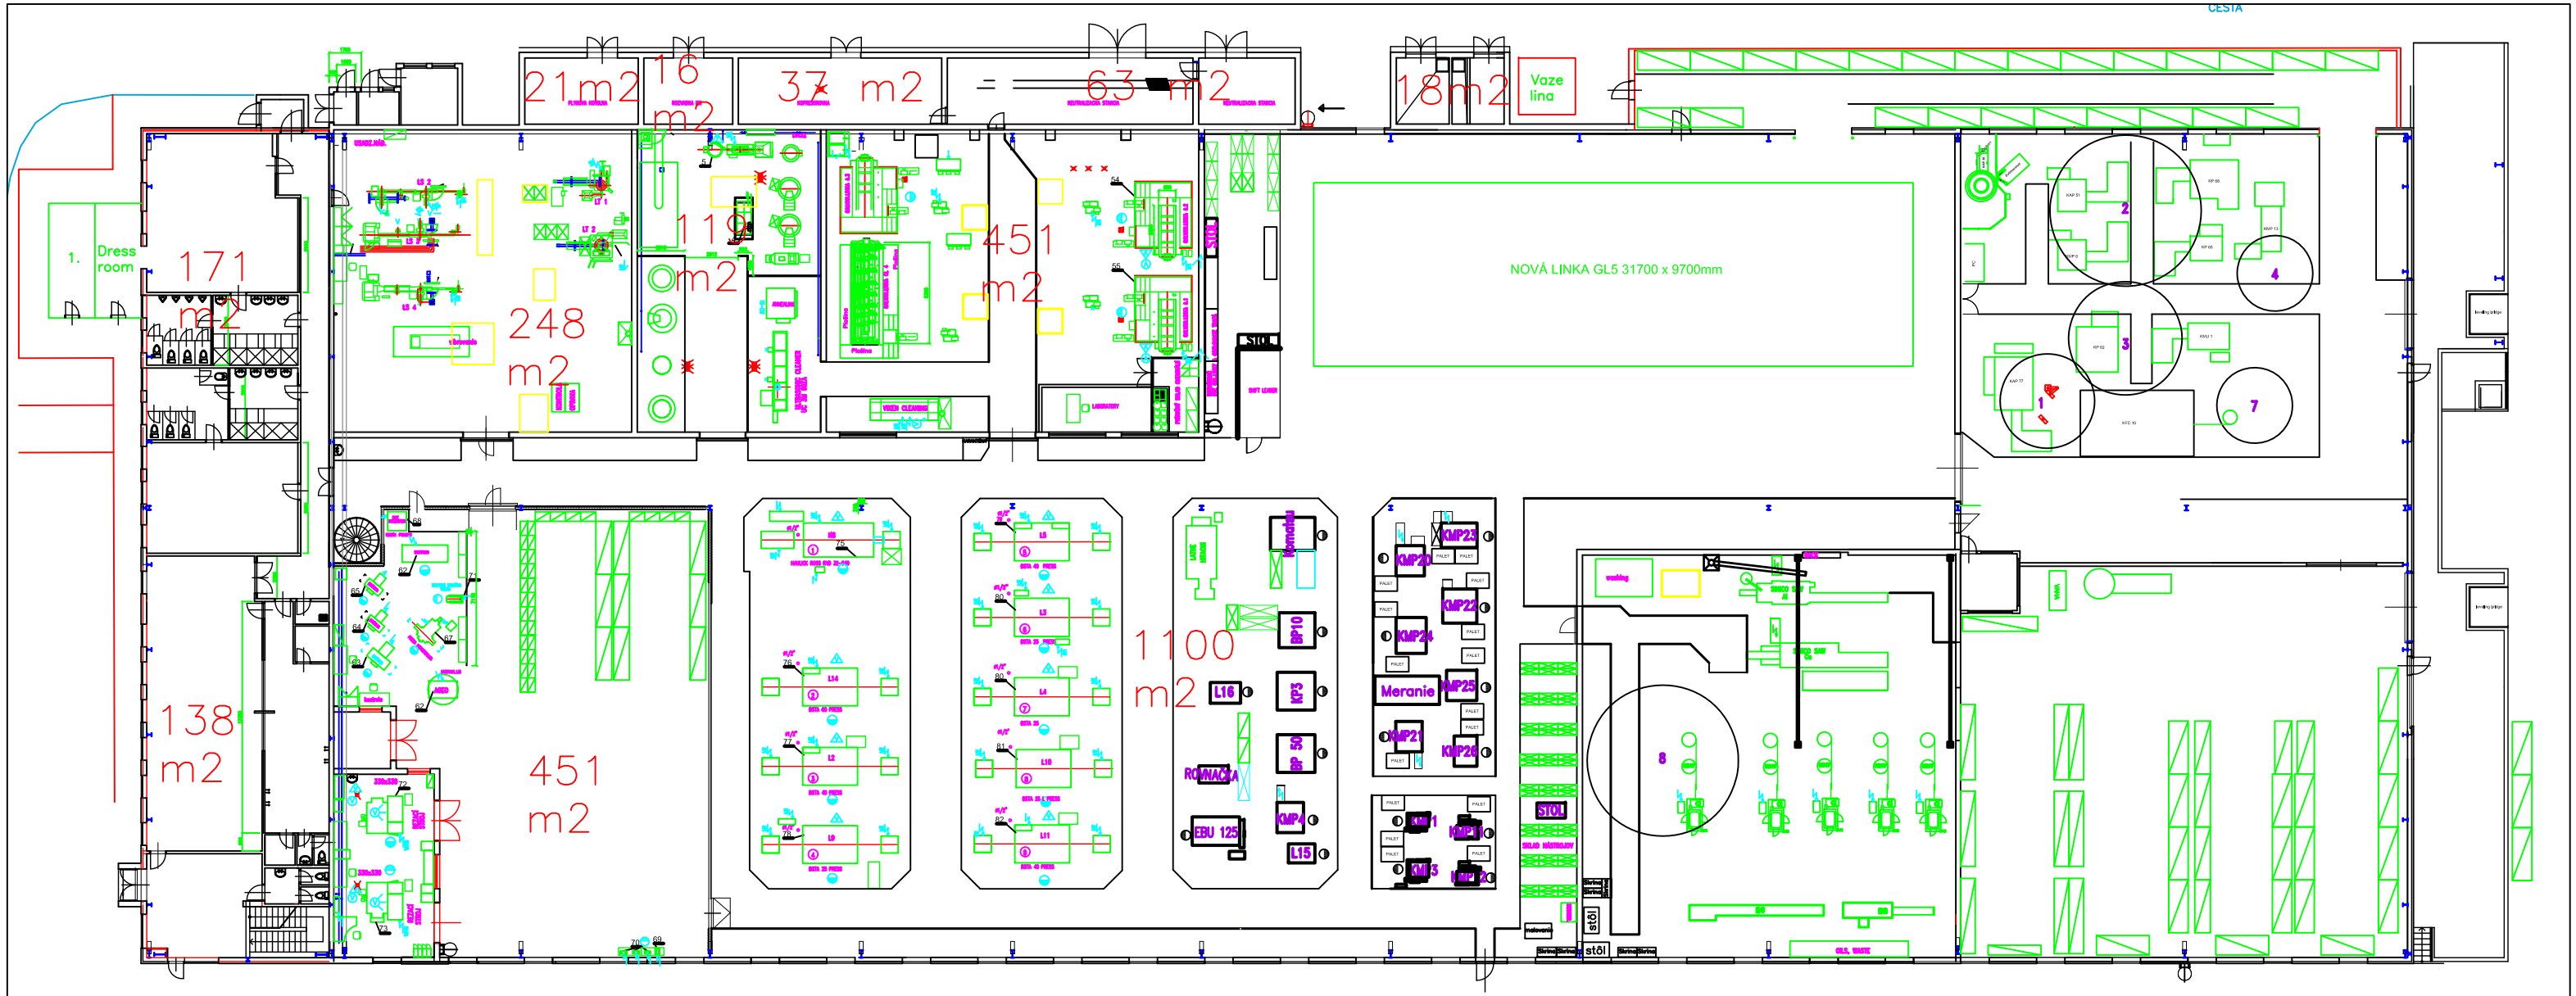

SITUÁCIA OSADENIA GL5 DO VÝROBNEJ HALY

Príloha č. 2