


ÚZEMNÝ PLÁN OBCE VEĽKÉ UHERCE

ZMENY A DOPLNKY č.2

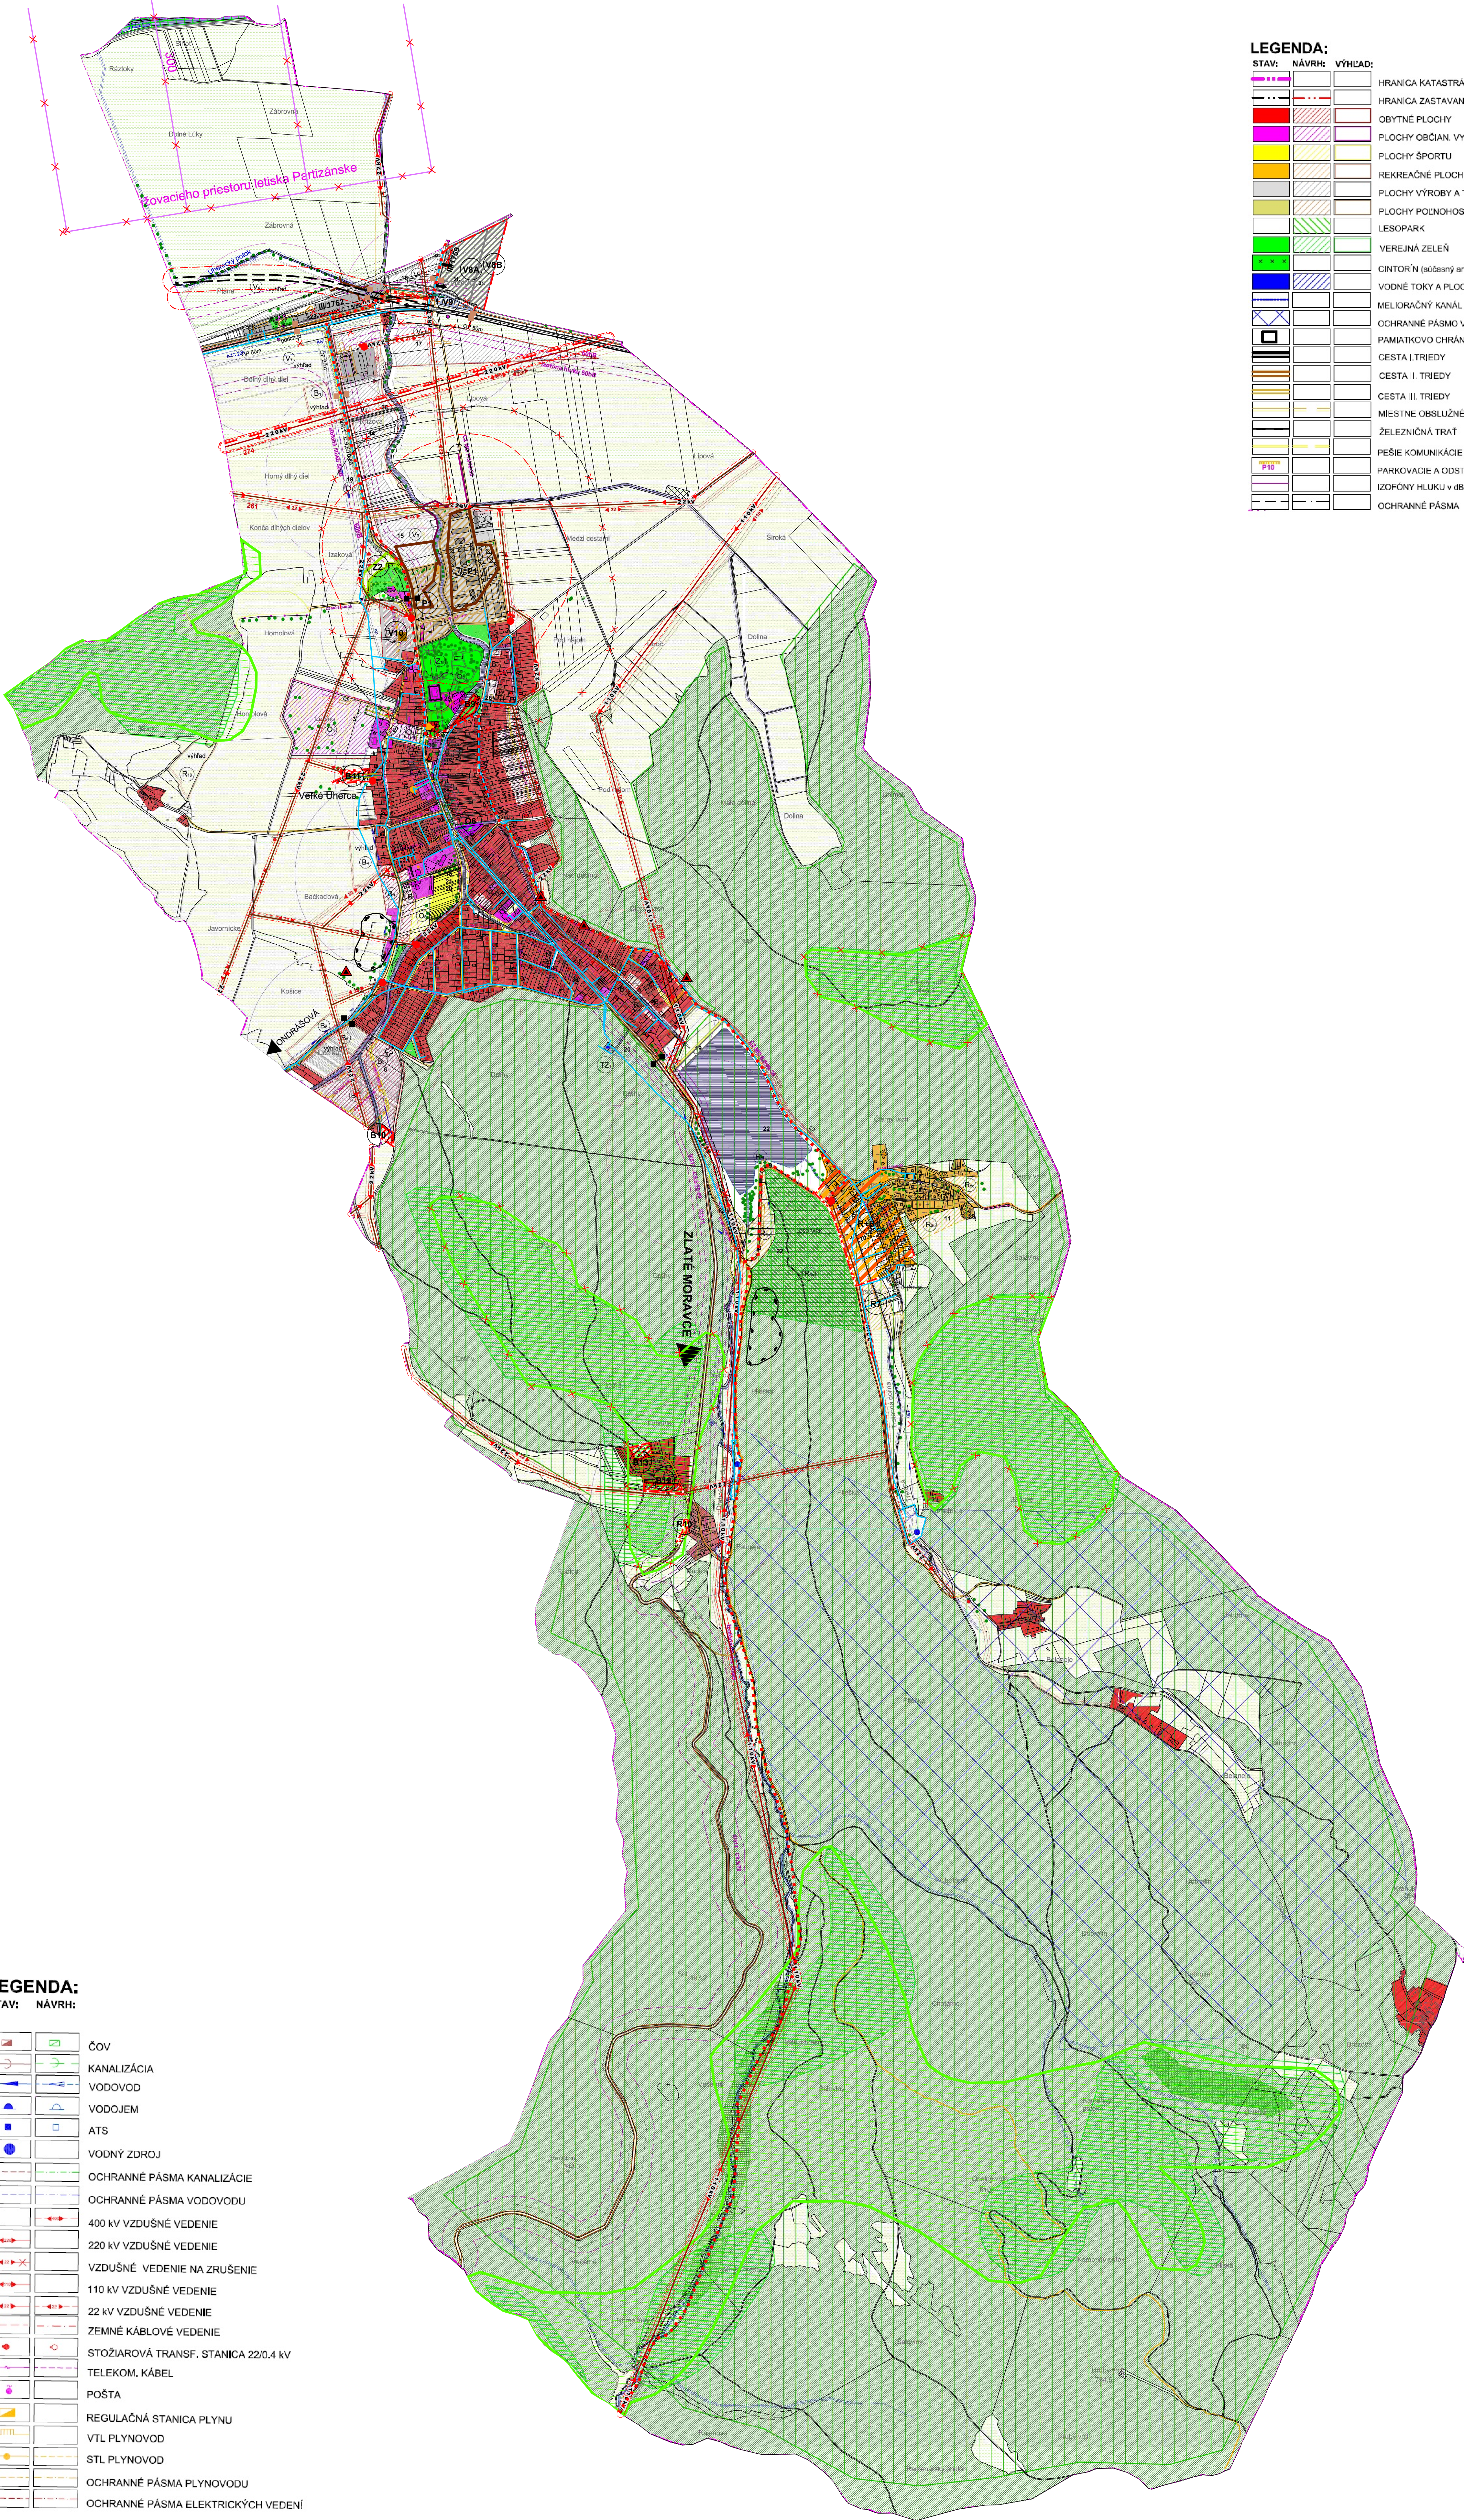

LEGENDA:

STAV: NÁVRH: VÝHLAD:

	HRANICA KATASTRÁLNEHO ÚZEMIA
	HRANICA ZASTAVANÉHO ÚZEMIA
	OBYTNÉ PLOCHY
	PLOCHY OBČIAN. VYBAVENIA
	PLOCHY ŠPORTU
	REKREAČNÉ PLOCHY
	PLOCHY VÝROBY A TECH. VYBAVENIA
	PLOCHY POĽNOHOSPODÁRSKEJ VÝROBY
	LESOPARK
	VEREJNÁ ZELEŇ
	CINTORÍN (súčasný areál postojúce pre rávnové obdobie)
	VODNÉ TOKY A PLOCHY
	MELIORAČNÝ KANÁL
	OCHRANNÉ PÁSMO VODÁRENSKÝCH ZDROJOV
	PAMIATKOVO CHRÁNENÝ OBJEKT
	CESTA I. TRIEDY
	CESTA II. TRIEDY
	CESTA III. TRIEDY
	MIESTNE OBSLUŽNÉ KOMUNIKÁCIE
	ŽELEZIČNÁ TRAT
	PEŠIE KOMUNIKÁCIE
	PARKOVACIE A ODSŤAVNÉ PLOCHY
	IZOFÓNY HLUKU v dB
	OCHRANNÉ PÁSMO

	ZNAČENIE FUNKČNEJ TRIEDY KOMUNIKÁCIE
	OZNAČENIE KATEGÓRIE CESTNEJ KOMUNIKÁCIE
	AUTOBUSOVÁ ZASTÁVKA
	DOSTUPNOSŤ AUTOBUSOVEJ ZASTÁVKY
	CYKLOTRASY
	ZNAČENIE TURISTICKE TRASY
	REGIONÁLNE BIOCENTRUM
	LOKALITY ÚSES
	CHRÁNENÁ KRAJINNÁ OBLASŤ PONNIE
	CHRÁNENÝ PRÍRODNÝ AREÁL
	PRÍRODNÁ REZERVÁCIA
	CHRÁNENÝ STROM
	BOCIANIE HNEZDO
	OZNAČENIE VEREJNOPROSPEŠNÝCH STAVIEB
	OCHRANNÉ PÁSMO VZLETOVÉHO A PRIBLIŽOVACIEHO PRIESTORU
	LESOPARK
	LESNÉ POZEMKY
	POĽNOHOSPODÁRSKE POZEMKY

LEGENDA ZMENY A DOPLNKY č.2

	HRANICA ZASTAVANÉHO ÚZEMIA
	OBYTNÉ PLOCHY
	REKREAČNÉ PLOCHY
	PLOCHY OBČANSKEHO VYBAVENIA
	PLOCHY VÝROBY TECHNICKÉHO VYBAVENIA
	PLOCHY VÝROBY - PREVÁZKOVÉ DOPRAVNÉ A TECHNICKÉ ZARIADENIA
	ZMIEŠANÉ ÚZEMIE (OBYTNÉ ÚZEMIE / REKREAČNÉ ÚZEMIE - INTENZÍVNE)
	PLOCHY POĽNOHOSPODÁRSKEJ VÝROBY
	OBJEKTY ŽIVOCÍŠNEJ VÝROBY
	VYMEDZENIE ÚZEMIA CHOVU HZ
	CINTORÍN
	OCHRANNÉ PÁSMO VŠETKÝCH DRUHOV (OBJEKTOV ŽIVOCÍŠNEJ VÝROBY)
	OCHRANNÉ PÁSMO EL. VEDENÍ
	OZNAČENIE LOAKLITY
	CESTA I. TRIEDY
	MIESTNA OBSLUŽNÁ KOMUNIKÁCIA
	REGIONÁLNA CYKLOTRASA
	VZDUŠNÉ VEDENIE VVN (400 kV)*
	VZDUŠNÉ VEDENIE VVN (220 kV)*
	VZDUŠNÉ VEDENIE VVN (110 kV)*
	VZDUŠNÉ VEDENIE VN (22 kV)*
	VZDUŠNÉ VEDENIE VN - ZRUŠENIE*
	STOŽAROVÁ TRANSF. STANICA 220/4 kV*
	REGIONÁLNE BIOCENTRUM (AKTUALIZOVANÉ PODLAŽIU VLK TREŇ. KRAJA)
	REGIONÁLNE BIOCENTRUM - ZRUŠENÉ
	CHRÁNENÁ KRAJINNÁ OBLASŤ AKTUALIZOVANÁ HRANICA
	VODOVOD *
	ZRUŠENÉ OCHRANNÉ PÁSMO VZLETOVÉHO A PRIBLIŽOVACIEHO PRIESTORU
	DOPRAVNÉ OZNAČENIE ZAČIATKU A KONCA OBCE
	NELEGÁLNA SKLADKA ODPADU
	STARÉ BANSKÉ DIELO
	SVAHOVÉ DEFORMÁCIE
	MIMOÚROVŇOVÉ KRÍŽOVANIE

* PŮVODNÉ TRASY A OBJEKTY TECH. INFRASTRUKTURY - STAV SA RUŠIA A NAHRÁŽAJÚ SA AKTUALIZOVANÍMI TRASAMI A OBJEKTAMI

ZMENY A DOPLNKY č.1

Zoznam verejnoprospešných stavieb:

31. Verejná komunikácia s technickým vybavením v lokalite VBA, VBB
32. Technické vybavenie (vodovod, kanalizácia, spáňková a dažďová, trafostanica, el. vedenie 22 kV) k lokalite VBA, VBB

ZMENY A DOPLNKY č.2

Zoznam verejnoprospešných stavieb:

32. Technické vybavenie (vodovod, kanalizácia, plynovod, trafostanica, el. vedenie a pod.)

Zoznam verejnoprospešných stavieb:

1. Verejný objekt a verejný priestor v lokalite O1
2. Verejný objekt a verejný priestor v lokalite O3
3. Verejný objekt a verejný priestor v lokalite O4
4. Verejná komunikácia a verejná technická vybavenie v lokalite B2
5. Verejná komunikácia a verejná technická vybavenie v lokalite B3
6. Verejná komunikácia a verejná technická vybavenie v lokalite B5
7. Verejná komunikácia a verejná technická vybavenie v lokalite B6
8. Verejná komunikácia, odstavce pŕochy a technické vybavenie v lokalite R8a
9. Verejná komunikácia, verejná priestranosť, techn. vybavenie a odstavce pŕochy v lokalite R8b
10. Verejná komunikácia, verejná priestranosť, techn. vybavenie a odstavce pŕochy v lokalite R7
11. Verejná komunikácia a technickým vybavením v lokalite R8a, R8b, R8c
12. Verejná komunikácia a technickým vybavením v lokalite R9
13. Verejná komunikácia a technickým vybavením v lokalite V1
14. Verejná komunikácia a technickým vybavením v lokalite V2
15. Verejná komunikácia a technickým vybavením v lokalite V3
16. Verejná komunikácia a technickým vybavením v lokalite V5
17. Verejná komunikácia a technickým vybavením v lokalite V6
18. Pešie komunikácie v obci a v lokalite D1
19. Rekonštrukcia vodnej nádrže Veľké Uhersce a sociálne služby
20. Vodoprepný pŕechod v lokalite T21
21. Dobudovanie verejnej kanalizácie v zast. území obce Veľké Uhersce
22. Vybudenie kanalizácie v rekreačnej oblasti nádrže Veľké Uhersce
23. Vybudenie čistiaceho napájania kanalizácie na ČOV Partizánske
24. Prebudovanie stacionárnej trafostanice T0108-004 na kŕmiovú a zvýšenie jej výkonu
25. Výmena a zvýšenie výkonu stacionárnej trafostanice T0108-008
26. Výmena a zvýšenie výkonu trafostanice T0108-009
27. Výmena a zvýšenie výkonu stacionárnej trafostanice T0108-0011
28. Vybudenie novej trafostanice v lokalite V2
29. Verejná severská ul. chodníkov a verejných priestranstiev v obci a v navrhovanej výstavbe
30. Obnova, rekonštrukcia a údržba existujúcich komunikácií a technického vybavenia

LEGENDA:

STAV: NÁVRH:

	ČOV
	KANALIZÁCIA
	VODOVOD
	VODOJEM
	ATS
	VODNÝ ZDROJ
	OCHRANNÉ PÁSMO KANALIZÁCIE
	OCHRANNÉ PÁSMO VODOVODU
	400 kV VZDUŠNÉ VEDENIE
	220 kV VZDUŠNÉ VEDENIE
	110 kV VZDUŠNÉ VEDENIE
	22 kV VZDUŠNÉ VEDENIE
	ZEMNÉ KÁBLOVÉ VEDENIE
	STOŽIAROVÁ TRANSF. STANICA 220/4 kV
	TELEKOM. KÁBEL
	POŠTA
	REGULAČNÁ STANICA PLYNU
	VTL PLYNOVOD
	STL PLYNOVOD
	OCHRANNÉ PÁSMO PLYNOVODU
	OCHRANNÉ PÁSMO ELEKTRICKÝCH VEDENÍ

SADA č.	VÝKRES č.	MIERKA		
	2	1:10000		

HL. RIŠITEĽ: ING. ARCH. GABRIEL SZALAY
RIŠITEĽ: ING. ARCH. GABRIEL SZALAY
VYPRACOVAL: ING. IGOR KMEŤ
ZÁKAZKA č.: 09/12/2020
ETAPA: NÁVRH
DATUM SPRAC.: 12/2020
DATUM EXPED.

OBSTARÁVATEĽ: OBCE VEĽKÉ UHERCE
SPRACOVATEĽ: AGS ATELIER

ÚZEMNÝ PLÁN OBCE VEĽKÉ UHERCE
ÚPLNÉ ZNENIE VRÁTANE ZMIEN A DOPLNKOV č.1 a č.2

OBSAH VÝKRESU: KOMPLEXNÝ VÝKRES PRIESTOROVÉ USPORIADANIE A FUNKČNÉ VYUŽITIE ÚZEMIA