


ÚZEMNÝ PLÁN OBCE VELKÉ UHERCE

ZMENY A DOPLNKY č.2

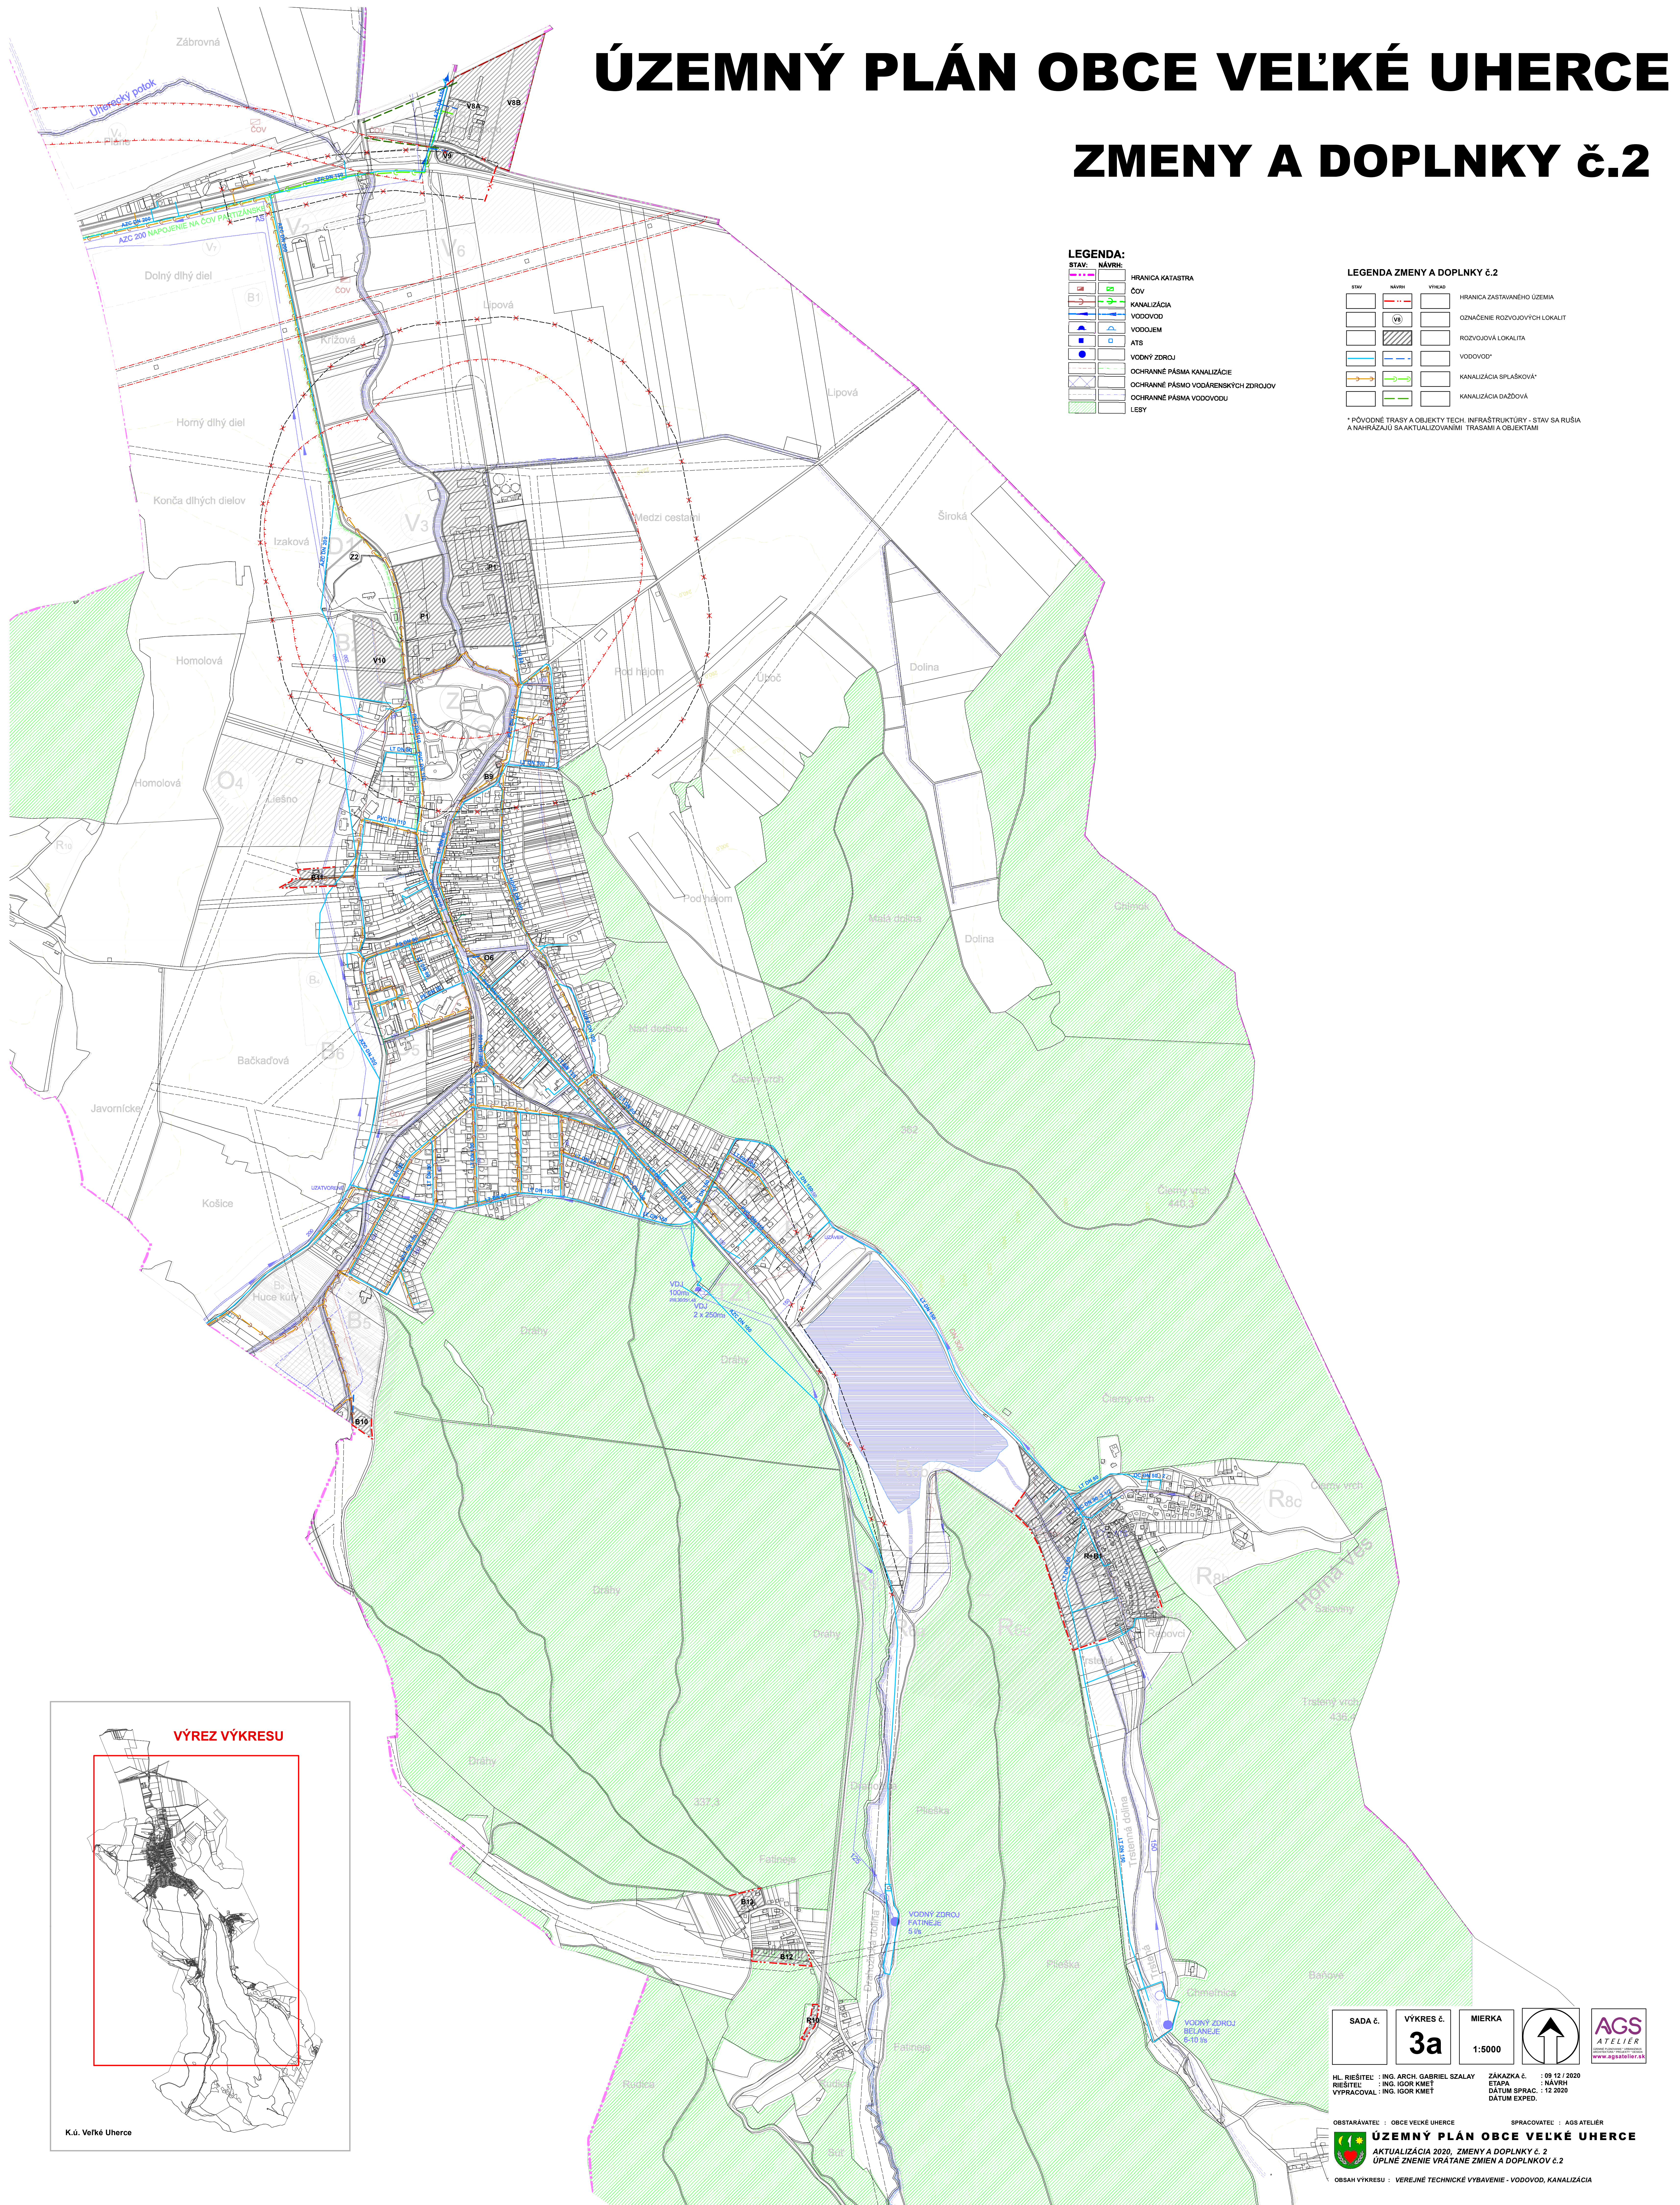

VÝREZ VÝKRESU


K.ú. Velké Uherce

SADA č

VÝKRES č.
3a

MIERKA

1:5000

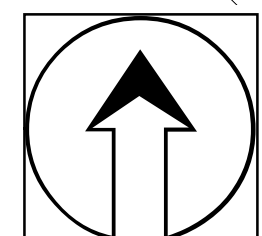

HL. RIEŠITEL' : ING. ARCH. GABRIEL SZALAY
 RIEŠITEL' : ING. IGOR KMEŤ
 VYPRACOVAL : ING. IGOR KMEŤ

ZÁKAZKA č. : 09 12 / 2020
ETAPA : NÁVRH
DÁTUM SPRAC. : 12 2020
DÁTUM EXPED.

OBSTARÁVATEL : OBCE VELKÉ UHERCE

SPRACOVATEĽ : AGS ATELIER

 **ÚZEMNÝ PLÁN OBCE VEĽKÉ UHERCE**
AKTUALIZÁCIA 2020, ZMENY A DOPLNKY č. 2
ÚPLNÉ ZNENIE VRÁTANE ZMIEN A DOPLNKOV č.2

OBSAH VÝKRESU : VEREJNÉ TECHNICKÉ VYBAVENIE - VODOVOD, KANALIZÁCIA