Situácia stavby

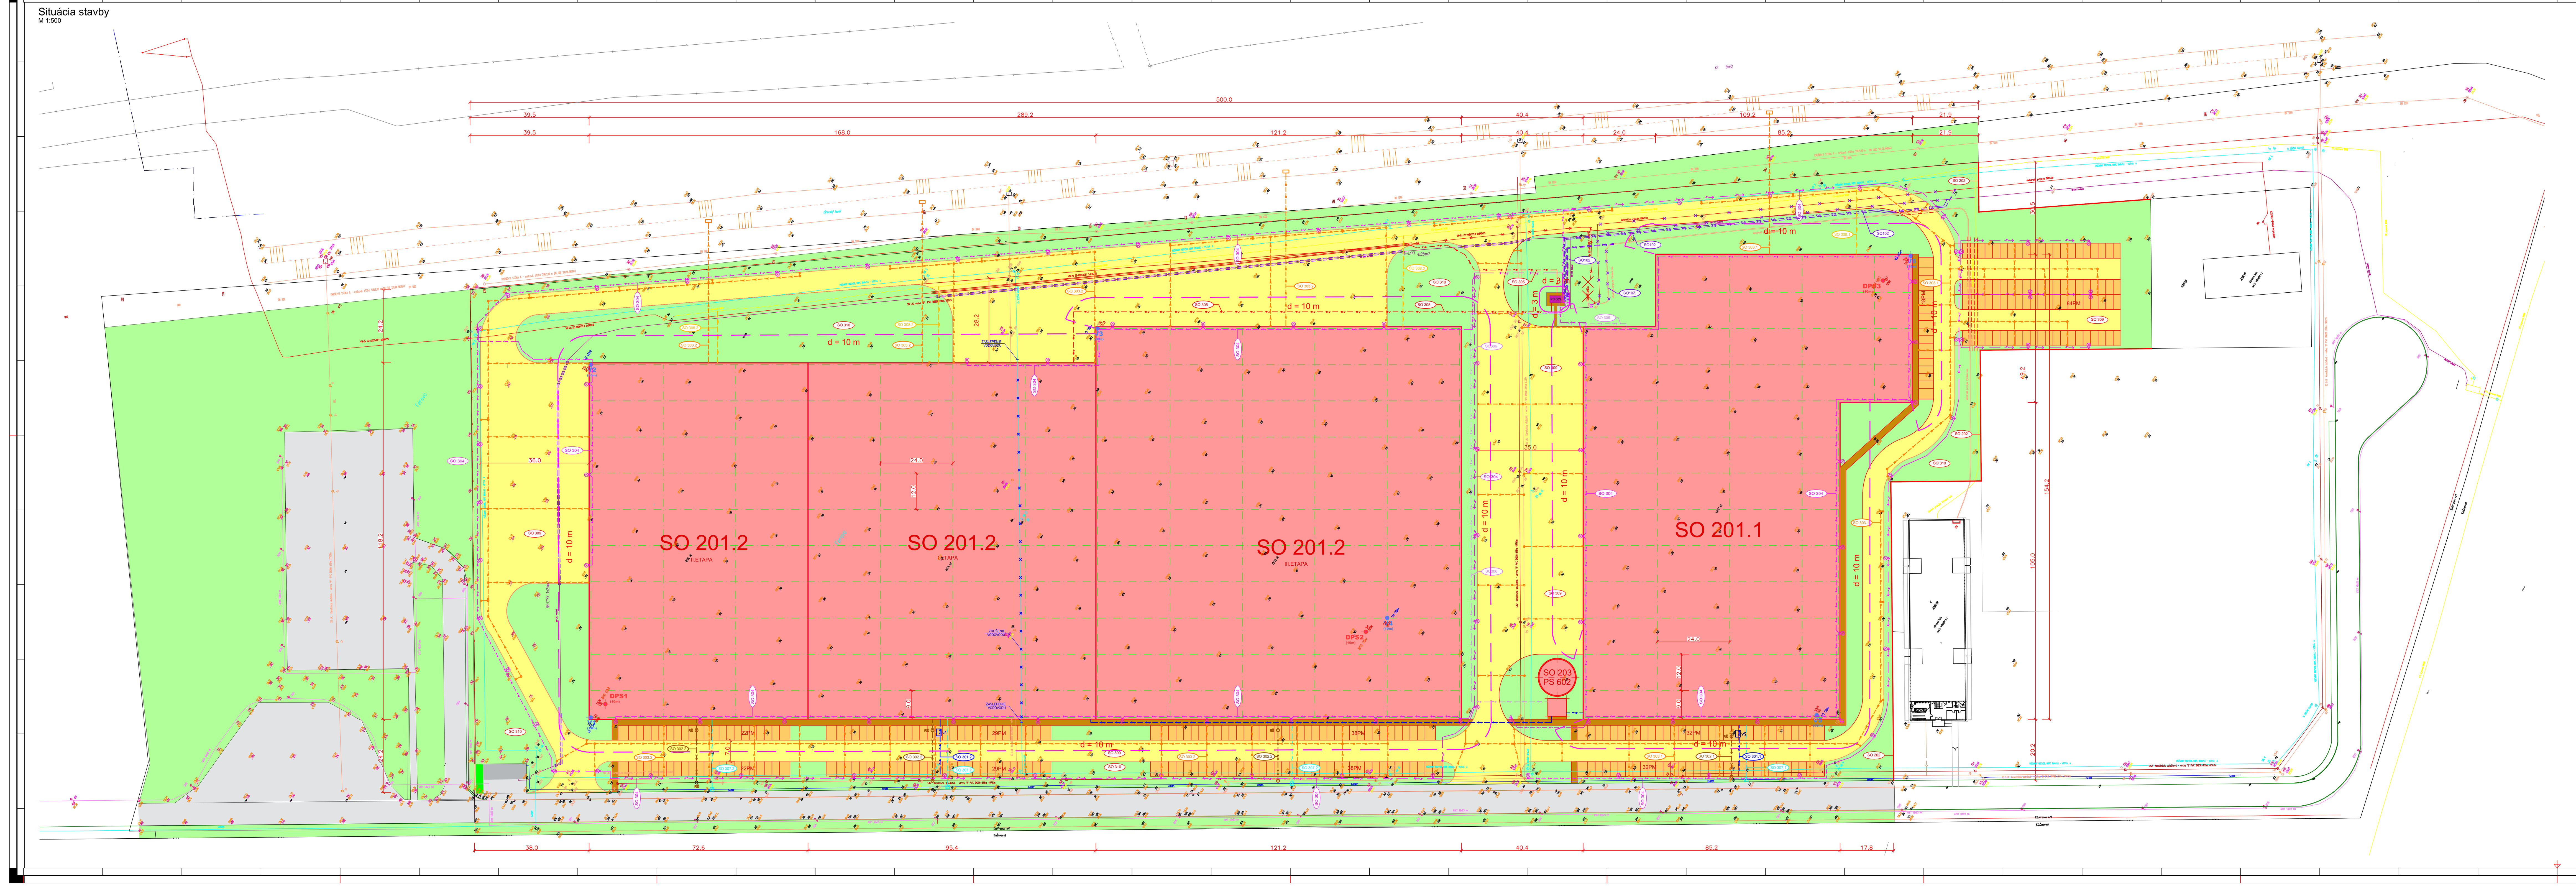

LEGENDA GRAFICKÉHO ZNAČENIA:

NOVÝ STAV

- Objekty
- Sadové úpravy
- Komunikácie
- Parkovacie plochy
- Chodníky
- Požiarna odstupová vzdialenosť

Inžinierske siete

- Prípojka a areálový rozvod vody SO 301
- Kanalizácia splašková SO 302
- Kanalizácia dažďová SO 303
- Vonkajšie osvetlenie SO 304
- Prípojka VN SO 305
- Prípojka NN SO 306
- Prípojka slaboprúdu SO 307
- Rozvod a prípojky STL plynu SO 308

LEGENDA

- polygónový bod
- bod osadený podzemou znaèkou
- jednotlivý strom
- predpokl. výrub–strom
- krík
- stred predmetu malého rozsahu
- zastávka verejnej dopravy
- miestna tabu?a
- dopravná znaèka
- ståp, stožiar
- drevený ståp
- betónový ståp
- vpus?
- svietidlo na stožiari
- rozdelovacia skriòa
- krovie
- drôtený, kovový plot
- múrik
- tvárnicový oporný múr
- voda podz. over.
- plyn stredotlaký podz. over.
- odvodnenie cesty
- silnoprúd NN podz. over.
- silnoprúd VN podz. over.
- silnoprúd NN podz. over.
- slaboprúdové rozvody
- splašková kanalizácia
- dažďová kanalizácia
- Jestvujúce objekty
- Jestvujúce komunikácie

Členenie stavby:

STAVEBNÉ OBJEKTY:

SO 101	HRUBÉ TERÉNNE ÚPRAVY
SO 102	ÚPRAVA NN ROZVODOV
SO 201.1	PRIEMYSELNÁ HALA VT1
SO 201.2	PRIEMYSELNÁ HALA VT2
SO 202	OPLOTENIE
SO 203	NÁDRŽ A STROJOVŇA SHZ
SO 301.1	PRÍPOJKA VODY
SO 301.2	PRÍPOJKA VODY
SO 302.1	PRÍPOJKA SPLAŠKOVEJ KANALIZÁCIE
SO 302.2	PRÍPOJKA SPLAŠKOVEJ KANALIZÁCIE
SO 303.1	PRÍPOJKA DAŽĎOVEJ KANALIZÁCIE
SO 303.2	PRÍPOJKA DAŽĎOVEJ KANALIZÁCIE
SO 304	VONKAJŠIE OSVETLENIE
SO 305	PRÍPOJKA VN
SO 306	PRÍPOJKA NN
SO 307.1	PRÍPOJKA SLABOPRÚDU
SO 307.2	PRÍPOJKA SLABOPRÚDU
SO 308.1	PRÍPOJKA STL PLYNOVODU
SO 308.2	PRÍPOJKA STL PLYNOVODU
SO 309	KOMUNIKÁCIE A SPEVNENÉ PLOCHY
SO 310	SADOVÉ ÚPRAVY

PREVÁDZKOVÉ SÚBORY:

PS 601	HLAVNÁ VÝROBA
PS 602	STABILNÉ HASIACE ZARIADENIE
PS 603	TRAFOSTANICA

VÝŠKOVÝ SYSTÉM: BpV
SÚRADNICOVÝ SYSTÉM: JTSK
±0,000 = +126,000m.n.m

Zmena č.	Dátum	Opis zmien
00	11. 2020	

HIP:	Zodpovedný projektant:	Vypracoval/Kreslil:	Kontroloval:
Ing. Henrich Pavlík	Ing. Henrich Pavlík	Žiaček D.	Ing. Henrich Pavlík

PIO KERAMOPROJEKT a.s. TRENČÍN

Kraj: PREŠOVSKÝ | Okres: VRANOV NAD TOPĽOU | Obec: VRANOV NAD TOPĽOU

Investor : ERNEO s.r.o., Rakovec nad Ondavou 7, 072 03

Stavba : Výrobné haly VT1 a VT2 - Priemyselný park Ferovo – Vranov nad Topľou

B.VÝKRESY

Počet formátov	18 x A4
Dátum	11. 2020
Stupeň dok.	DUR
Z.č.	5988-04-000-20-90
Arch.číslo:	9673

Názov: Situácia stavby

Mierka: 1:500

Por. č.v. 2