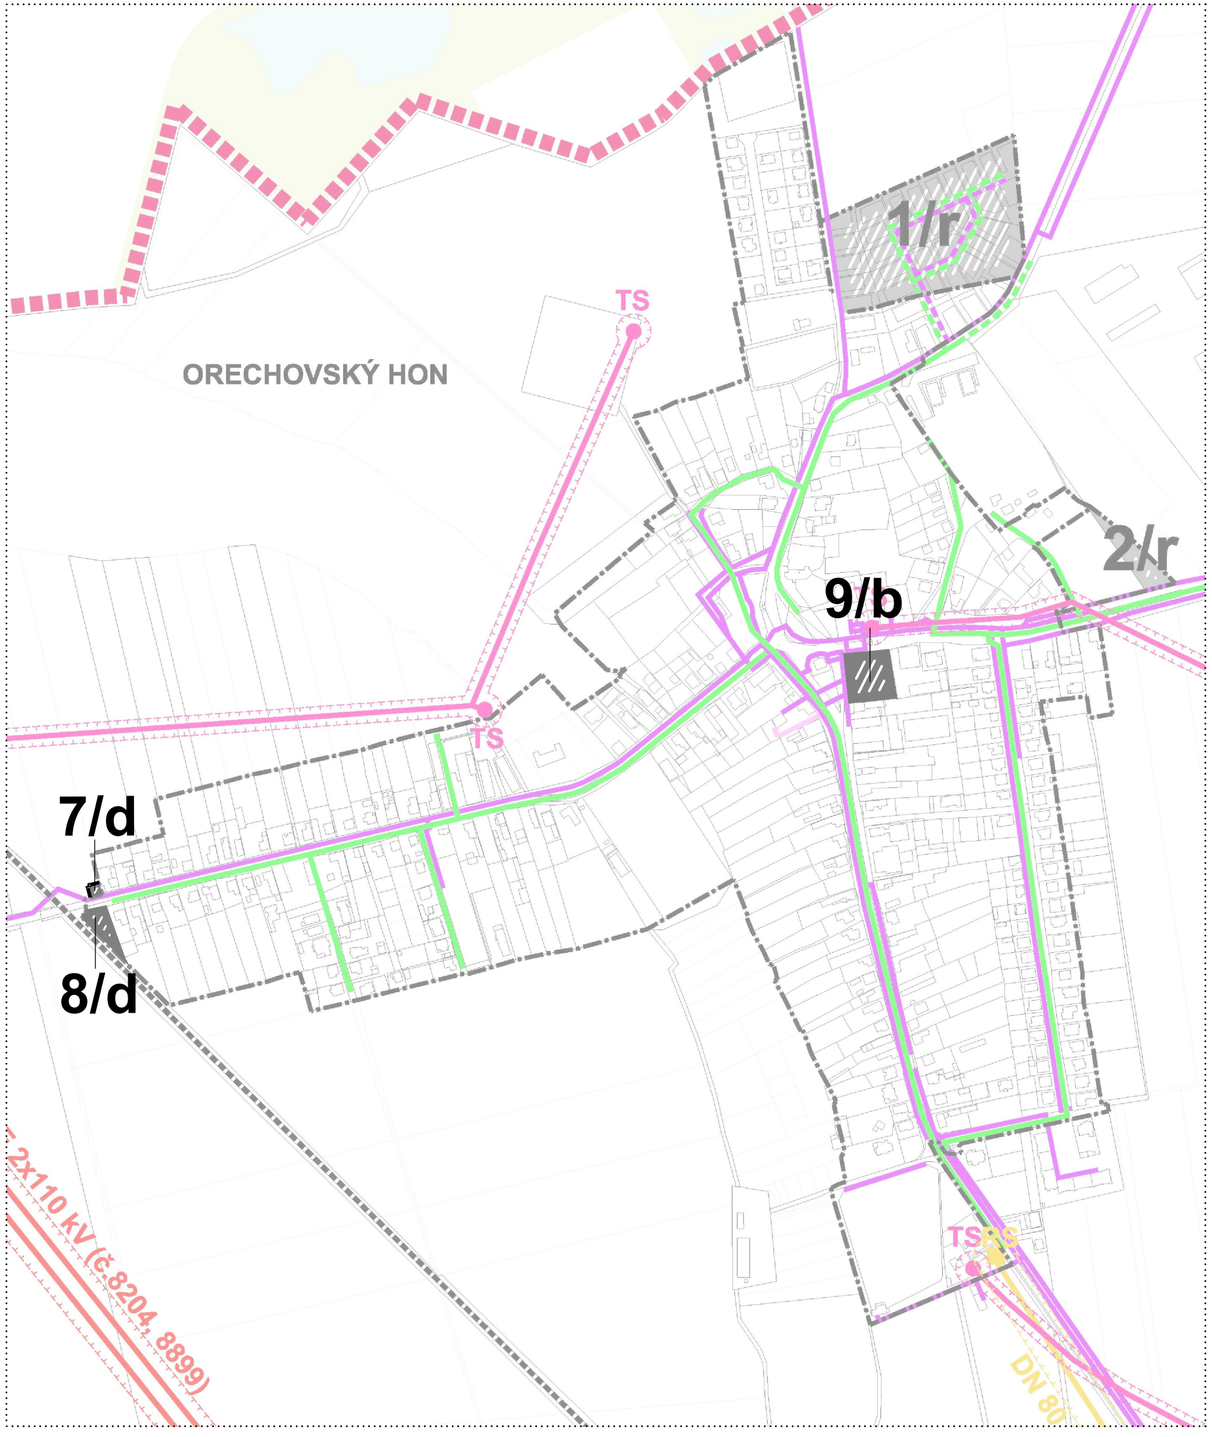

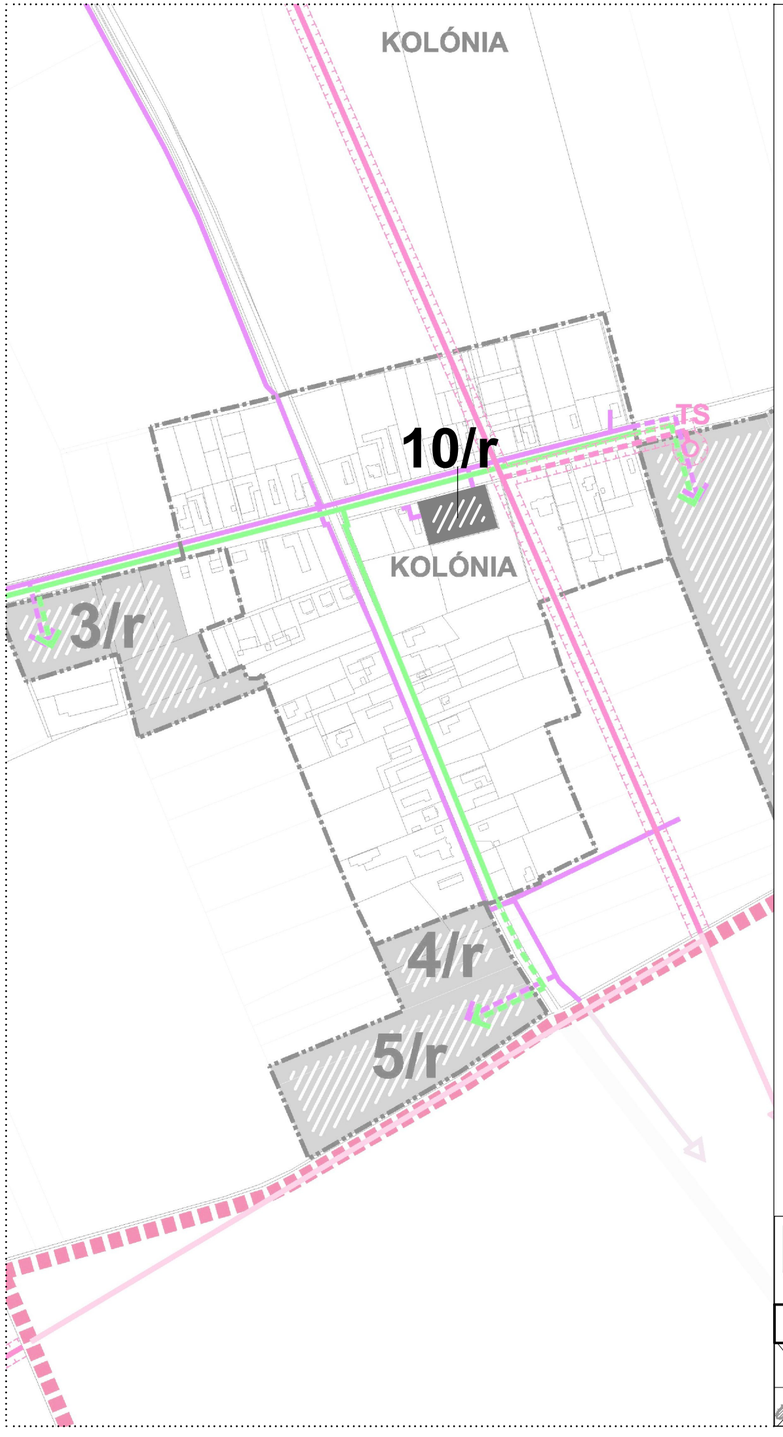

LEGENDA ZaD č.1:

ADMINISTRATÍVNE HRANICE — STAV / NÁVRH / VÝHĽAD

HRANICA ZASTAVANÉHO ÚZEMIA

ROZVOJOVÉ PLOCHY A ICH OZNAČENIE

ROZVOJOVÉ PLOCHY A ICH OZNAČENIE

POZN. Výkres je spracovaný priesvitkou na výrez výkresu č. 6 platného ÚPN.

ÚZEMNÝ PLÁN OBCE
MICHAL NA OSTROVE

MIERKA: 0 50 100

ZMENY A DOPLNKY č. 1

Výkres riešenia verejného technického vybavenia II. - Návrh energetiky a telekomunikácií — 6

OBSTARÁVATEĽ: MICHAL NA OSTROVE

SPRACOVATEĽ: ÚPn s.r.o.

MIERKA: 1:5 000

DÁTUM: 2020