


ÚZEMNÝ PLÁN MESTA ILAVA

ZMENY A DOPLNKY Č. 3

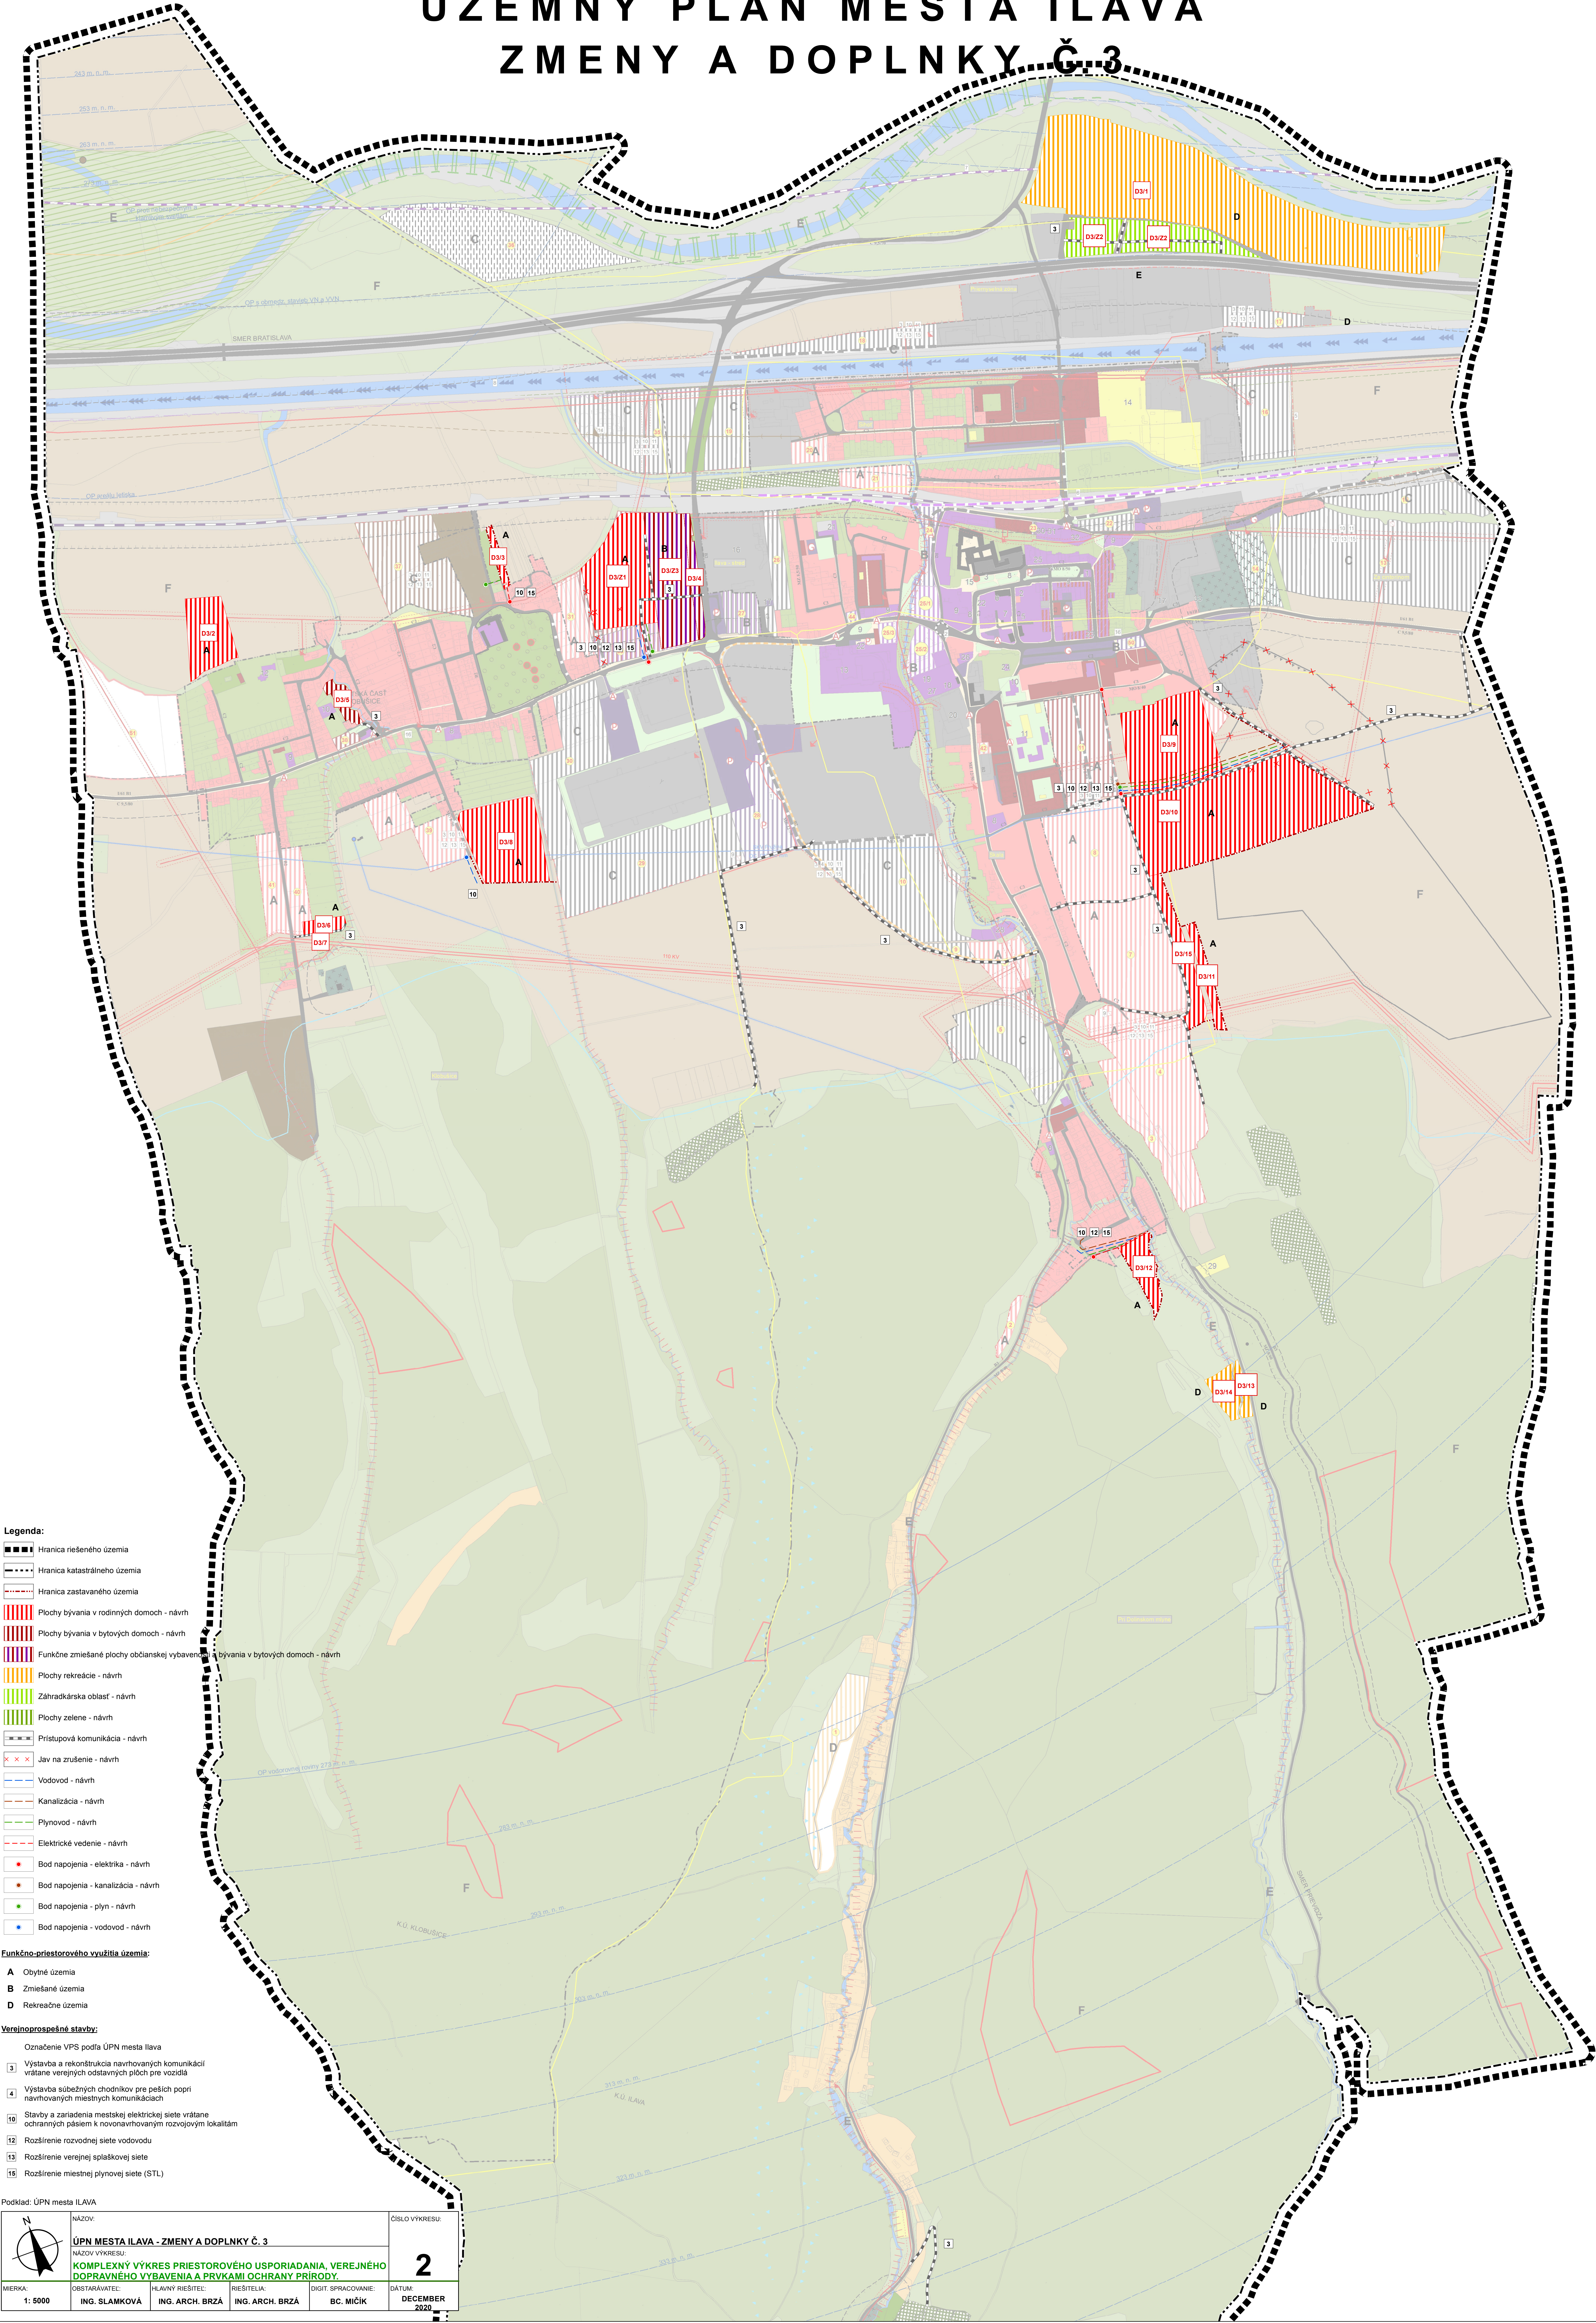

Legenda:

- Hranica riešeného územia
- Hranica katastrálneho územia
- Hranica zastavaného územia
- Plochy bývania v rodinných domoch - návrh
- Plochy bývania v bytových domoch - návrh
- Funkčne zmiešané plochy občianskej vybavenosti a bývania v bytových domoch - návrh
- Plochy rekreácie - návrh
- Záhradkárska oblasť - návrh
- Plochy zelene - návrh
- Pristupová komunikácia - návrh
- Jav na zrušenie - návrh
- Vodovod - návrh
- Kanalizácia - návrh
- Plynovod - návrh
- Elektrické vedenie - návrh
- Bod napojenia - elektrika - návrh
- Bod napojenia - kanalizácia - návrh
- Bod napojenia - plyn - návrh
- Bod napojenia - vodovod - návrh

Funkčno-priestorového využitia územia:

- A Obytné územia
- B Zmiešané územia
- D Rekrečné územia

Verejnoprospesné stavby:

Označenie VPS podľa ÚPN mesta Ilava

- Výstavba a rekonštrukcia navrhovaných komunikácií vrátane verejných odstavňových plôch pre vozidlá
- Výstavba súběžných chodníkov pre peších popri navrhovaných miestnych komunikáciách
- Stavby a zariadenia mestskej elektrickej siete vrátane ochranných pásiem k novonavrhovaným rozvojovým lokalitám
- Rozšírenie rozvodnej siete vodovodu
- Rozšírenie verejnej splaškovej siete
- Rozšírenie miestnej plynovej siete (STL)

Podklad: ÚPN mesta ILAVA

	NÁZOV:			ČÍSLO VÝKRESU:
	ÚPN MESTA ILAVA - ZMENY A DOPLNČKÝ Č. 3			2
NÁZOV VÝKRESU:				
KOMPLEXNÝ VÝKRES PRIESTOROVÉHO USPORIADANIA, VEREJNÉHO DOPRAVNÉHO VÝBAVENIA A PRVKAMI OCHRANY PRÍRODY.				
DISTRIBUÁTOR:		HLAVNÝ NÁSTEL:	NÁSTELIA:	DATUM:
MIERKA:	ING. SLÁMKOVÁ	ING. ARCH. BRŽÁ	ING. ARCH. BRŽÁ	DECEMBER
1: 5000			BC. MIČÍK	2020