


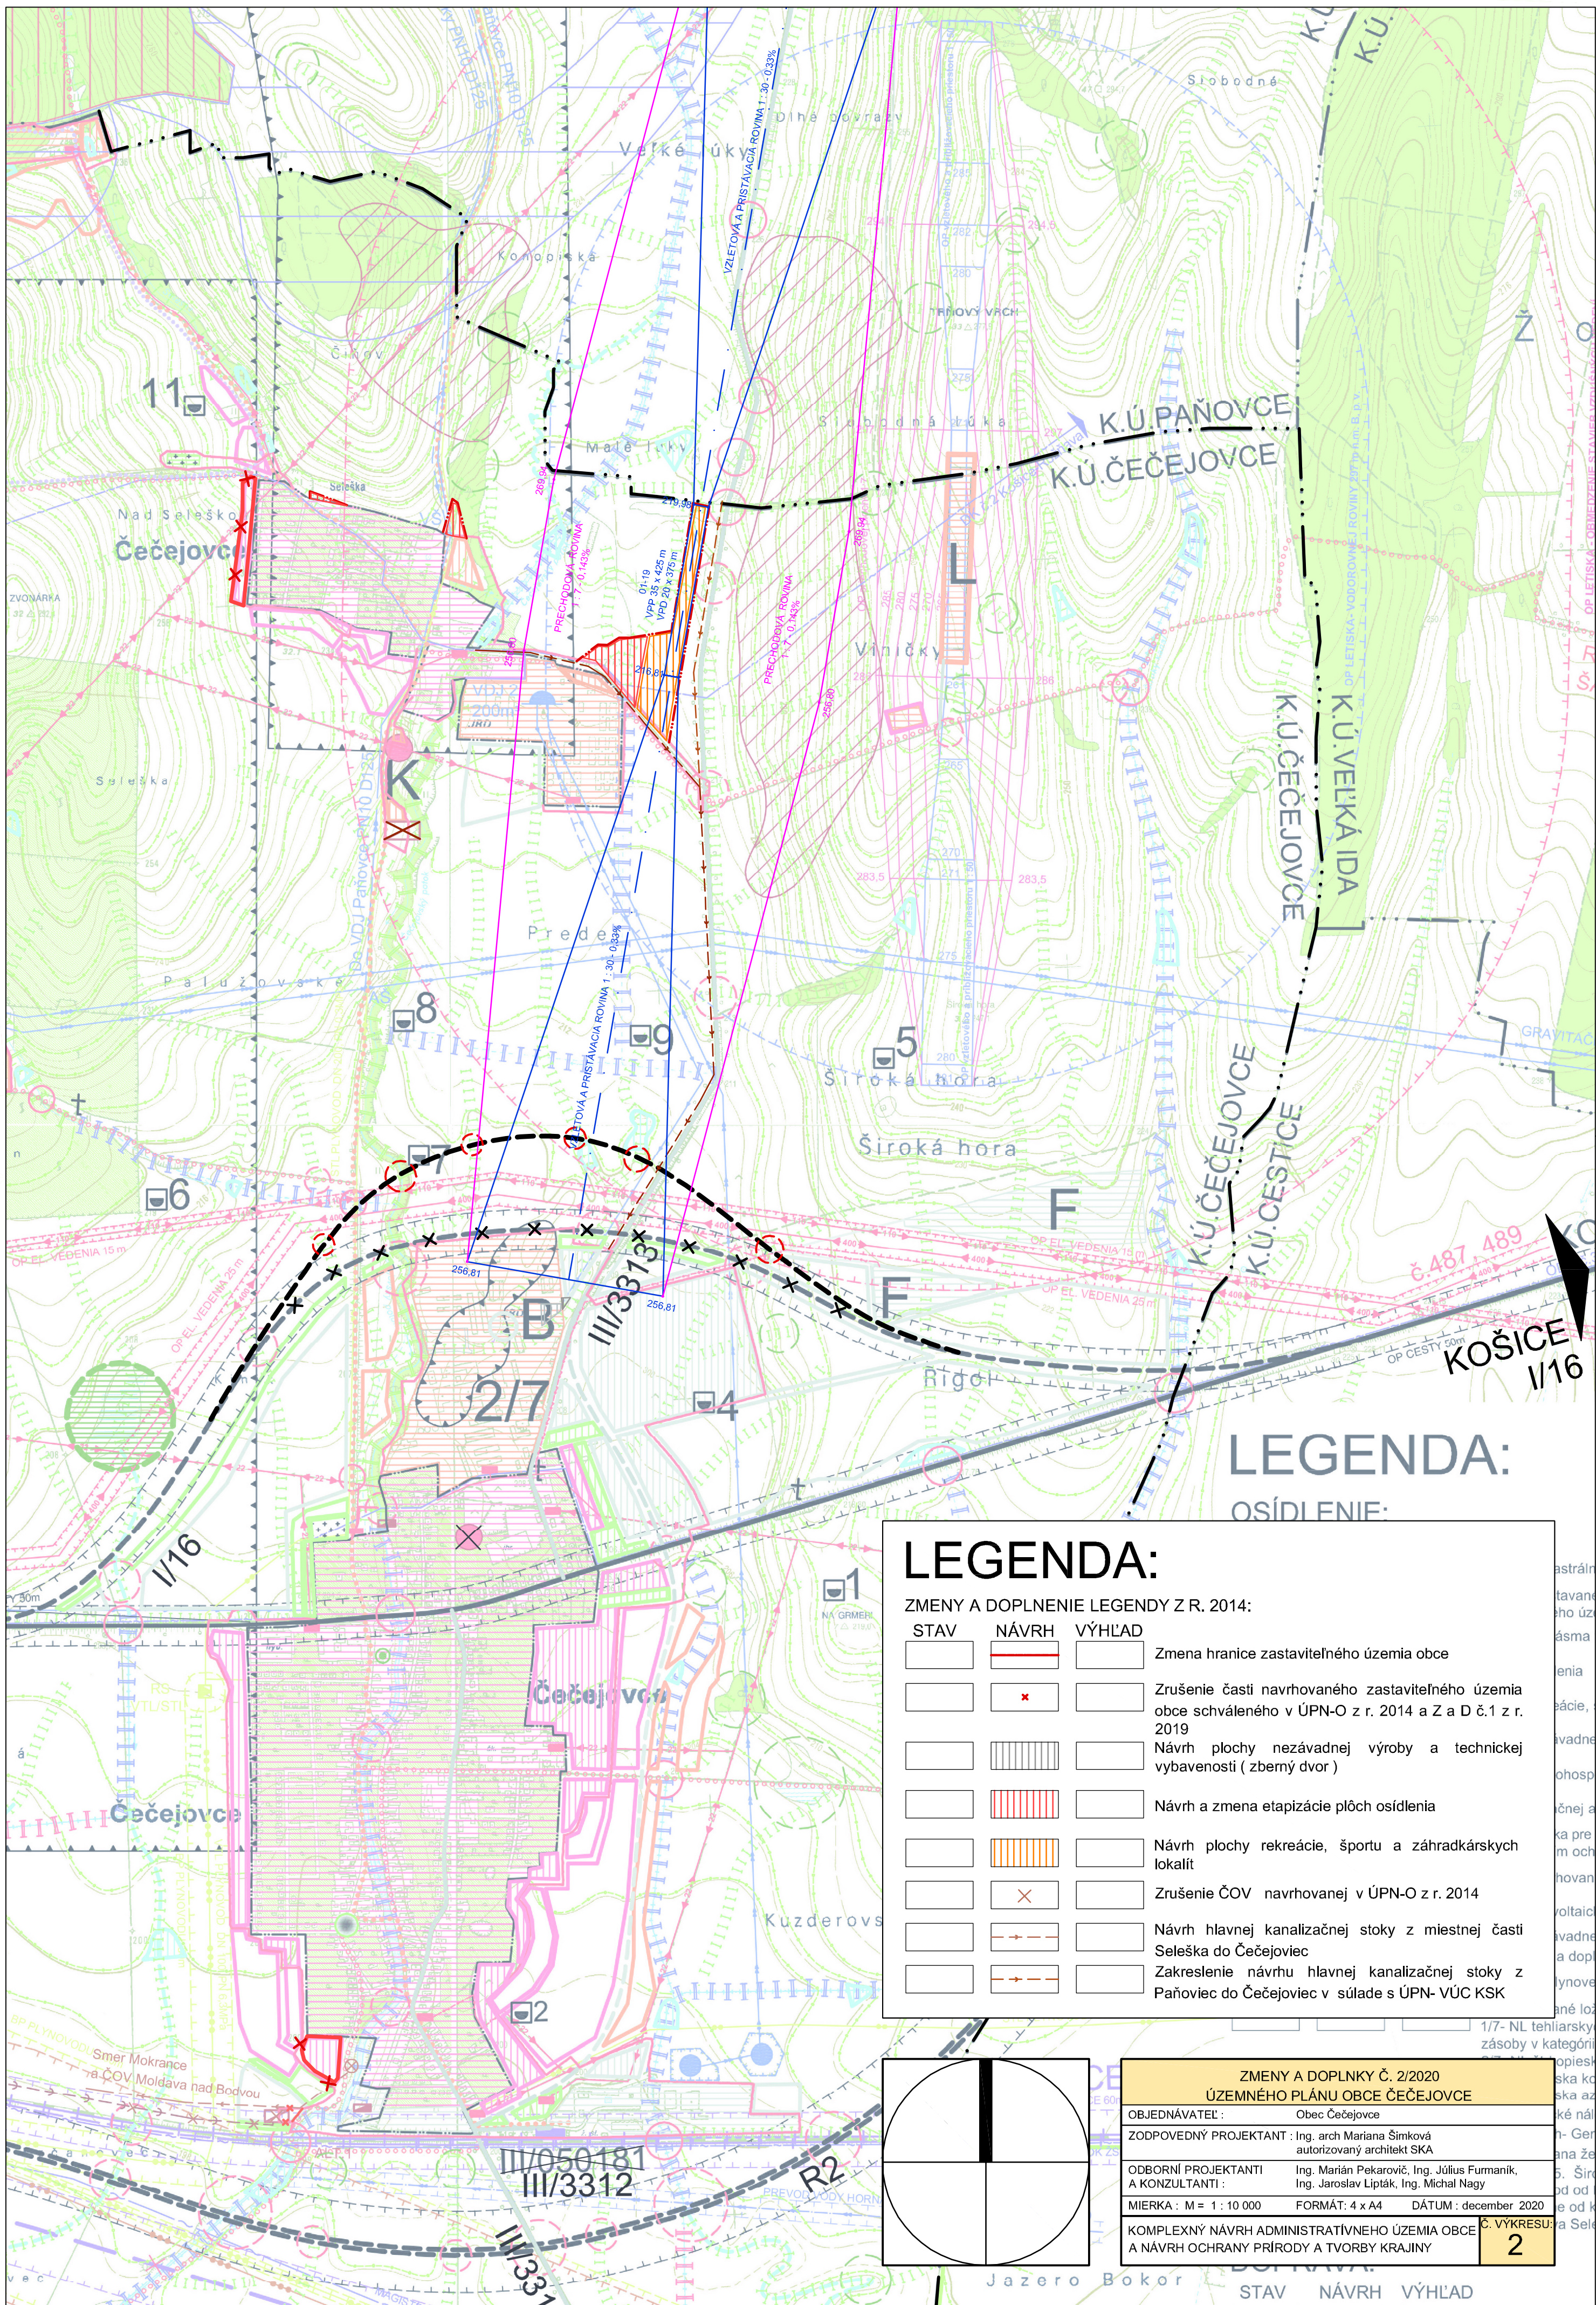


LEGENDA:
OSÍDLENIE

LEGENDA:

ZMENY A DOPLNENIE LEGENDY Z R. 2014:

STAV	NÁVRH	VÝHLAD	
			Zmena hranice zastaviteľného územia obce
			Zrušenie časti navrhovaného zastaviteľného územia obce schváleného v ÚPN-O z r. 2014 a Z a D č.1 z r. 2019
			Návrh plochy nezávadnej výroby a technickej vybavenosti (zberný dvor)
			Návrh a zmena etapizácie plôch osídlenia
			Návrh plochy rekreácie, športu a záhradkárskych lokalít
			Zrušenie ČOV navrhovanej v ÚPN-O z r. 2014
			Návrh hlavnej kanalizačnej stoky z miestnej časti Seleška do Čečejevoce
			Zakreslenie návrhu hlavnej kanalizačnej stoky z Paňoviec do Čečejevoce v súlade s ÚPN- VÚC KSK

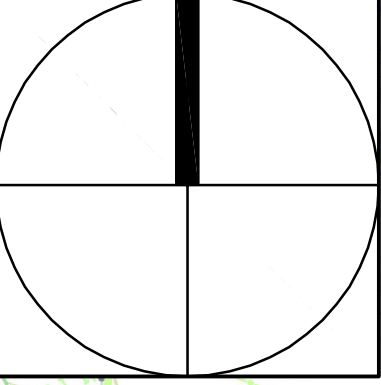

ZMENY A DOPLNKY Č. 2/2020 ÚZEMNÉHO PLÁNU OBCE ČEČEJOVCE		
OBJEDNÁVATEL :	Obec Čečejevoce	
ZODPOVEDNÝ PROJEKTANT :	Ing. arch Mariana Šimková autorizovaný architekt SKA	
ODBORNÍ PROJEKTANTI A KONZULTANTI :	Ing. Marián Pekarovič, Ing. Július Furmanik, Ing. Jaroslav Lipták, Ing. Michal Nagy	
MIERKA : M = 1 : 10 000	FORMÁT: 4 x A4	DÁTUM : december 2020
KOMPLEXNÝ NÁVRH ADMINISTRATÍVNEHO ÚZEMIA OBCE A NÁVRH OCHRANY PRÍRODY A TVORBY KRAJINY		Č. VÝKRESU: 2