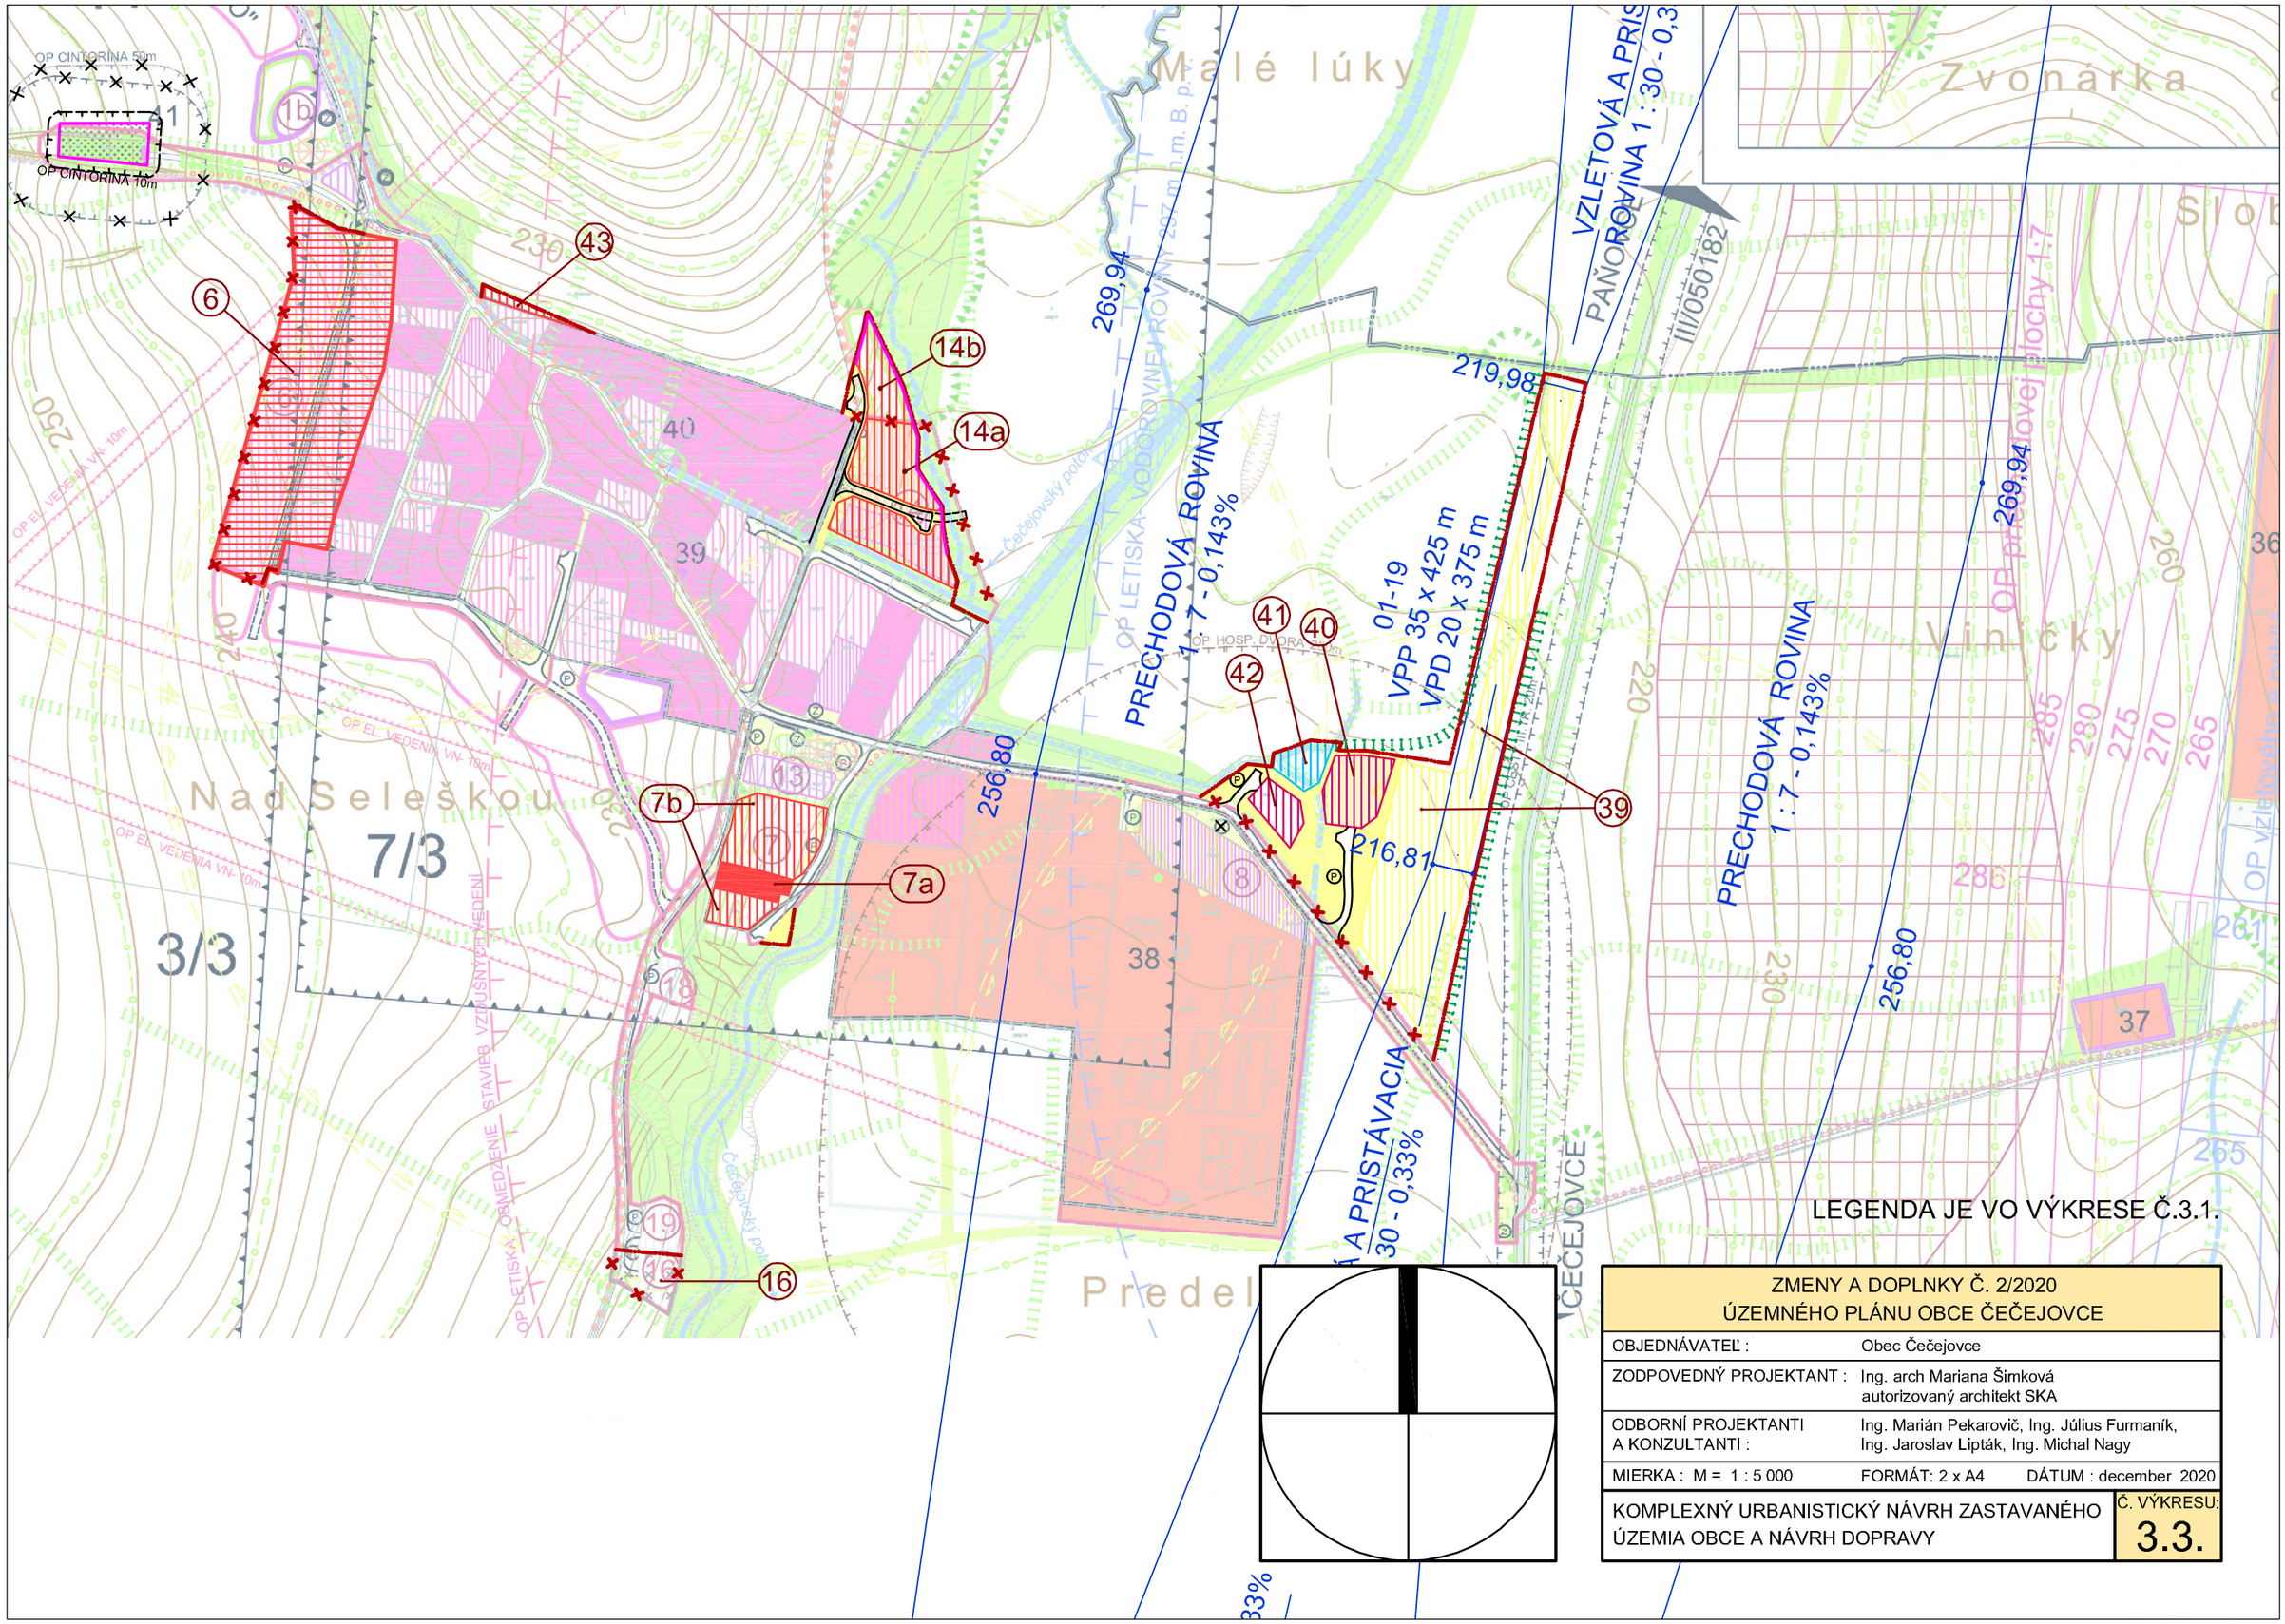

LEGENDA JE VO VÝKRESE Č.3.1.

ZMENY A DOPLNKY Č. 2/2020 ÚZEMNÉHO PLÁNU OBCE ČEČEJOVCE		
OBJEDNÁVATEĽ :	Obec Čečejovce	
ZODPOVEDNÝ PROJEKTANT :	Ing. arch Mariana Šimková autorizovaný architekt SKA	
ODBORNÍ PROJEKTANTI A KONZULTANTI :	Ing. Marián Pekarovič, Ing. Július Furmaník, Ing. Jaroslav Lipták, Ing. Michal Nagy	
MIERKA : M = 1 : 5 000	FORMÁT: 2 x A4	DÁTUM : december 2020
KOMPLEXNÝ URBANISTICKÝ NÁVRH ZASTAVANÉHO ÚZEMIA OBCE A NÁVRH DOPRAVY		Č. VÝKRESU: 3.3.