


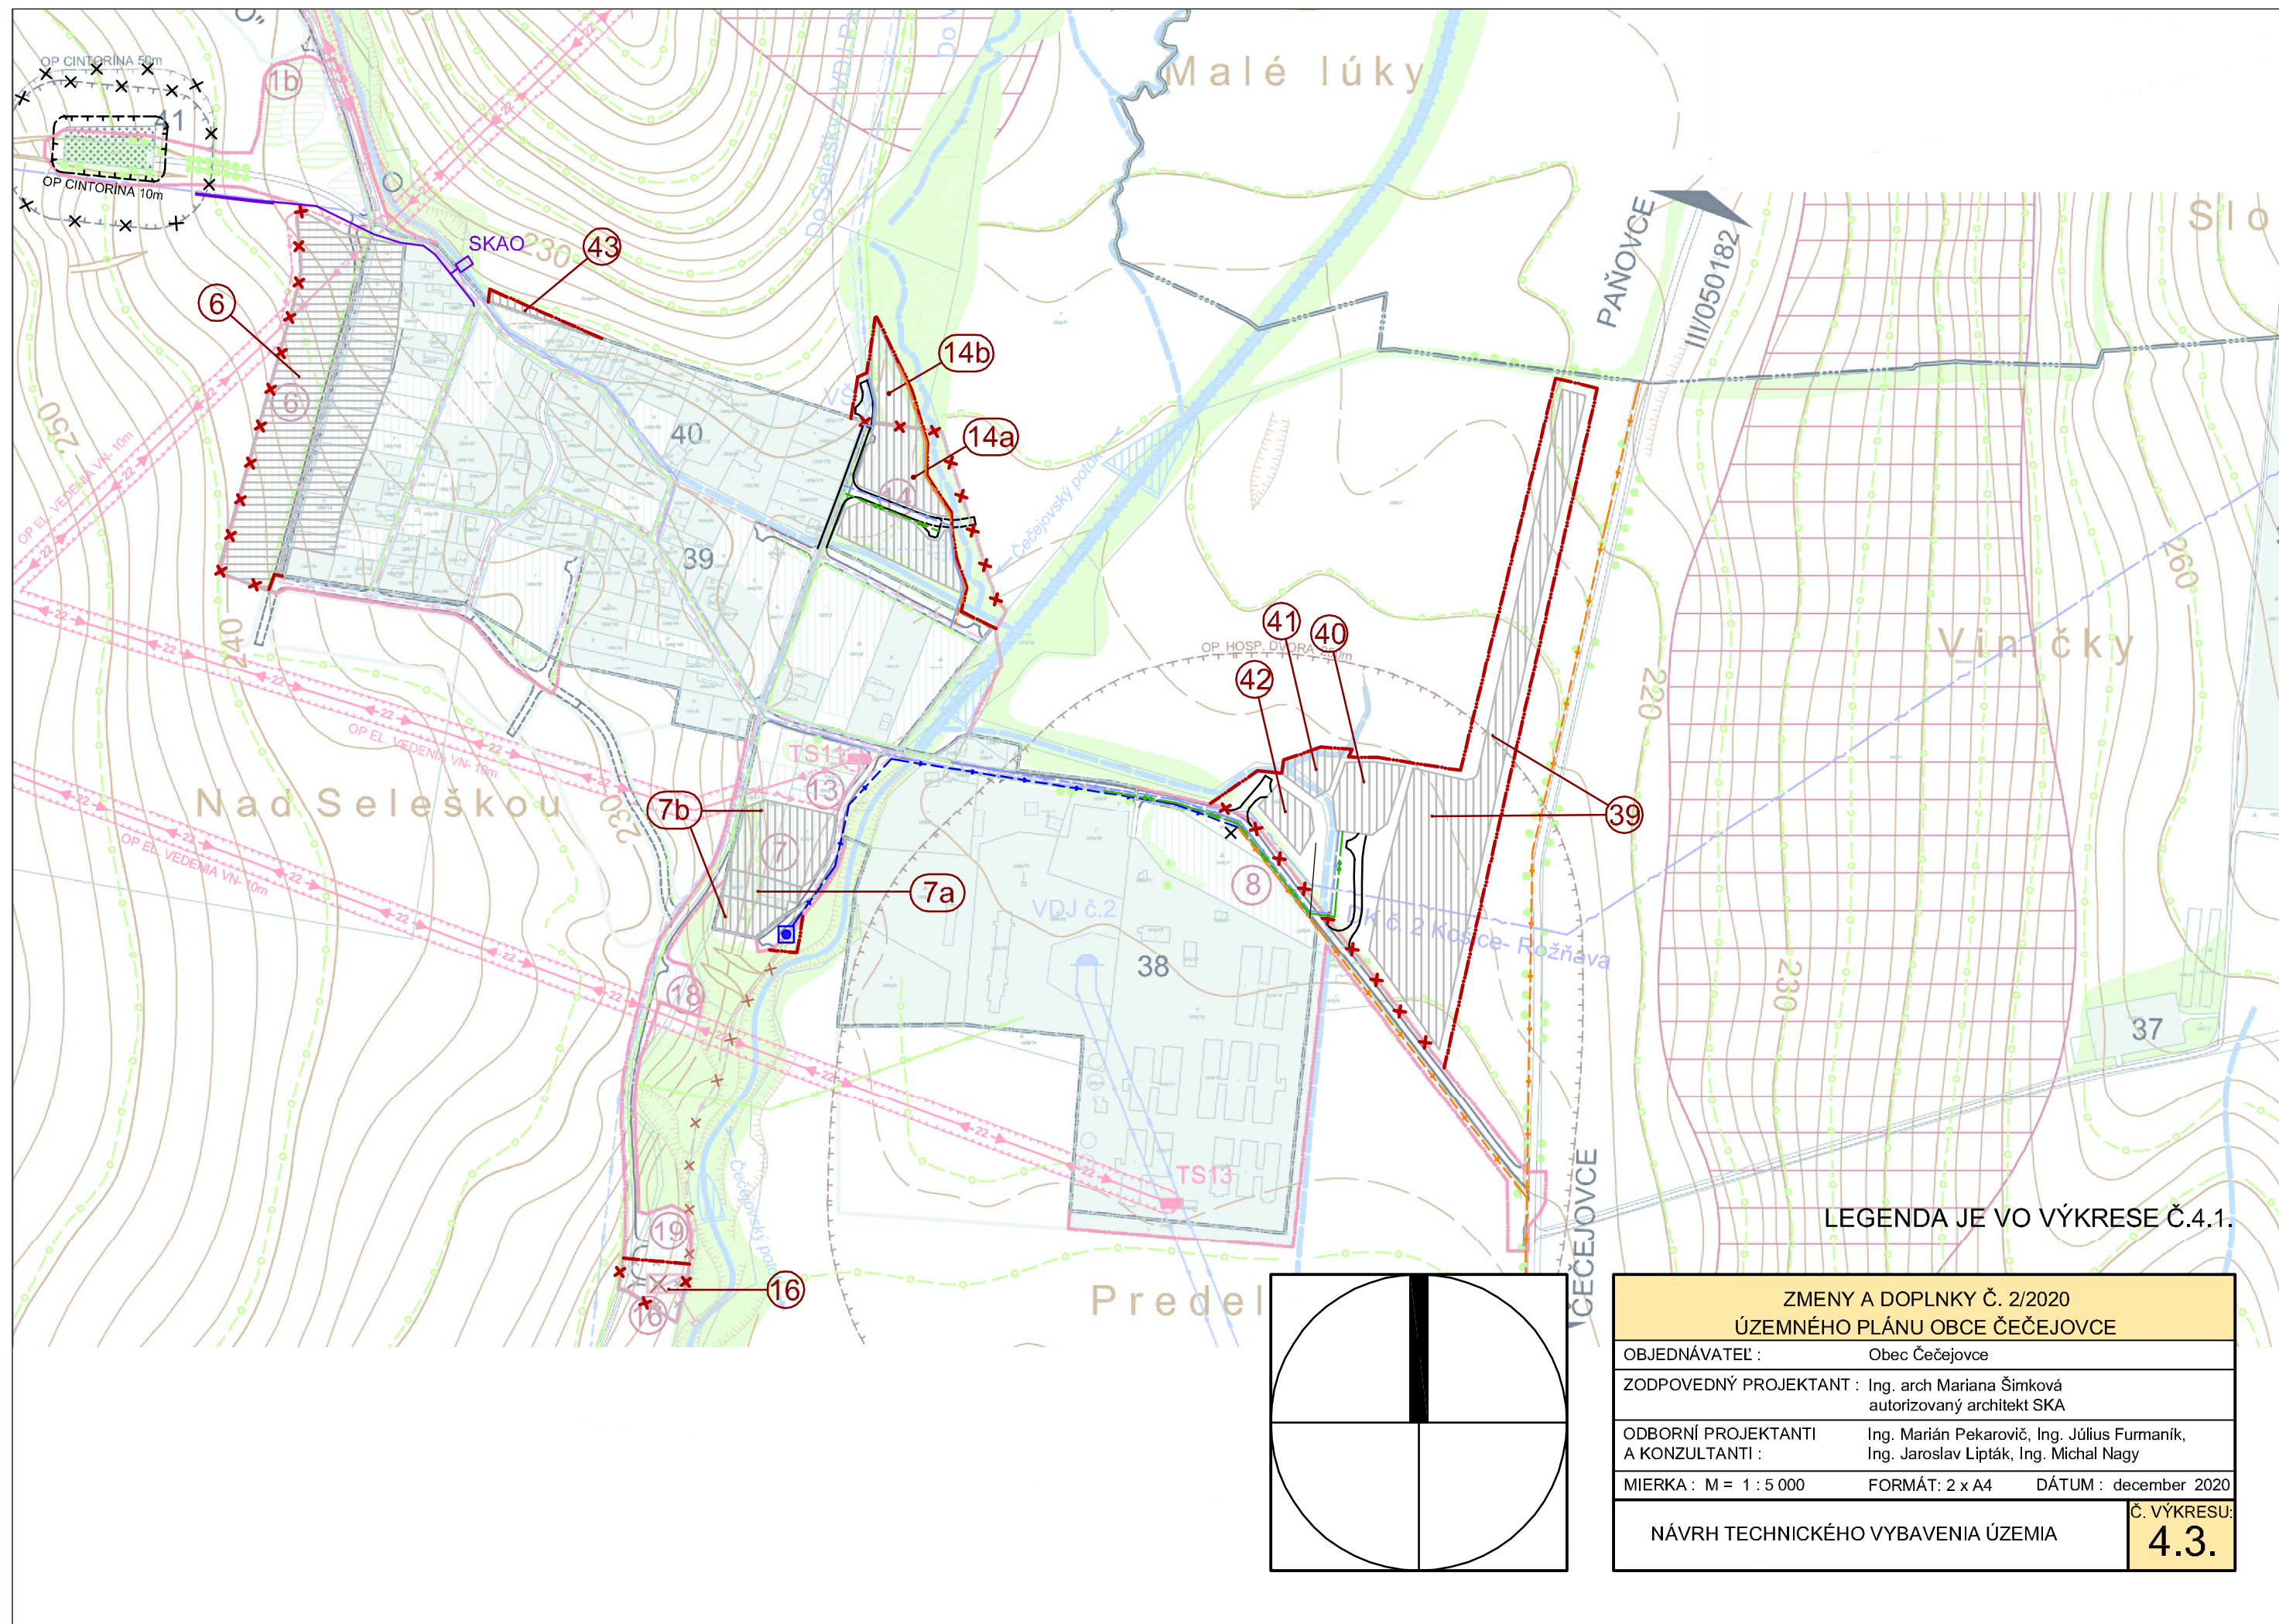

LEGENDA JE VO VÝKRESE Č.4.1.

ZMENY A DOPLNKY Č. 2/2020
ÚZEMNÉHO PLÁNU OBCE ČEČEJOVCE

OBJEDNÁVATEĽ :	Obec Čečejevoce
ZODPOVEDNÝ PROJEKTANT :	Ing. arch Mariana Šimková autorizovaný architekt SKA
ODBORNÍ PROJEKTANTI A KONZULTANTI :	Ing. Marián Pekarovič, Ing. Július Furmaník, Ing. Jaroslav Lipták, Ing. Míchal Nagy
MIERKA : M = 1 : 5 000	FORMÁT: 2 x A4 DÁTUM : december 2020

NÁVRH TECHNICKÉHO VYBAVENIA ÚZEMIA

Č. VÝKRESU:
4.3.