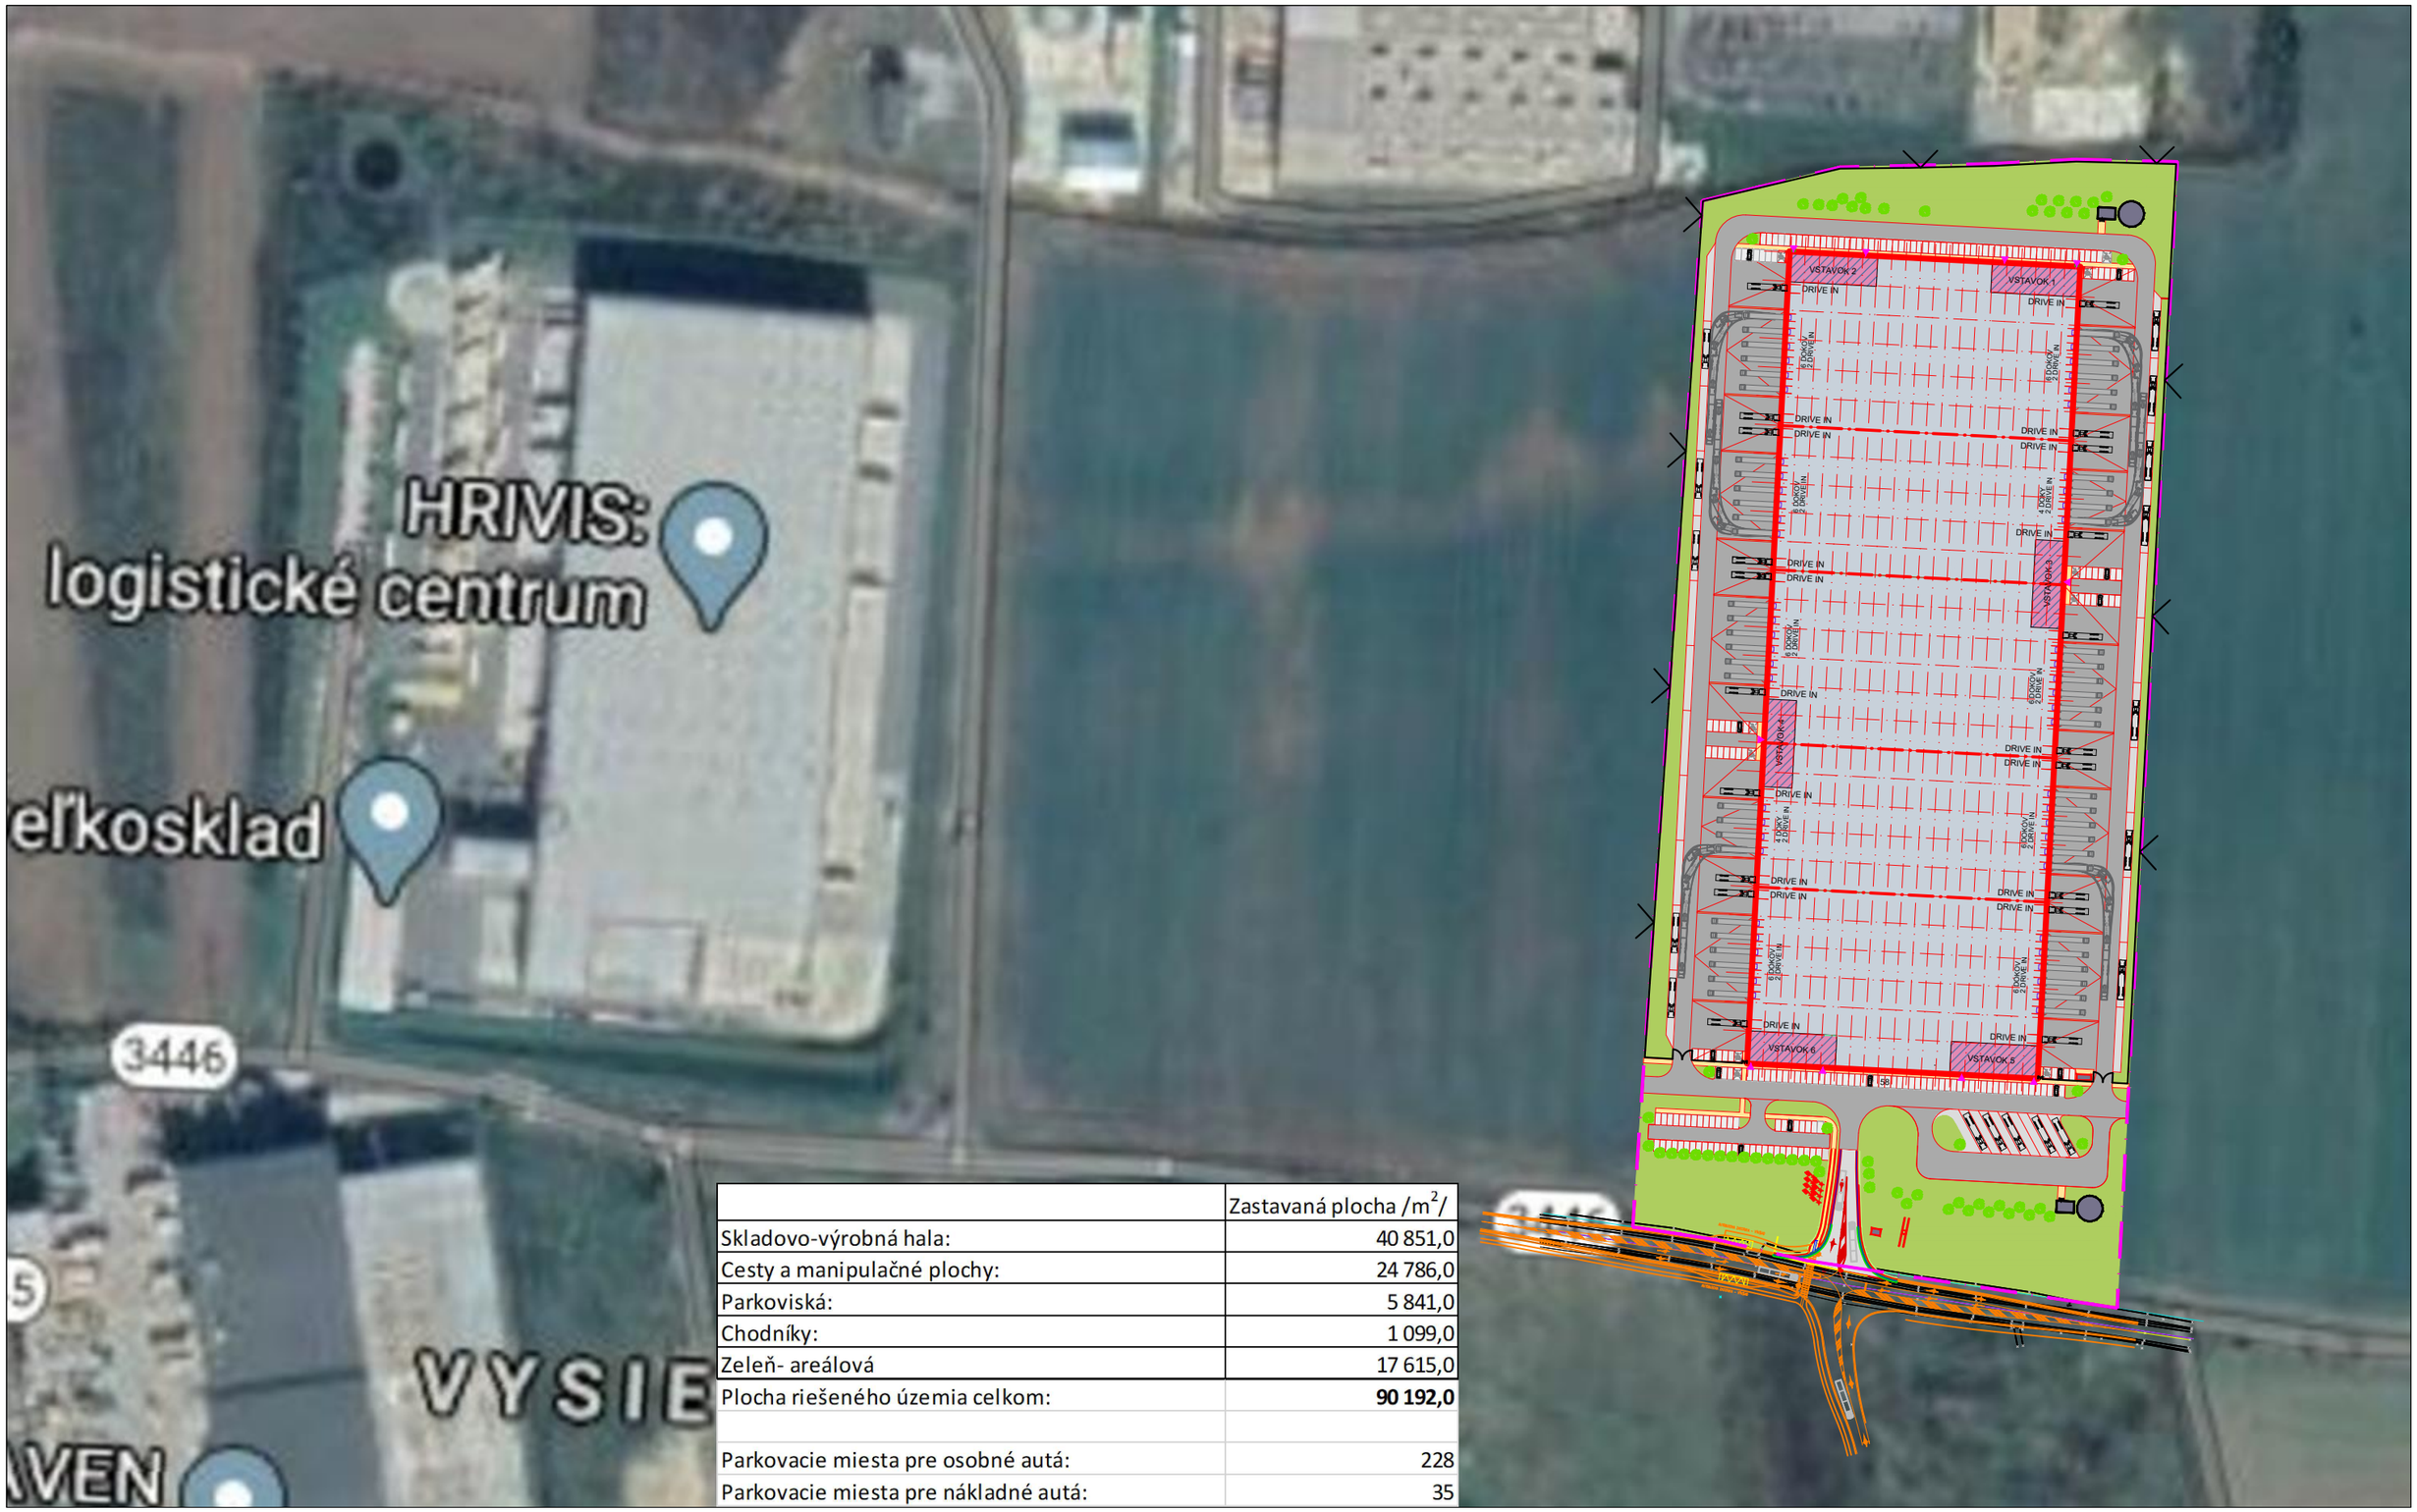


	Zastavaná plocha /m^2/
Skladovo-výrobná hala:	40 851,0
Cesty a manipulačné plochy:	24 786,0
Parkoviská:	5 841,0
Chodníky:	1 099,0
Zeleň- areálová	17 615,0
Plocha riešeného územia celkom:	**90 192,0**
Parkovacie miesta pre osobné autá:	228
Parkovacie miesta pre nákladné autá:	35

Príloha č. 4 - variant A (variant 1)

LOGISTICKÉ CENTRUM ZÁBORSKÉ	**SITUÁCIA ALTERNATÍVA 1**	MIERKA 1:2500	DÁTUM 20/11/2020	A3	A3 projekt, s.r.o. Vajnorská 100/A 831 04 Bratislava e-mail: info@atrios.sk