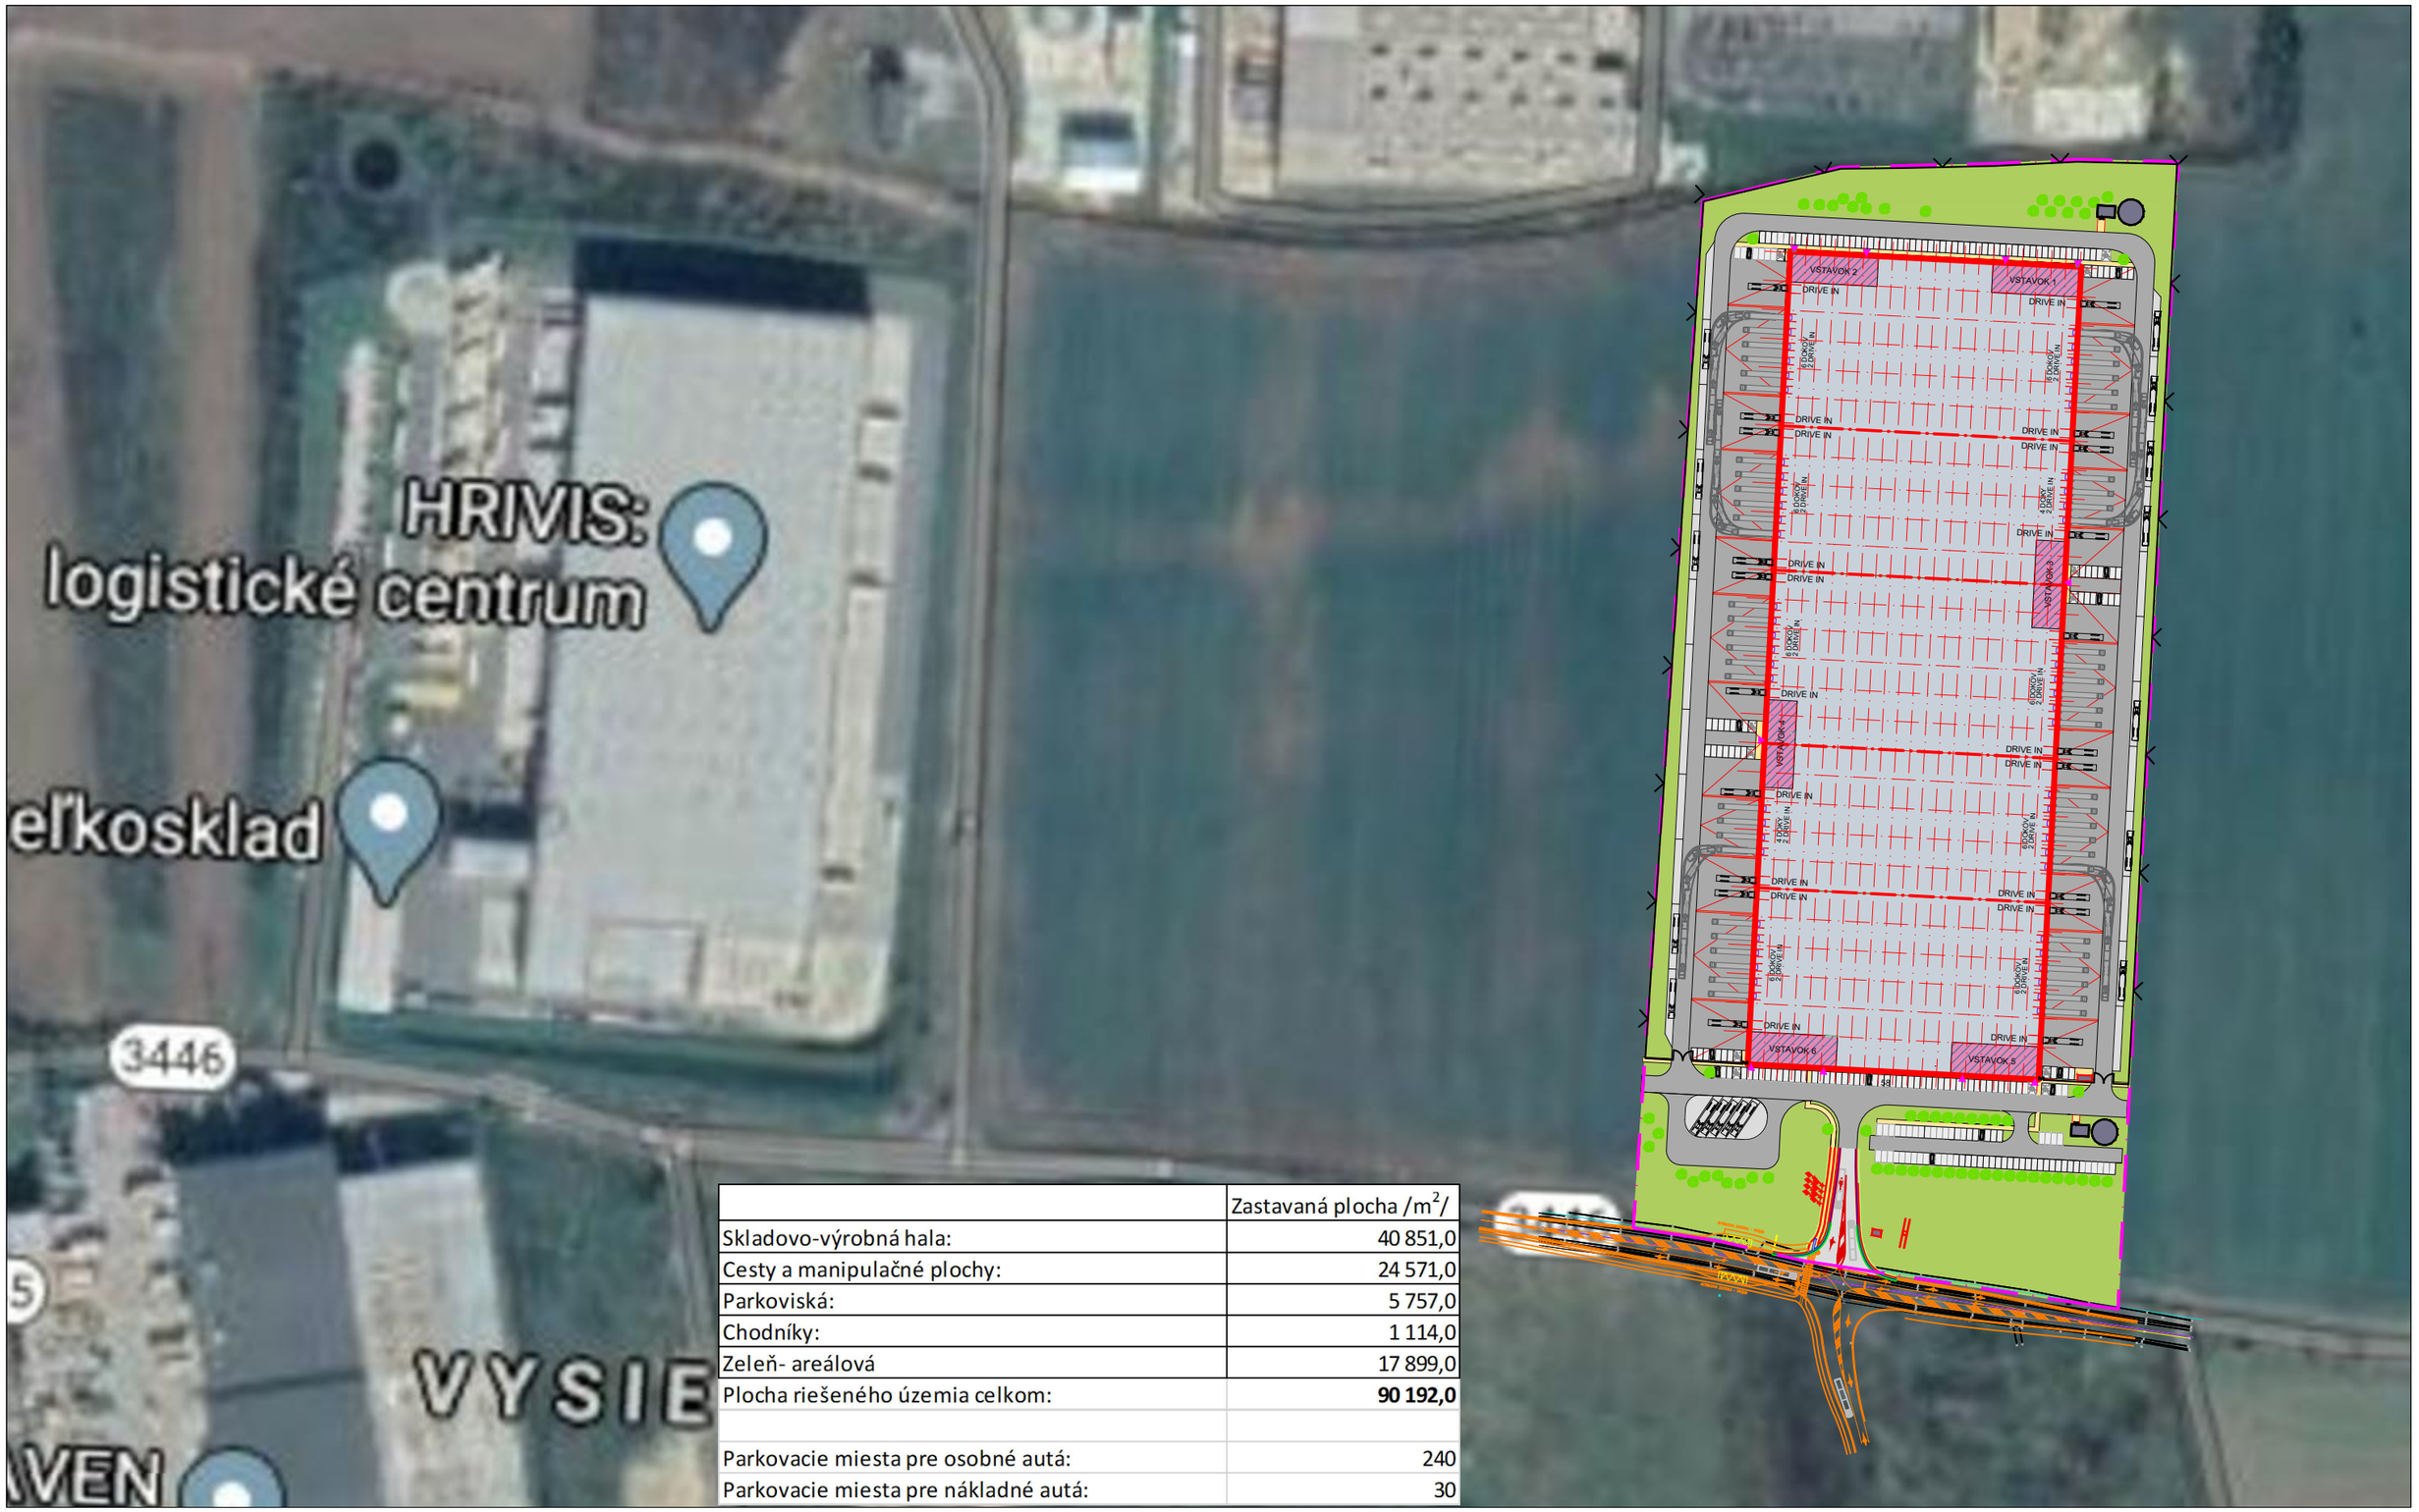


	Zastavaná plocha /m^2/
Skladovo-výrobná hala:	40 851,0
Cesty a manipulačné plochy:	24 571,0
Parkoviská:	5 757,0
Chodníky:	1 114,0
Zeleň- areálová	17 899,0
Plocha riešeného územia celkom:	**90 192,0**
Parkovacie miesta pre osobné autá:	240
Parkovacie miesta pre nákladné autá:	30

Príloha č. 5 - variant B (variant 2)

LOGISTICKÉ CENTRUM ZÁBORSKÉ	**SITUÁCIA ALTERNATÍVA 2**	MIERKA 1:2500	DÁTUM 20/11/2020	A3	A3 projekt, s.r.o. Vajnorská 100/A 831 04 Bratislava e-mail: info@atrios.sk