


NAVRHOVANÝ STAV - ZBERNÝ DVOR

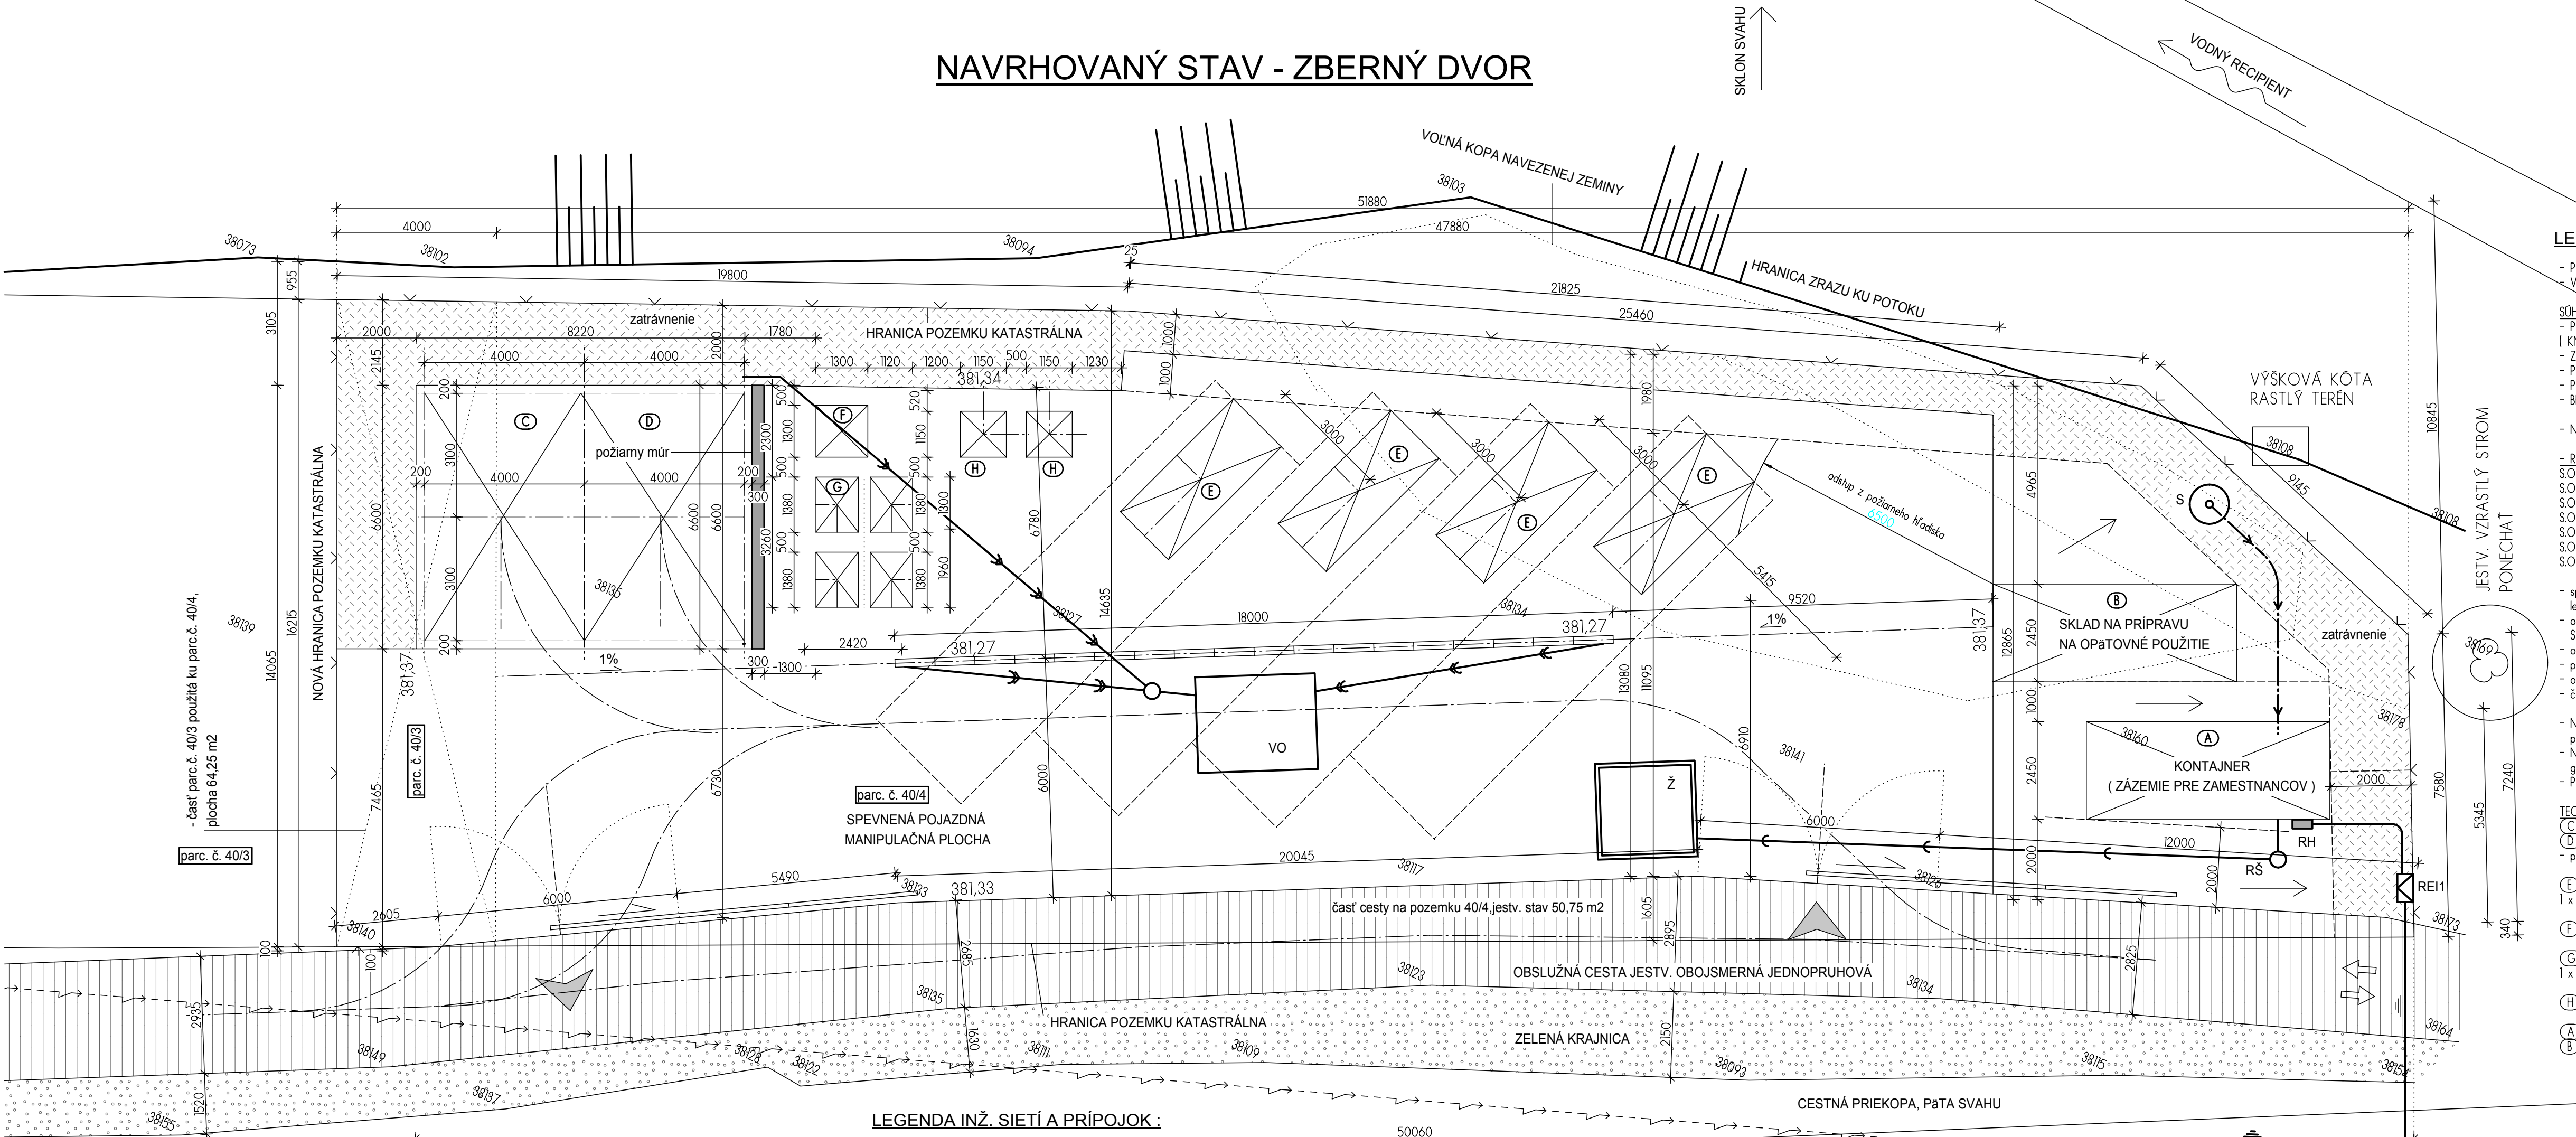

LEGENDA :

- PROJEKT ŘEŠÍ VYBUDOVÁNÍ ZBERNÉHO DVORA V OBCI DIVINA
- VYBRANÉ BOLI PARC.Č. KN-C 48/3 A 40/4, odčlenené z KN-C 40/1

SÚHRN PLOCH ZBERNÉHO DVORA :

- PLOCHA POZEMKU VYHRADENÉHO PRE ZBERNÝ DVOR 716,00 M² (715,90) m²
- (KN-C 40/4 + časť KN-C 40/4), mimo časti cesty zasahujúcej do 40/4
- ZELEŇ PLOCHA 111,50 M²
- PLOCHA BETONOVÉ POD KONTAJNERMI A+B 79,20 M²
- PLOCHA BETONOVÁ POJAZDNÁ SPOU 55,44 + 93,50+151,30+166,30+58,10 = 524,64 M²
- BETONOVÁ PLOCHA POD OCELOVÝM PRÍSTREŠKOM 6,60 X 8,40 = 55,44 M²

- NA PLOCHE ZBERNÉHO DVORA BUDÚ ZBERANÉ ODPADY KATALÓGOVÉ ČÍSLO ODPADU – viď. súhrnná technická správa

- ROZDELENIE PRIESTORU ZBERNÉHO DVORA :

- S.O. 1 – SPEVNENÉ PLOCHY, ODVODNENIE
- S.O. 2 – ZÁZEMIE ZAMESTNANCOV A SKLAD NA PRÍPRAVU NA OPATOVNÉ POUŽITIE
- S.O. 3 – OCEĽ PRÍSTREŠOK PRE TECHNIKU
- S.O. 4 – OPLATENIE ZBERNÉHO DVORA
- S.O. 5 – VRTANÁ STUDŇA, PRÍPOJKA VODY
- S.O. 6 – ODKANALIZOVANIE DO ŽUMPY
- S.O. 7 – PRÍPOJKA ELEKTRICKEJ ENERGIE

- spevnené plochy betónové, spádované do odvodňovacieho žlabu a ten odvedený do vsaku,
- lemované betónovým cestným obrubníkom ukladným do betón. lôžka
- osadenie jednotlivých objektov je limitované vzdialenosťou od hraníc pozemku podľa
- Stavebného zákona a to min. 2,0 m,
- oplatenie – pleťovité, 2 x dvojkrídlová brána (posuvná)
- prístup ku zbernému dvoru po obslužnej asfaltovej obojsmernej komunikácii,
- otáčanie techniky (traktora s vlečkou) na ploche zberného dvora alebo pri vyššie položených záhradkárskej osade
- časť obslužnej cesty zasahuje do pozemku vyčleneného pre zberný dvor

- Na pozemku vyčlenenom pre ZD sa nachádzajú sklady zeminy a kompostovacieho materiálu, tieto doporučujem odstrániť,
- pozemok vyrovnat, zhrnúť pod spevnenými plochami.
- Nebol predložený požadovaný hydrogeologický prieskum, podľa obilky zemia ľahšia, v blízkosti podľa zamerania
- geodeta sa nachádza zráž ku potoku vzhľadom na tento fakt je navrhnutá aj dispozícia ZD a konštrukcia oceľ. prístrešku,
- Pred realizáciou doporučujem preskúmať stabilitu svahu.

TECHNIKA, STROJE NA ZBERNOM DVORE :

- (C) Traktor s vlečkou : 1 ks , rozmer v. 2,565 m, š. 2,22 m, dĺ. 3,997 m
- (D) Vlečka (traktorový náves) : 1 ks, rozmer v. 3,45 m, š. 2,47 m, dĺ. 5,90 m
- prístrešok pre traktor a vlečku 2 x 5,0 x 6,0 m

- (E) Veľkokapacitný kontajner uzavretý : 4 ks, rozmer dĺ. 4,0 x š. 1,7 x v. 1,78 m
- 1 x objemný odpad, 1 x drobný stavebný odpad, 1 x biolog. rozložiteľný odpad, 1 x modulový kontajner na nebezpečný odpad

- (F) Nádrž v nádrži 1000 l : 1 ks, Kontajner na olej : rozmer predpoklad 1,3 x 1,3 x 1,3 m

- (G) Nádob - kontajner 1100 l : 4 ks, rozmer š. 1,06 x dĺ. 1,38 x v. 1,47 m
- 1 x sklo, 1 x papier, 1 x plasty, 1 x kompozitné materiály

- (H) Kontajner na textil, šatstvo : 2 ks, rozmer dĺ. 1,145 x š. 1,145 x v. 2,16 m

- (A) - kontajner pre zamestnancov rozmer 6,06 x 2,45 x 2,85 m
- (B) - sklad na prípravu na opätovné použitie, rozmer 6,06 x 2,45 x 2,85 m

LEGENDA INŽ. SIETÍ A PRÍPOJOK :

- VZDUŠNÉ VEDENIE NN ELEKTRO-SIETE NA BETÓNOVÝCH STĚPOCH
- PRÍPOJOVACIA SKRINKA NA STĚPE
- PRÍPOJKA ELEKTRO
- HLAVNÝ ROZVÁZAČ V OPLATENÍ "REI" OD PRÍPOJOVKEJ SKRINE NA BETÓNOVOM STĚPE
- NAPOJENIE ROZVODNEJ SKRINE NA KONTAJNERI
- PREFABRIKOVANÁ ŽUMPA PRE ODKANALIZOVANIE OBJEKTU "A"
- + KANALIZAČNÁ PRÍPOJKA SO REVÍZNOU ŠACHTOU
- VRTANÁ STUDŇA SO ŠACHTOU NAD VRTOM A VODÁRŇOU V ŠACHTE
- + VODOVODNÁ PRÍPOJKA DO OBJEKTU "A"

LEGENDA NAVRHOVANÝCH INŽ. ROZVODOV:

- ODVODŇOVACÍ ŽLAB BGZ - S š. 0,20 M, DĹ. 17 M
- DAŽDOVÁ KANALIZÁCIA PVC KG 160 S N8
- VSAKOVAČÍ OBJEKT 2,4 X 3,0 X 1,20 M, PLASTOVÉ BLOKY Q-BIC

[ostatné podrobnosti rozvodov inž. sietí kanalizácie, vodovodu a elektroinštalácie po areály - viď. samostatné PD.]

PLOŠNÉ VÝMERY :

- PLOCHA SPEVNENÁ POJAZDNÁ
- PLOCHA SPEVNENÁ POD KONTAJNERMI
- ZÁZEMIA PRE ZAMESTNANCOV A SKLADU
- ZATRÁVNENÁ PLOCHA
- PLOCHA OBJEKTU ZÁZEMIA ZAMESTNANCOV
- PLOCHA SKLAD PRE OPATOVNÉ VYUŽITIE
- PLOCHA PRÍSTREŠOK PRE PARKOVANIE TECHNIKY
- 8,22 x 6,445 = 52,98 m²

S.O.1 - SPEVNENÉ PLOCHY, ODVODNENIE

AUTOR PROJEKTU: ING. MICHAELA ŠKRABKOVÁ		Ing. Michaela Škrabková autorizovaný stavebný inžinier tel: 0903 165 555 mskrabkova@gmail.com	
ZODPOV. PROJEKTU: MhM, S.R.O. - ING. MICHAELA ŠKRABKOVÁ			
OBJEDNÁVATEL: OBEC DIVINA, OBECNÝ ÚRAD Č. P. 50, IČO: 00321214, 013 31, OKR. ŽILINA			
AKCIA: VYBUDOVANIE ZBERNÉHO DVORA V OBCI DIVINA, NOVOSTAVBA KN-C 40/3,4, OKR. ŽILINA		DÁTUM: 10/2020	
POČET A4: 08		C. KÓPE: PS - stav. pov.	
MIERKA: 1:100		C.VÝKRESU: 03	
DIEL PD: ARCHITEKTONICKO- STAVEBNÉ ŘEŘENIE			

Obsah a forma tohto výkresu je majetkom projektanta. Kopírovanie a použitie iné ako zmluvne dohodnuté je zakázané.