


ÚZEMNÝ PLÁN MESTA TRSTENÁ

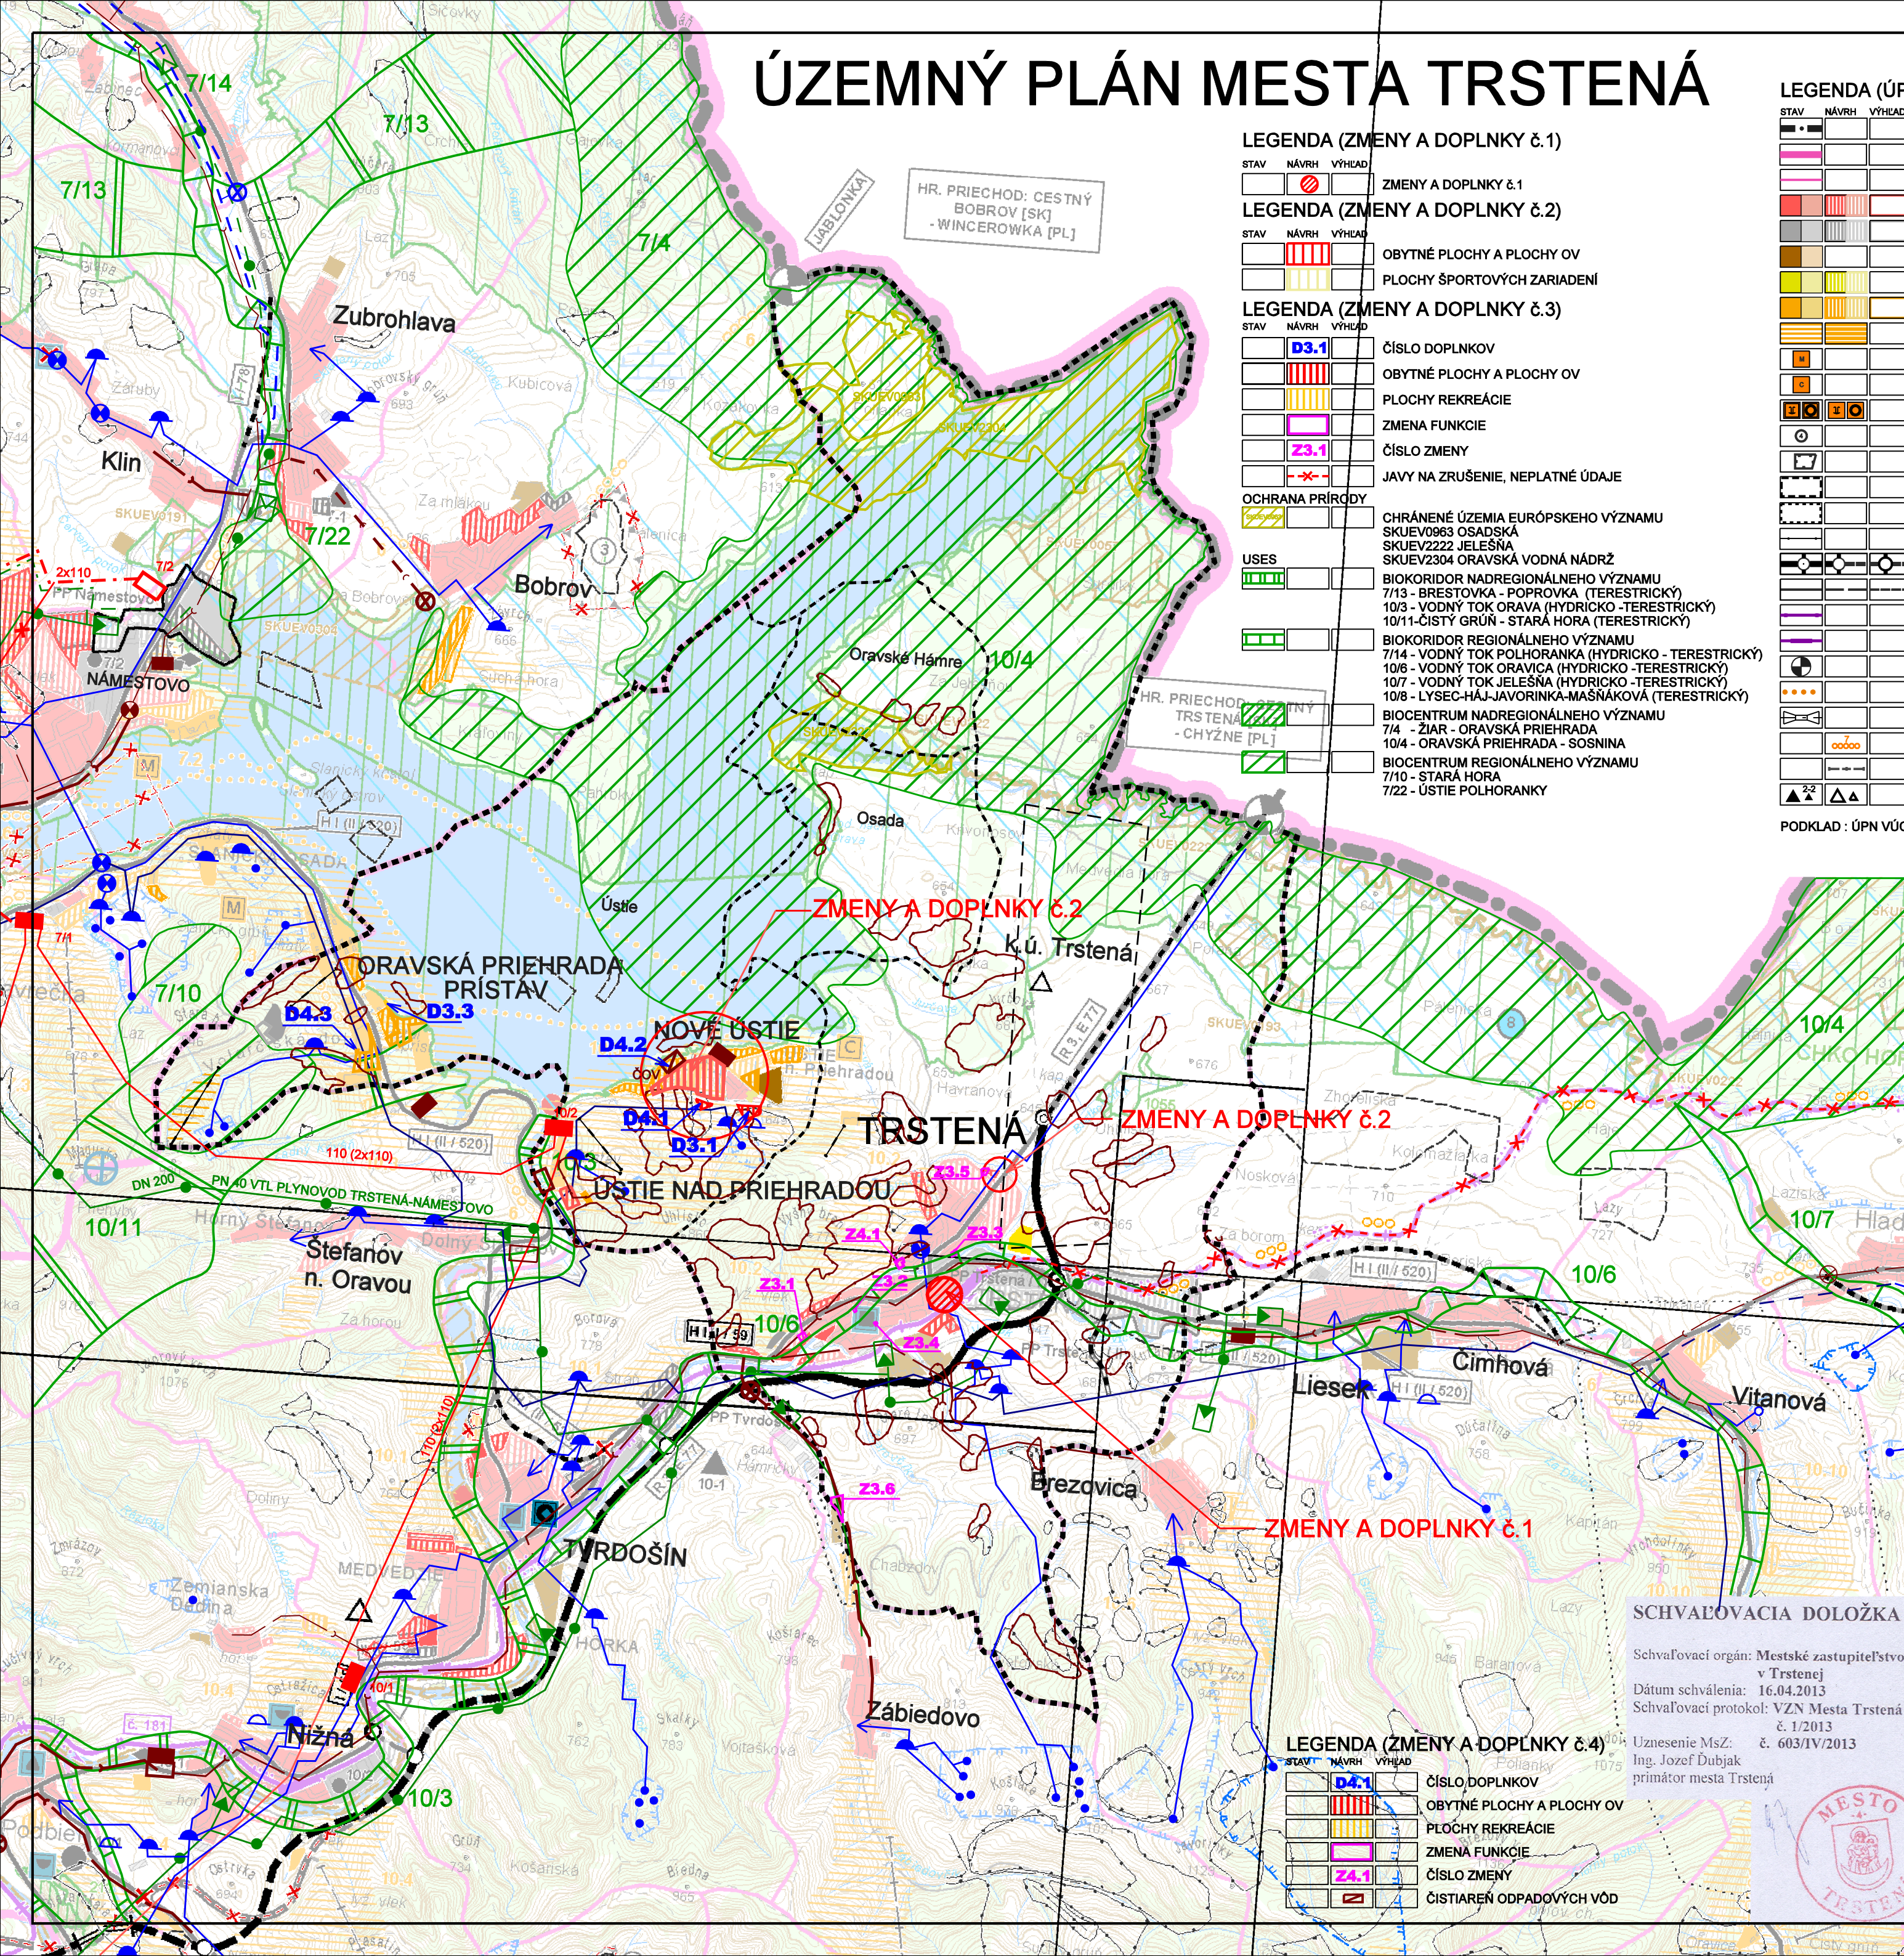


LEGENDA (ÚPN VÚC ŽILINSKÝ KRAJ)

STAV	NÁVRH	VÝHLAD	
			HRANICA SLOVENSKEJ REPUBLIKY
			HRANICA OKRESU
			HRANICA KATASTRÁLNEHO ÚZEMIA
			OBYTNÉ PLOCHY A PLOCHY OV
			PLOCHY PRIEMYSELNEJ VÝROBY, SKLADOV
			ZARIADENIA
			POĽNOHOSPODÁRSKEJ VÝROBY
			PLOCHY ŠPORTOVÝCH ZARIADENÍ
			PLOCHY REKREÁCIE A TURIZMU
			REKREAČNÝ PRIESTOR VÝŠŠIEHO VÝZNAMU
			PRIESTOR PRE DYNAMICKÉ AKTIVITY
			MEZINÁRODNÉ STREDISKO
			TURIZMU
			CELOŠTÁTNE STREDISKO
			TURIZMU
			LIEČEBNÉ A REKREAČNÉ KÚPELE
			IDENTIFIKÁCIA VÝHRADNÝCH LOŽISK
			NERASTNÝCH SUROVÍN
			CHRÁNENÉ LOŽISKOVÉ ÚZEMIE
			LOŽISKO NEVYHRADENÉHO NERASTU
			PRIESKUMNÉ ÚZEMIE
			SVAHOVÉ DEFORMÁCIE
			RÝCHLOSTNÁ KOMUNIKÁCIA
			S MIMOÚROVŇOVOU KRÍŽOVATKOU
			CESTA I. A II. TRIEDY
			ŽELEZNIČNÁ TRAŤ III.KATEGÓRIE
			ŽELEZNIČNÁ STANICA
			HRANIČNÝ PRIECHOD CESTNÝ
			REKREAČNÁ VODNÁ DOPRAVA
			REGIONÁLNE LETISKÁ
			CYKLOMAGISTRÁLY PODĽA SLOVENSKEHO CYKLOKLUBU
			SEDAČKOVÁ LANOVKA
			SKLÁDKA KOMUNÁLNEHO OPADU
			REGIONÁLNE, MIESTNE

PODKLAD : ÚPN VÚC ŽILINSKÉHO KRAJA - ZMENY A DOPLKY č.4 (2010)

AGENDA (ÚPN - MESTA TRSTENÁ)

STAV	NÁVRH	VÝHLAD	
			HRANICA KATASTRÁLNEHO ÚZEMIA MESTA TRSTENÁ
			NOVÉ DOPRAVNÉ NAPOJENIE II/520 A III/059042
			MIESTNA OBSLUŽNÁ KOMUNIKÁCIA
			OBYTNÉ PLOCHY A PLOCHY OV
			PLOCHY REKREÁCIE A TURIZMU
			LYŽIARKY VLEK
			ZOSUVNÉ ÚZEMIE

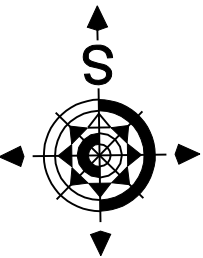

Architektonický ateliér Nám.A.Hlinku 27,Ružomberok

NÁZOV DOKUMENTÁCIE

ÚZEMNÝ PLÁN MESTA TRSTENÁ

+ ZMENY A DOPLNKY č1 (r.2013), č.2 (r.2016) a č3 (r.2019)

ZMENY A DOPLNKY č.4/2020

NÁZOV VÝKRESU :

VÝKRES ŠIRŠÍCH VZŤAHOV

OBJEDNÁVATEĽ DOKUMENTÁCIE

MESTO TRSTENÁ

AUTORI RIEŠENIA:

ING.ARCH. DÁVID GOČ, AUTORIZOVANÝ ARCHITEKT

ODBORNÁ SPOLUPRÁCA :

ING.PETER GAŽÍK, ING.ARCH.MARIÁN GOČ, ING.VLADIMÍR OTTO,
JANKA RECHTORÍKOVÁ, ZUZANA TAKÁČOVÁ

ČÍSLO ZÁKAZKY

20009-20

DÁTUM:

DECEMBER 2020

MIERKA VÝKRESU

1 : 50 000

ČÍSLO VÝKRESU

1

LEGENDA (ZMENY A DOPLNKY č.4)

STAV **NÁVRH** **VÝHLAD**

	D4.1	ČÍSLO DOPLNKOV
		OBYTNÉ PLOCHY A PLOCHY O
		PLOCHY REKREÁCIE
		ZMENA FUNKCIE
Z4.1		ČÍSLO ZMENY
		ČISTIARENŤ ODPADOVÝCH VÔD

SCHVAĽOVACIA DOLOŽKA

Schvaľovací orgán: Mestské zastupiteľstvo
v Trstenej

Dátum schválenia: 16.04.2013

Schvaľovací protokol: VZN Mesta Trstena
č. 1/2013

Uznesenie MsZ: č. 603/IV/2013

Ing. Jozef Dúbjak
primátor mesta Trstena

