ÚZEMNÝ PLÁN MESTA TRSTENÁ

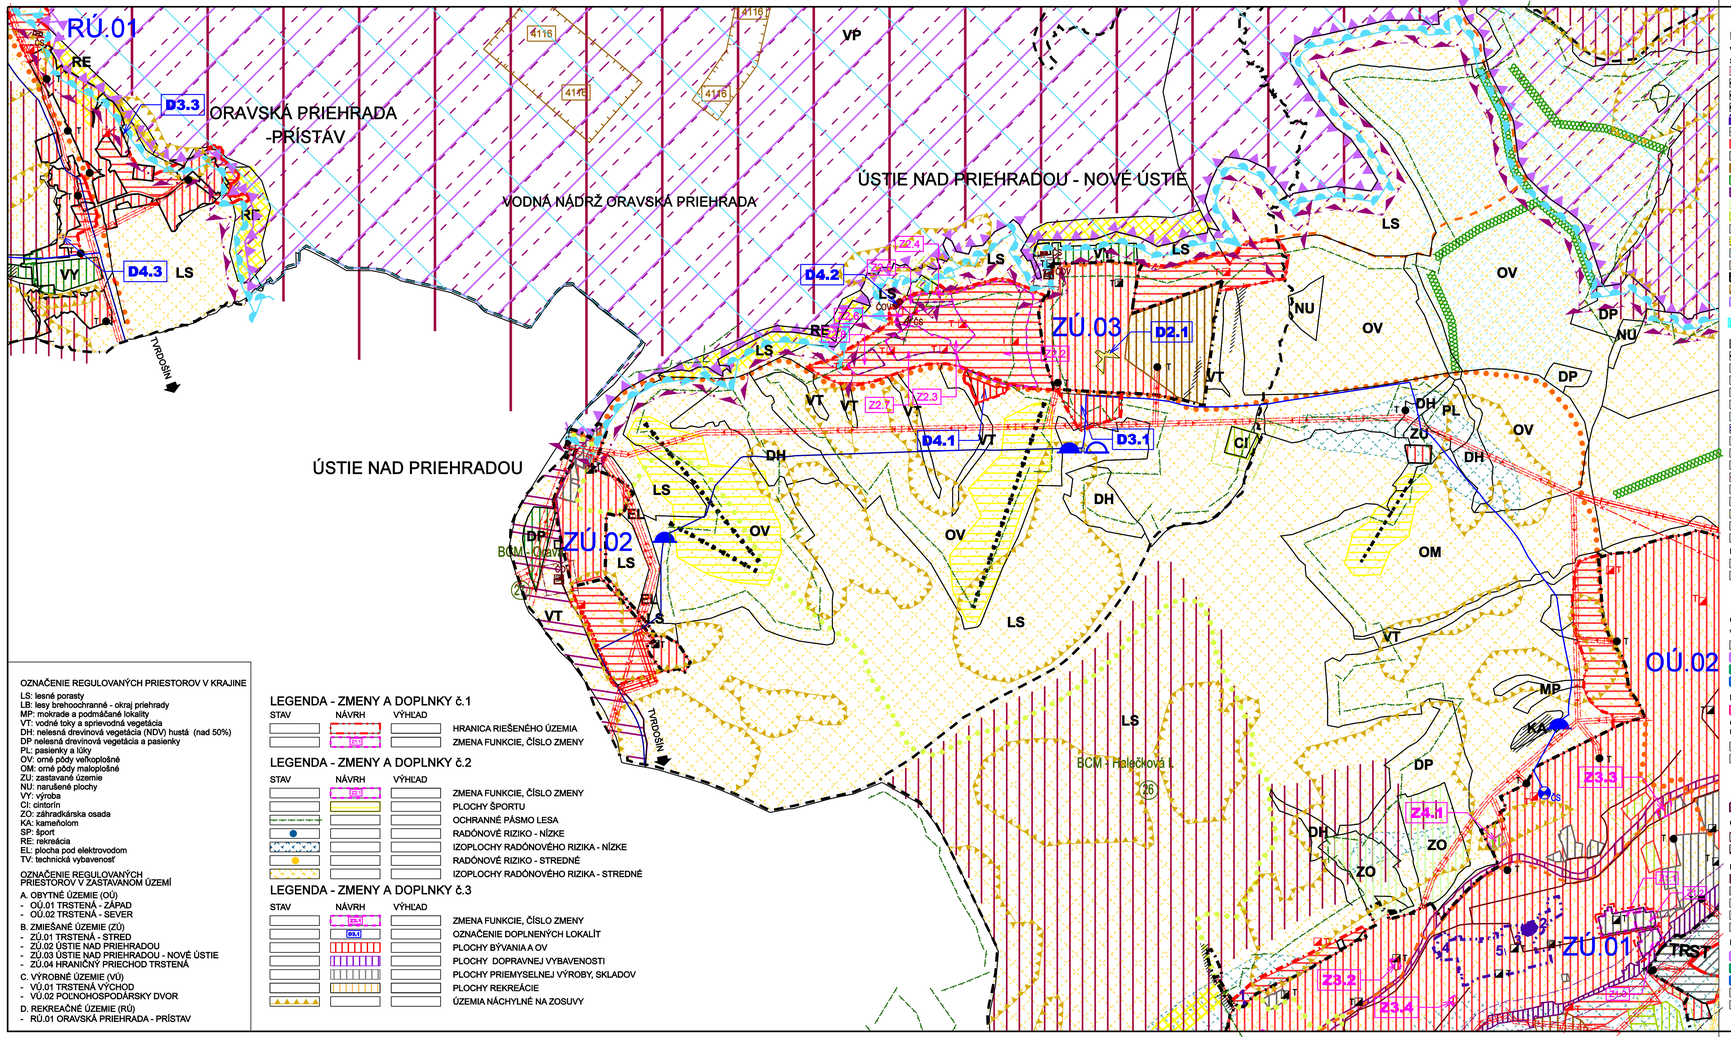

LEGENDA

VYMEDZUJÚCE JAVY

STAV	NÁVRH	VÝHĽAD	
			ŠTÁTNA HRANICA
			HRANICA KATASTRÁLNEHO ÚZEMIA
			HRANICA ZASTAVANÉHO ÚZEMIA OBCE K 1.1.1990
			HRANICA SKUTOČNE ZASTAVANÉHO ÚZEMIA
			HRANICA PAMIATKOVEJ ZÓNY
			OCHRANNÉ PÁSMA
			ZASTAVANÉ ÚZEMIE OBCE
			PLOCHY PRIEMYSLU,VÝROBY,SKLADOV,TECH. VYBAVENOSTI
			PLOCHY POĽNOHOSPODÁRSKEJ VÝROBY
			PLOCHY LESNÉHO HOSPODÁRSTVA
			PLOCHY ŽELEZNICE
			PLOCHY ZÁHRADKÁRSKYCH OSÁD
			PLOCHY CINTORÍNOV
			PLOCHY ŠPORTU
			PLOCHY INTENZÍVNE REKREAČNE VYUŽÍVANÉ
			MELIORÁCIE
			ÚZEMIA NÁCHYLNÉ NA ZOSUVY
K		K	KAMEŇOLOM
			LOŽISKO NERASTOV
			PRIESKUMNÉ ÚZEMIE PRE GEOTERMÁLNY VRT P24/10 - ZÁBIEDOVO, TERMÁLNE VODY
			ÚZEMIE PRE MOŽNÚ LOKALIZÁCIU NAVRHOVANÉHO PRIESKUMNÉHO GEOTERMÁLNEHO VRTU
			DEGRADOVANÉ PLOCHY
			RÝCHLOSTNÁ CESTA R3
			CYKLOTURISTICKÁ TRAŤ
			TURISTICKÁ TRAŤ
			LYŽIARSKE VLEKY
			VODOJEM
			PRÍVODNÉ VODOVODNÉ POTRUBIE
			ORAVSKÝ SKUPINOVÝ VODOVOD
ČS			ČERPACIA STANICA - VODOVOD
ČS	ČS		PREČERPÁVACIA STANICA
ČOV			ČISTIAREŇ ODPADOVÝCH VÔD
			ELEKTRICKÉ VEDENIE VN
			PREKLÁDKA EL.VZDUŠNÉ VEDENIE
T	T		TRANSFORMÁTOROVÉ STANICE
			PLYN VTL
			PREKLÁDKA VTL PLYNOVODU
RS			REGULAČNÁ STANICA PLYNU

LEGISLATÍVNE REGULATÍVY

STAV	NÁVRH	VÝHĽAD	
			HRANICE PARCIEL
1			NÁRODNÁ KULTÚRNA PAMIATKA EVIDOVANÁ V ÚZKP 1-POMNÍK 1.DECÉNIUM ČSR A PADLÍ V I.SVETOVEJ VOJNE - KOL. ÚZPF 31440 2-KOSTOL F.K. ev.MARTINA S AREÁLOM ev.č. ÚZPF 252/1-8 3-KOPLNA-FUĽGRIANA ev.č. ÚZPF 263/10 4-KÚRIA (WILCSEKHÁZA) ev.č. ÚZPF 31030 5-TABUĽA PAMÄTNÁ (NA BUDOVE HOTELA ROHÁČ) ev.č. ÚZPF 31460

OCHRANA PRÍRODY A KRAJINY

VELKOPLOŠNE CHRÁNENÉ ÚZEMIE

STAV	NÁVRH	VÝHĽAD	
			HRANICA CHKO HORNÁ ORAVA
			ZÓNA D CHKO HORNÁ ORAVA (2.STUPEŇ OCHRANY)
			ZÓNA C CHKO HORNÁ ORAVA (3.STUPEŇ OCHRANY)
			ZÓNA B CHKO HORNÁ ORAVA (4.STUPEŇ OCHRANY)

MALOPLOŠNÉ CHRÁNENÉ ÚZEMIE

STAV	NÁVRH	VÝHĽAD	
			CHRANENÝ AREÁL BRATKOVČÍK (4.STUPEŇ OCHRANY)

ČLENENIE PODĽA EUROPSKEJ SÚSTAVY CHRÁNENÝCH ÚZEMÍ NATURA 2000

STAV	NÁVRH	VÝHĽAD	
			CHRÁNENÉ VTÁČIE ÚZEMIE HORNÁ ORAVA SKCHVU008
			BIOTOPY EURÓPSKEHO VÝZNAMU - RAŠELINISKO ORAVSKEJ KOTLINY SKUEV 0057 - JELEŠŇA SKUEV 0222 - ZIMNÍK SKUKV 0193
			GENOFONDOVÁ PLOCHA UHLISKÁ (GP 42)

CHRÁNENÉ ÚZEMIE V ZMYSLE MEDZINÁRODNÝCH DOHOVOROV

STAV	NÁVRH	VÝHĽAD	
			RAMSARSKÁ LOKALITA RIEKA ORAVA A JEJ PRÍTOKY
			RAMSARSKÁ LOKALITA MOKRADE ORAVSKEJ KOTLINY

PRVKY ÚSES

STAV	NÁVRH	VÝHĽAD	
			BIOCENTRÁ NADREGIONÁLNEHO VÝZNAMU
			BIOCENTRÁ REGIONÁLNEHO VÝZNAMU
			BIOCENTRÁ LOKÁLNEHO VÝZNAMU
			BIOKORIDOR NADREGIONÁLNEHO VÝZNAMU
			BIOKORIDOR LOKÁLNEHO VÝZNAMU

EKOSTABILIZAČNÉ OPATRENIA

STAV	NÁVRH	VÝHĽAD	
			2. STUPEŇ OCHRANY PRÍRODY A KRAJINY
			3. STUPEŇ OCHRANY PRÍRODY A KRAJINY
			4. STUPEŇ OCHRANY PRÍRODY A KRAJINY
			OCHRANA HNIEZDNÝCH BIOTOPOV VTÁKOV
			DOSIAHNUTIE PRIAZNIVÉHO STAVU EURÓPSKYCH BIOTOPOV
			4.-5. STUPEŇ OCHRANY PRÍRODY A KRAJINY
			ZACHOVANIE FUNKCIE BIOCENTRA
			ZACHOVANIE FUNKCIE BIOCENTRA
			ZACHOVANIE FUNKCIE BIOCENTRA
			ZACHOVANIE FUNKCIE BIOKORIDORU
			INŠTALÁCIA OCHRANY DRAVÝCH VTÁKOV
			OCHRANA ZVERE PRED KOMUNIKÁCIAMI
			SANÁCIA DEGRADOVANÝCH PLÔCH A BÓVISIACE EKOLOGICKÉ A REVITALIZAČNÉ OPATRENIA V KRAJINE
			ČISTENIE REKREAČNE VYUŽÍVANÝCH PLÔCH
			VÝSADBA LÍNIOVEJ VEGETÁCIE V KRAJINE

LS, LB, MP, VT, DH, DP — INTERAKČNÉ PRVKY (ak nepatria do biocentra alebo biokoridoru)

PRIESTOROVÉ REGULATÍVY

STAV	NÁVRH	VÝHĽAD	
	Bov/TV		PLOCHY PRIESTOROVÝCH REGULATÍVOV V KRAJINE (za lomítkom návrh)
	OU.01		PLOCHY PRIESTOROVÝCH REGULATÍVOV V ZASTAVANOM ÚZEMÍ

LEGENDA - ZMENY A DOPLNKY č.4

STAV	NÁVRH	VÝHĽAD	
	Z4.1		ZMENA FUNKCIE, ČÍSLO ZMENY
			HRANICA RIEŠENÉHO ÚZEMIA
	D4.3		OZNAČENIE DOPLNENÝCH LOKALÍT
			PLOCHY BÝVANIA A OV
			TRVALÉ TRÁVNE PORASTY
	ČOV		ČISTIAREŇ ODPADOVÝCH VÔD

SCHVAĽOVACIA DOLOŽKA

Schvaľovací orgán: Mestské zastupiteľstvo v Trstenej
Dátum schválenia: 10.04.2013
Schvaľovací proces: VZN Mesta Trstená č. 1/2013
Uznesenie MsZ: č. 60/31V/2013
Ing. Jozef Dubjak primátor mesta Trstená

MESTO TRSTENÁ

S

Architektonický ateliér Gam Nám.A.Hlinku 27,Ružomberok

NÁZOV DOKUMENTÁCIE

ÚZEMNÝ PLÁN MESTA

TRSTENÁ

+ ZMENY A DOPLNKY č1(r.2013), č.2(r.2016), č.3(2019)

ZMENY A DOPLNKY č4/2020

NÁZOV VÝKRESU :

VÝKRES OCHRANY PRÍRODY A TVORBY KRAJINY, VRÁTANE PRVKOV USES

OBJEDNÁVATEĽ DOKUMENTÁCIE: MESTO TRSTENÁ

AUTORI RIEŠENIA: ING.ARCH. DÁVID GOČ, AUTORIZOVANÝ ARCHITEKT

ODBORNÁ SPOLUPRÁCA : ING.PETER GAŽÍK, ING.ARCH.MARIÁN GOČ, ING.VLADIMÍR OTTO, JANKA RECHTORÍKOVÁ, ZUZANA TAKÁČOVÁ

ČÍSLO ZÁKAZKY: 20009-20

DÁTUM: DECEMBER 2020

MIERKA VÝKRESU: 1 : 10 000

ČÍSLO VÝKRESU: 6a

OZNAČENIE REGULOVANÝCH PRIESTOROV V KRAJINE

LS: lesné porasty
LB: lesy brehochranné - okraj priehrady
MP: mokrade a podmáčané lokality
VT: vodné toky a sprievodná vegetácia
DH: nelesná drevinová vegetácia (NDV) hustá (nad 50%)
DP nelesná drevinová vegetácia a pasienky
PL: pasienky a lúky
OV: orné pôdy veľkoplošné
OM: orné pôdy maloplošné
ZU: zastavané územie
NU: narušené plochy
VY: výroba
CI: cintorín
ZO: záhradkárska osada
KA: kameňolom
SP: šport
RE: rekreácia
EL: plocha pod elektrovodom
TV: technická vybavenosť

OZNAČENIE REGULOVANÝCH PRIESTOROV V ZASTAVANOM ÚZEMÍ

A. OBYTNÉ ÚZEMIE (OÚ)
- OÚ.01 TRSTENÁ - ZÁPAD
- OÚ.02 TRSTENÁ - SEVER

B. ZMIEŠANÉ ÚZEMIE (ZÚ)
- ZÚ.01 TRSTENÁ - STRED
- ZÚ.02 ÚSTIE NAD PRIEHRADOU
- ZÚ.03 ÚSTIE NAD PRIEHRADOU - NOVÉ ÚSTIE
- ZÚ.04 HRANIČNÝ PRIECHOD TRSTENÁ

C. VÝROBNÉ ÚZEMIE (VÚ)
- VÚ.01 TRSTENÁ VÝCHOD
- VÚ.02 POLNOHOSPODÁRSKY DVOR

D. REKREAČNÉ ÚZEMIE (RÚ)
- RÚ.01 ORAVSKÁ PRIEHRADA - PRÍSTAV

LEGENDA - ZMENY A DOPLNKY č.1

STAV	NÁVRH	VÝHĽAD	
			HRANICA RIEŠENÉHO ÚZEMIA
	Z1.1		ZMENA FUNKCIE, ČÍSLO ZMENY

LEGENDA - ZMENY A DOPLNKY č.2

STAV	NÁVRH	VÝHĽAD	
	Z2.1		ZMENA FUNKCIE, ČÍSLO ZMENY
			PLOCHY ŠPORTU
			OCHRANNÉ PÁSMO LESA
			RADÓNOVÉ RIZIKO - NÍZKE
			IZOPLOCHY RADÓNOVÉHO RIZIKA - NÍZKE
			RADÓNOVÉ RIZIKO - STREDNÉ
			IZOPLOCHY RADÓNOVÉHO RIZIKA - STREDNÉ

LEGENDA - ZMENY A DOPLNKY č.3

STAV	NÁVRH	VÝHĽAD	
	Z3.1		ZMENA FUNKCIE, ČÍSLO ZMENY
	D3.1		OZNAČENIE DOPLNENÝCH LOKALÍT
			PLOCHY BÝVANIA A OV
			PLOCHY DOPRAVNEJ VYBAVENOSTI
			PLOCHY PRIEMYSELNEJ VÝROBY, SKLADOV
			PLOCHY REKREÁCIE
			ÚZEMIA NÁCHYLNÉ NA ZOSUVY