



VEĽKÉ BIEROVCE

VEREJNÉ TECHNICKÉ VYBAVENIE

VEREJNOPROSPEŠNÉ STAVBY

VEREJNOPROSPEŠNÉ STAVBY VYPLYVAJÚCE Z VÝŠSEJ ÚPD

Verejnoprospešné stavby dopravnej infraštruktúry

1. Cestná infraštruktúra

1.1 Rýchlostná cesta R2 v trase a úsekoch Chocholná križovatka s diaľnicou D1 – Bánovce nad Bebravou – Nováky - Prievidza – Handlová – hranica Banskobystrického kraja.

3. Infraštruktúra vodnej dopravy

3.1 Vážska vodná cesta lokalizovaná v trase a úsekoch Vážskeho elektrárenského kanálu, vodných nádrží a v prirodzenom koryte rieky Váh.

4. Infraštruktúra leteckej dopravy

4.1 Verejná letecká nadregionálneho významu na lokalitách Prievidza – letisko so štatútom medzinárodnej dopravy a Trenčín – letisko doporučené na získanie štatútu medzinárodnej dopravy.

5. Infraštruktúra cyklistickej dopravy

5.1 hranica Tmavského a Trenčianskeho kraja – Horná Streda - Nové Mesto nad Váhom – Trenčín (v súlade s DÚR „Zlepšenie cyklistickej infraštruktúry v TSK“)

Verejnoprospešné stavby v oblasti vodného hospodárstva

2. Oblasť odvádzania a čistenia odpadových vôd

Verejná kanalizácia v jednotlivých aglomeráciách:

12. Aglomerácia Trenčianske Stankovce

VEREJNOPROSPEŠNÉ STAVBY VYPLYVAJÚCE Z ÚZEMNÉHO PLÁNU OBCE

A. kombinované koridory miestnych komunikácií (vrátane chodníkov) a technickej infraštruktúry pre obsluhu navrhovaných rozvojových urbanistických blokov

B. kombinované koridory miestnych komunikácií (vrátane chodníkov) a technickej infraštruktúry pre obsluhu jestvujúcich urbanistických blokov (koridory navrhované, navrhované na rekonštrukciu, prestavbu alebo pretrasovanie) vyžadujúce si plošné rozšírenie stavby

C. pešie a cyklistické chodníky

D. zastávky hromadnej dopravy jestvujúce určené na rekonštrukciu, vyžadujúce si plošné rozšírenie stavby a navrhované

E. verejné parkovacie plochy


F. úprava verejných priestranstiev vrátane zelene, ktoré majú charakter stavby podľa stavebného zákona

G. občianska vybavenosť nekomerčného charakteru

H. technická infraštruktúra v katastri obce navrhovaná na rekonštrukciu, prestavbu alebo pretrasovanie, vyžadujúce si plošné rozšírenie stavby (okrem zaradených v bode A, B, C, D)

I. protipožiarne, protipovodňové a protierózne zariadenia a opatrenia

J. plochy a zariadenia pre nakladanie s odpadmi

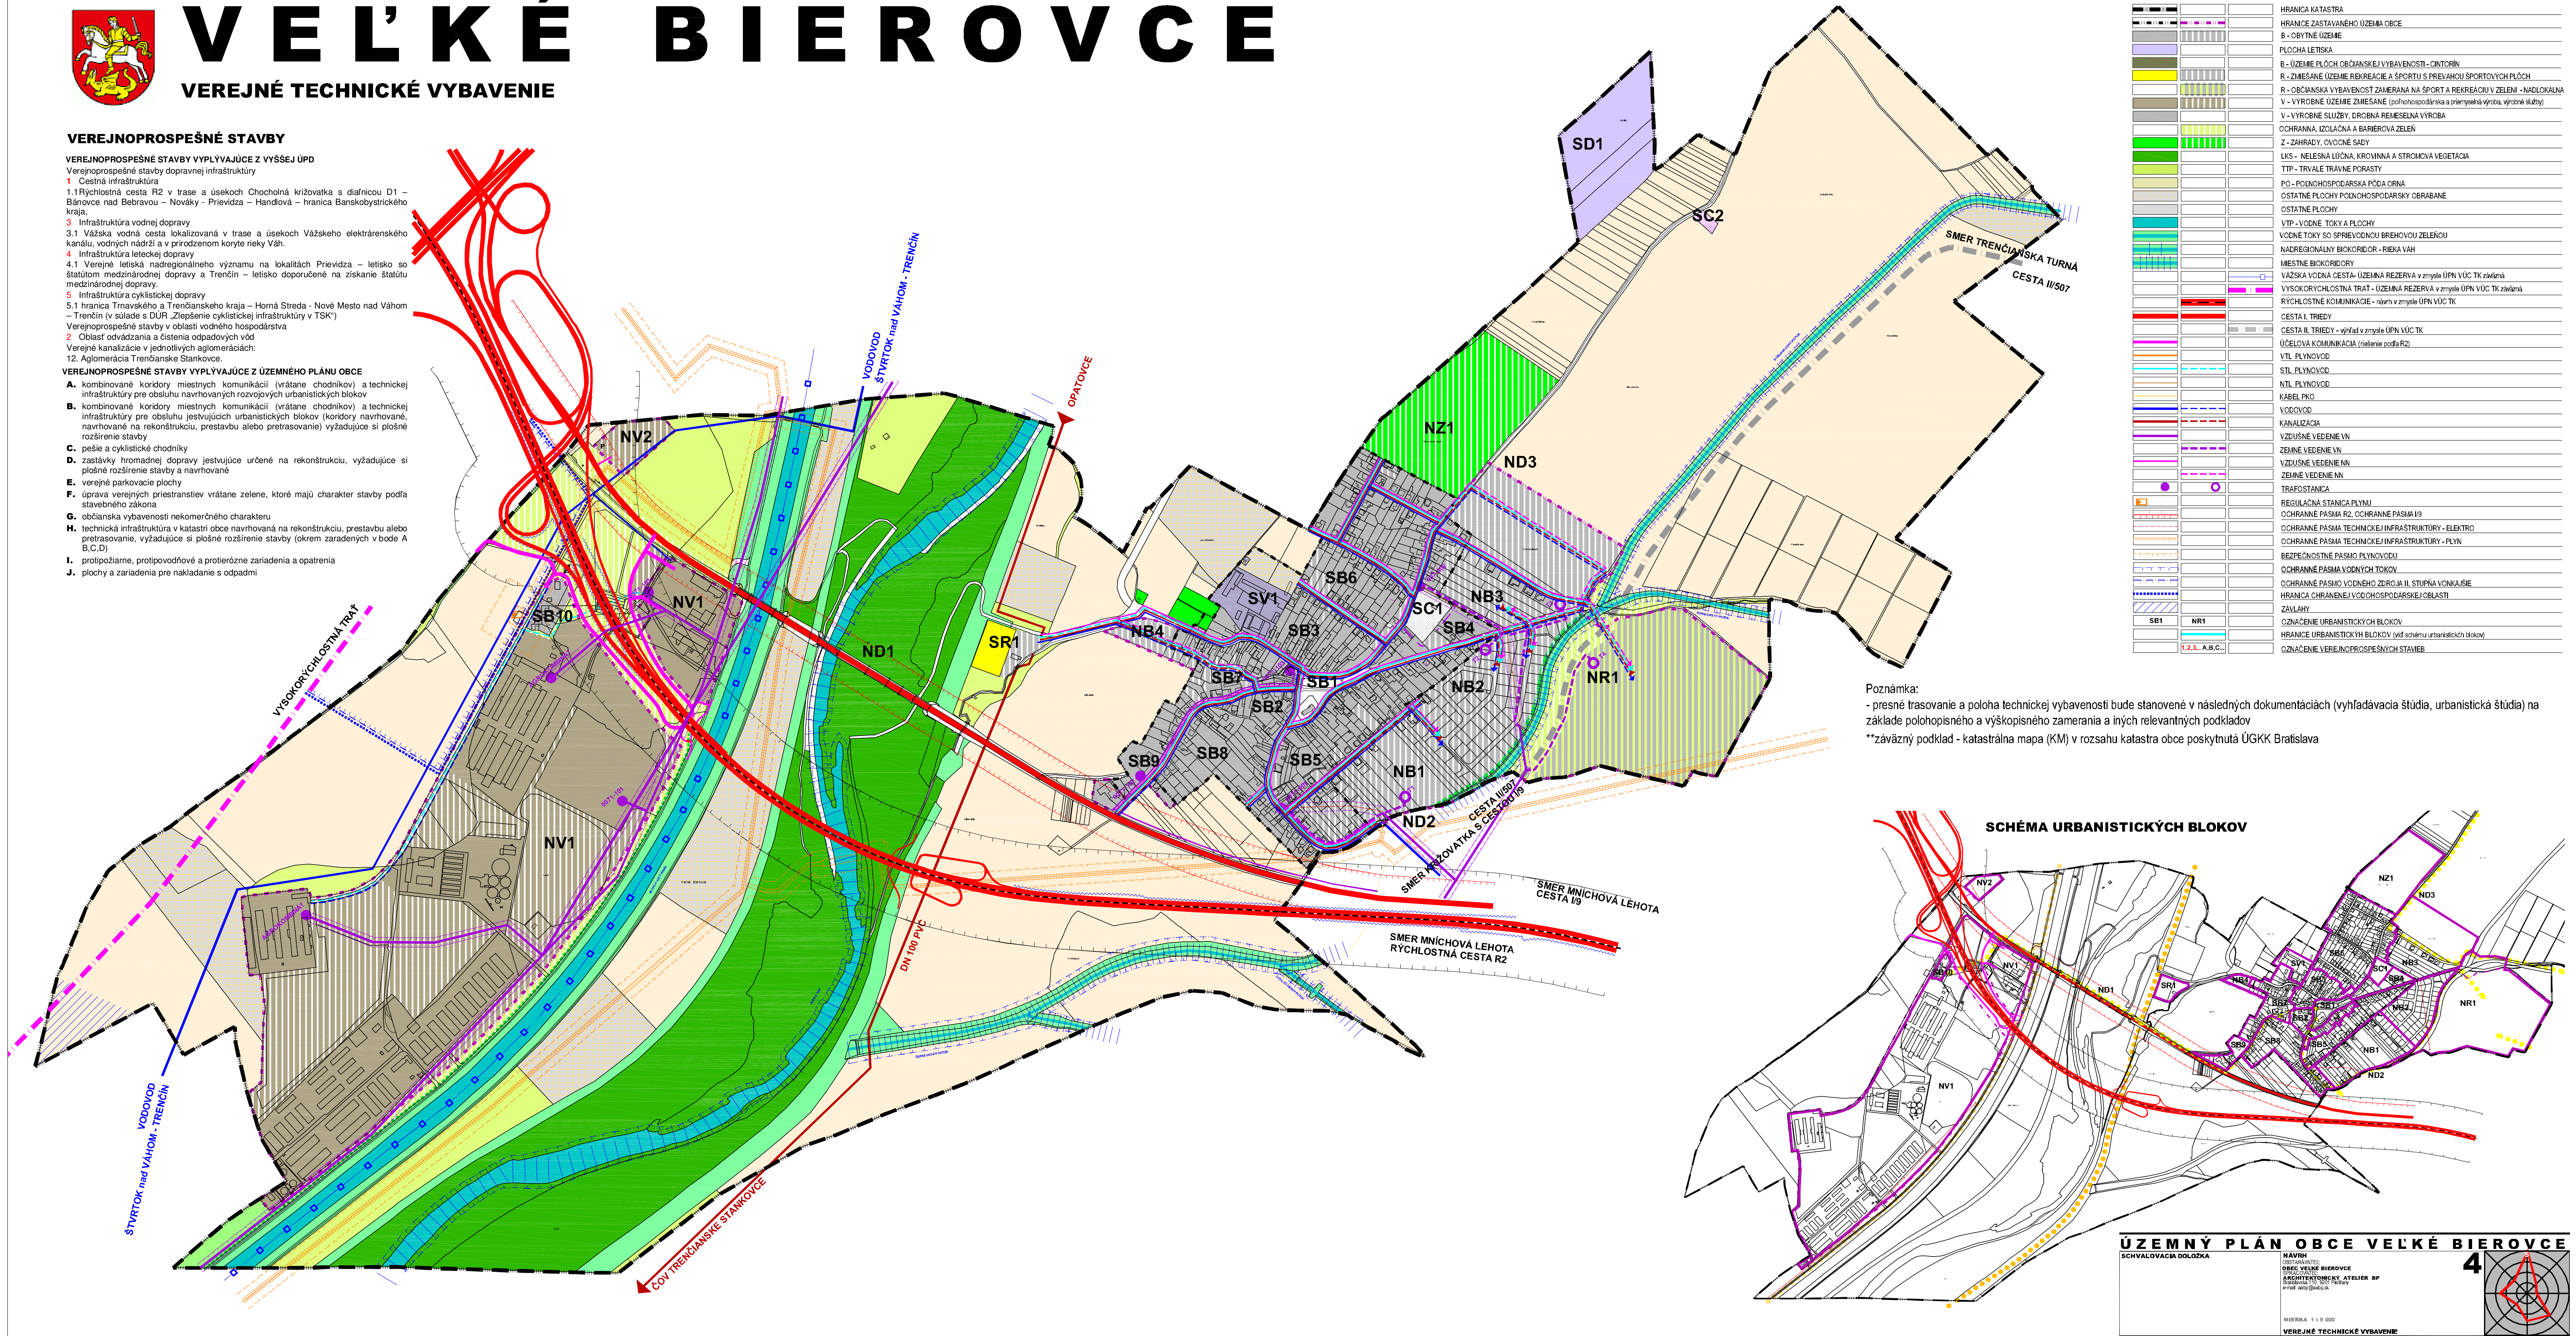


LEGENDA			HRANICA KATASTRA
			HRANICE ZASTAVANÉHO ÚZEMIA OBCE
			B - OBYTNÉ ÚZEMIE
			PLOCHA LETISKÁ
			B - ÚZEMIE PLOCH OBČANSKEJ VYBAVENOSTI - CINTORÍN
			R - ZMIEŠANÉ ÚZEMIE REKREÁCIE A ŠPORTU S PREVIAHOU ŠPORTOVÝCH PLOCH
			R - OBČANSKA VYBAVENOSŤ ZAMERANÁ NA ŠPORT A REKREACIU V ZELENI - NADLOKALNA
			V - VÝROBNÉ ÚZEMIE ZMIEŠANÉ (poľnohospodárstva a priemyselná výroba, výrobné služby)
			OCHRANA, IZOLAČNÁ A BARIÉROVÁ ZELEN
			Z - ZAHRADY, OVOCNÉ SADY
			LKS - NELESNÁ LÚČNA, KROVINNÁ A STROMOVÁ VEGETÁCIA
			TTP - TRVALÉ TRÁVINÉ PORASTY
			PO - POĽNOHOSPODÁRSKA PÔDA ORNÁ
			OSTATNÉ PLOCHY POĽNOHOSPODÁRSKY OBRABÁNE
			OSTATNÉ PLOCHY
			VTP - VODNÉ TOKY A PLOCHY
			VODNÉ TOKY SO SPRIEVODNOU BRCHOVOU ZELENŤOU
			NADREGIONÁLNY BIKORIDOR - RIEKA VÁH
			MIESTNE BIKORIDORY
			VÁŽSKÁ VODNÁ CESTA - ÚZEMNÁ REZERVA v zmysle ÚPN VÚC TK zvlášť
			VYSOKORYCHLOSTNÁ TRAT' - ÚZEMNÁ REZERVA v zmysle ÚPN VÚC TK zvlášť
			RYCHLOSTNÉ KOMUNIKÁCIE - návrh v zmysle ÚPN VÚC TK
			CESTA I. TRIEDY
			CESTA II. TRIEDY - návrh v zmysle ÚPN VÚC TK
			ÚČELOVÁ KOMUNIKÁCIA (riešenie podľa R2)
			VTL PLYNOVOD
			STL PLYNOVOD
			NIL PLYNOVOD
			KABEL POK
			VODOVOD
			KANALIZÁCIA
			VZDUŠNÉ VEDENIE VN
			ZEMLNÉ VEDENIE VN
			VZDUŠNÉ VEDENIE NN
			ZEMLNÉ VEDENIE NN
			TRAFOSTANICA
			REGULAČNÁ STANICA PLYNU
			OCHRANNE PÁSMA R2, OCHRANNE PÁSMA I/9
			OCHRANNE PÁSMA TECHNICKEJ INFRAŠTRUKTÚRY - ELEKTRO
			OCHRANNE PÁSMA TECHNICKEJ INFRAŠTRUKTÚRY - PLYN
			BEZPEČNOSTNÉ PÁSMA PLYNOVODU
			OCHRANNE PÁSMA VODNÝCH TOKOV
			OCHRANNE PÁSMA VODNEHO ZDROJA II. STUPNIA VONKAŠIE
			HRANICA CHRANENEJ VODOHOSPODÁRSKEJ OBLASTI
			ZAVLAHY
			OZNACENIE URBANISTICKÝCH BLOKOV
			HRANICE URBANISTICKÝCH BLOKOV (v súlade s urbanistickým plánom)
			OZNACENIE VEREJNOPROSPEŠNÝCH STAVIEB

Poznámka:

- presné trasovanie a poloha technickej vybavenosti bude stanovené v následných dokumentáciách (vyhladávací štúdiá, urbanistická štúdiá) na základe polohopisného a výškopisného zamerania a iných relevantných podkladov

**záväzný podklad - katastrálna mapa (KM) v rozsahu katastra obce poskytnutá ÚGKK Bratislava

SCHÉMA URBANISTICKÝCH BLOKOV

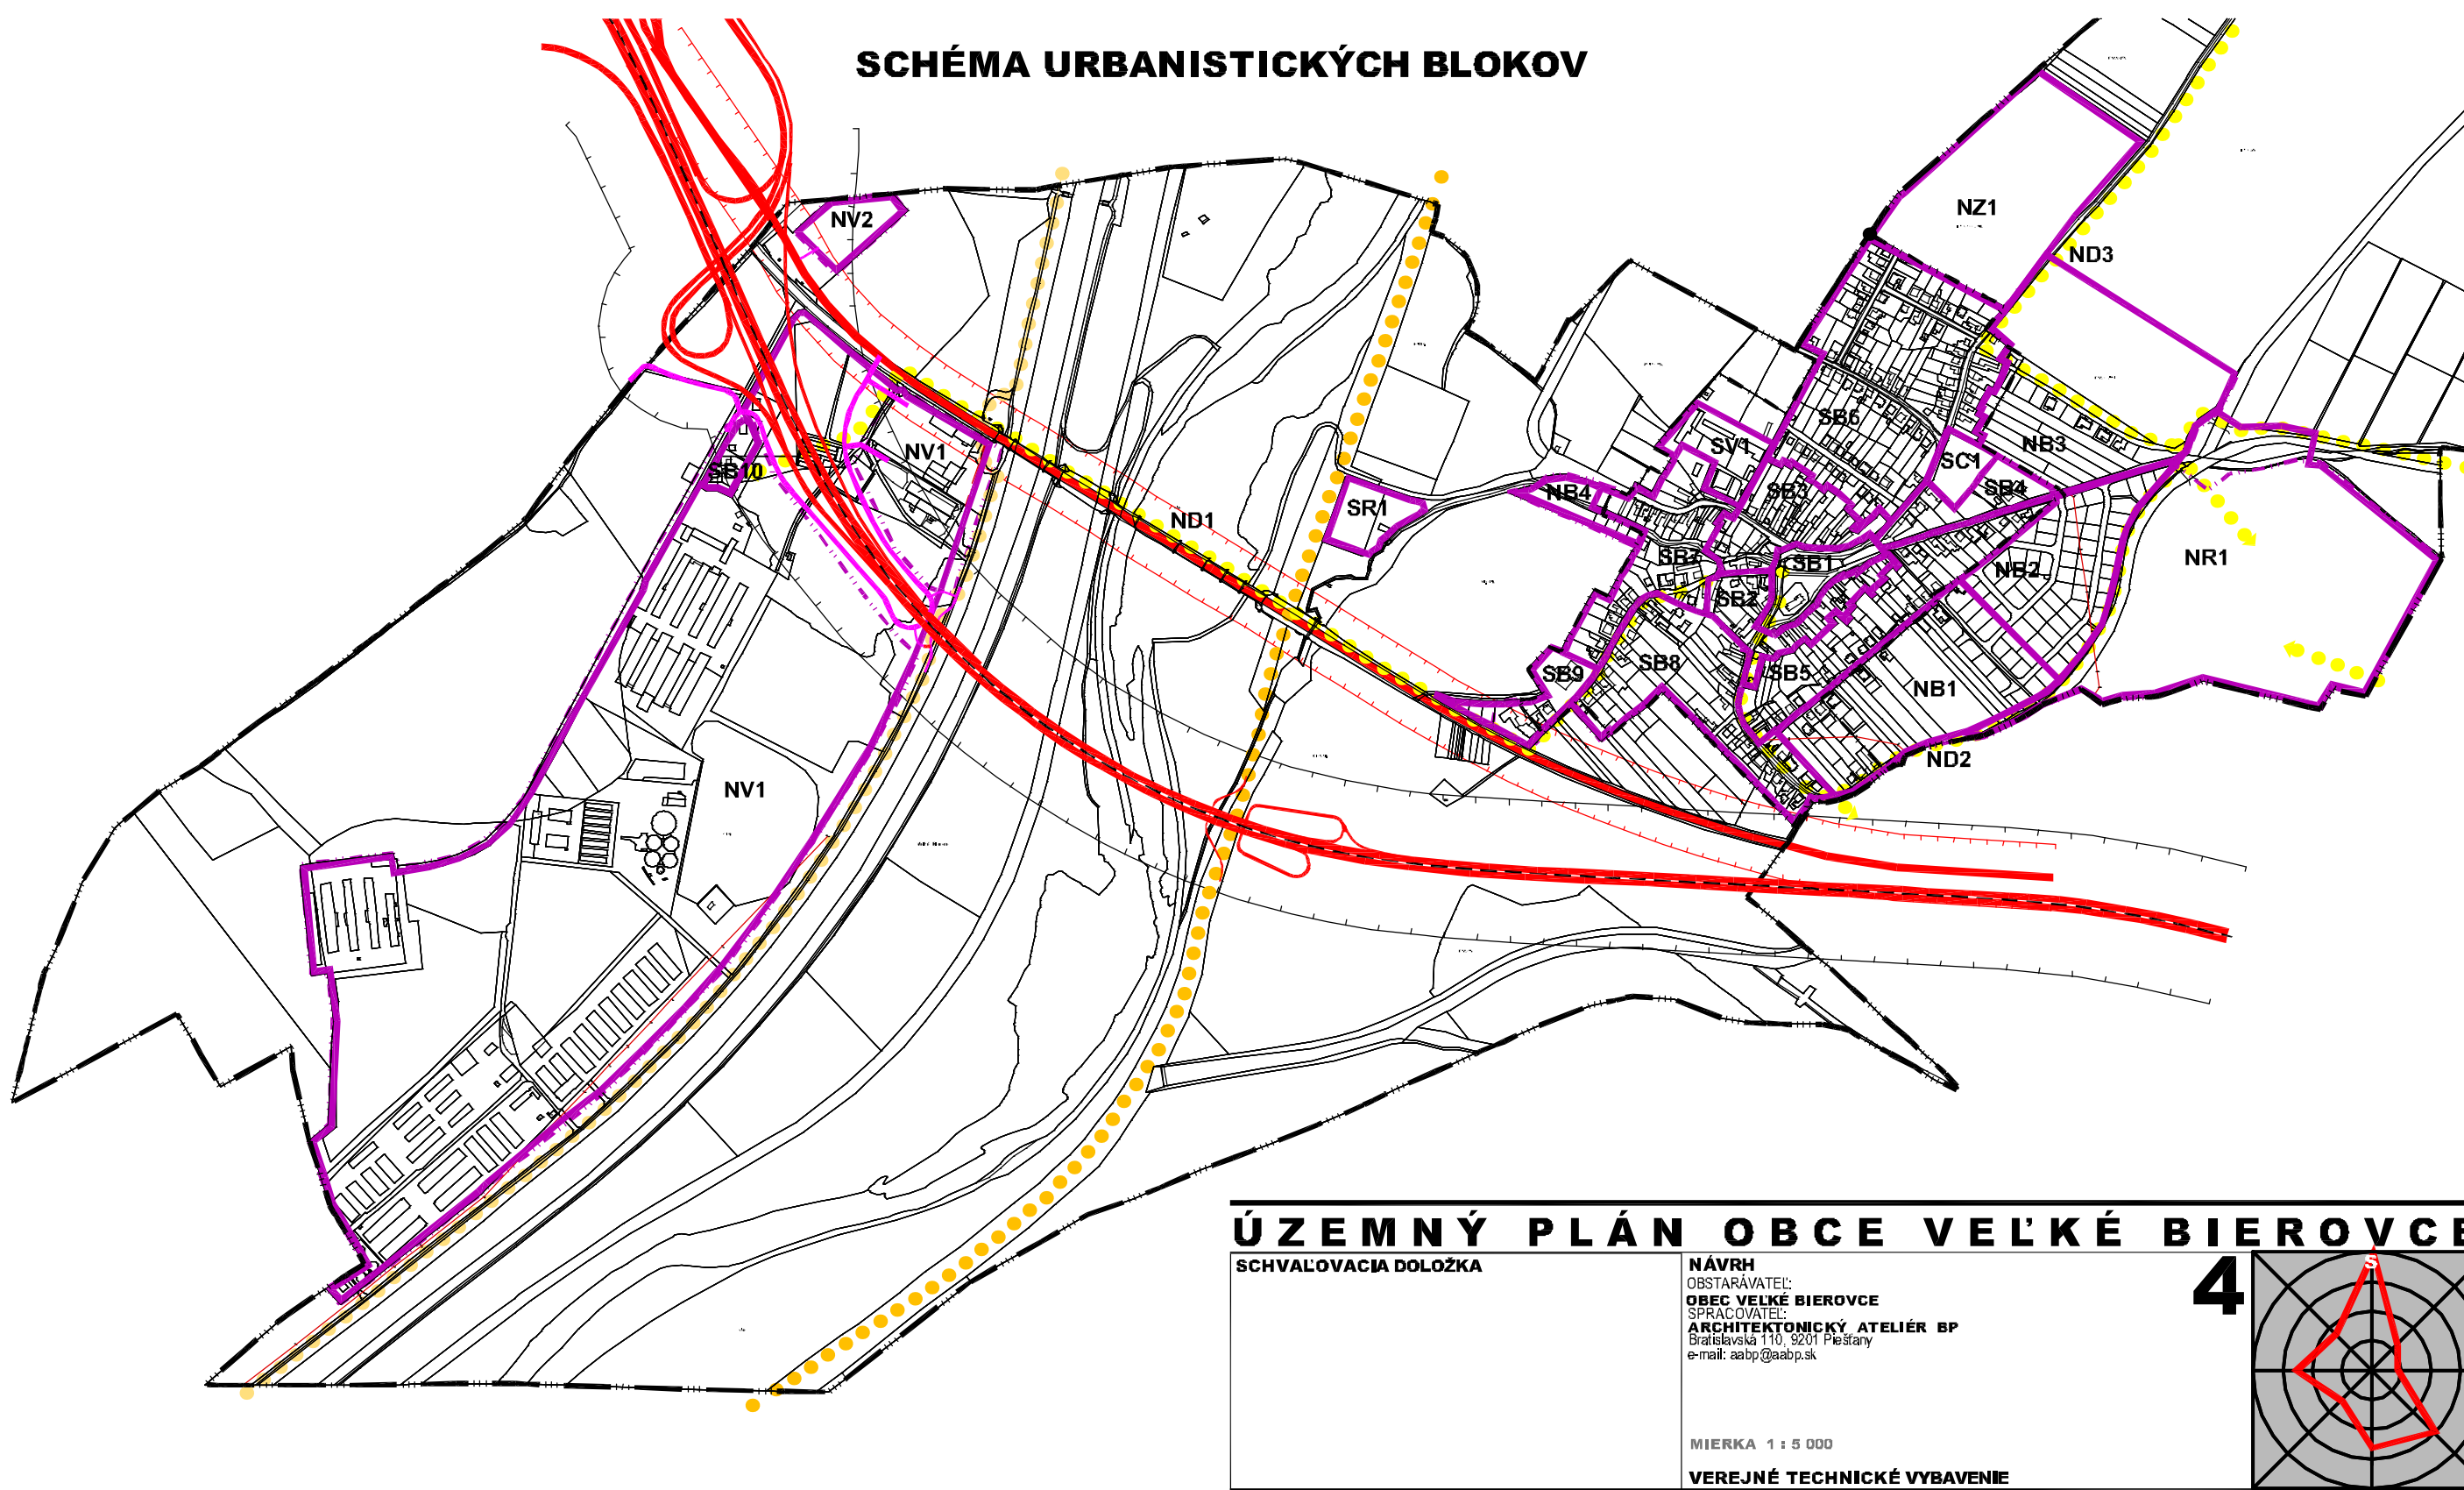

ÚZEMNÝ PLÁN OBCE VEĽKÉ BIEROVCE

SCHVALOVACIA DOLOŽKA	NÁVH OBJAVENIE OBEC VEĽKÉ BIEROVCE ARCHITECTONICKÝ ATÉLIER BP BRATISLAVA 110 1000 PLOCHA BRATISLAVA 110 1000 PLOCHA	4
	MIERKA 1:1 5 000	
	VEREJNÉ TECHNICKÉ VYBAVENIE	