


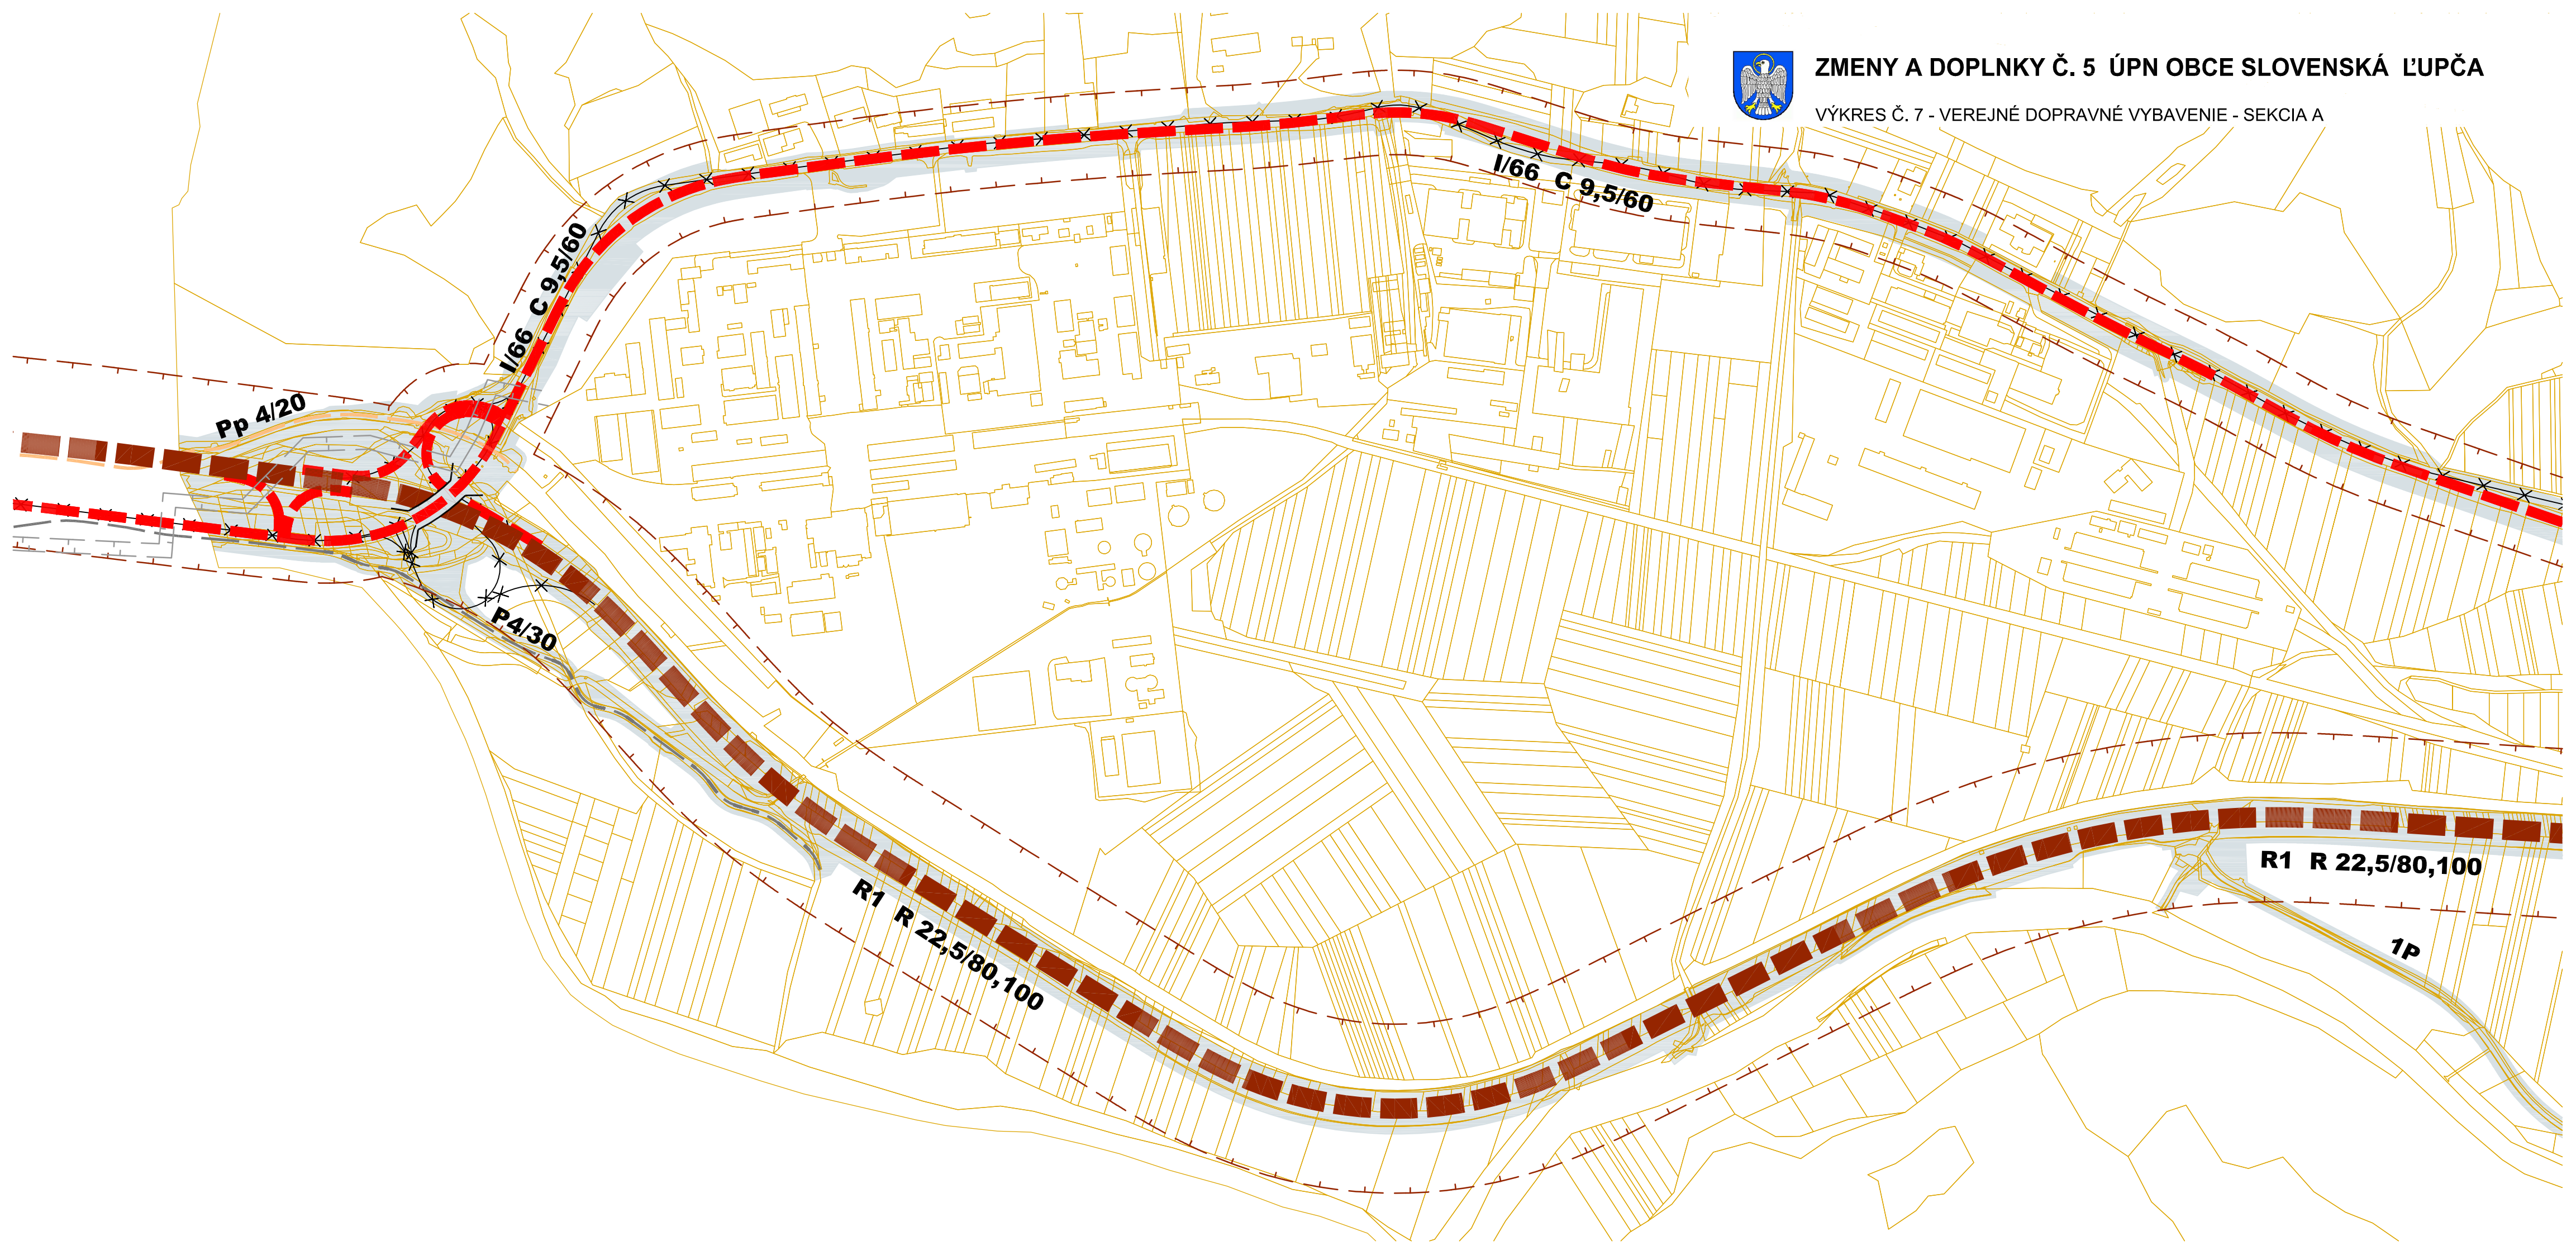

ZMENY A DOPLNKY Č. 5 ÚPN OBCE SLOVENSÁ ĽUPČA


VÝKRES Č. 7 - VEREJNÉ DOPRAVNÉ VYBAVENIE - SEKČIA A





ÚZEMNÝ PLÁN OBCE SLOVENSKÁ ĽUPČA


VÝKRES Č. 7 - VEREJNÉ DOPRAVNÉ VYBAVENIE - SEKCIA A

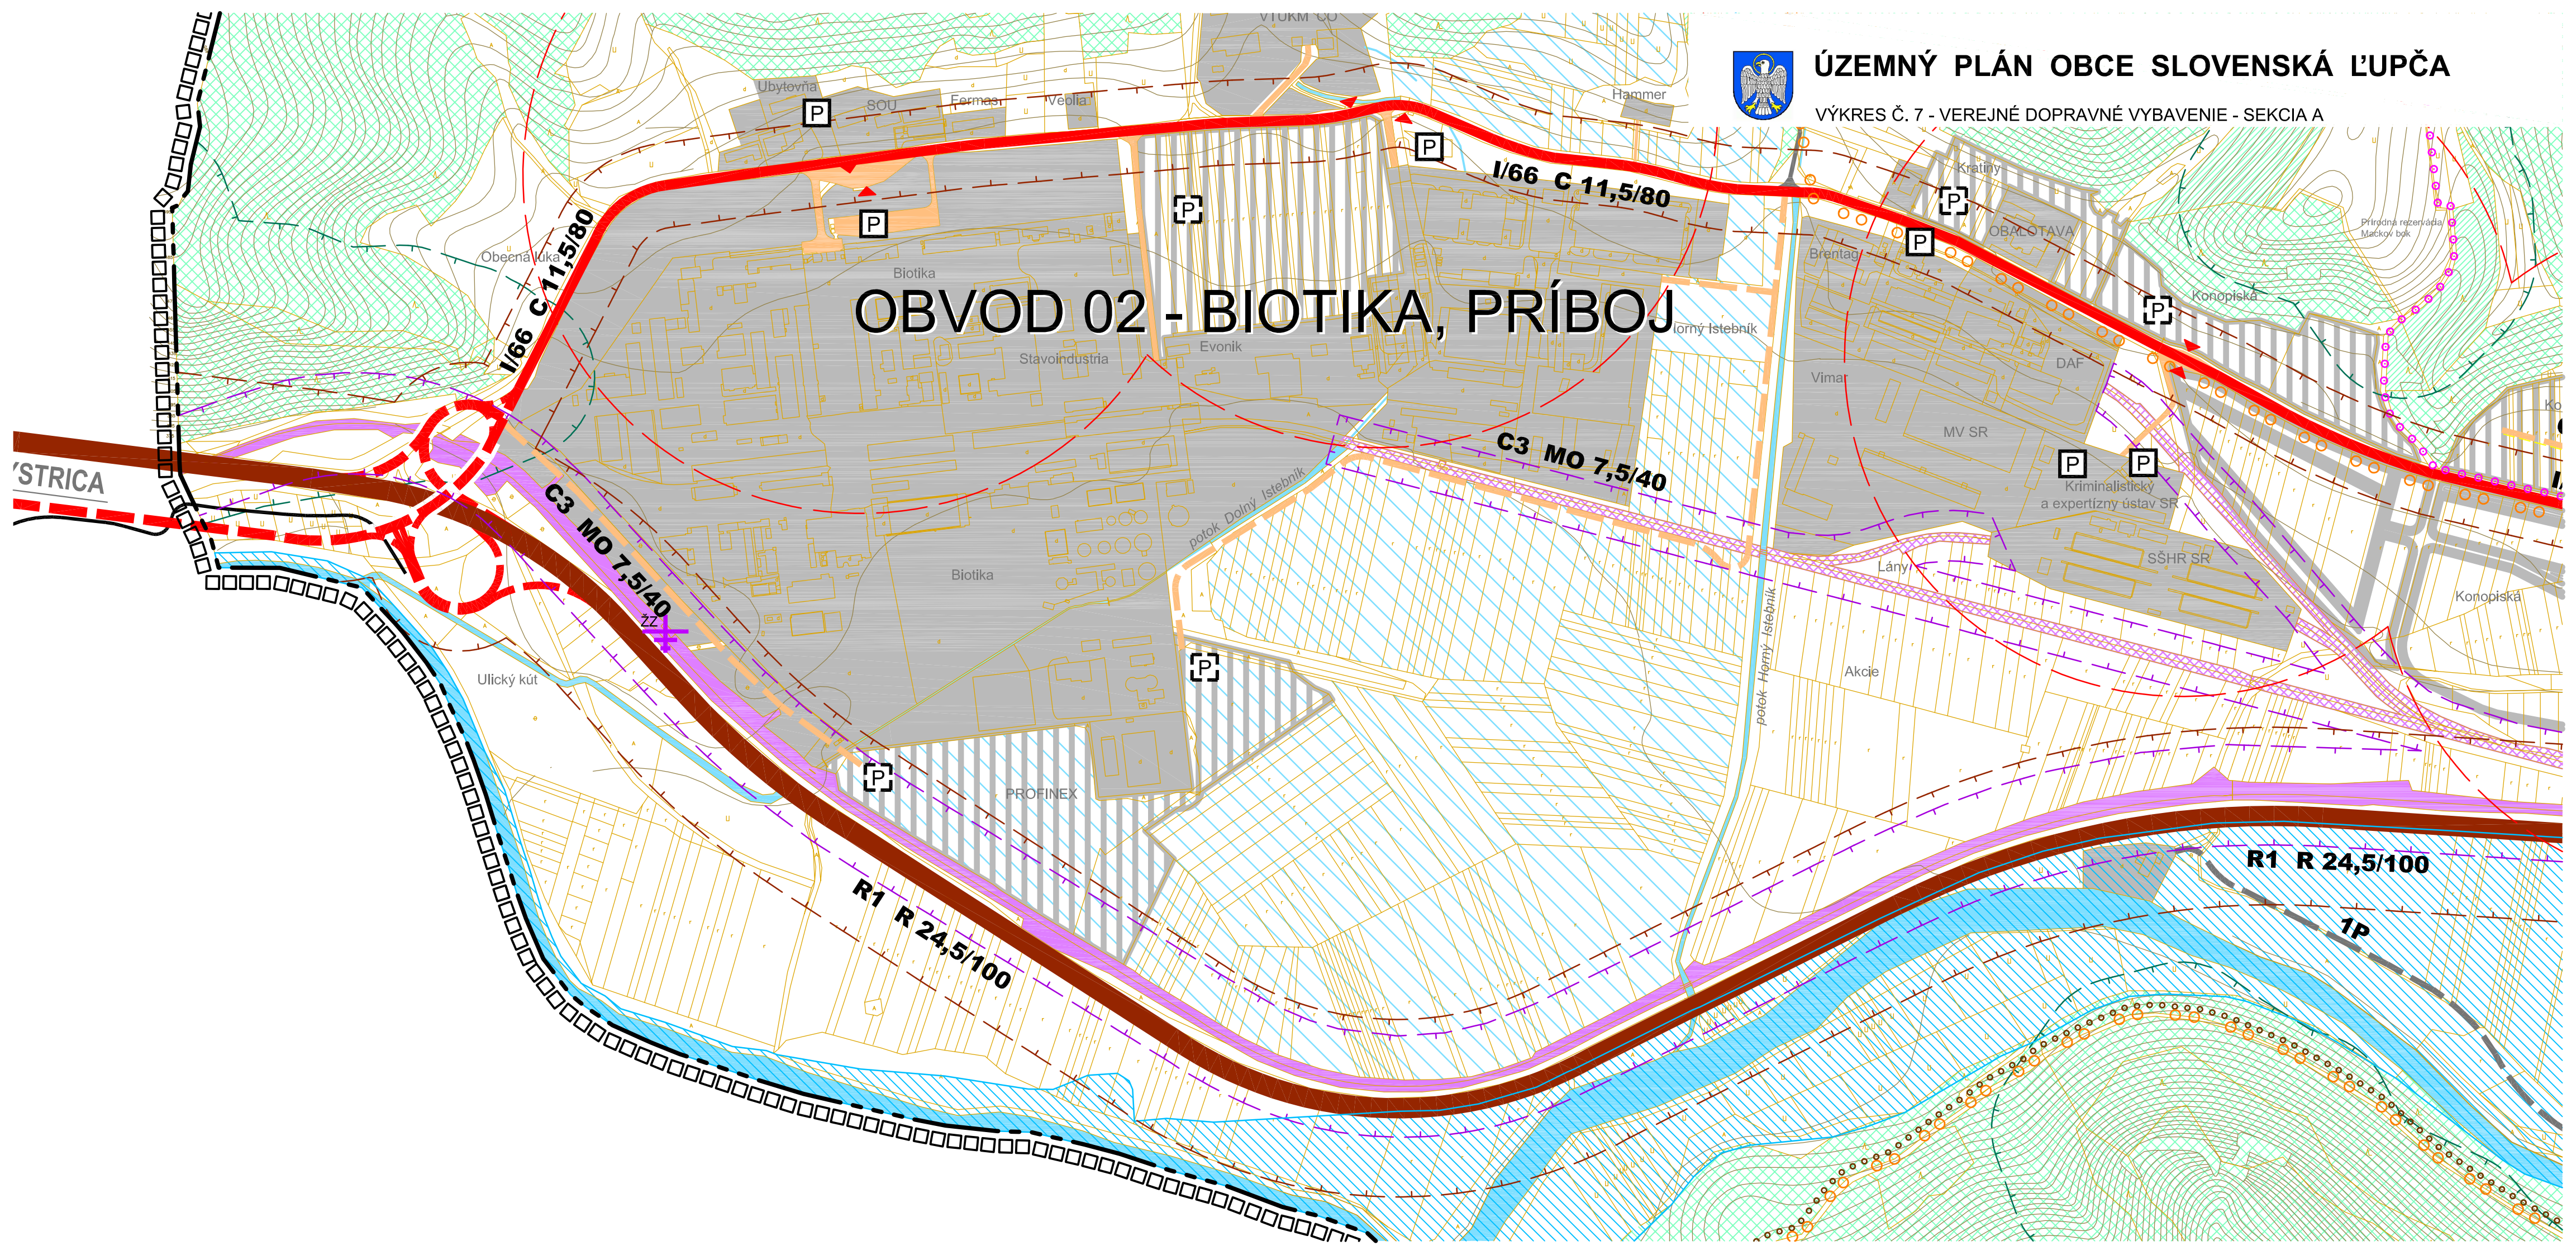





ZMENY A DOPLNKY Č. 5 ÚPN OBCE SLOVENSKÁ ĽUPČA

VÝKRES Č. 7 - VEREJNÉ DOPRAVNÉ VYBAVENIE - SEKCIA B

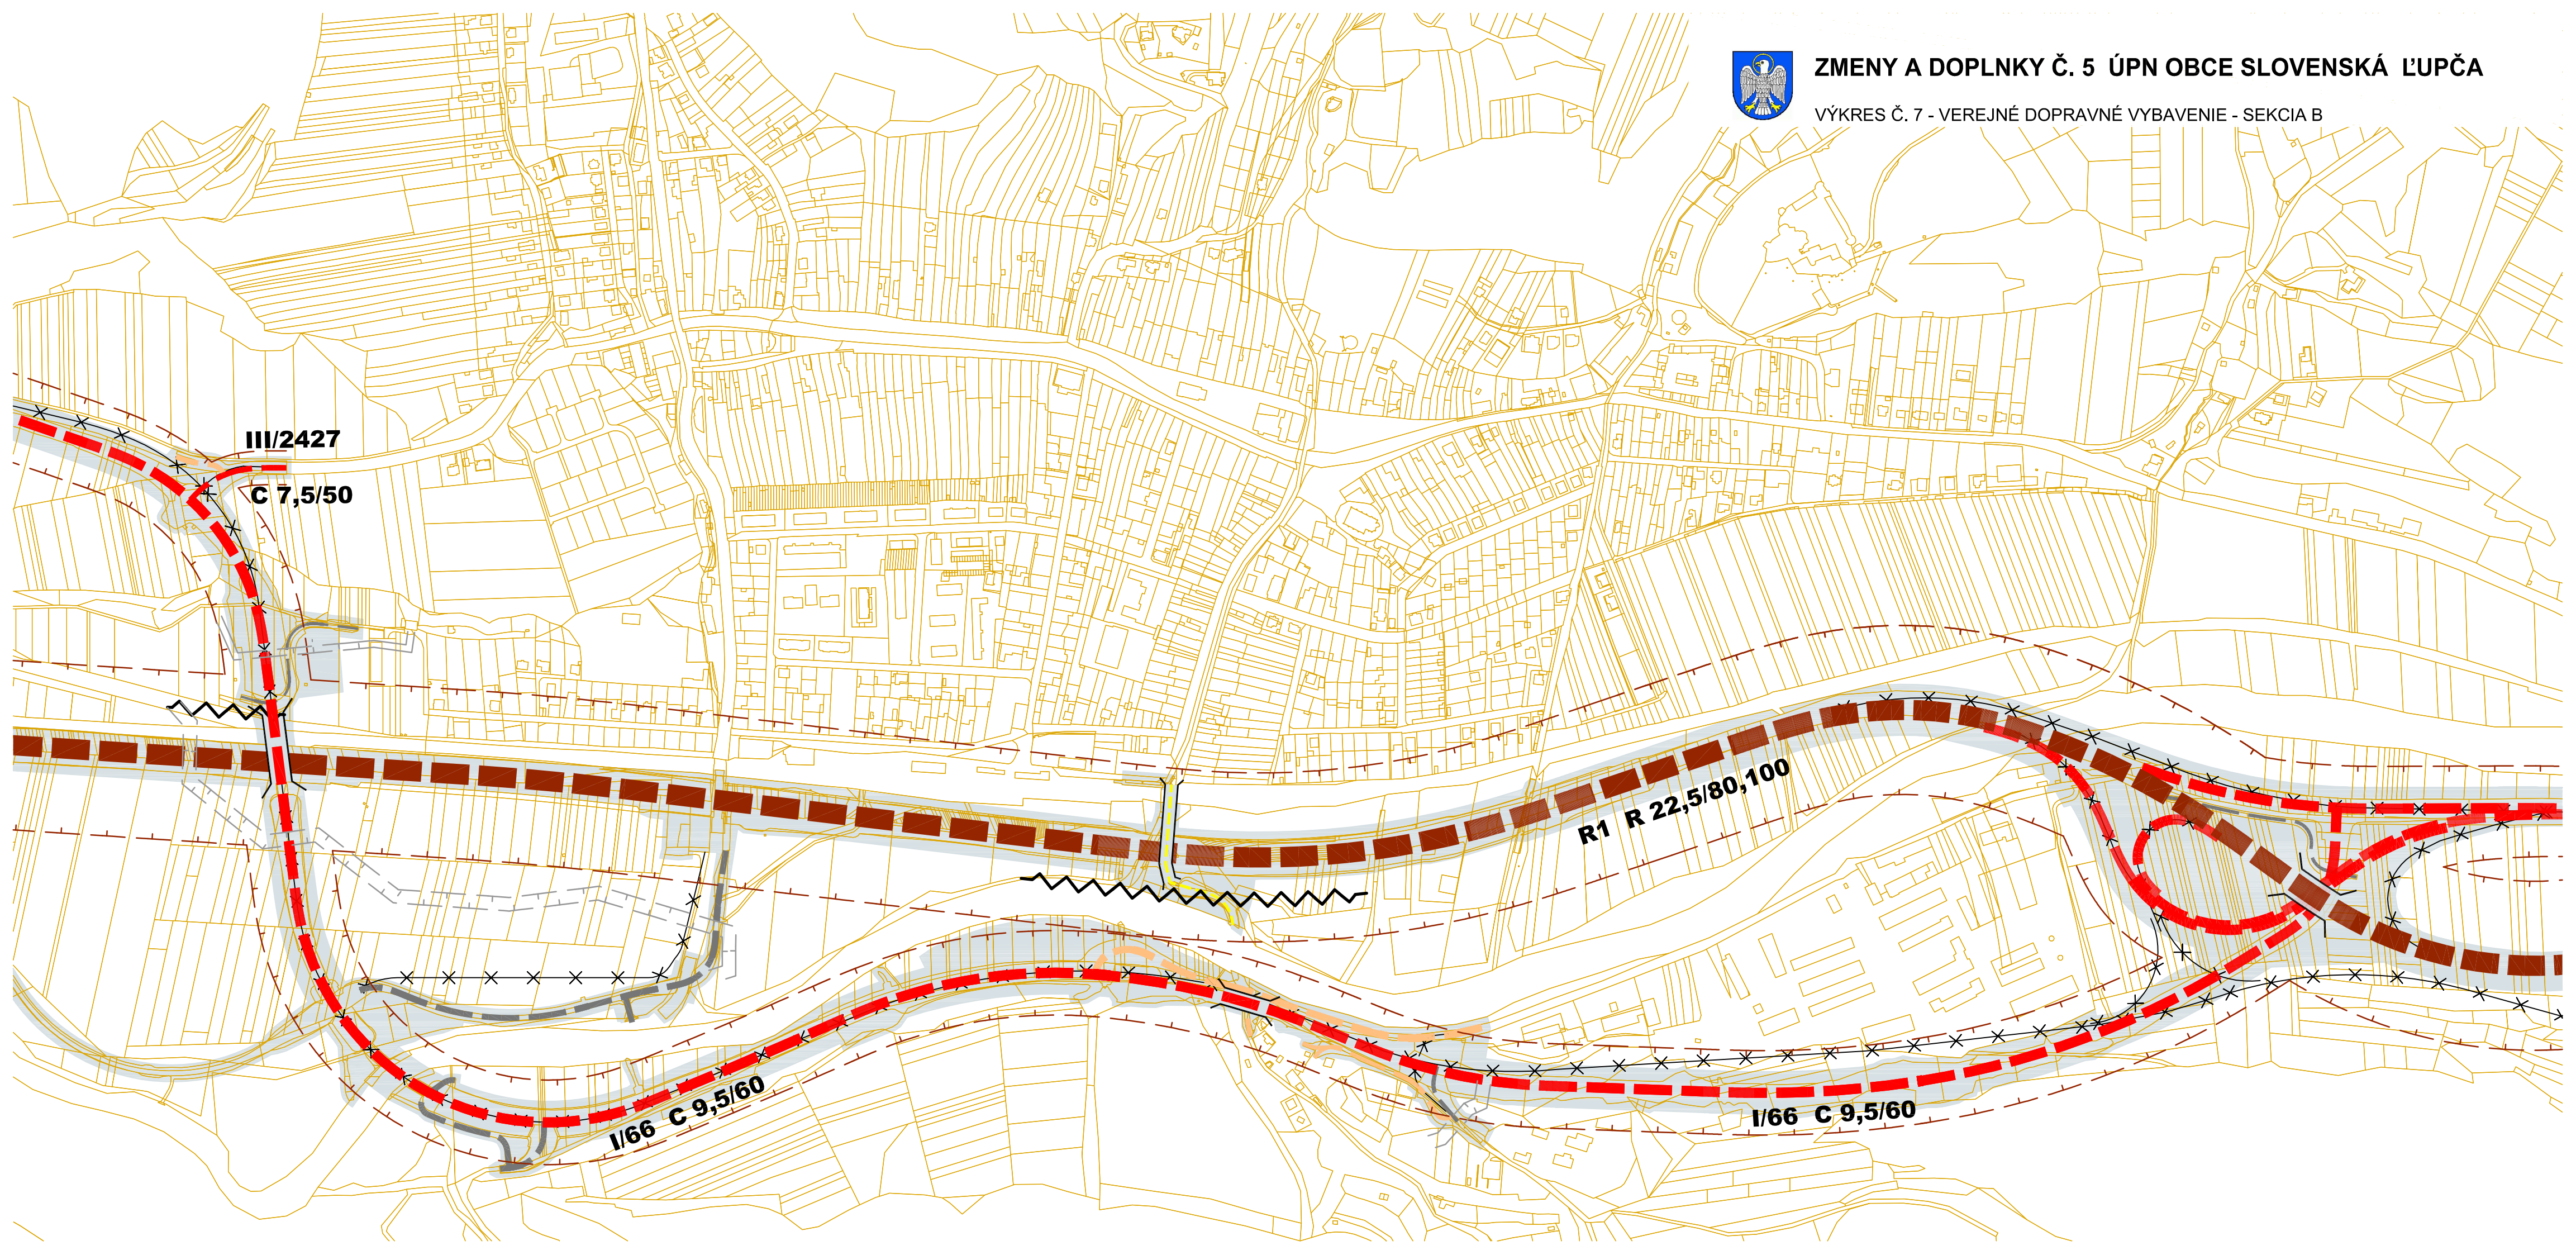

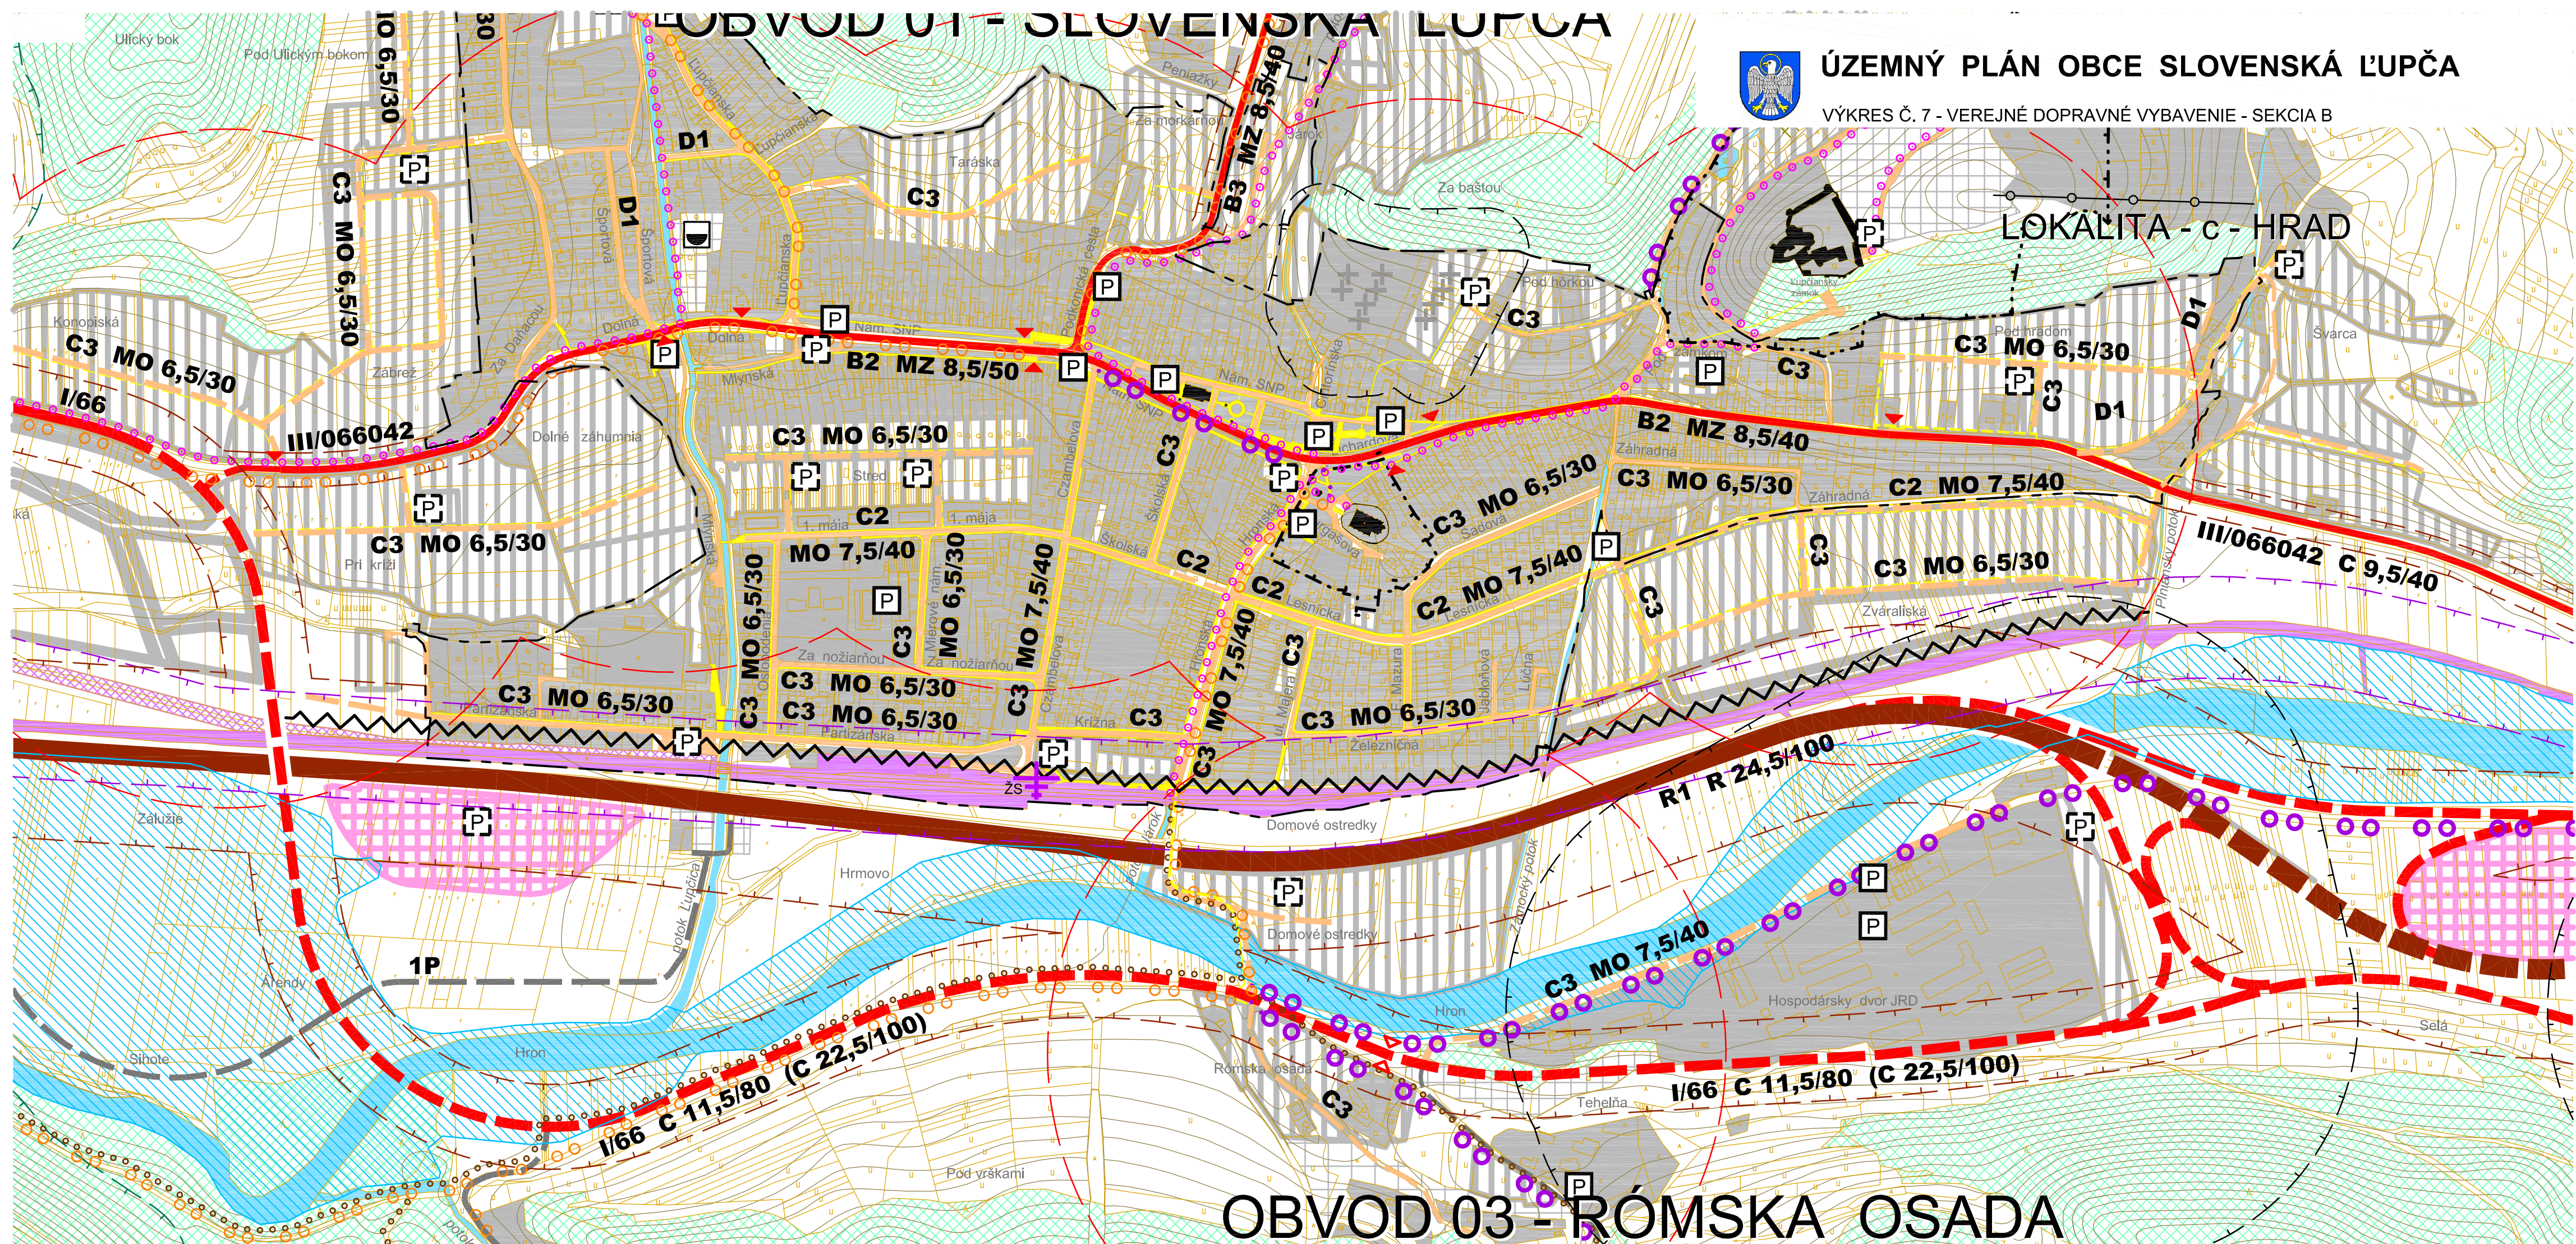

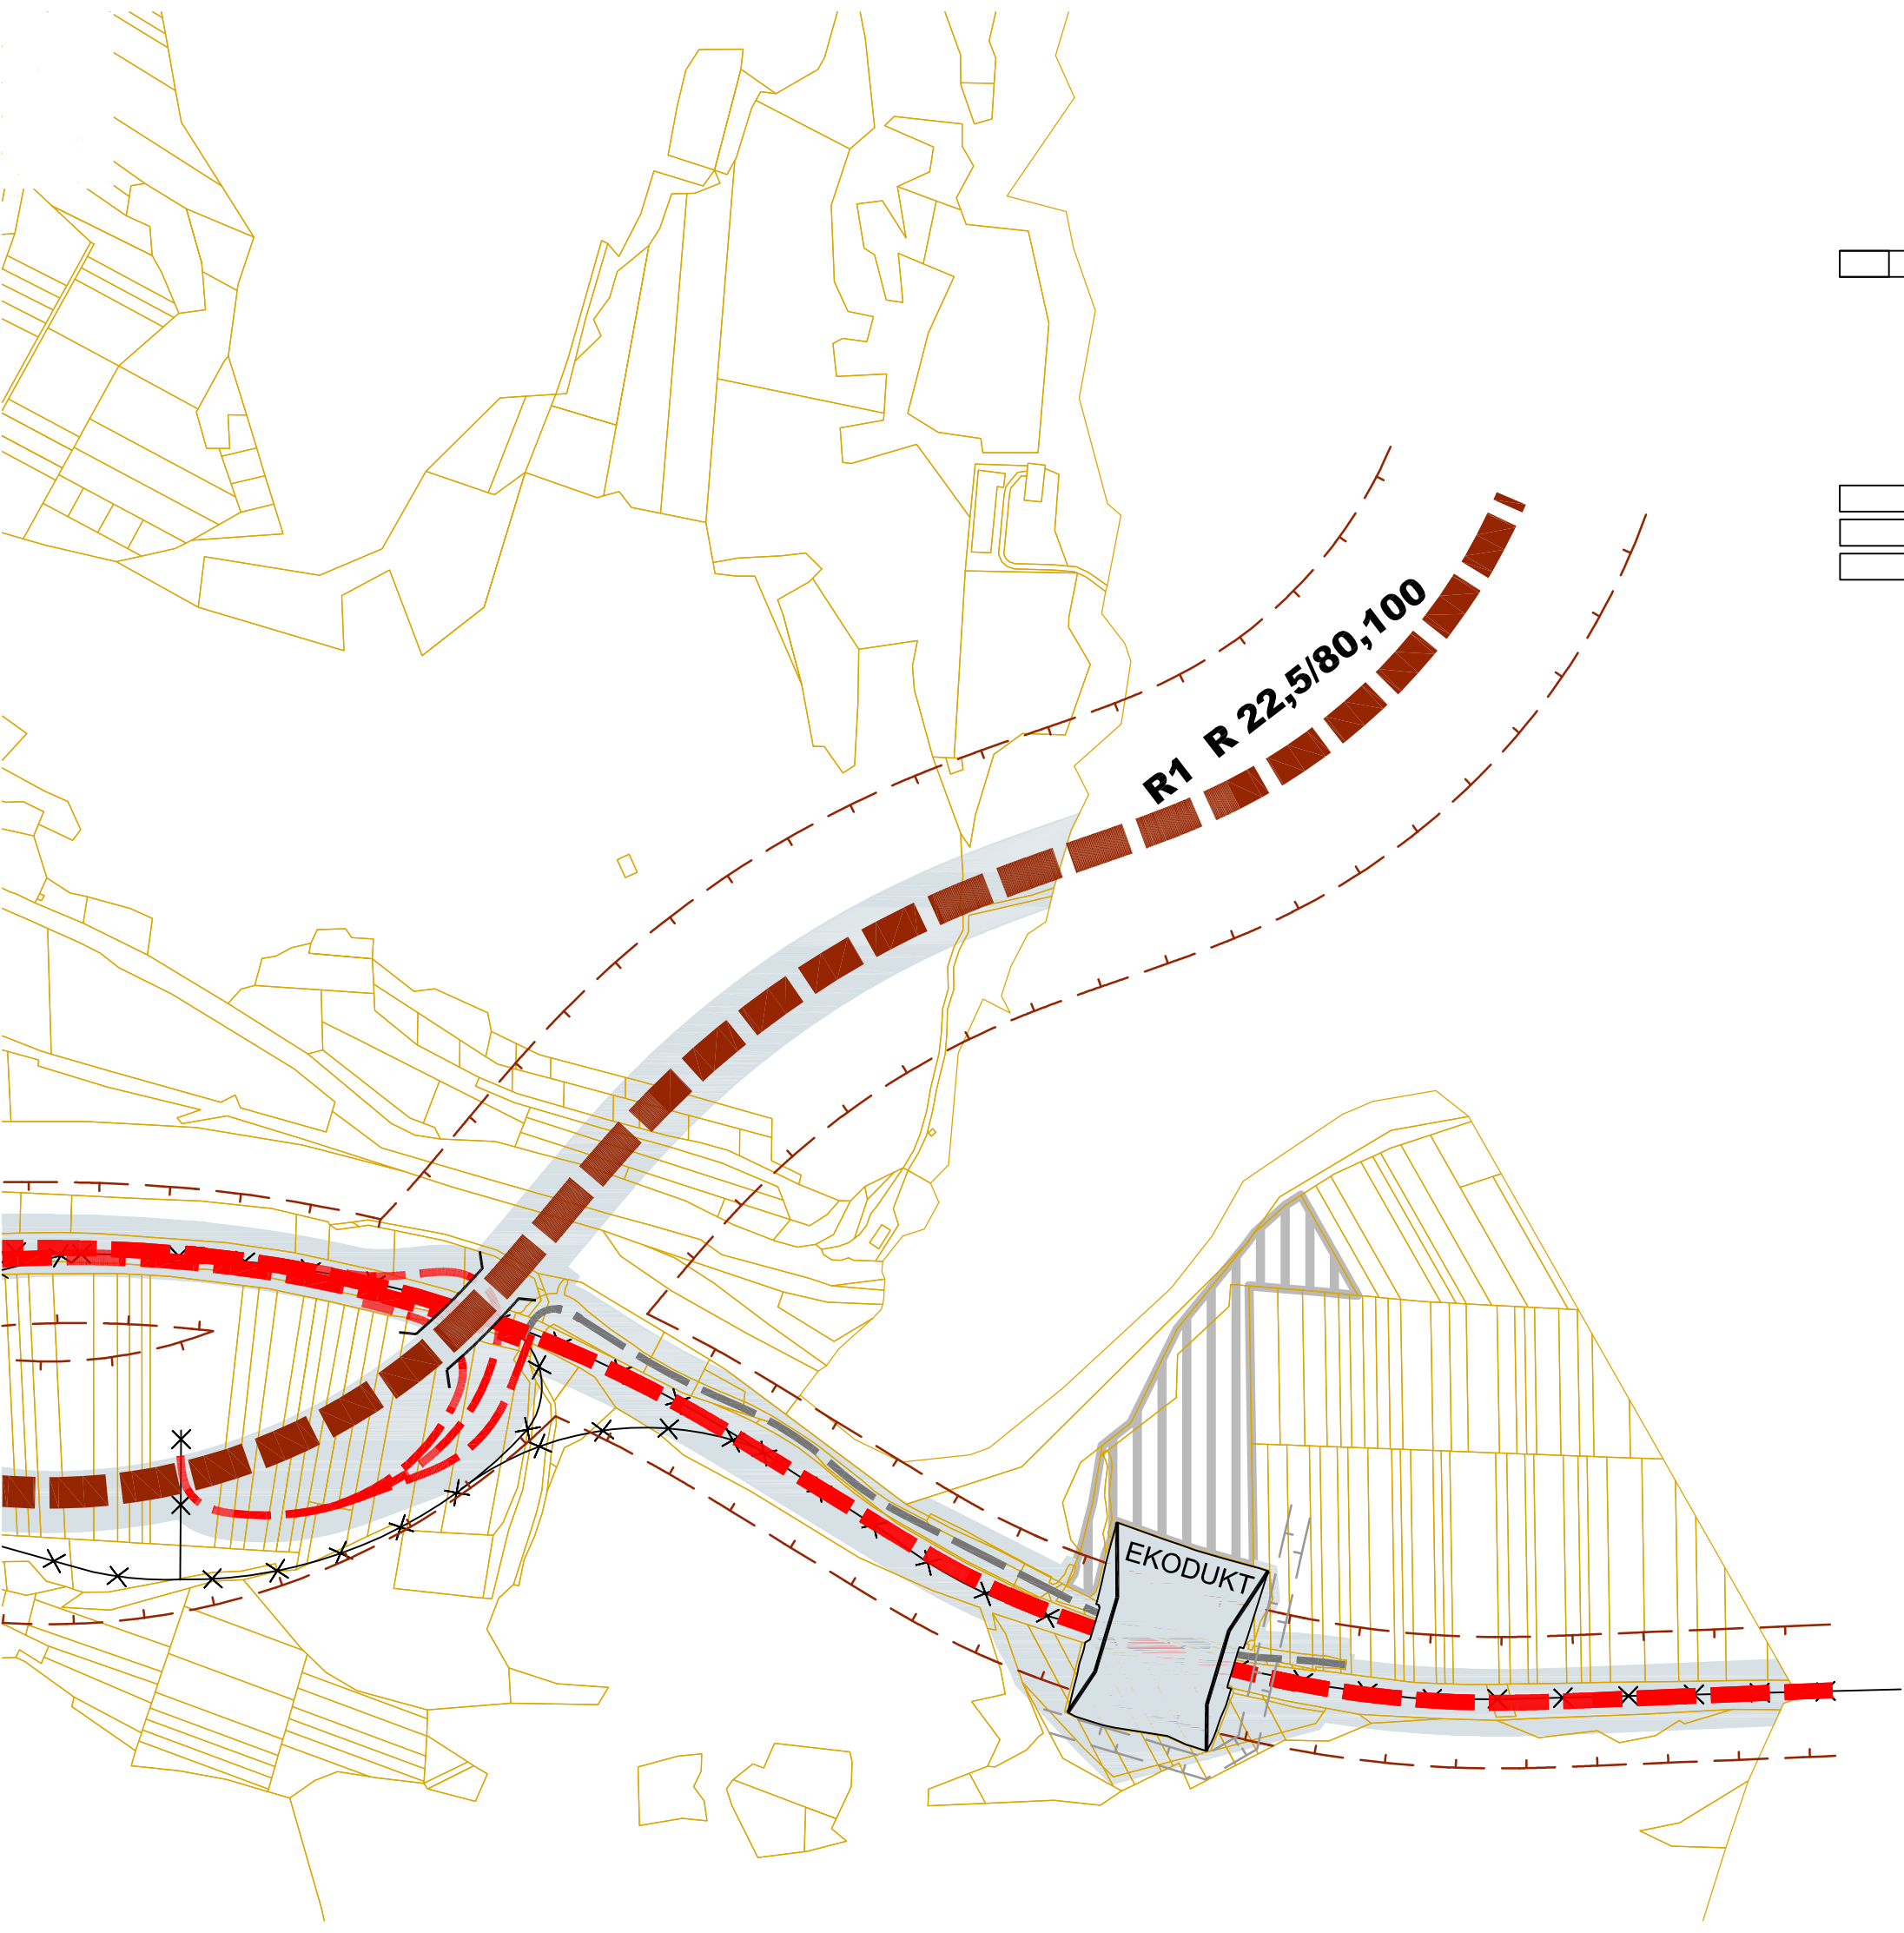

HLAVNÉ PEŠIE PLOCHY / PEŠIE PRIESTRANSTVÁ

PLOCHY KOMUNIKAČNÝCH KORIDOROV
VYPUSTENIE NAVRHOVANEJ TRASY KOMUNIKÁCIE Z ÚPN
MOST



ZMENY A DOPLNKY Č. 5 ÚPN OBCE SLOVENSKÁ ĽUPČA

VÝKRES Č. 7 - VEREJNÉ DOPRAVNÉ VYBAVENIE


STAV NÁVRH VÝHLAD

HRANICA OCHRANNÉHO PÁSMA CESTNÝCH KOMUNIKÁCIÍ


PLOCHY ZASTAVANÉ A PLOCHY ZELENÉ POD ĽA KN

RÝCHLOSTNÉ KOMUNIKÁCIE
ZBERNÉ KOMUNIKÁCIE
OBSLUŽNÉ KOMUNIKÁCIE
LESNÉ A POLNÉ KOMUNIKÁCIE
PROTIHLUKOVÁ BARIÉRA

SEKCIA A SEKCIA B SEKCIA C

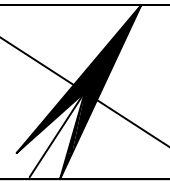

VEDÚCI PROJEKTANT: ING.ARCH. PETRA ADAMCZAKOVÁ				
PROFESIA	ZODPOVEDNÝ PROJEKTANT	PODPIS		
URBANIZMUS	ING. ARCH. P. ADAMCZAKOVÁ			
	ING. ARCH. M. ADAMCZAK			
ZMENY A DOPLNKY Č. 5 ÚZEMNÉHO PLÁNU OBCE SLOVENSKÁ ĽUPČA			INVESTOR OBEC SLOVENSKÁ ĽUPČA	
			DÁTUM	10 / 2020
			MIERKA	Č. VÝKRESU
PREDMET VÝKRESU:				
VEREJNÉ DOPRAVNÉ VYBAVENIE			1 : 5 000	7

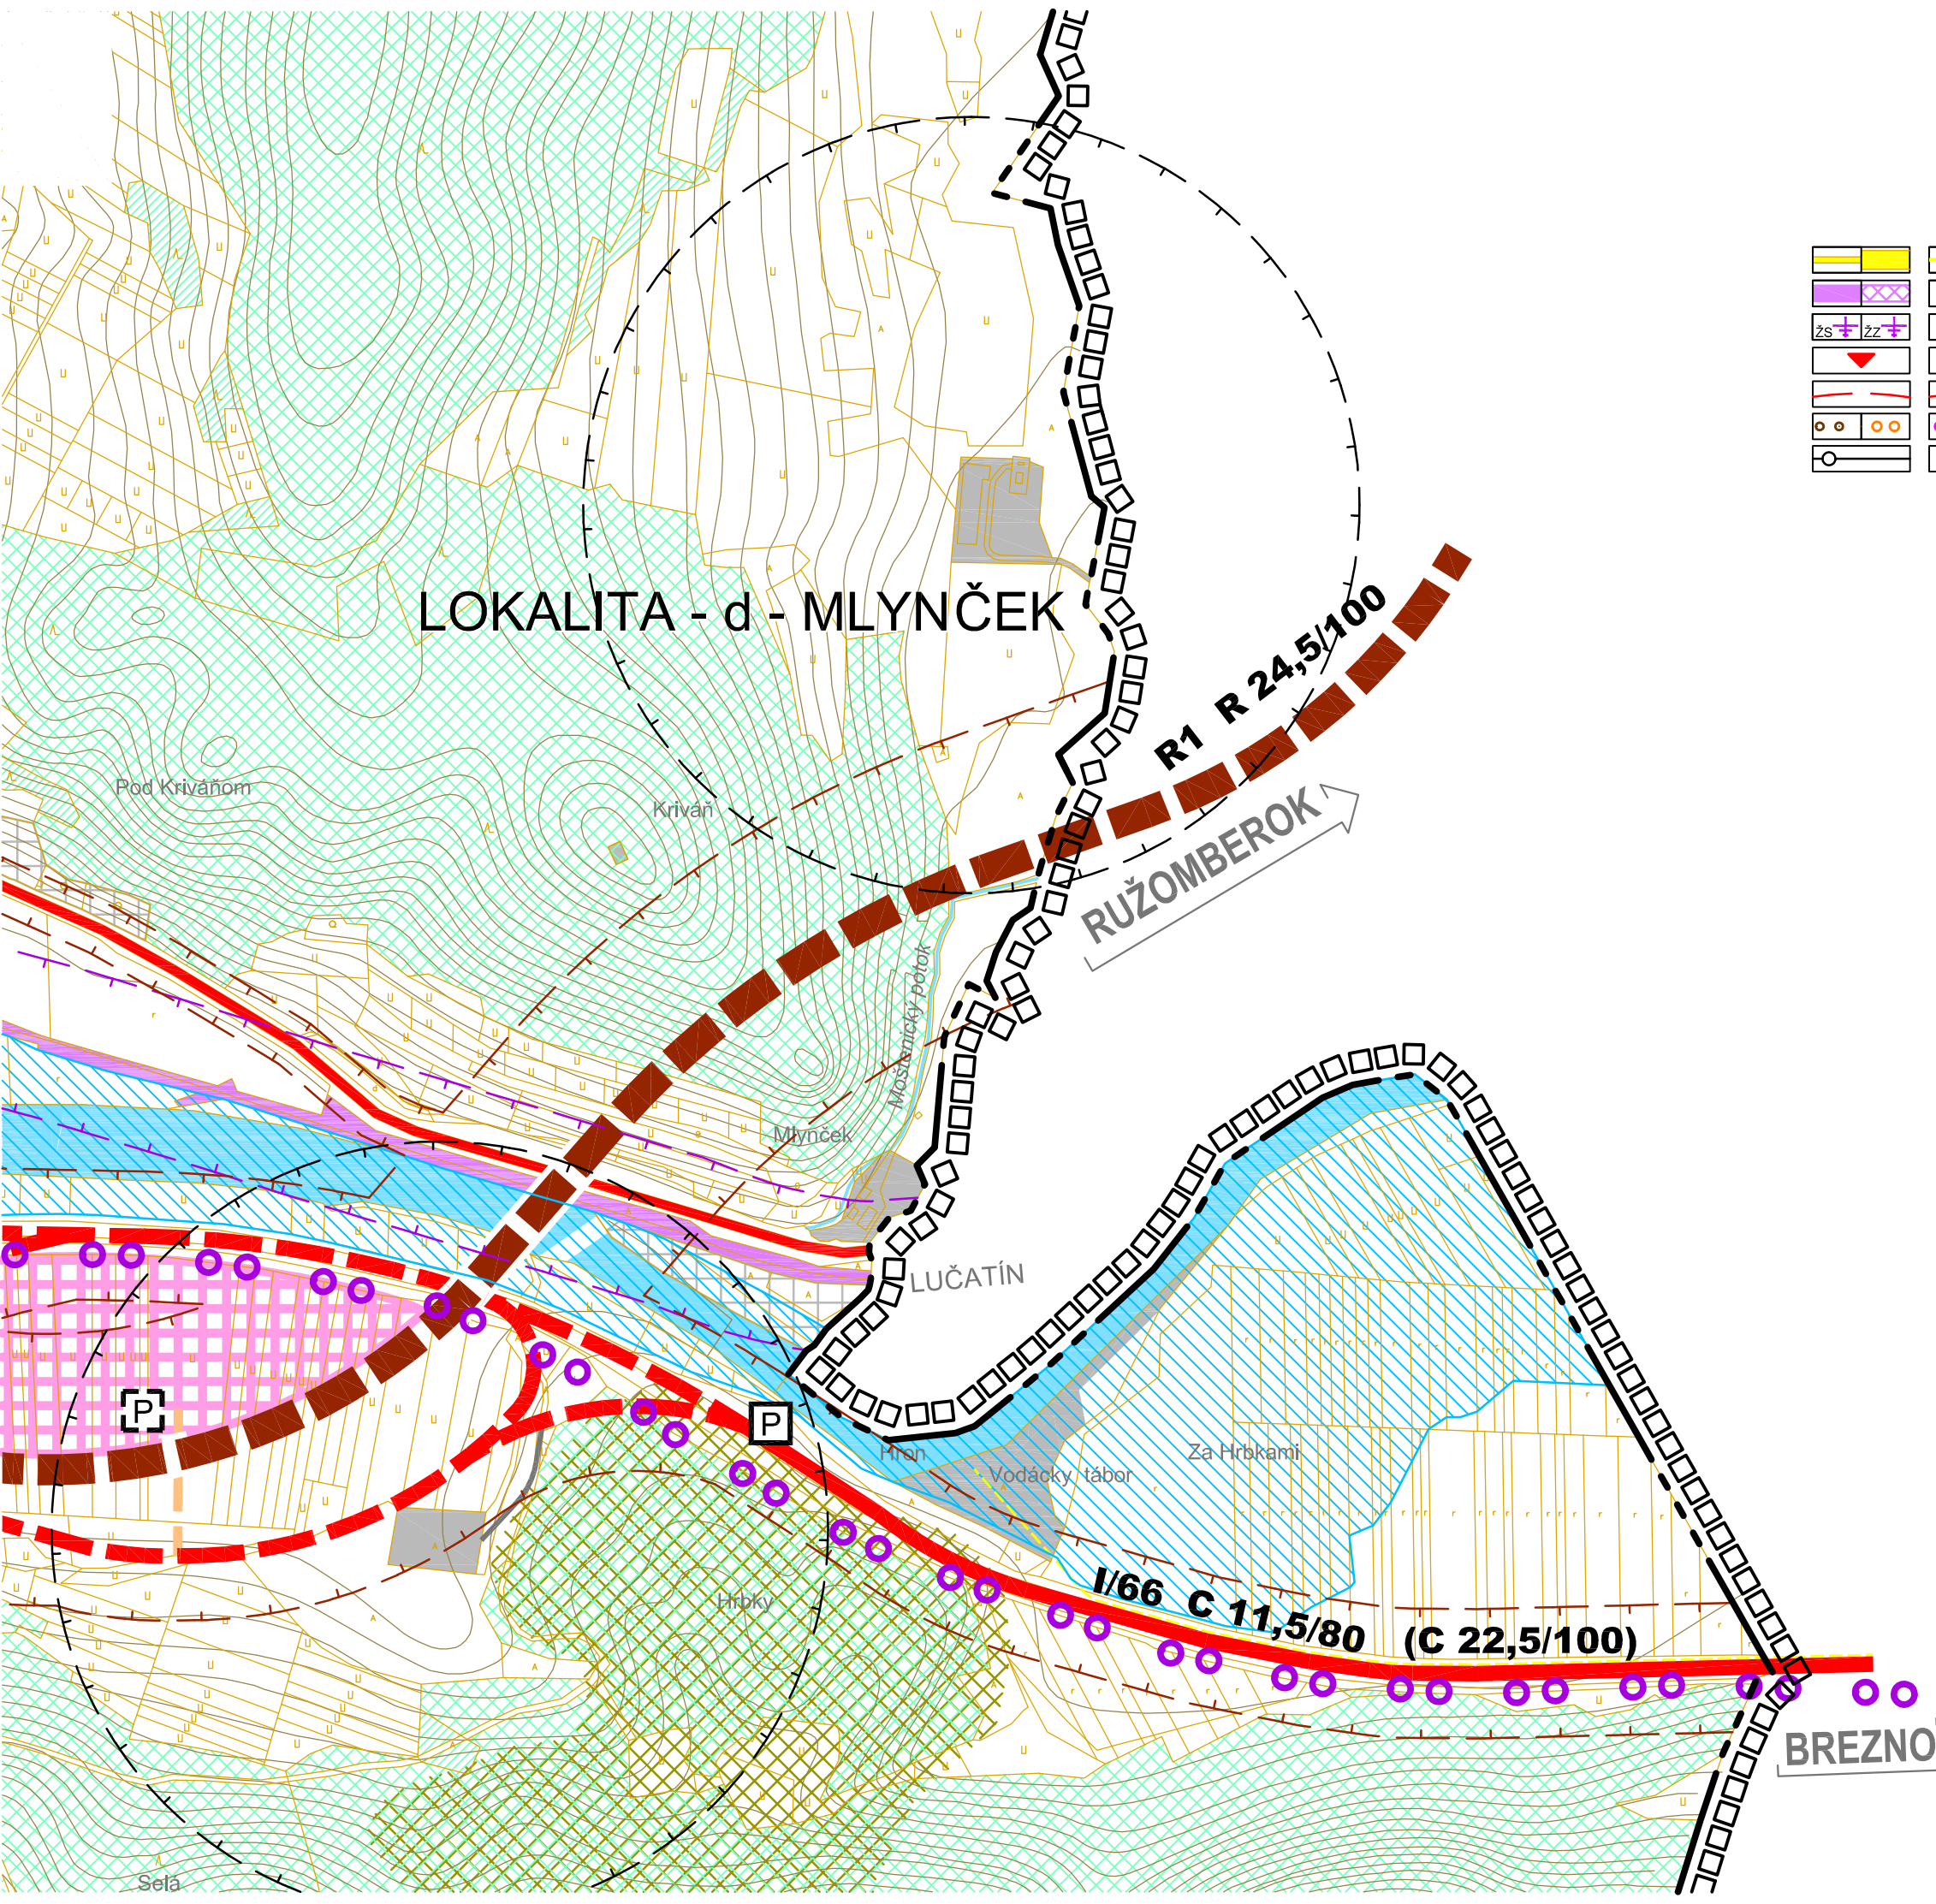


			HLAVNÉ PEŠIE PLOCHY / PEŠIE PRIESTRANSTVÁ
			ŽELEZNIČNÁ TRÁŤ / ŽELEZNIČNÁ VLEČKA
			ŽELEZNIČNÁ STANICA / ŽELEZNIČNÁ ZASTÁVKA
			AUTOBUSOVÁ ZASTÁVKA
			DOCHÁDZKOVÉ VZDIALENOSTI AUTOBUS. ZASTÁVOK
			TURISTICKÉ CHODNÍKY / CYKLOTURISTICKÉ TRASY
			LYŽIARSKY VLEK



ÚZEMNÝ PLÁN OBCE SLOVENSKÁ ĽUPČA

VÝKRES Č. 7 - VEREJNÉ DOPRAVNÉ VYBAVENIE

STAV	NÁVRH	VÝHLAD	
			HRANICA RIEŠENÉHO ÚZEMIA
			HRANICA KATASTRÁLNEHO ÚZEMIA
			HRANICA ZASTAVANÉHO ÚZEMIA OBCE V KN
			HRANICA OCHRANNÉHO PÁSMA CESTNÝCH KOMUNIKÁCIÍ
			HRANICA OCHRANNÉHO PÁSMA ŽELEZNICE
			HRANICA OCHRANNÉHO PÁSMA AREÁLOVÉHO
			PLOCHY ZASTAVANÉ A PLOCHY ZELENÉ POD ĽA KN
			PLOCHY DOPRAVNEJ VYBAVENOSTI
			PLOCHY VODNÝCH TOKOV / VODOHOSPOD. NÁDR ŽI
			PLOCHY LES. POZEMKOV PODĽA LHP / PODĽA KN
			PLOCHY ORNEJ PÔDY
			PLOCHY SADOV A ZÁHRAD
			ZATÁPANÉ ÚZEMIE / PLOCHA HYDROMELIOR. ZARIADENÍ
			SVAHOVÉ DEFORMÁCIE
			OCHRANNÉ PÁSMA MALOPLOŠNÝCH CHRÁNENÝCH ÚZEMÍ
			HRANICA OCHRANNÉHO PÁSMA PAMIAŤOK
			ARCHEOLOGICKÁ LOKALITA / PAMIAŤKY
			RÝCHLOSTNÉ KOMUNIKÁCIE
			ZBERNÉ KOMUNIKÁCIE
			OBSLUŽNÉ KOMUNIKÁCIE
			LESNÉ A POLNÉ KOMUNIKÁCIE
			PROTIHLUKOVÁ BARIÉRA
			PLOCHY STATICKEJ DOPRAVY

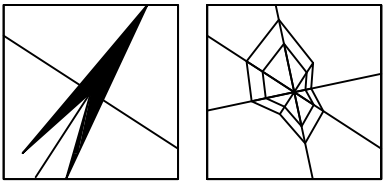

974 00 BANSKÁ BYSTRICA, UL.PARTIZÁNSKA 71, TEL. + FAX: 048/411 28 43, MOBIL: 0905 637 136



AUTORIZOVANÝ ARCHITEKT ING.ARCH. PETER VALKOVIČ

VEDÚCI PROJEKTANT: ING.ARCH. PETER VALKOVIČ			INVESTOR OBEC SLOVENSKÁ ĽUPČA	
PROFESIA	ZODPOVEDNÝ PROJEKTANT	PODPIS		
URBANIZMUS	ING. ARCH. P. ADAMCZAKOVÁ			
DOPRAVA	ING. ANNA BRAŠEŇOVÁ			
ÚZEMNÝ PLÁN OBCE SLOVENSKÁ ĽUPČA			DÁTUM	08 / 2018
			MIERKA	Č. VÝKRESU
PREDMET VÝKRESU:			1 : 5 000	7
VEREJNÉ DOPRAVNÉ VYBAVENIE				