


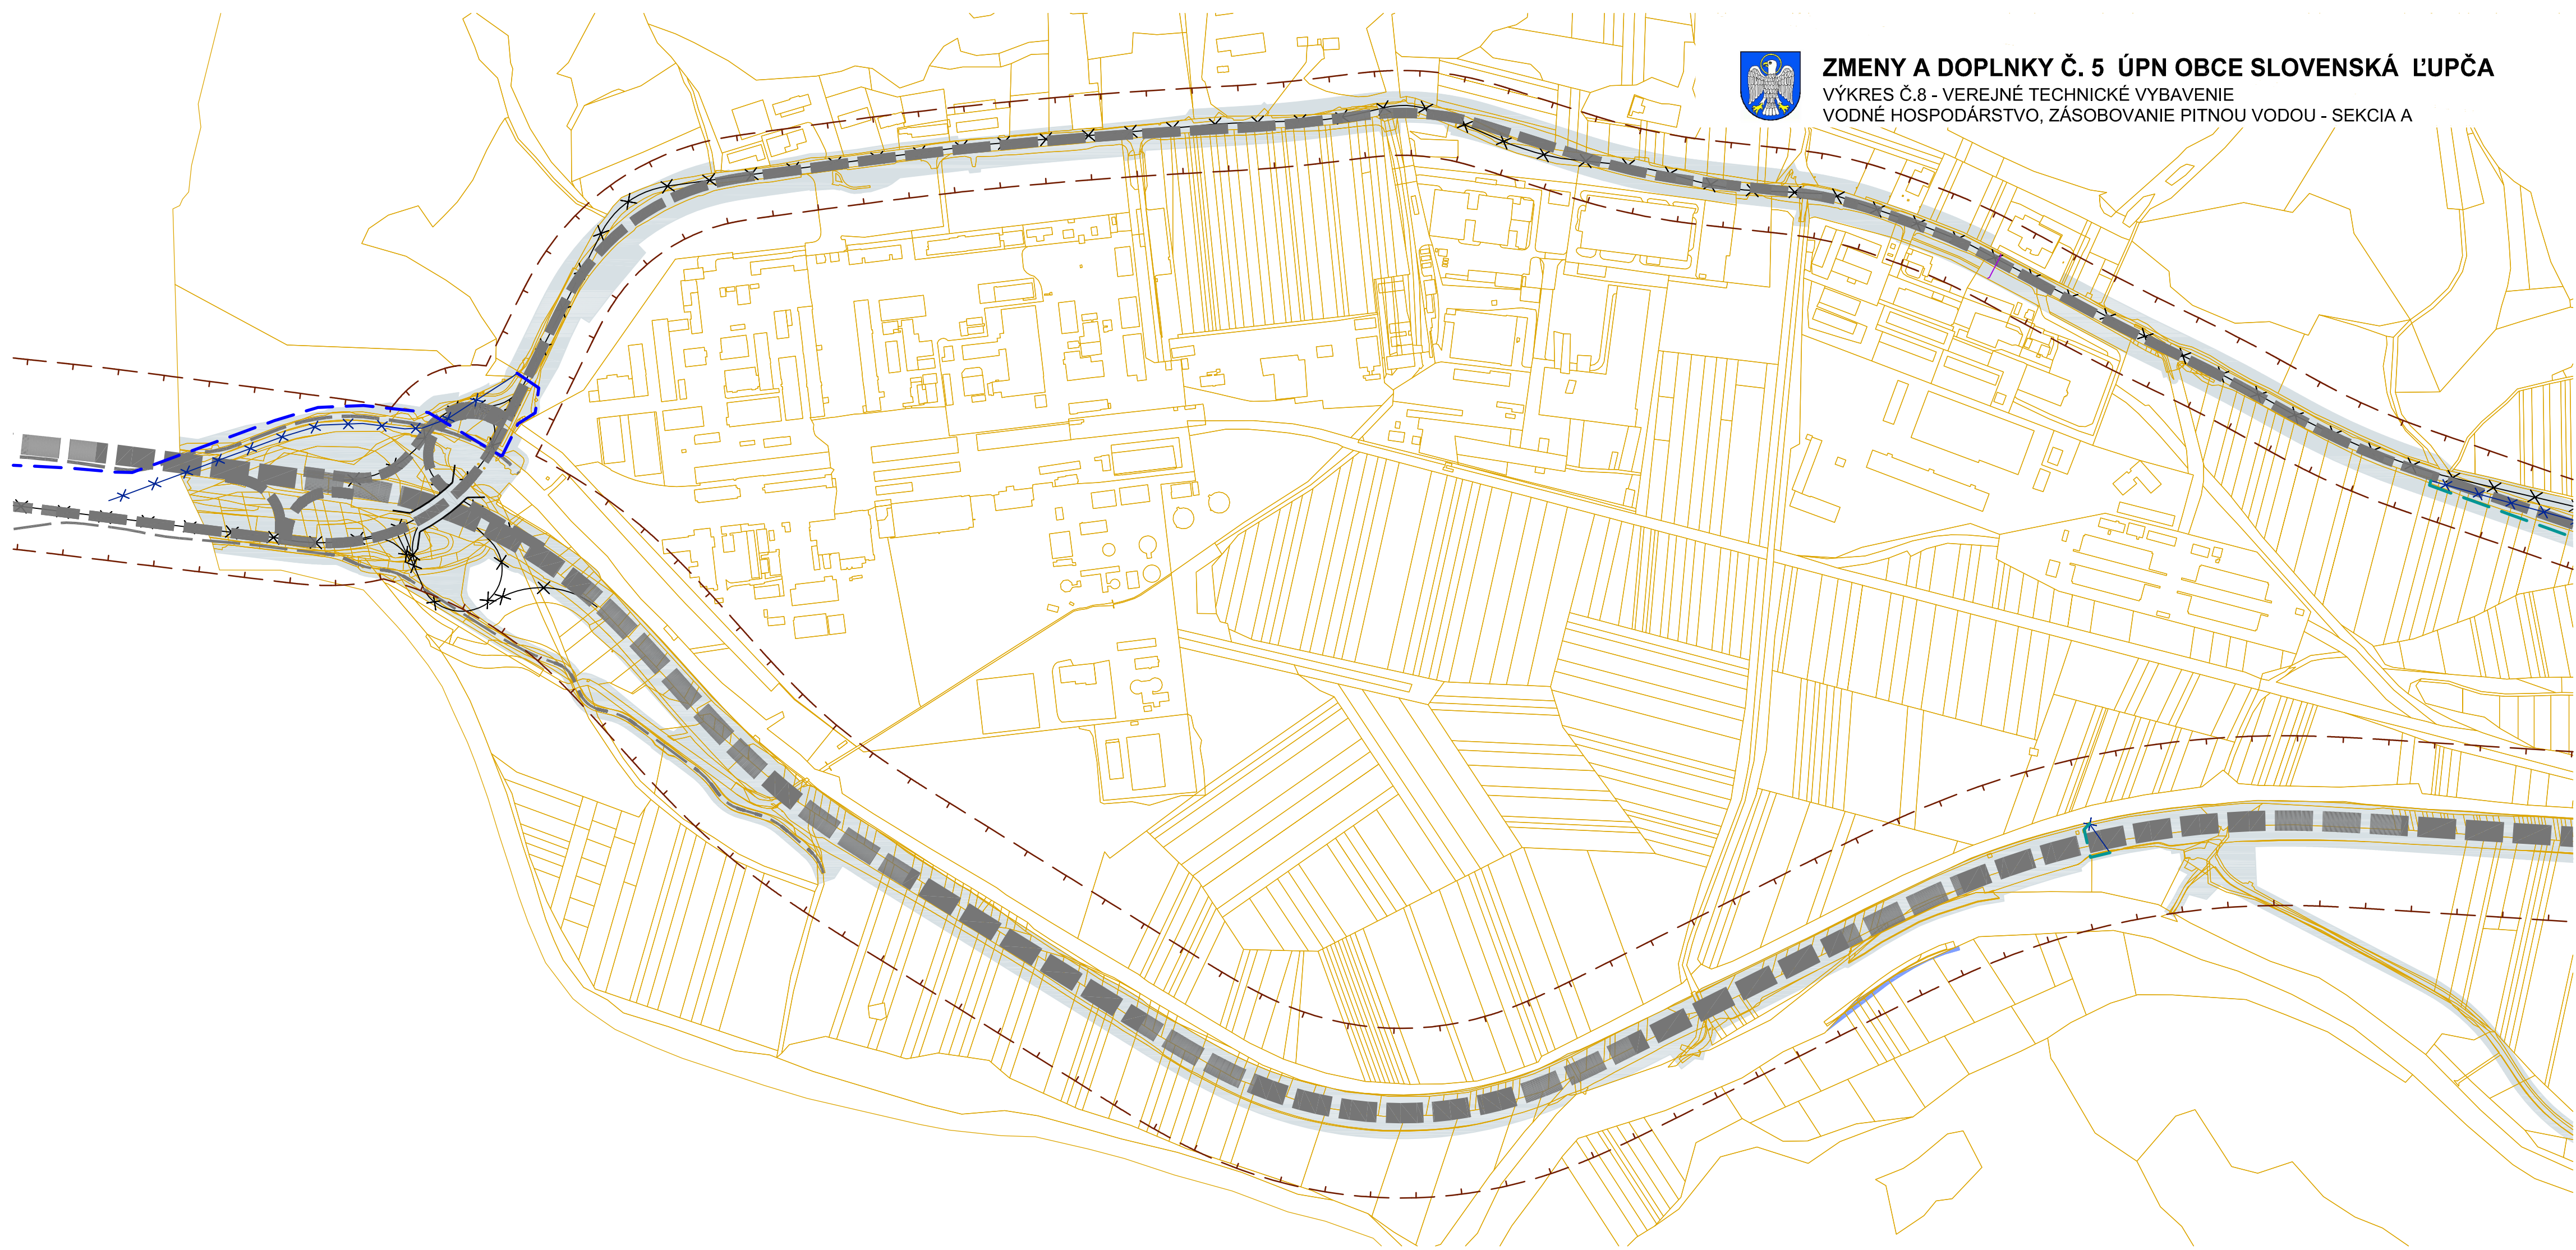

ZMENY A DOPLNKY Č. 5 ÚPN OBCE SLOVENSKÁ ĽUPČA

VÝKRES Č.8 - VEREJNÉ TECHNICKÉ VYBAVENIE

VODNÉ HOSPODÁRSTVO, ZÁSOBOVANIE PITNOU VODOU - SEKCIA A






ÚZEMNÝ PLÁN OBCE SLOVENSKÁ ĽUPČA

VÝKRES Č.8 - VEREJNÉ TECHNICKÉ VYBAVENIE
VODNÉ HOSPODÁRSTVO, ZÁSOBOVANIE PITNOU VODOU - SEKCIA A

OBVOD 02 - BIOTIKA, PRÍBOJ

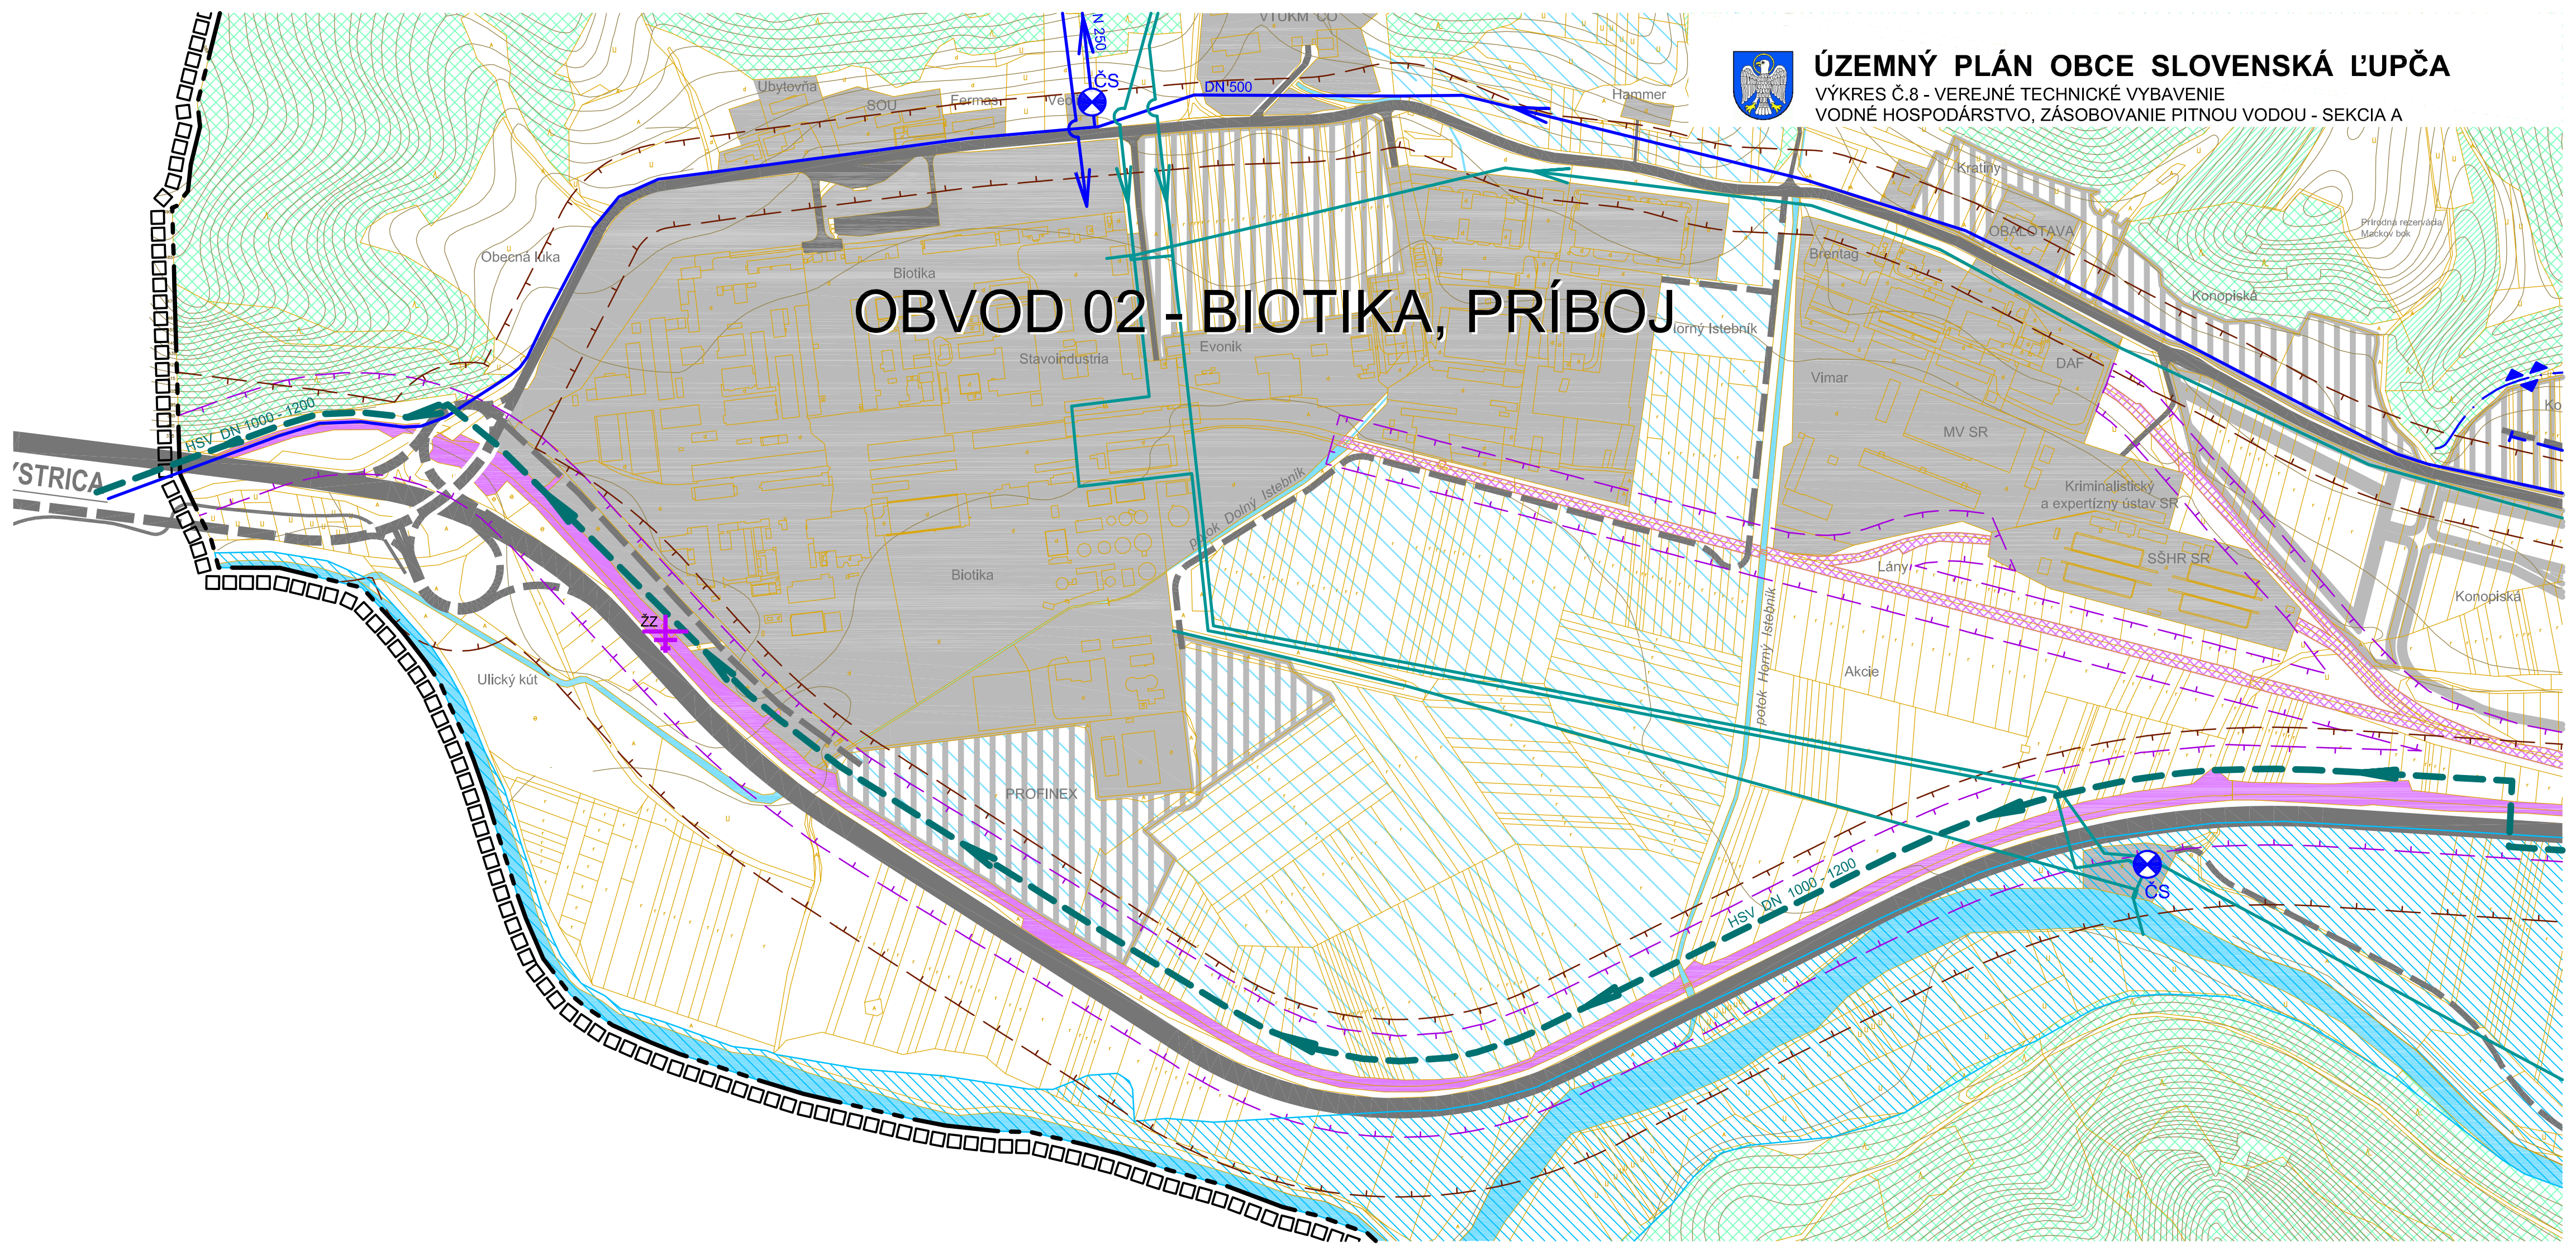





ZMENY A DOPLNKY Č. 5 ÚPN OBCE SLOVENSÁ ĽUPČA

VÝKRES Č.8 - VEREJNÉ TECHNICKÉ VYBAVENIE

VODNÉ HOSPODÁRSTVO, ZÁSOBOVANIE PITNOU VODOU - SEKČIA B

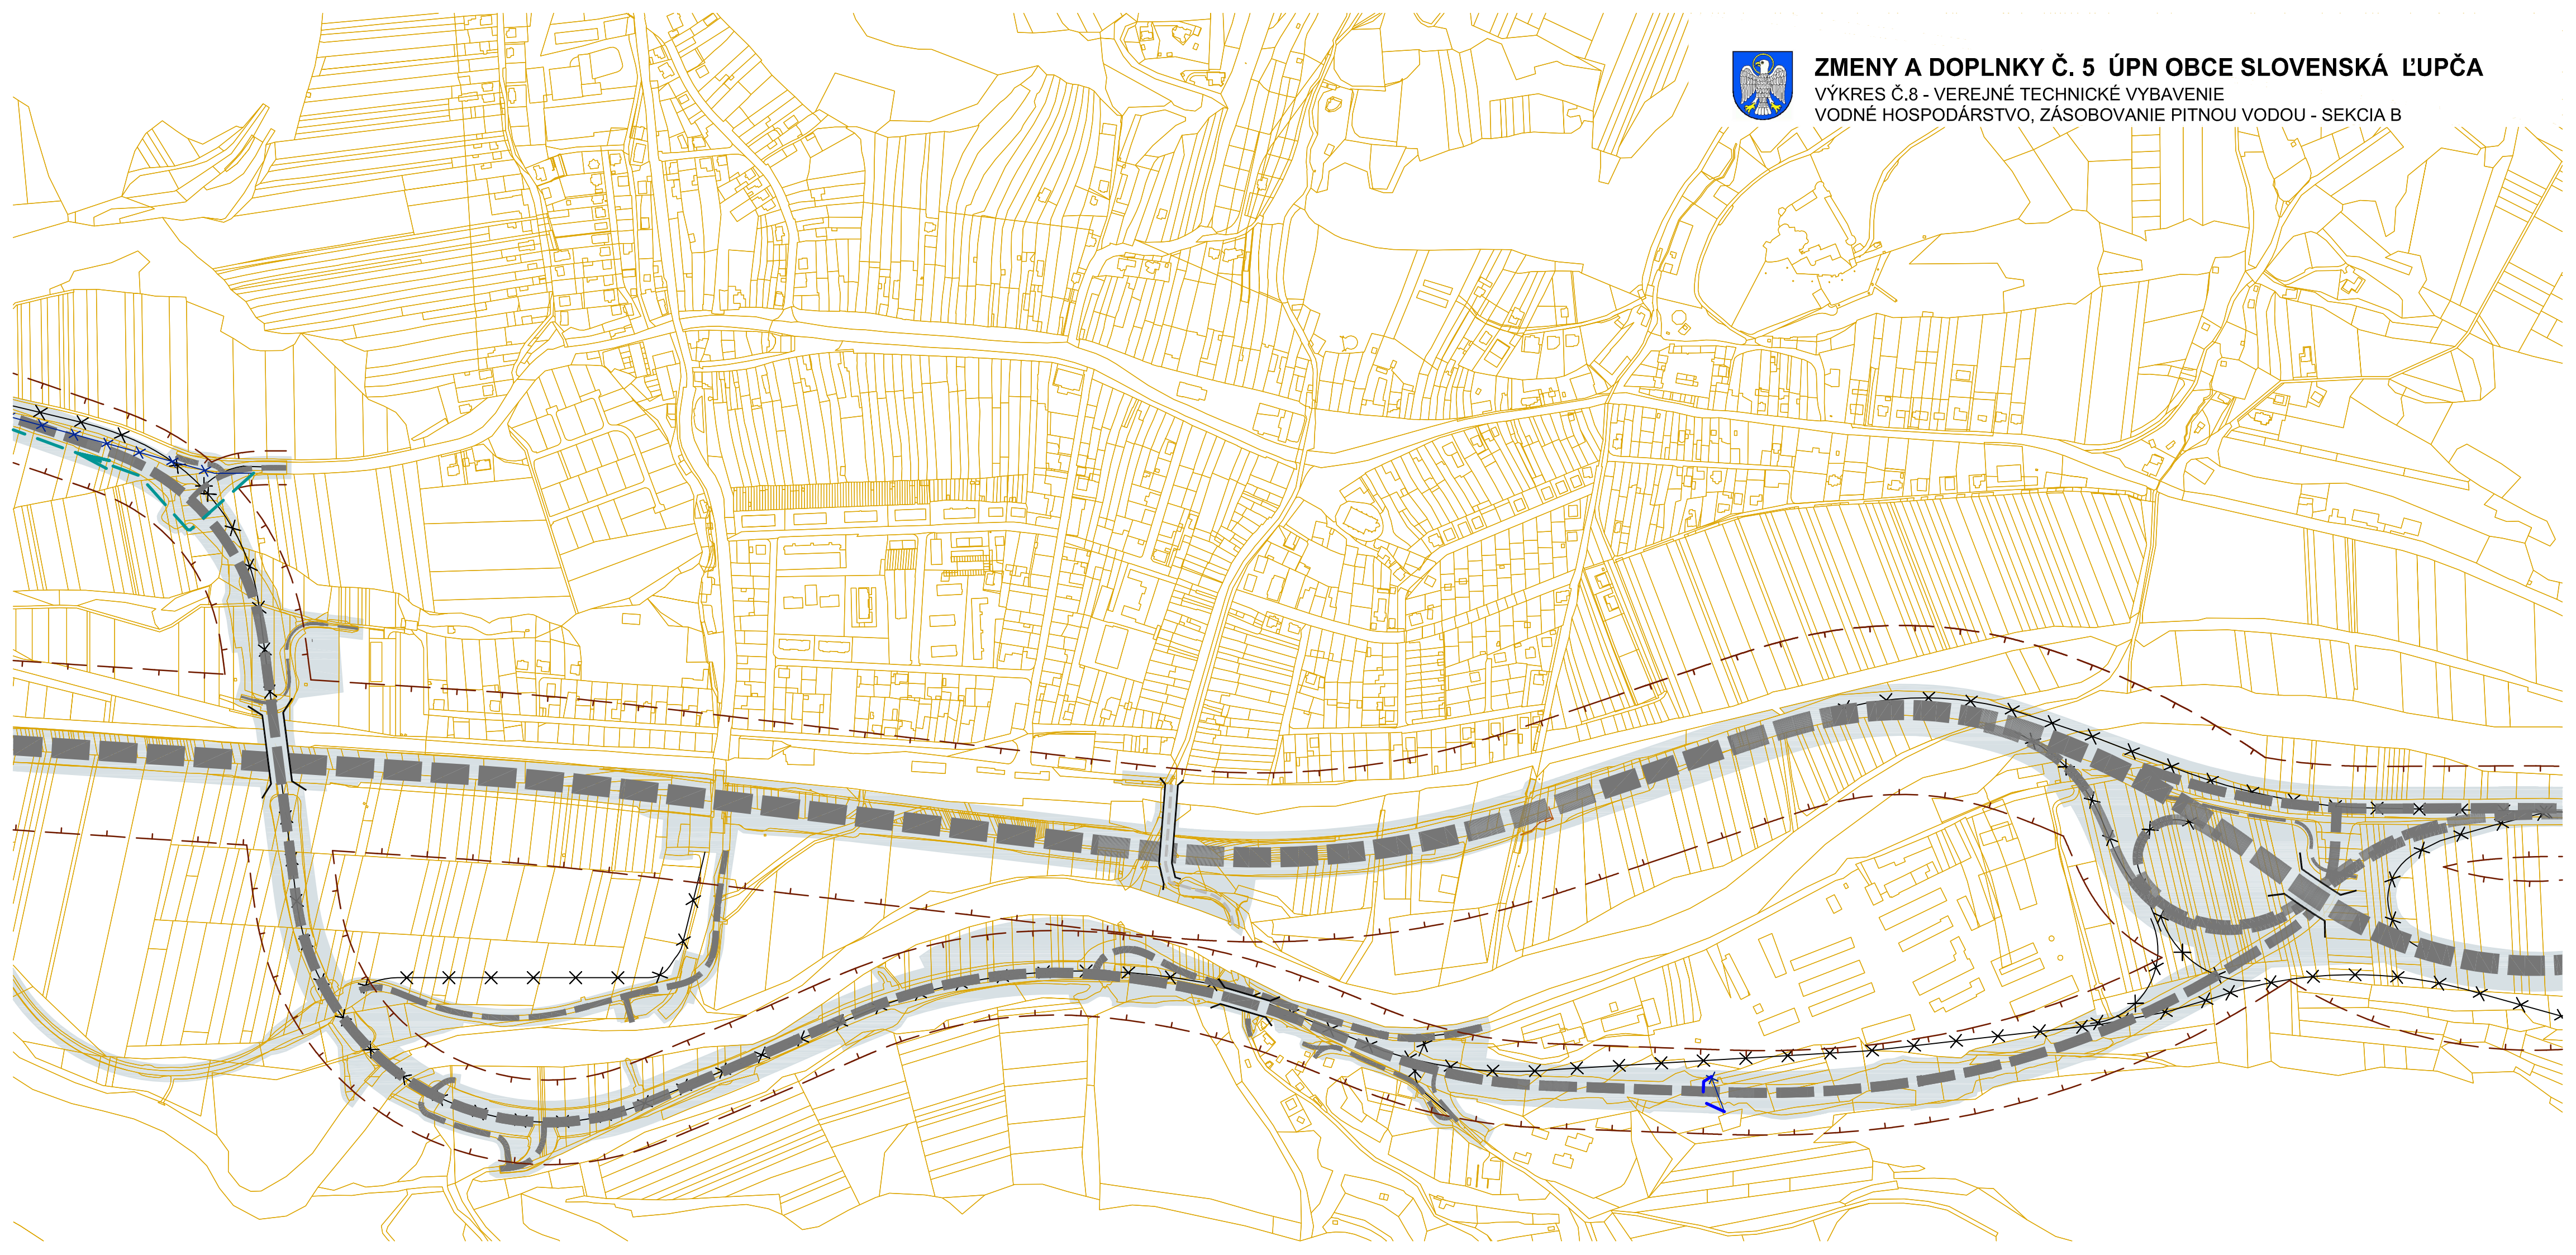

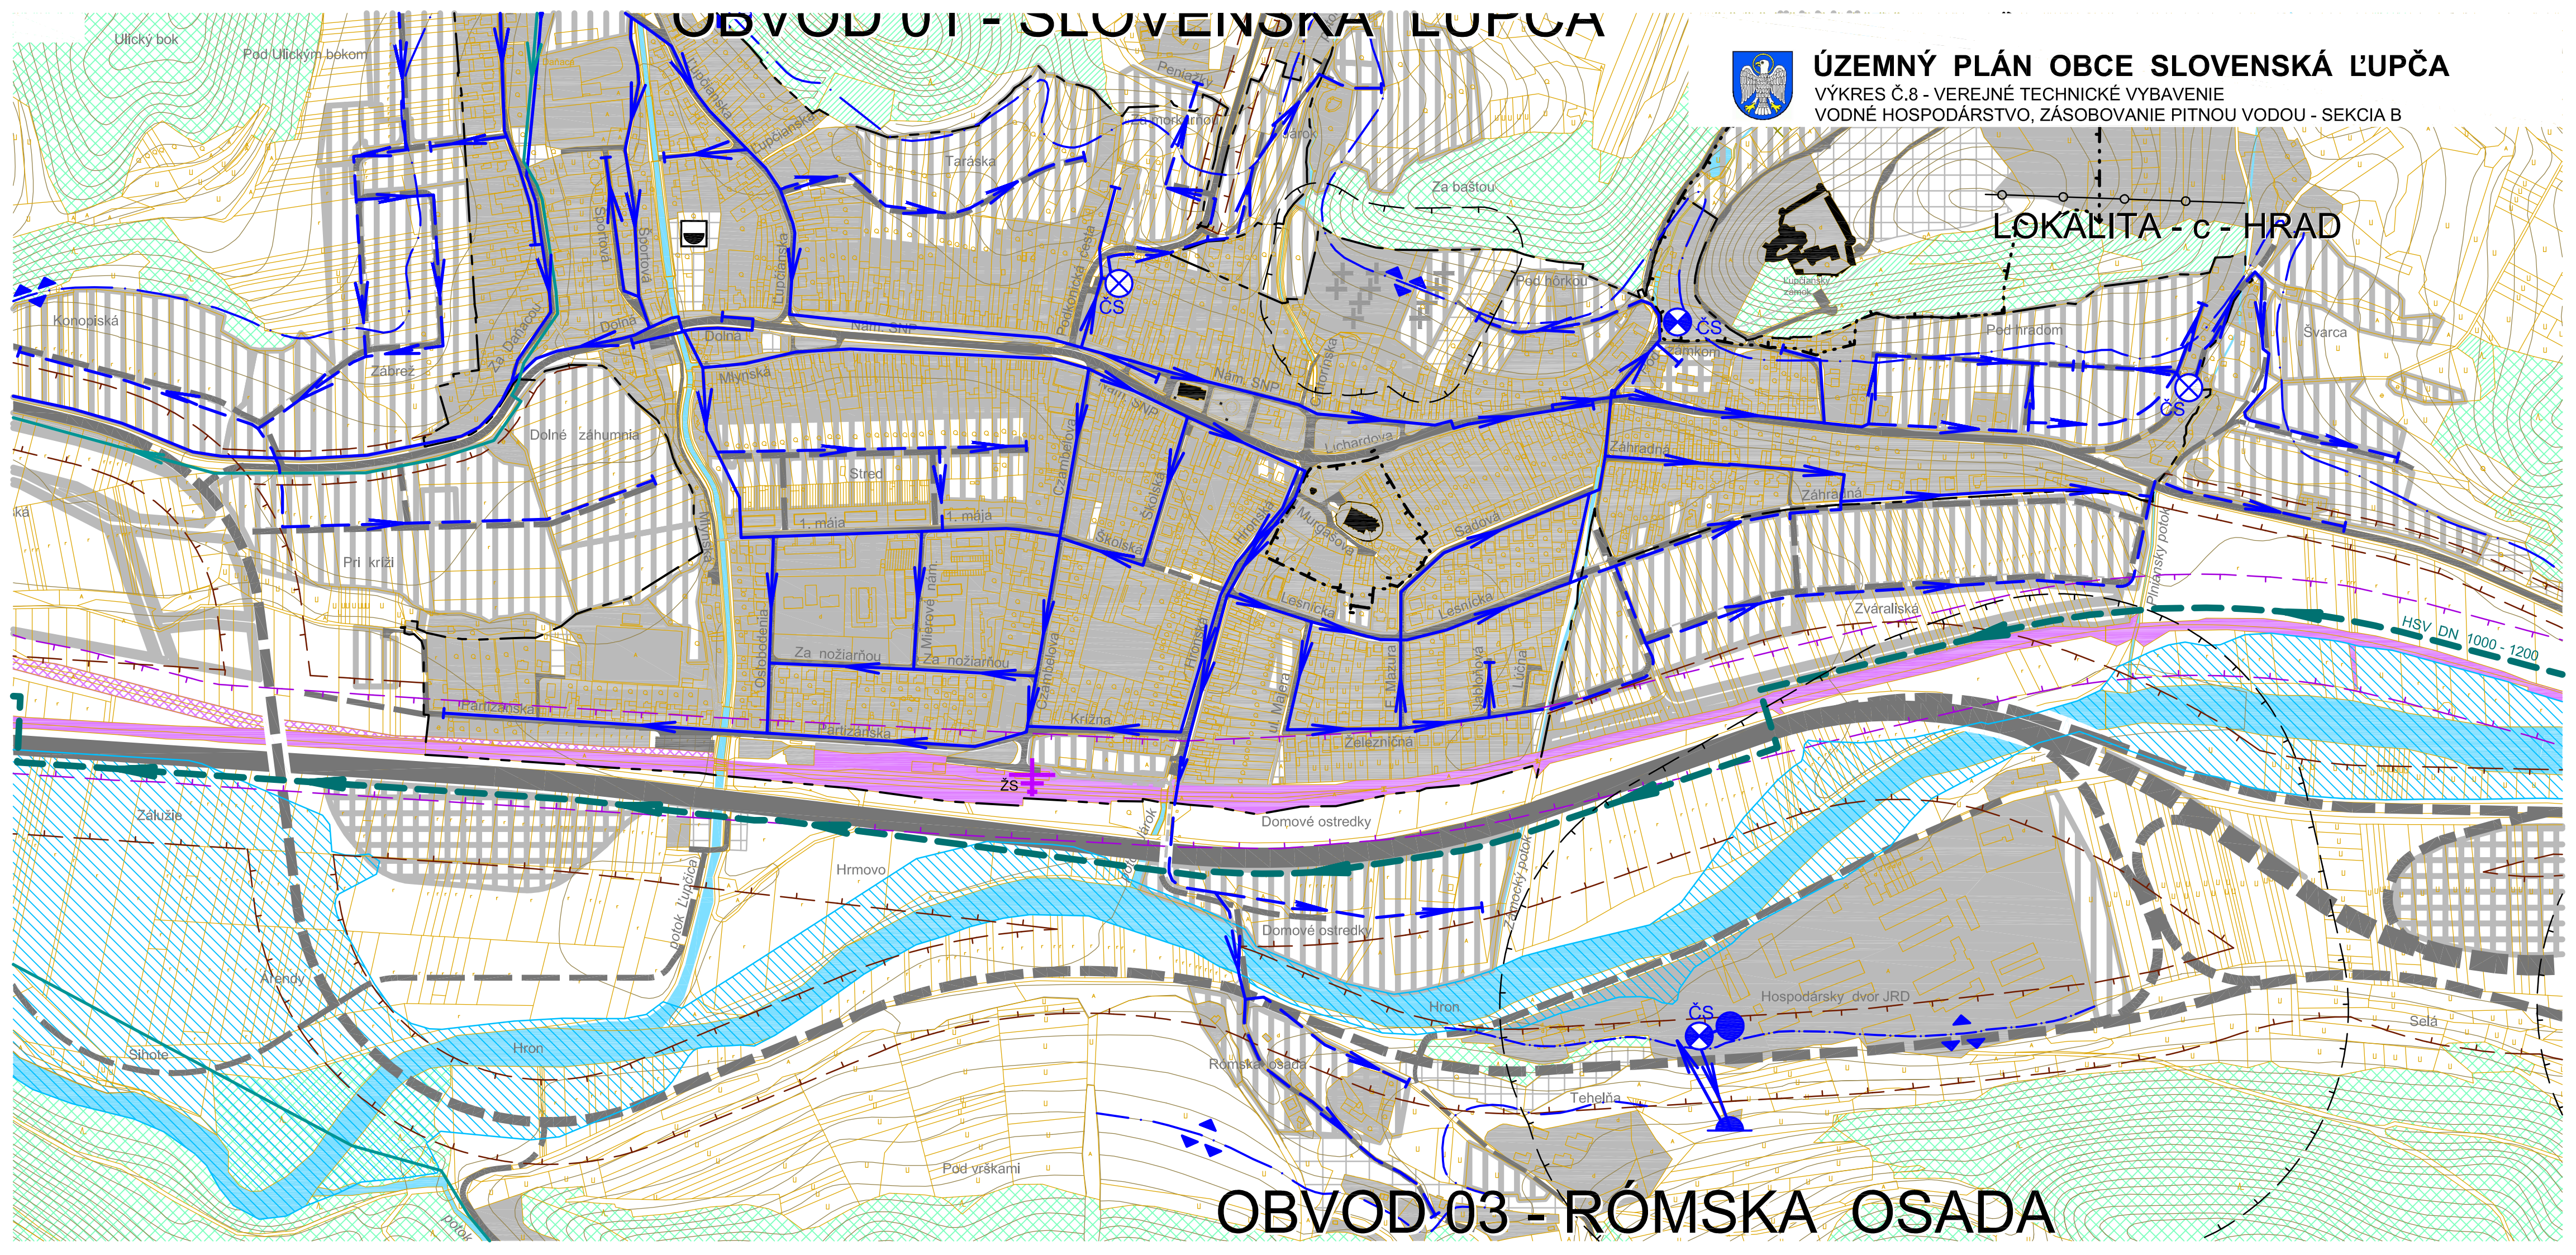


ÚZEMNÝ PLÁN OBCE SLOVENSKÁ ĽUPČA

VÝKRES Č.8 - VEREJNÉ TECHNICKÉ VYBAVENIE
VODNÉ HOSPODÁRSTVO, ZÁSOBOVANIE PITNOU VODOU - SEKCIA B

LOKALITA - c - HRAD

OBVOD 03 - RÓMSKA OSADA

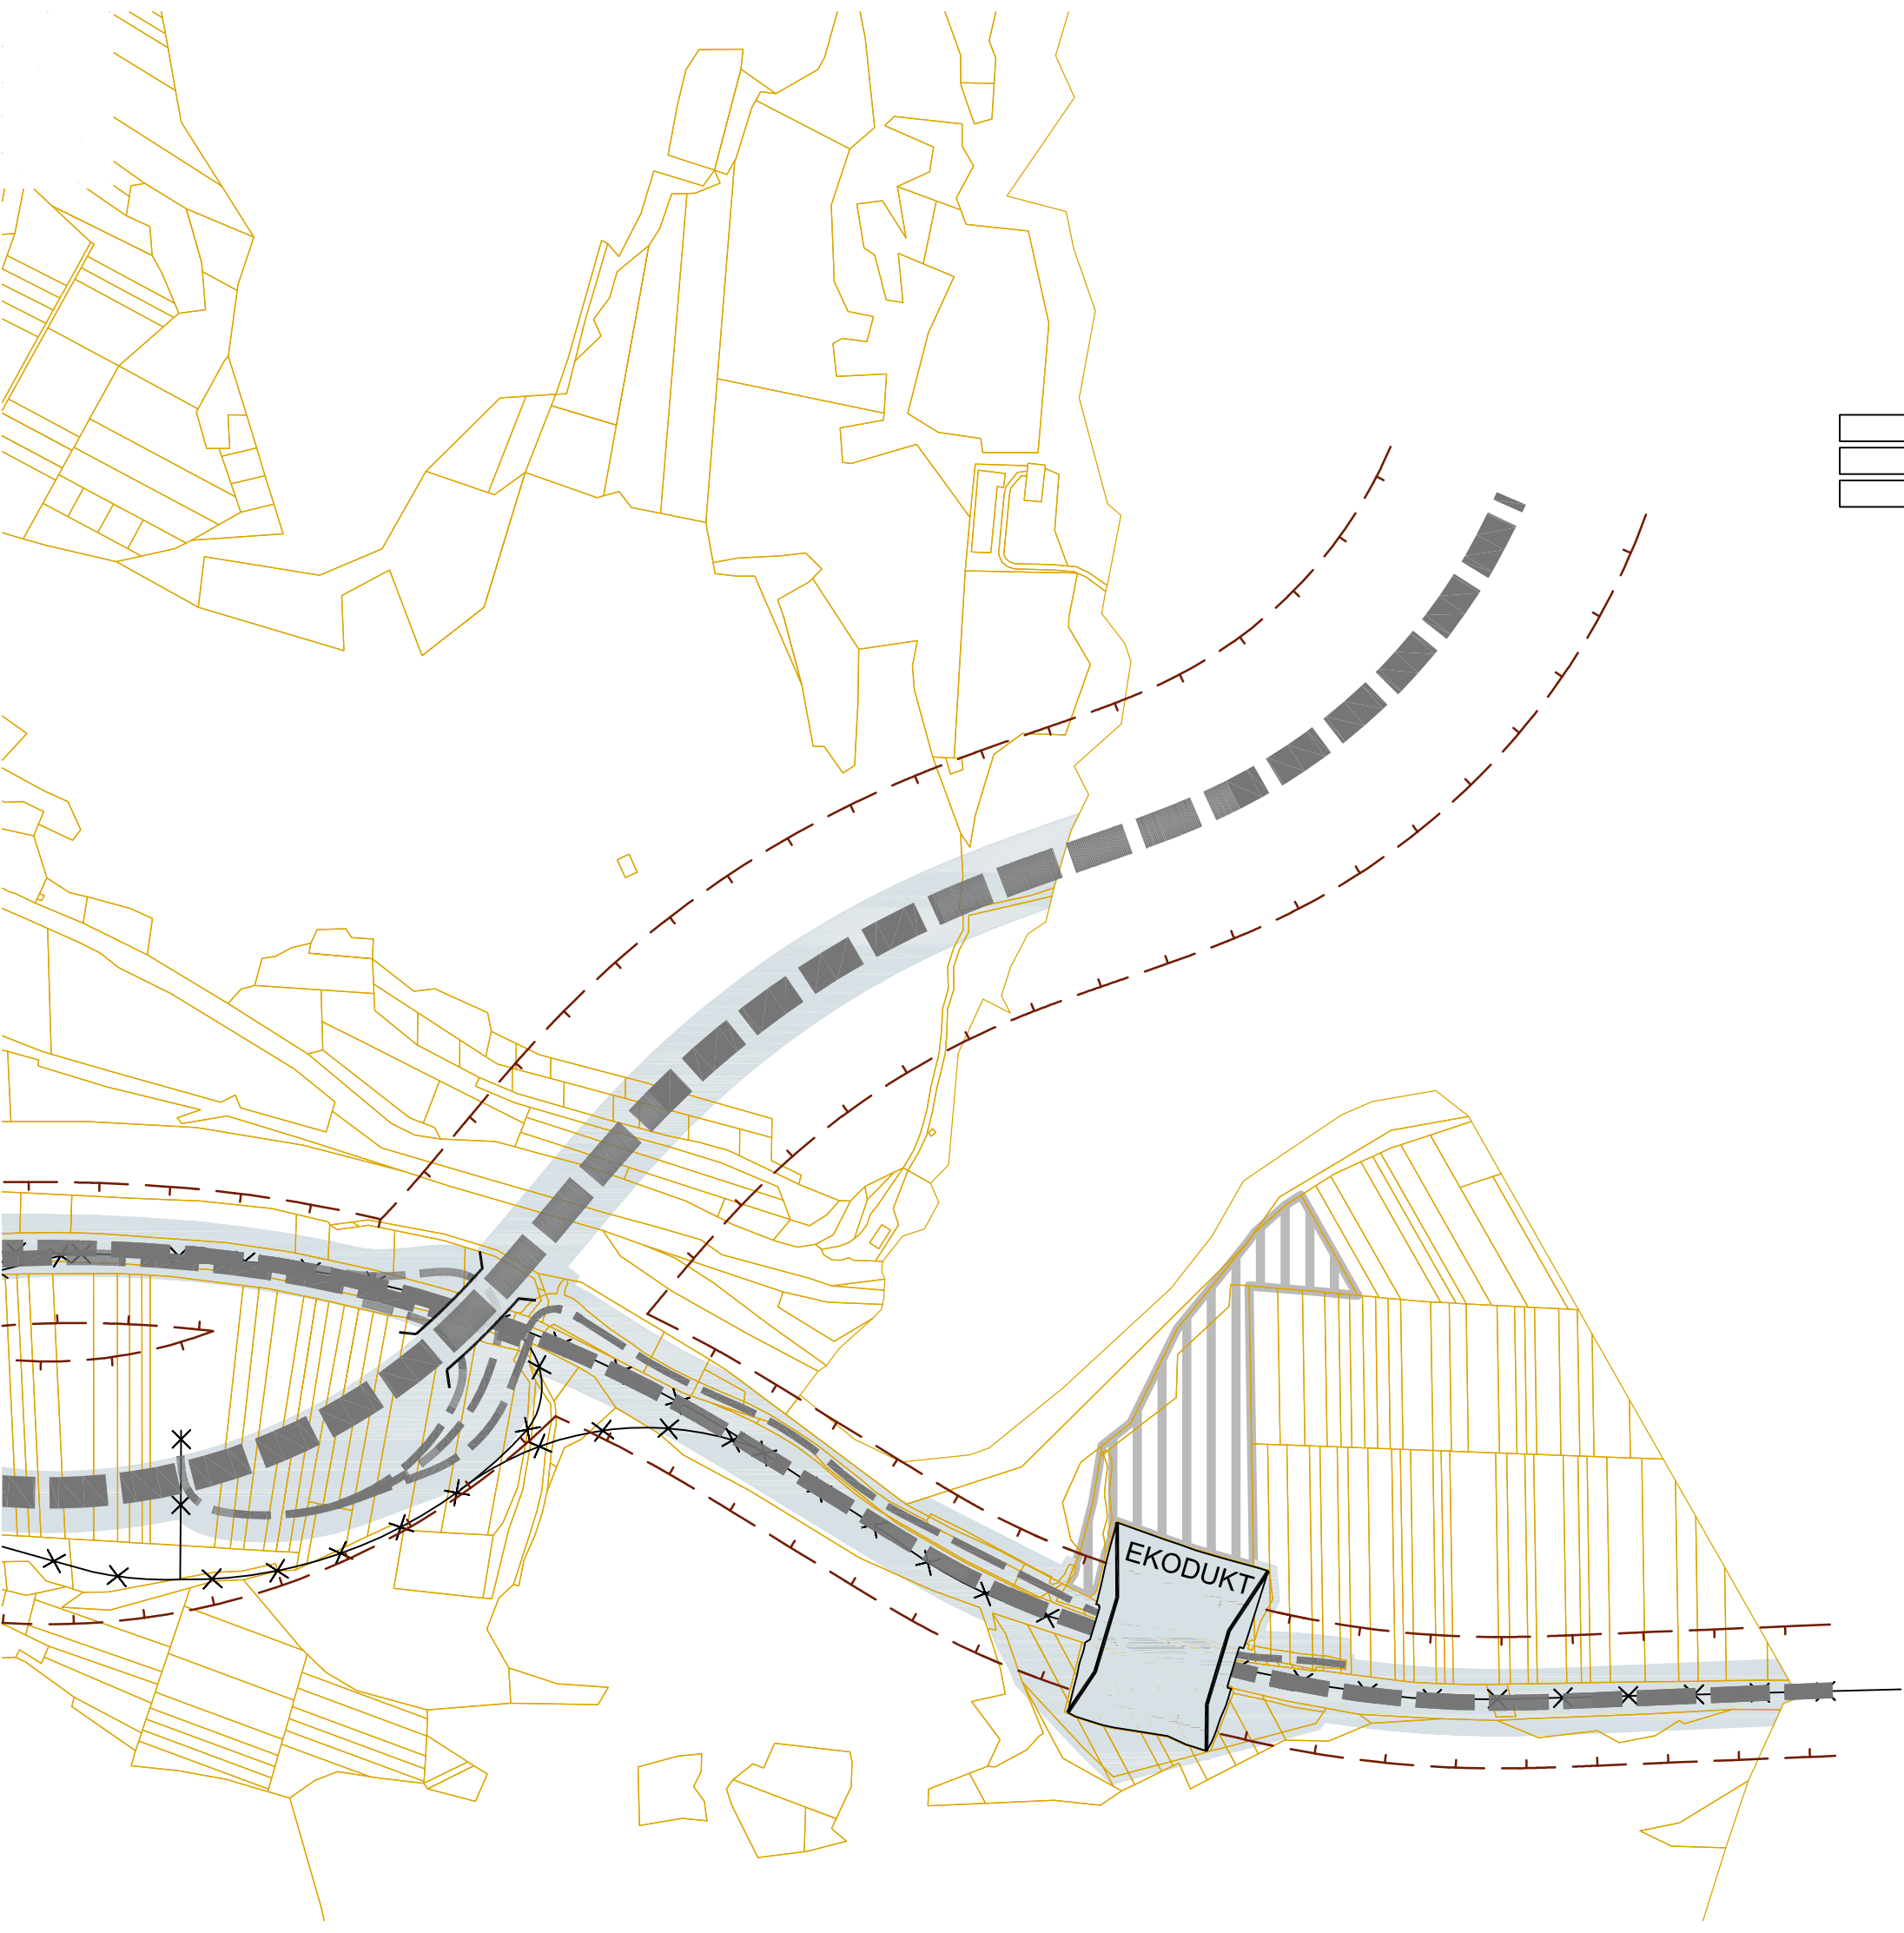

			PLOCHY KOMUNIKAČNÝCH KORIDOROV
			VYPUSTENIE NAVRHOVANEJ TRASY KOMUNIKÁCIE Z ÚPN
			VYPUSTENIE TRASY VODOVODU Z ÚPN

ZMENY A DOPLNKY Č. 5 ÚPN OBCE SLOVENSKÁ ĽUPČA
VÝKRES Č.8 - VEREJNÉ TECHNICKÉ VYBAVENIE
VODNÉ HOSPODÁRSTVO, ZÁSOBOVANIE PITNOU VODOU

STAV NÁVRH VÝHLAD


			HRANICA OCHRANNÉHO PÁSMA CESTNÝCH KOMUNIKÁCIÍ
--	--	--	---

			PLOCHY ZASTAVANÉ A PLOCHY ZELENÉ POD ĽA KN
			PLOCHY VODNÝCH TOKOV / VODOHOSPOD. NÁDR ŽÍ


			KOMUNIKÁCIE
--	--	--	-------------

			VODOVOD PITNEJ VODY
			VODOVOD ÚŽITKOVEJ VODY

SEKCIA A	SEKCIA B	SEKCIA C

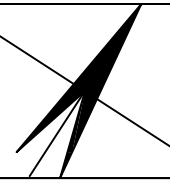

VEDÚCI PROJEKTANT: ING.ARCH. PETRA ADAMCZAKOVÁ			INVESTOR OBEC SLOVENSKÁ ĽUPČA DÁTUM10 / 2020 MIERKAČ. VÝKRESU	
PROFESIA	ZODPOVEDNÝ PROJEKTANT	PODPIS		
URBANIZMUS	ING. ARCH. P. ADAMCZAKOVÁ			
	ING. ARCH. M. ADAMCZAK			
ZMENY A DOPLNKY Č. 5 ÚZEMNÉHO PLÁNU OBCE SLOVENSKÁ ĽUPČA			1 : 5 000	8
PREDMET VÝKRESU: VEREJNÉ TECHNICKÉ VYBAVENIE				
VODNÉ HOSPODÁRSTVO, ZÁSOBOVANIE PITNOU VODOU				

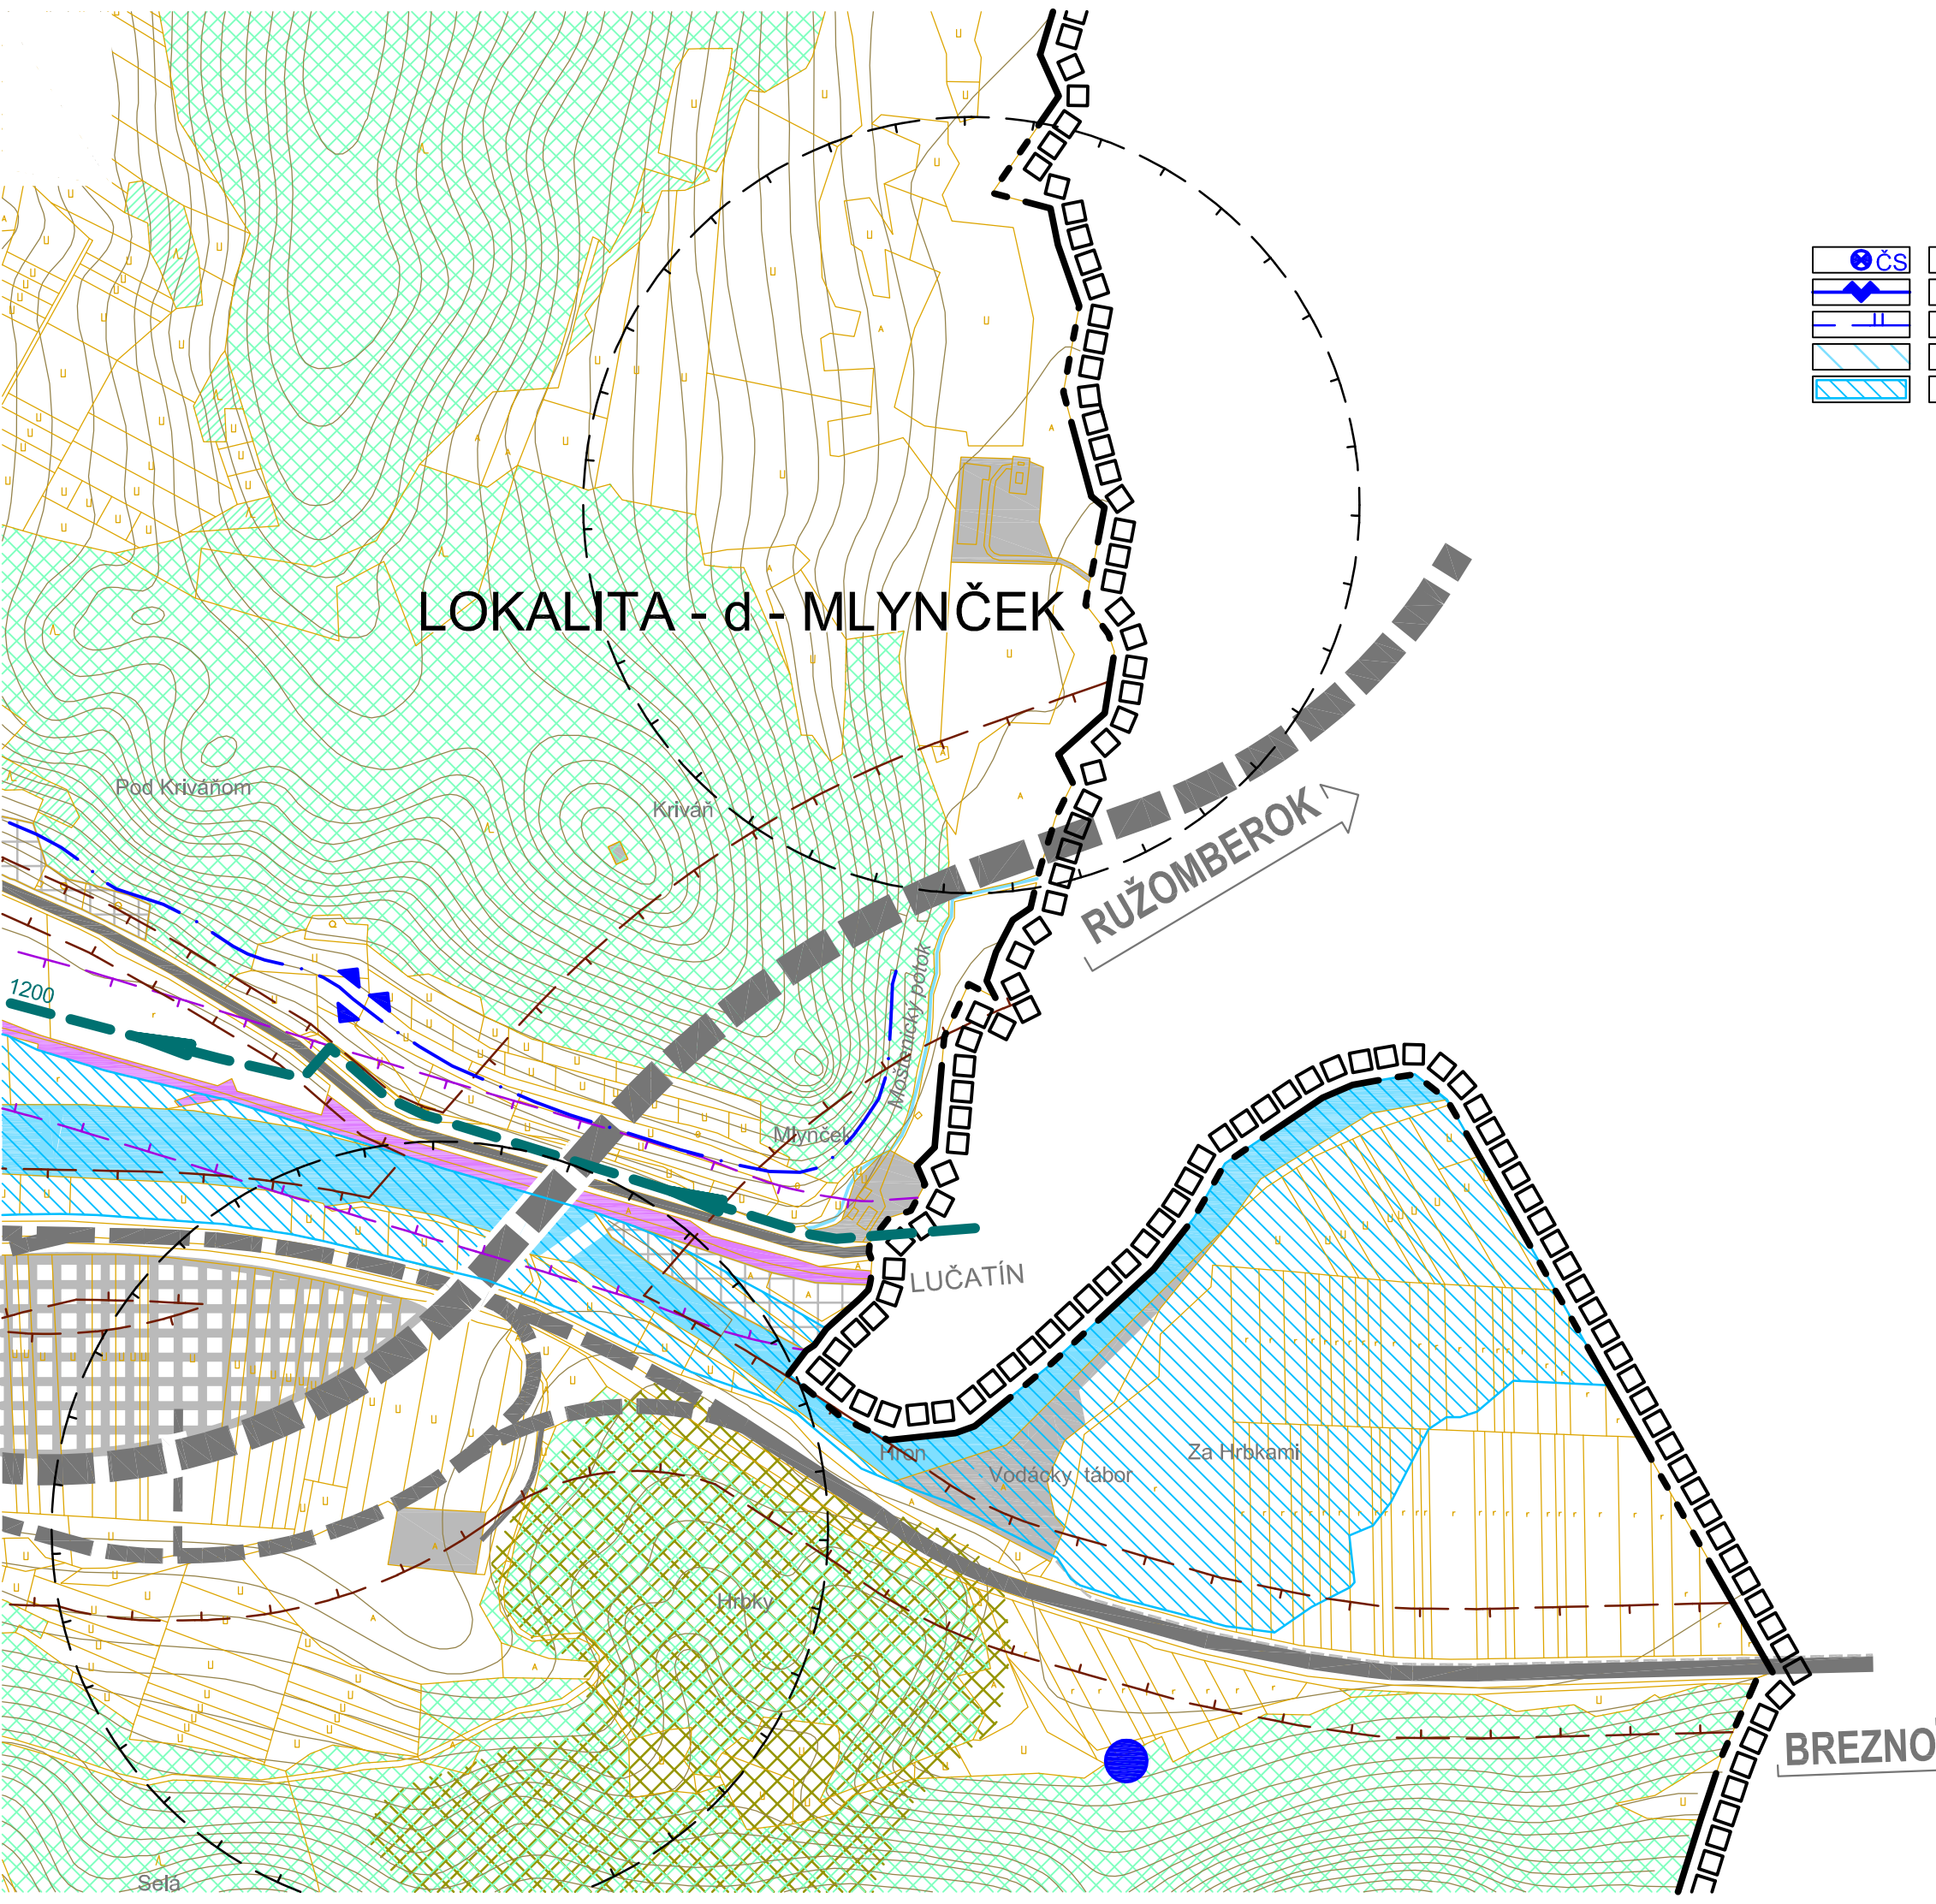


			ČERPACIA STANICA
			HRANICA TLAKOVÉHO PÁSMO
			VONKAJŠIE PÁSMO HYG. OCHRANY VOD. ZDROJOV 2. STUP ŇA
			ODVODNENIE
			ZATÁPANÉ ÚZEMIE



ÚZEMNÝ PLÁN OBCE SLOVENSKÁ ĽUPČA

VÝKRES Č.8 - VEREJNÉ TECHNICKÉ VYBAVENIE
VODNÉ HOSPODÁRSTVO, ZÁSOBOVANIE PITNOU VODOU

STAV	NÁVRH	VÝHLAD	
			HRANICA RIEŠENÉHO ÚZEMIA
			HRANICA KATASTRÁLNEHO ÚZEMIA
			HRANICA ZASTAVANÉHO ÚZEMIA OBCE V KN
			HRANICA OCHRANNÉHO PÁSMO CESTNÝCH KOMUNIKÁCIÍ
			HRANICA OCHRANNÉHO PÁSMO ŽELEZNICE
			HRANICA OCHRANNÉHO PÁSMO AREÁLOVÉHO
			PLOCHY ZASTAVANÉ A PLOCHY ZELENE PODĽA KN
			PLOCHY VODNÝCH TOKOV / VODOHOSPOD. NÁDR ŽI
			PLOCHY LES. POZEMKOV PODĽA LHP / PODĽA KN
			PLOCHY ORNEJ PÓDY
			PLOCHY SADOV A ZÁHRAD
			SVAHOVÉ DEFORMÁCIE
			HRANICA OCHRANNÉHO PÁSMO PAMIAŤOK
			ARCHEOLOGICKÁ LOKALITA / PAMIAŤKY
			KOMUNIKÁCIE
			ŽELEZNIČNÁ TRAŤ / ŽELEZNIČNÁ VLEČKA
			ŽELEZNIČNÁ STANICA / ŽELEZNIČNÁ ZASTÁVKA
			HOREHRONSKÝ SKUPINOVÝ VODOVOD
			VODOVOD PITNEJ VODY
			VODOVOD ÚŽITKOVEJ VODY
			ZDROJ PITNEJ VODY
			ZDROJ ÚŽITKOVEJ VODY
			VODOJEM PITNEJ VODY
			VODOJEM ÚŽITKOVEJ VODY

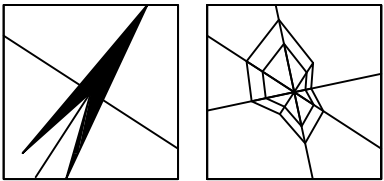

974 00 BANSKÁ BYSTRICA, UL.PARTIZÁNSKA 71, TEL. + FAX: 048/411 28 43, MOBIL: 0905 637 136



PROJEKČNÝ ATELIÉR

AUTORIZOVANÝ ARCHITEKT ING.ARCH. PETER VALKOVIČ

VEDÚCI PROJEKTANT: ING.ARCH. PETER VALKOVIČ			INVESTOR OBEC SLOVENSKÁ ĽUPČA	
PROFESIA	ZODPOVEDNÝ PROJEKTANT	PODPIS		
URBANIZMUS	ING. ARCH. P. ADAMCZAKOVÁ			
VHS	ING. KATARÍNA KOVÁČOVÁ			
ÚZEMNÝ PLÁN OBCE SLOVENSKÁ ĽUPČA			DÁTUM	08 / 2018
PREDMET VÝKRESU: VEREJNÉ TECHNICKÉ VYBAVENIE VODNÉ HOSPODÁRSTVO, ZÁSOBOVANIE PITNOU VODOU			MIERKA	Č. VÝKRESU
			1 : 5 000	8