


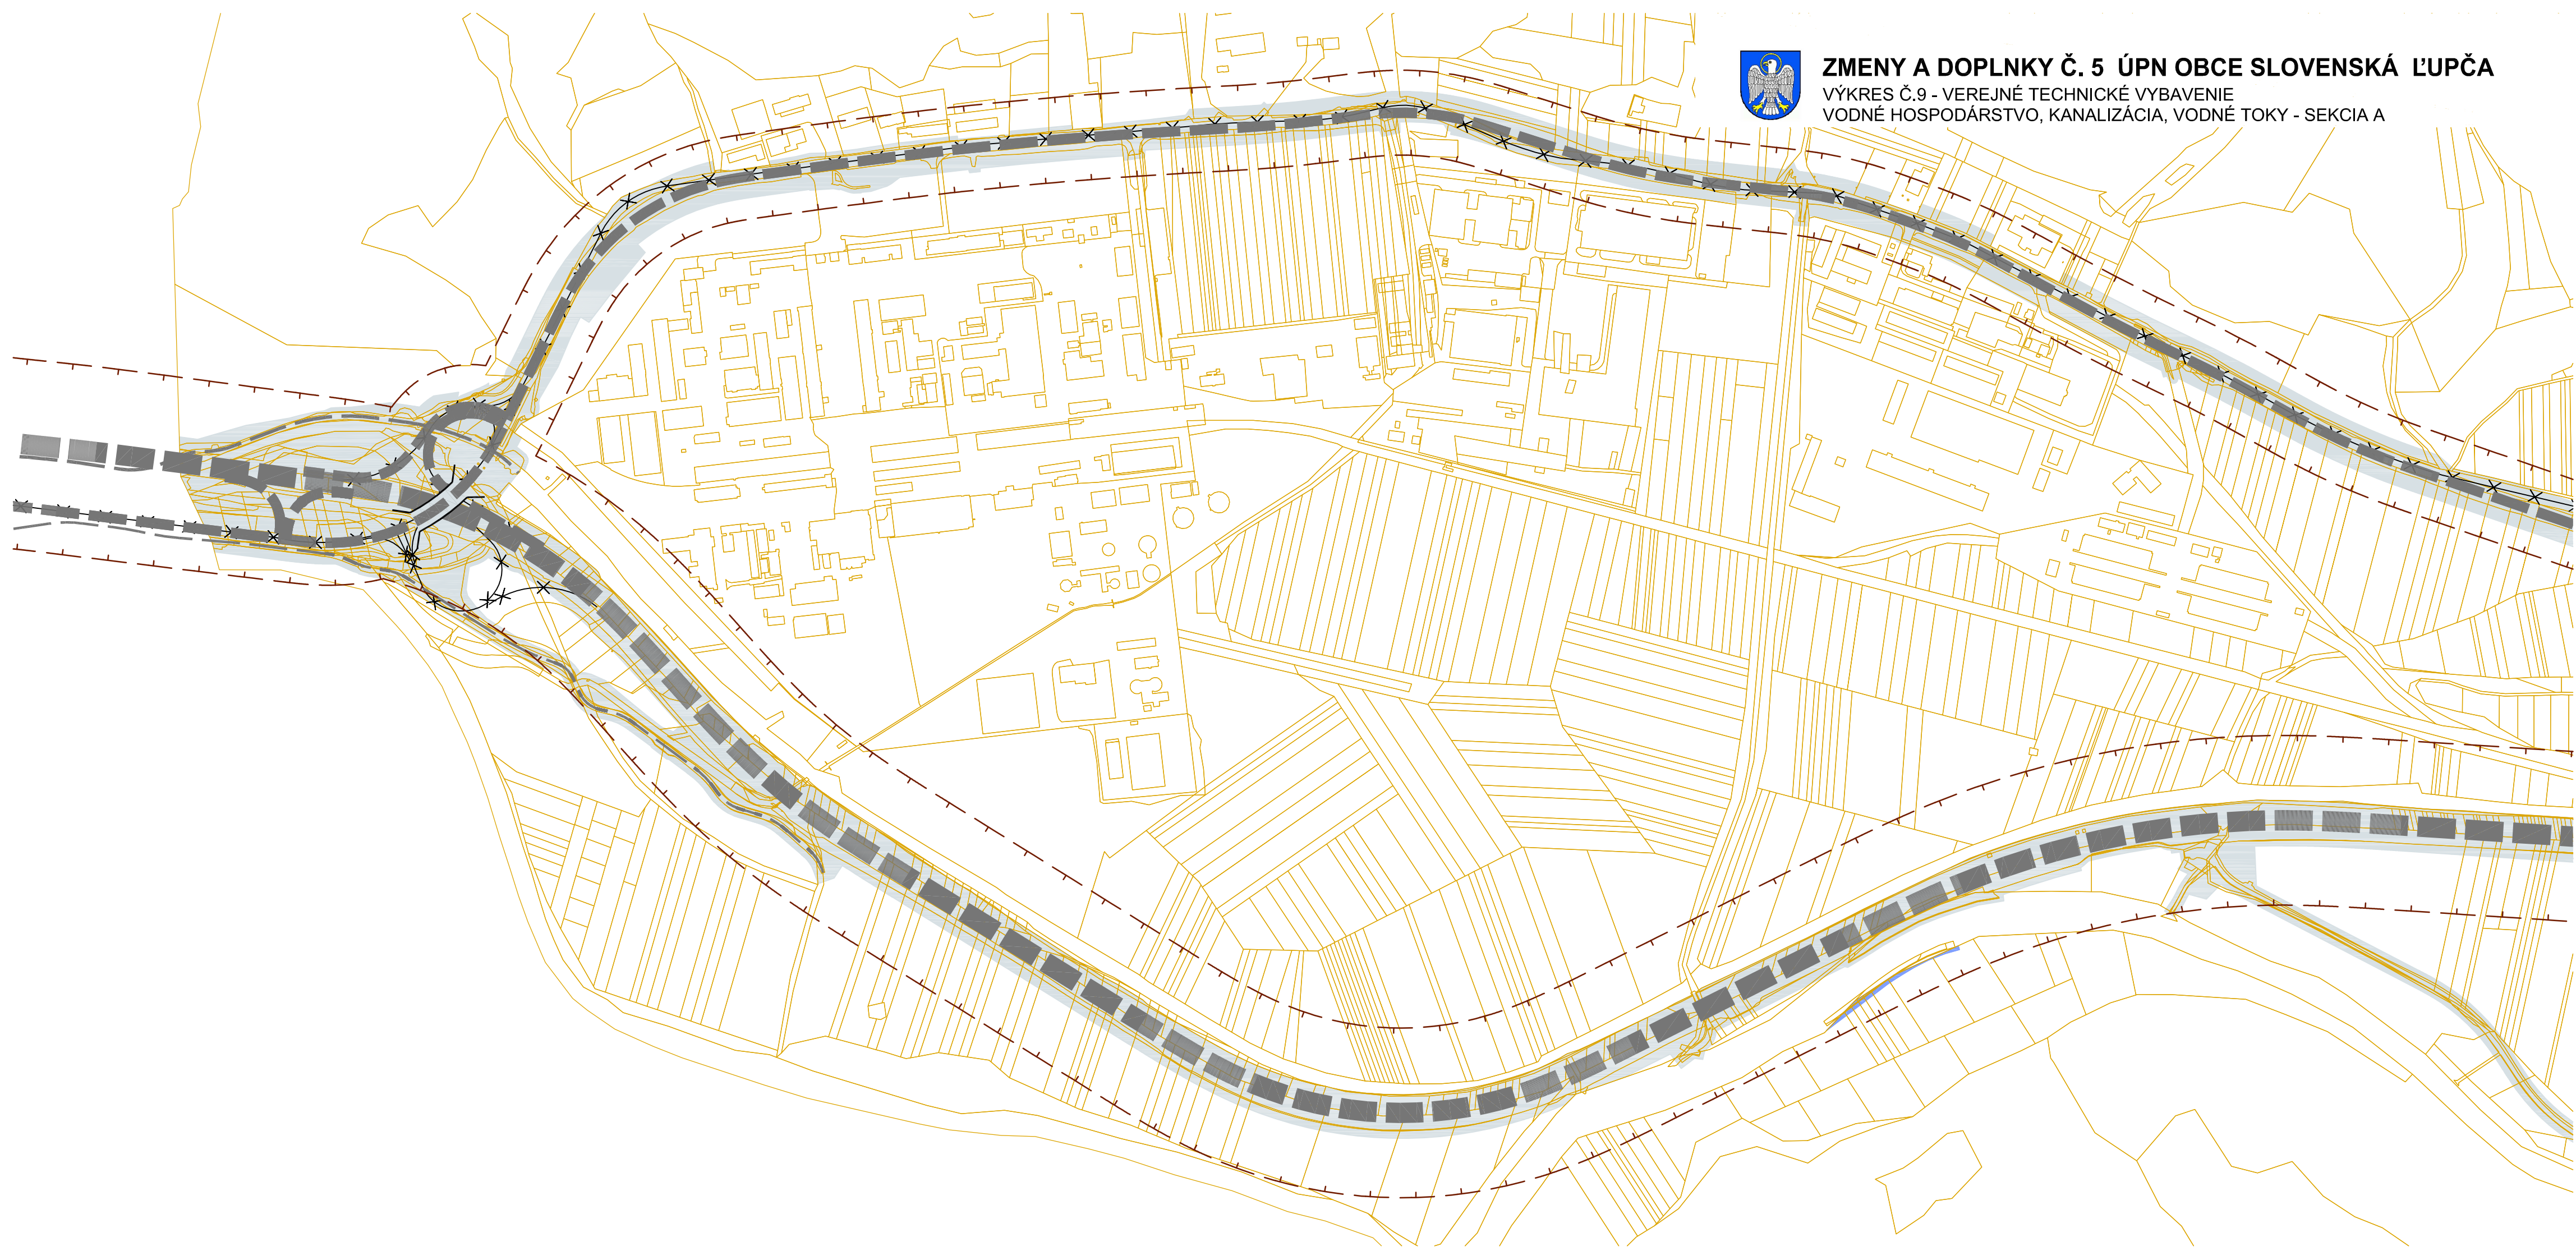

ZMENY A DOPLNKY Č. 5 ÚPN OBCE SLOVENSKÁ ĽUPČA

VÝKRES Č.9 - VEREJNÉ TECHNICKÉ VYBAVENIE
VODNÉ HOSPODÁRSTVO, KANALIZÁCIA, VODNÉ TOKY - SEKCIA A






ÚZEMNÝ PLÁN OBCE SLOVENSKÁ ĽUPČA

VÝKRES Č.9 - VEREJNÉ TECHNICKÉ VYBAVENIE
VODNÉ HOSPODÁRSTVO, KANALIZÁCIA, VODNÉ TOKY - SEKCIA A

OBVOD 02 - BIOTIKA, PRÍBOJ

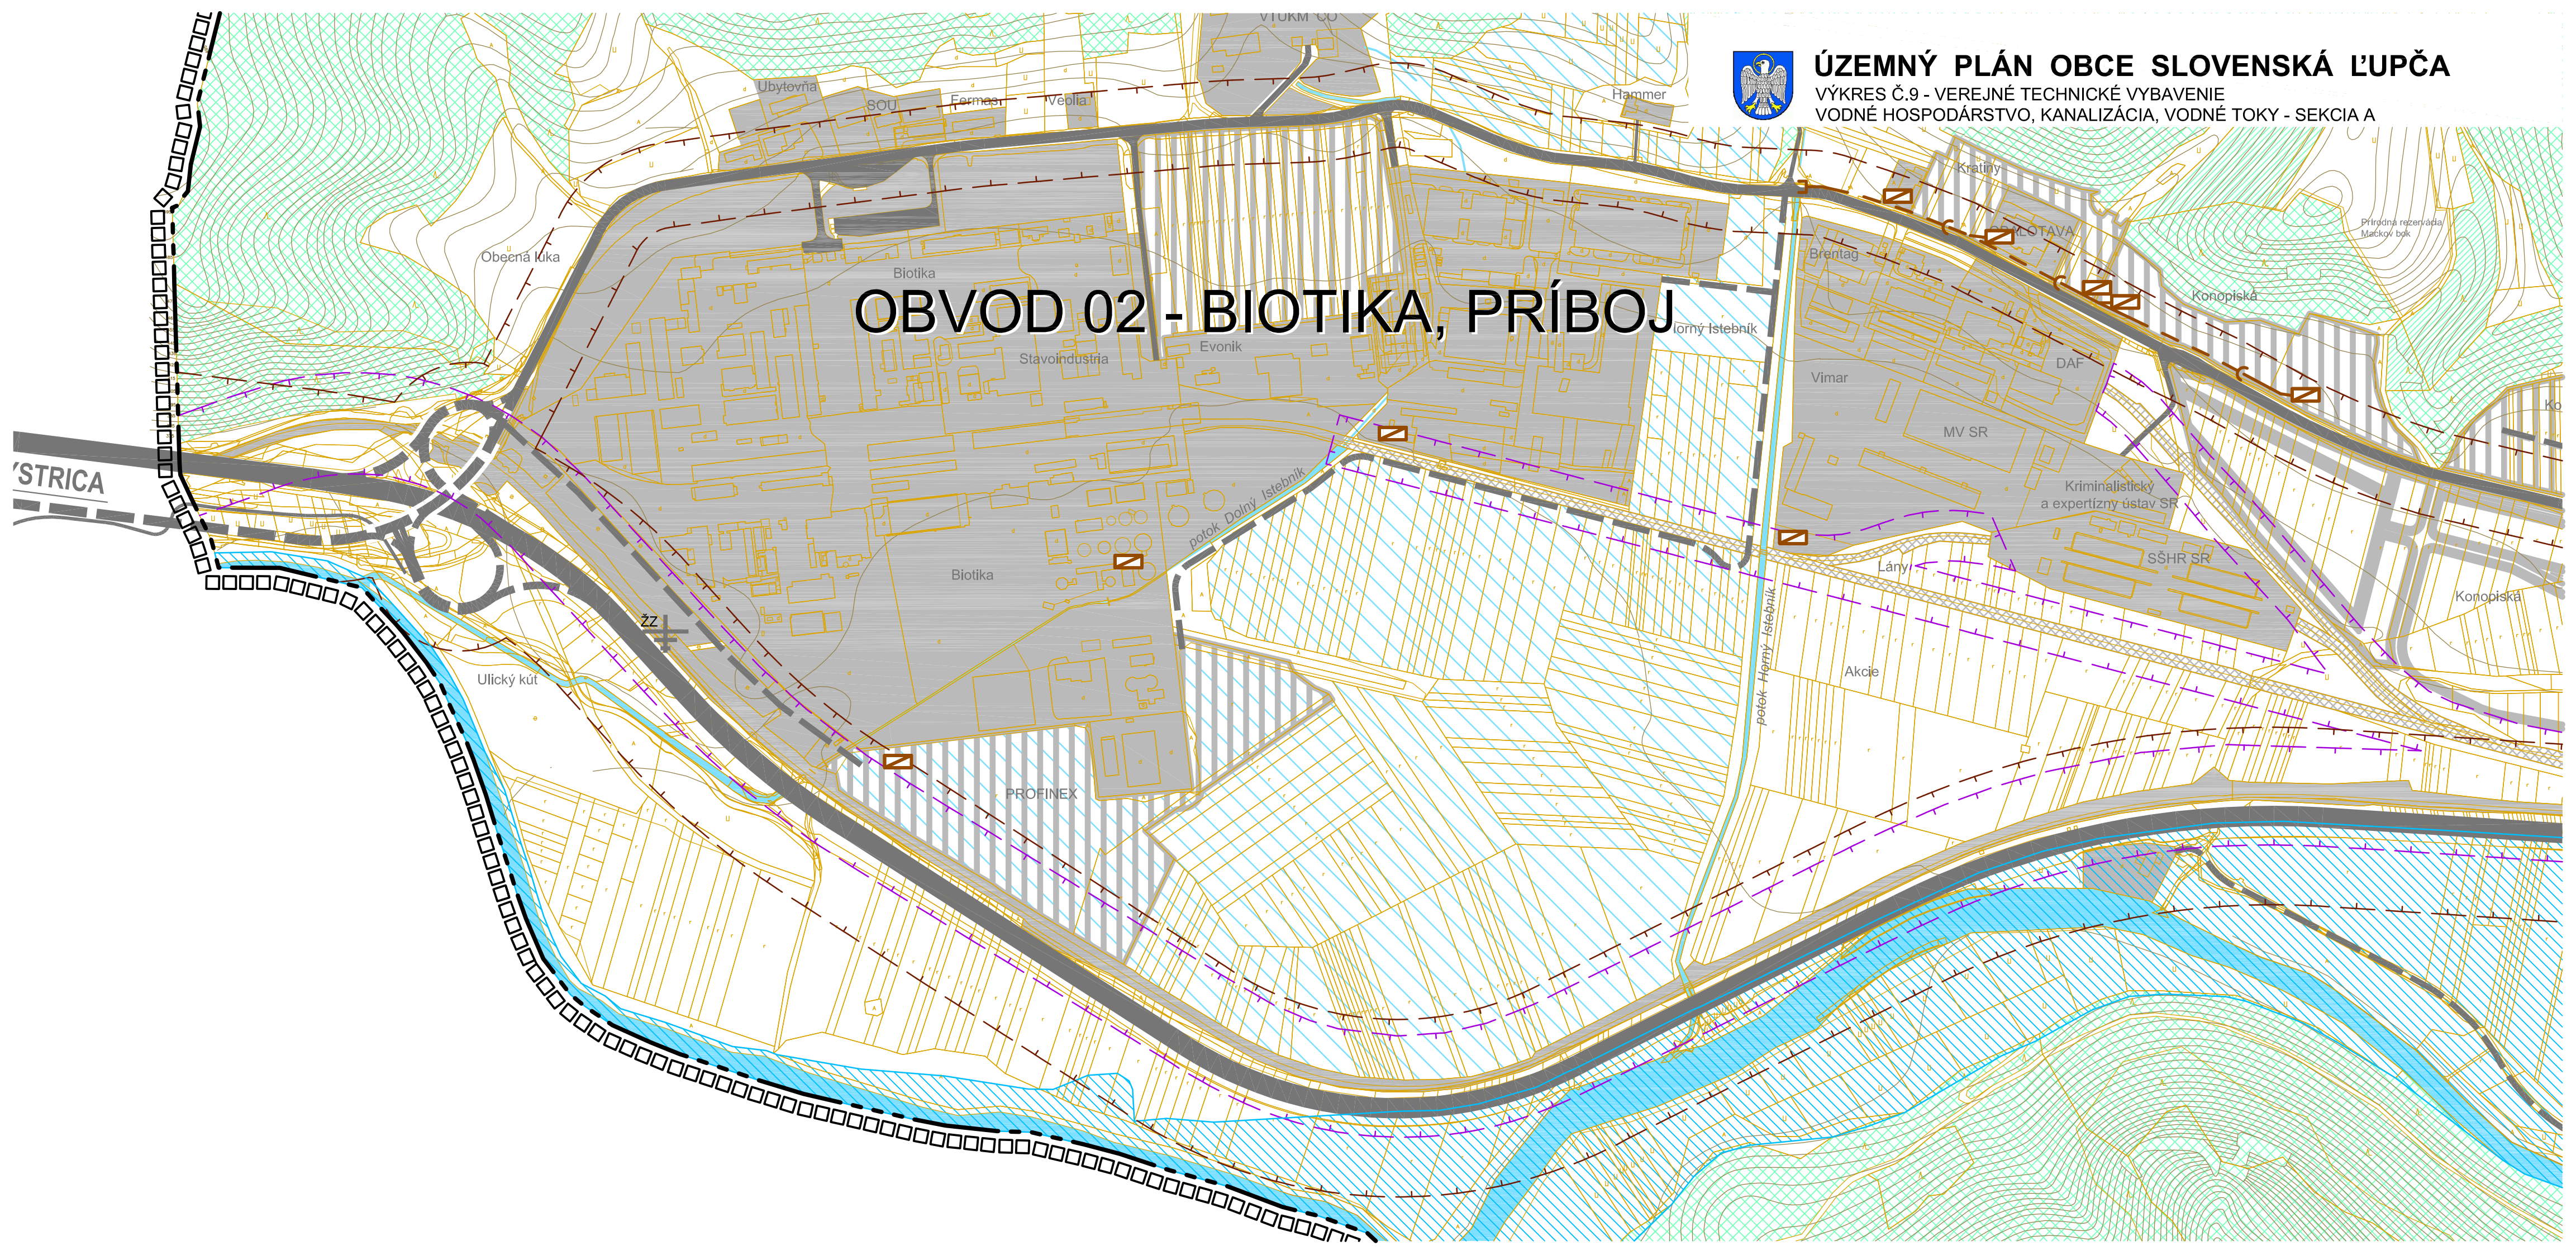





ZMENY A DOPLNKY Č. 5 ÚPN OBCE SLOVENSÁ ĽUPČA

VÝKRES Č.9 - VEREJNÉ TECHNICKÉ VYBAVENIE

VODNÉ HOSPODÁRSTVO, KANALIZÁCIA, VODNÉ TOKY - SEKCIA B

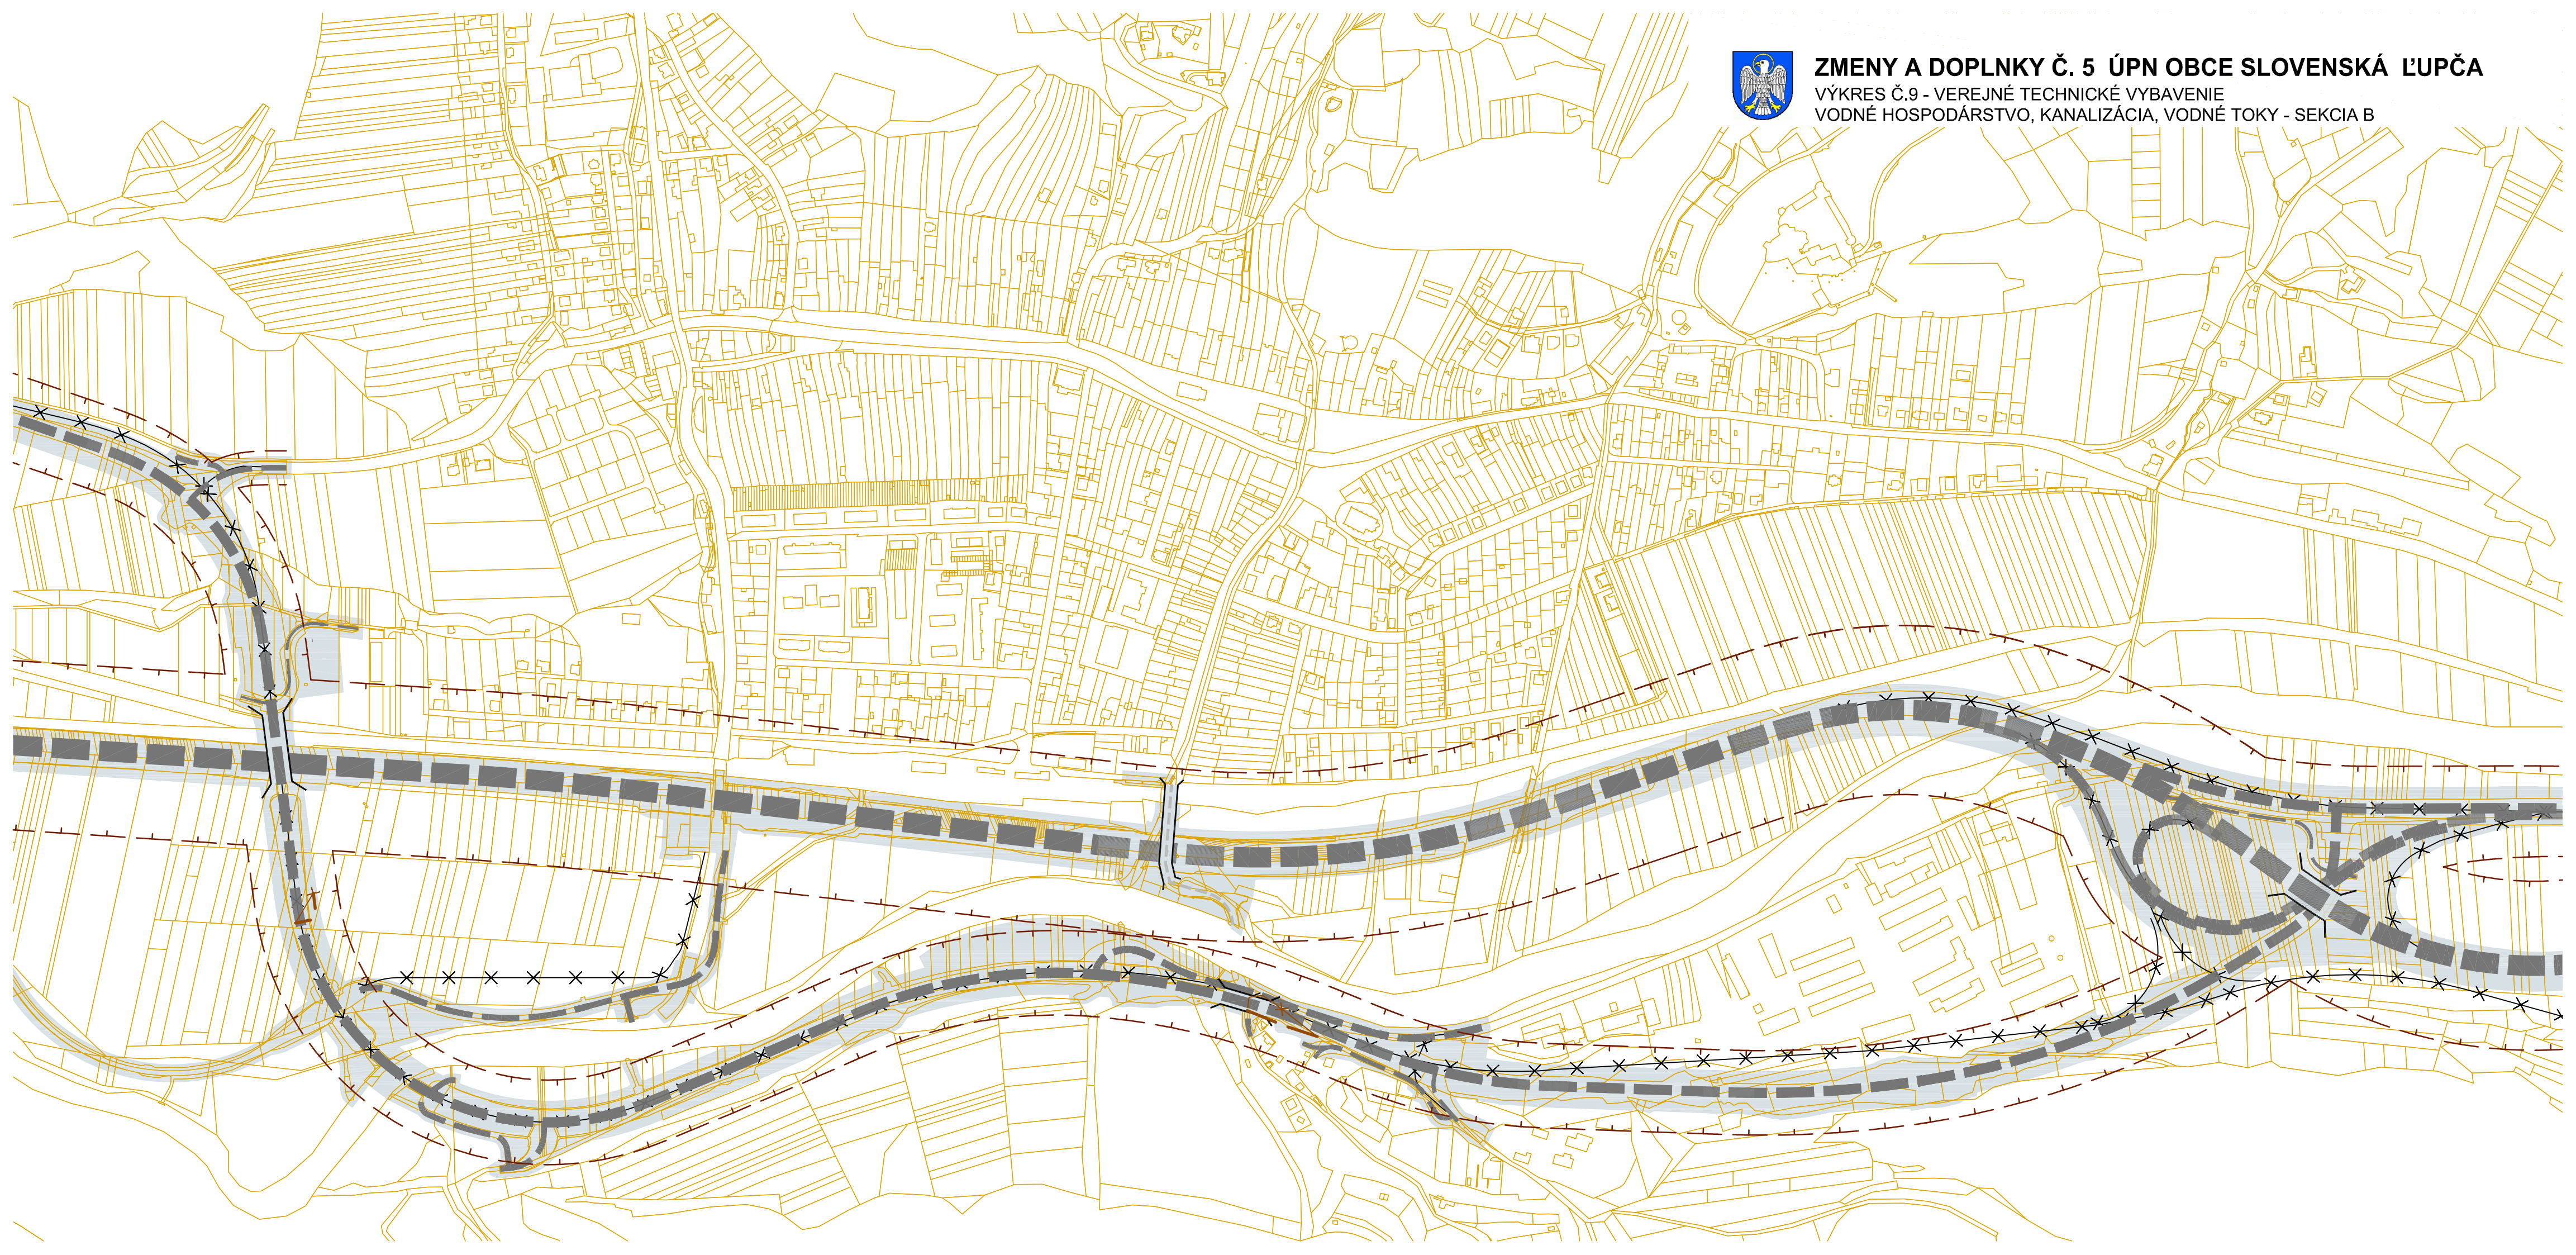

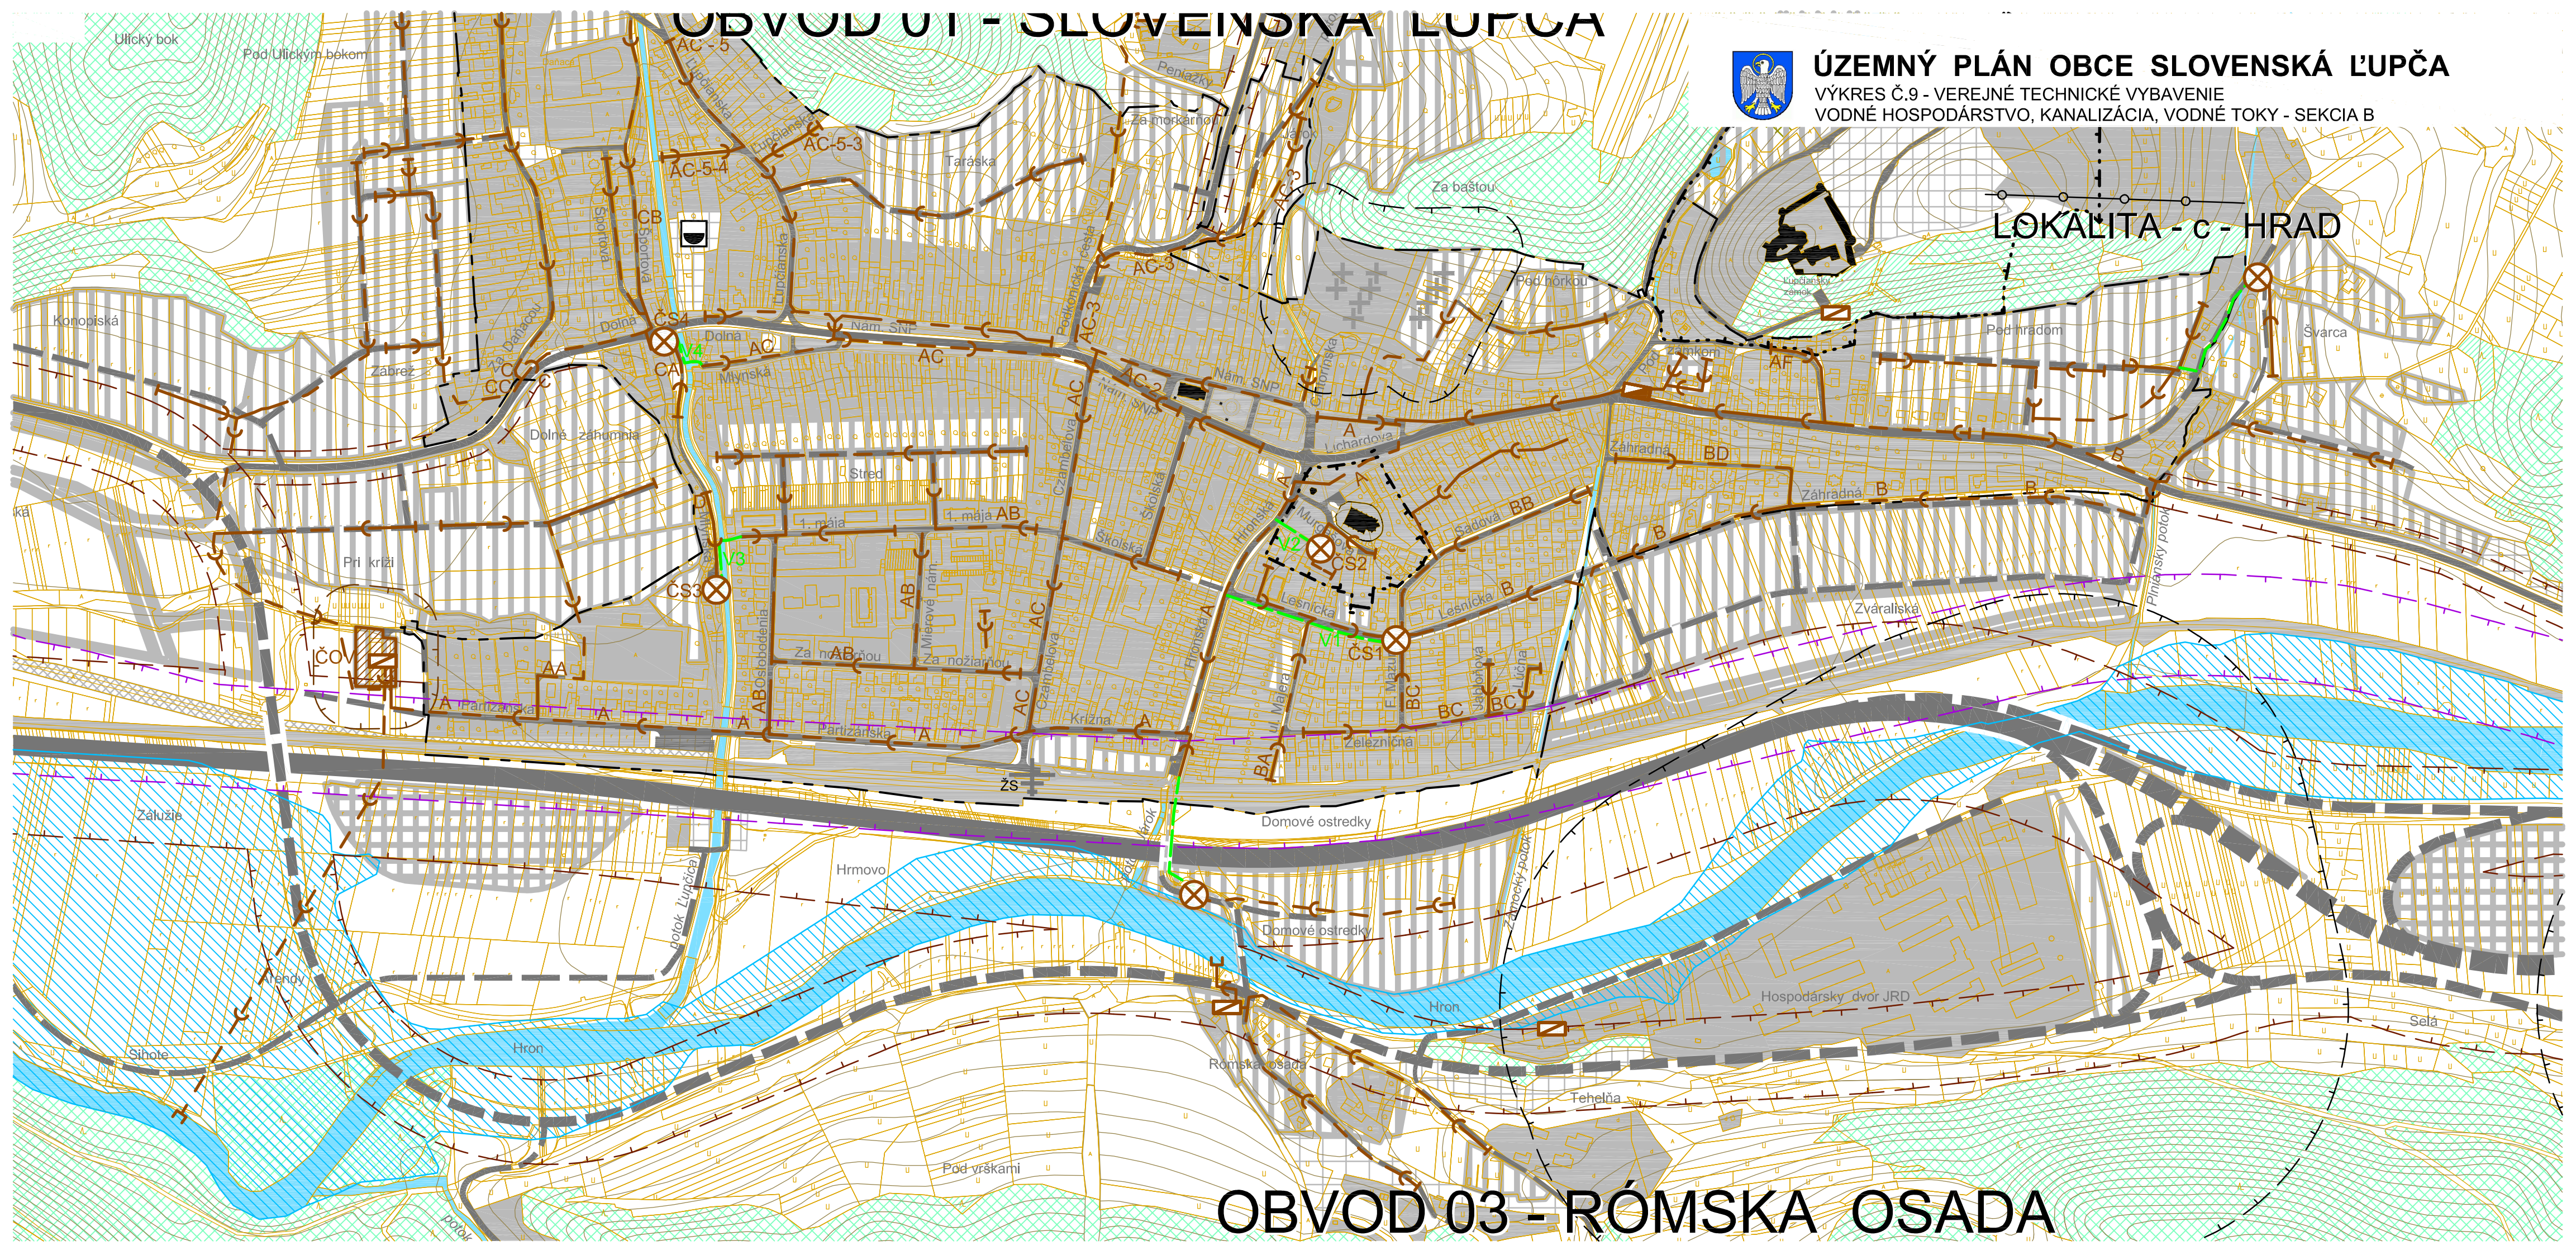


ÚZEMNÝ PLÁN OBCE SLOVENSKÁ ĽUPČA

VÝKRES Č.9 - VEREJNÉ TECHNICKÉ VYBAVENIE
VODNÉ HOSPODÁRSTVO, KANALIZÁCIA, VODNÉ TOKY - SEKCIA B

LOKALITA - c - HRAD

OBVOD 03 - RÓMSKA OSADA

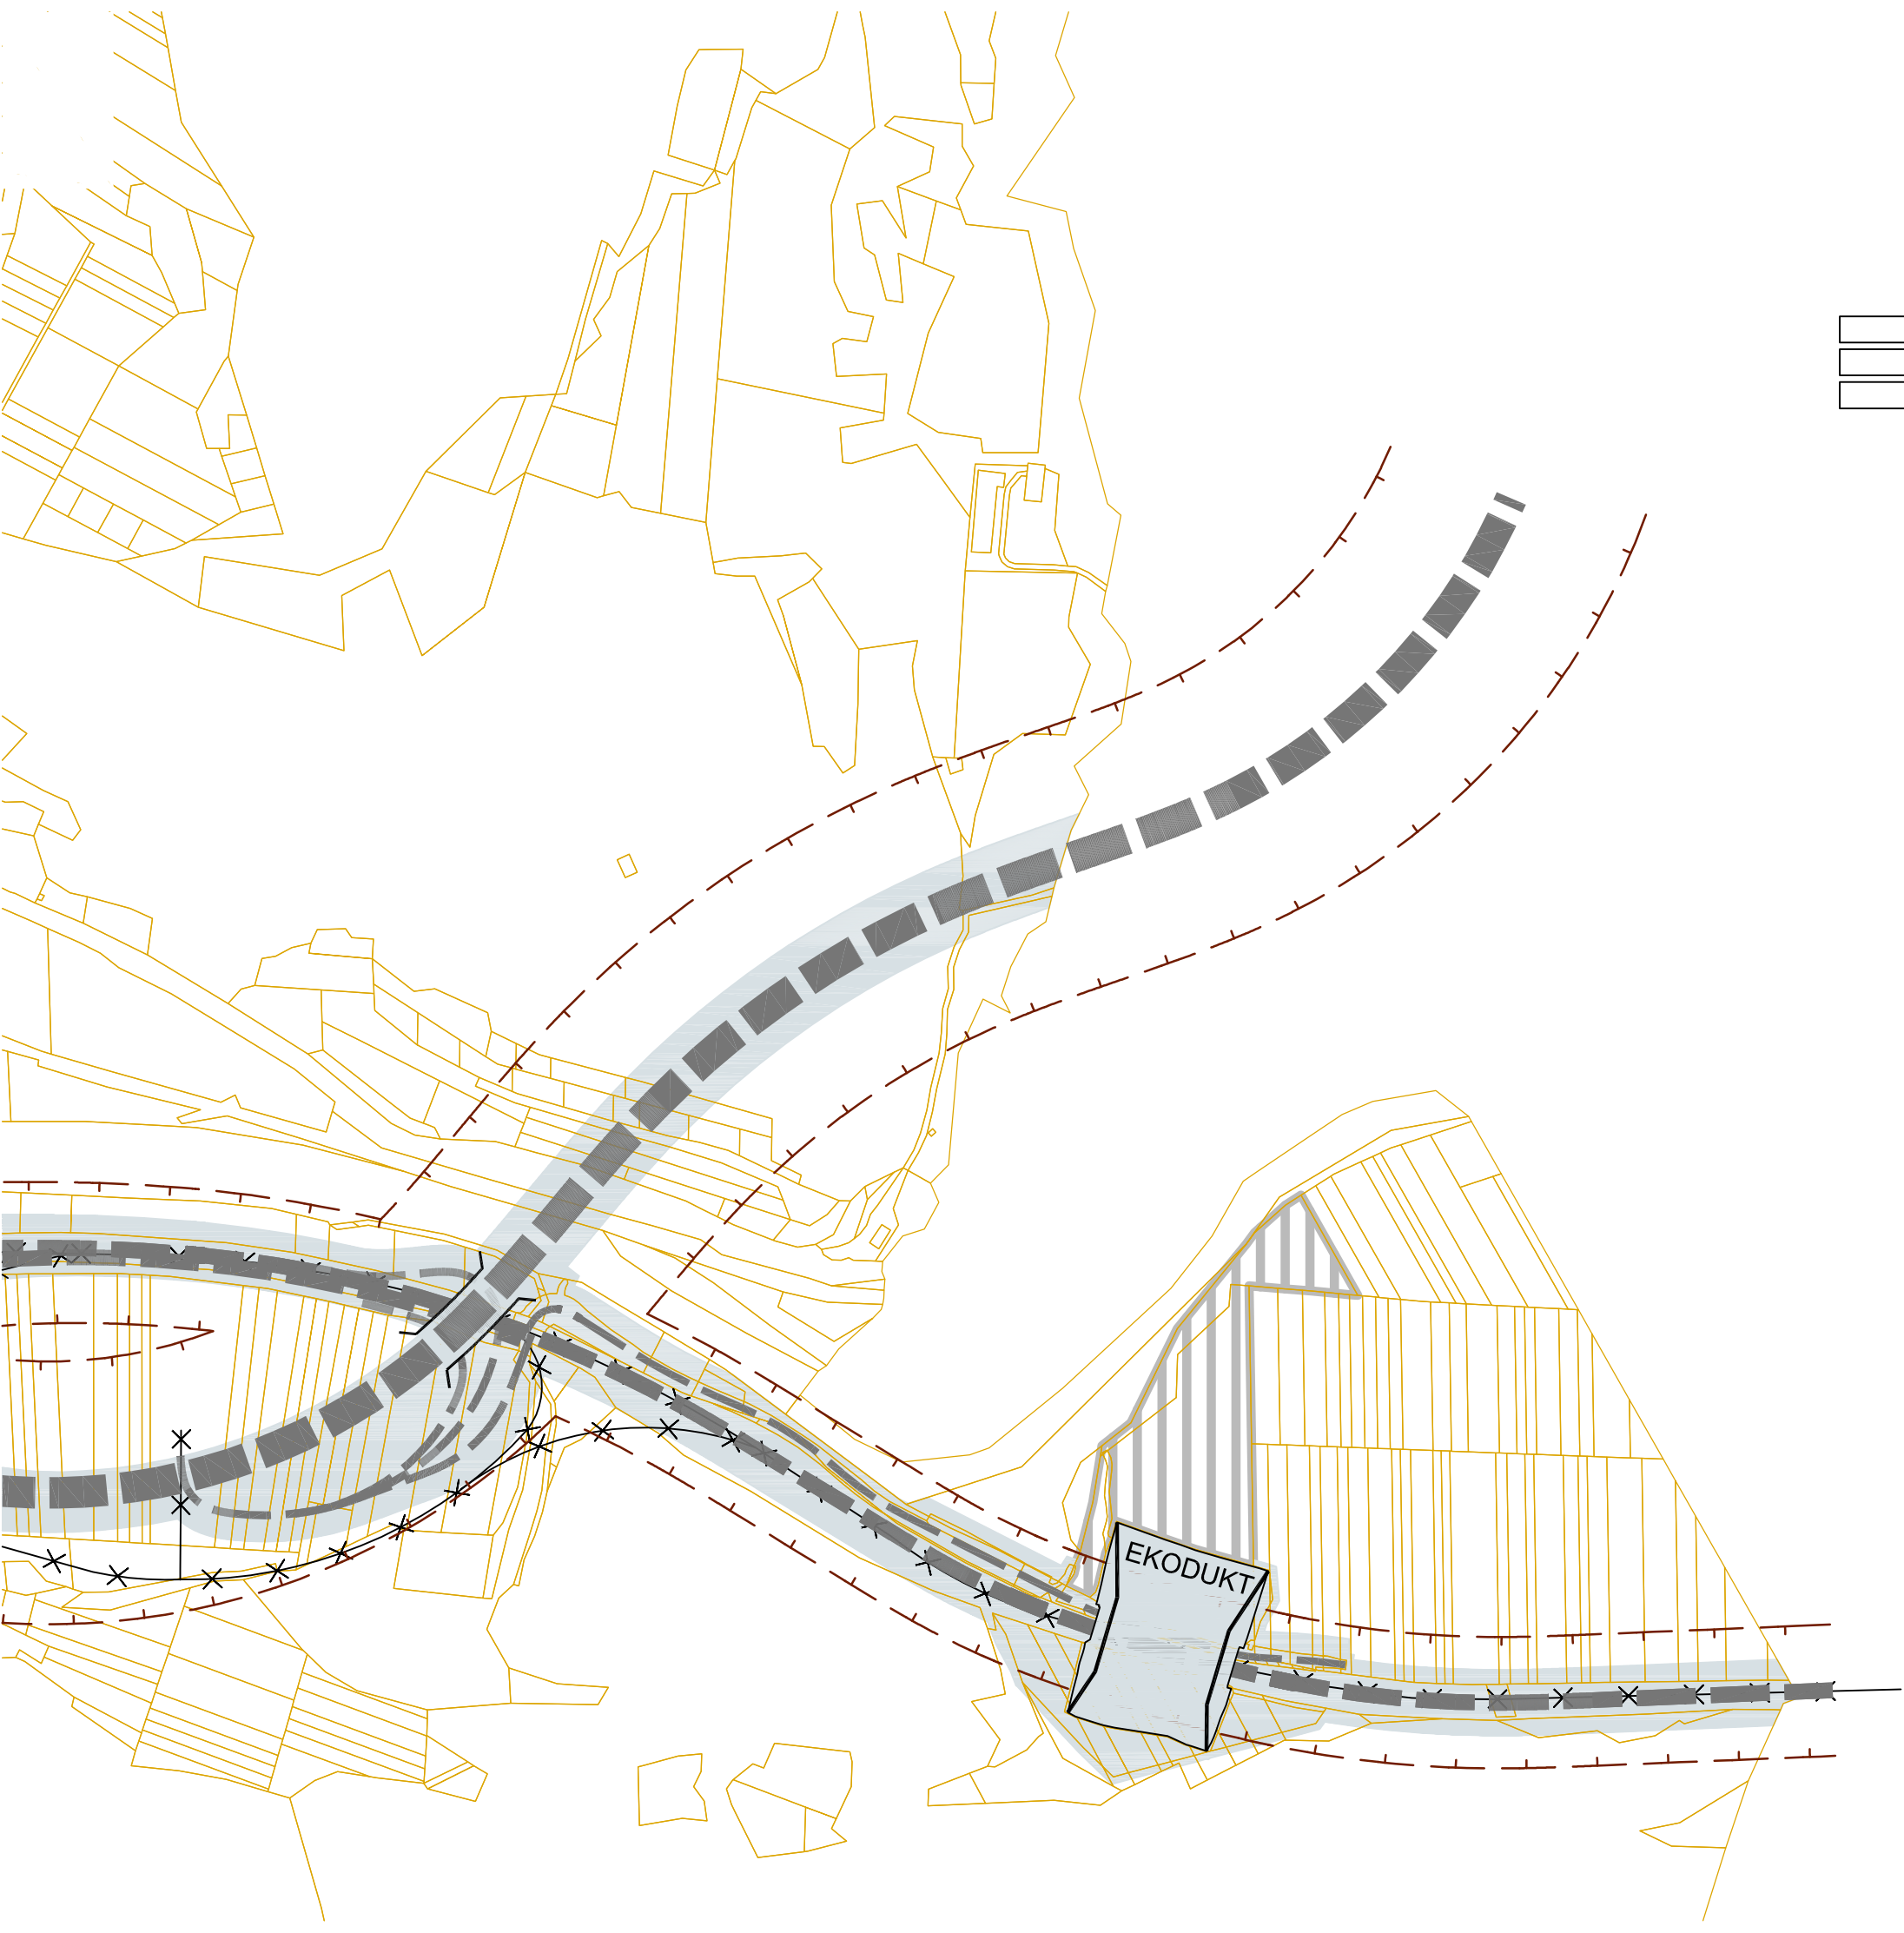

-
-
-
- PLOCHY KOMUNIKAČNÝCH KORIDOROV
- ZRUŠENIE NAVRHOVANEJ TRASY KOMUNIKÁCIE Z ÚPN
- ZRUŠENIE NAVRHOVANEJ TRASY KANALIZÁCIE Z ÚPN



ZMENY A DOPLNKY Č. 5 ÚPN OBCE SLOVENSKÁ ĽUPČA

VÝKRES Č.9 - VEREJNÉ TECHNICKÉ VYBAVENIE
VODNÉ HOSPODÁRSTVO, KANALIZÁCIA, VODNÉ TOKY


STAV NÁVRH VÝHLAD

-
- HRANICA OCHRANNÉHO PÁSMA CESTNÝCH KOMUNIKÁCIÍ


-
- PLOCHY ZASTAVANÉ A PLOCHY ZELENÉ POD ĽA KN
-
- PLOCHY VODNÝCH TOKOV / VODOHOSPOD. NÁDR ŽÍ

-
- KOMUNIKÁCIE

-
- KANALIZÁCIA SPLAŠKOVÝCH ODPADOVÝCH VÔD - GRAVITAČNÁ

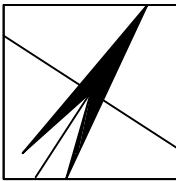


VEDÚCI PROJEKTANT: ING.ARCH. PETRA ADAMCZAKOVÁ					
PROFESIA		ZODPOVEDNÝ PROJEKTANT			PODPIS
URBANIZMUS	ING. ARCH. P. ADAMCZAKOVÁ				
	ING. ARCH. M. ADAMCZAK				
ZMENY A DOPLNKY Č. 5 ÚZEMNÉHO PLÁNU OBCE SLOVENSKÁ ĽUPČA				INVESTOR OBEC SLOVENSKÁ ĽUPČA	
				DÁTUM	10 / 2020
				MIERKA	Č. VÝKRESU
PREDMET VÝKRESU: VEREJNÉ TECHNICKÉ VYBAVENIE VODNÉ HOSPODÁRSTVO, KANALIZÁCIA, VODNÉ TOKY				1 : 5 000	9

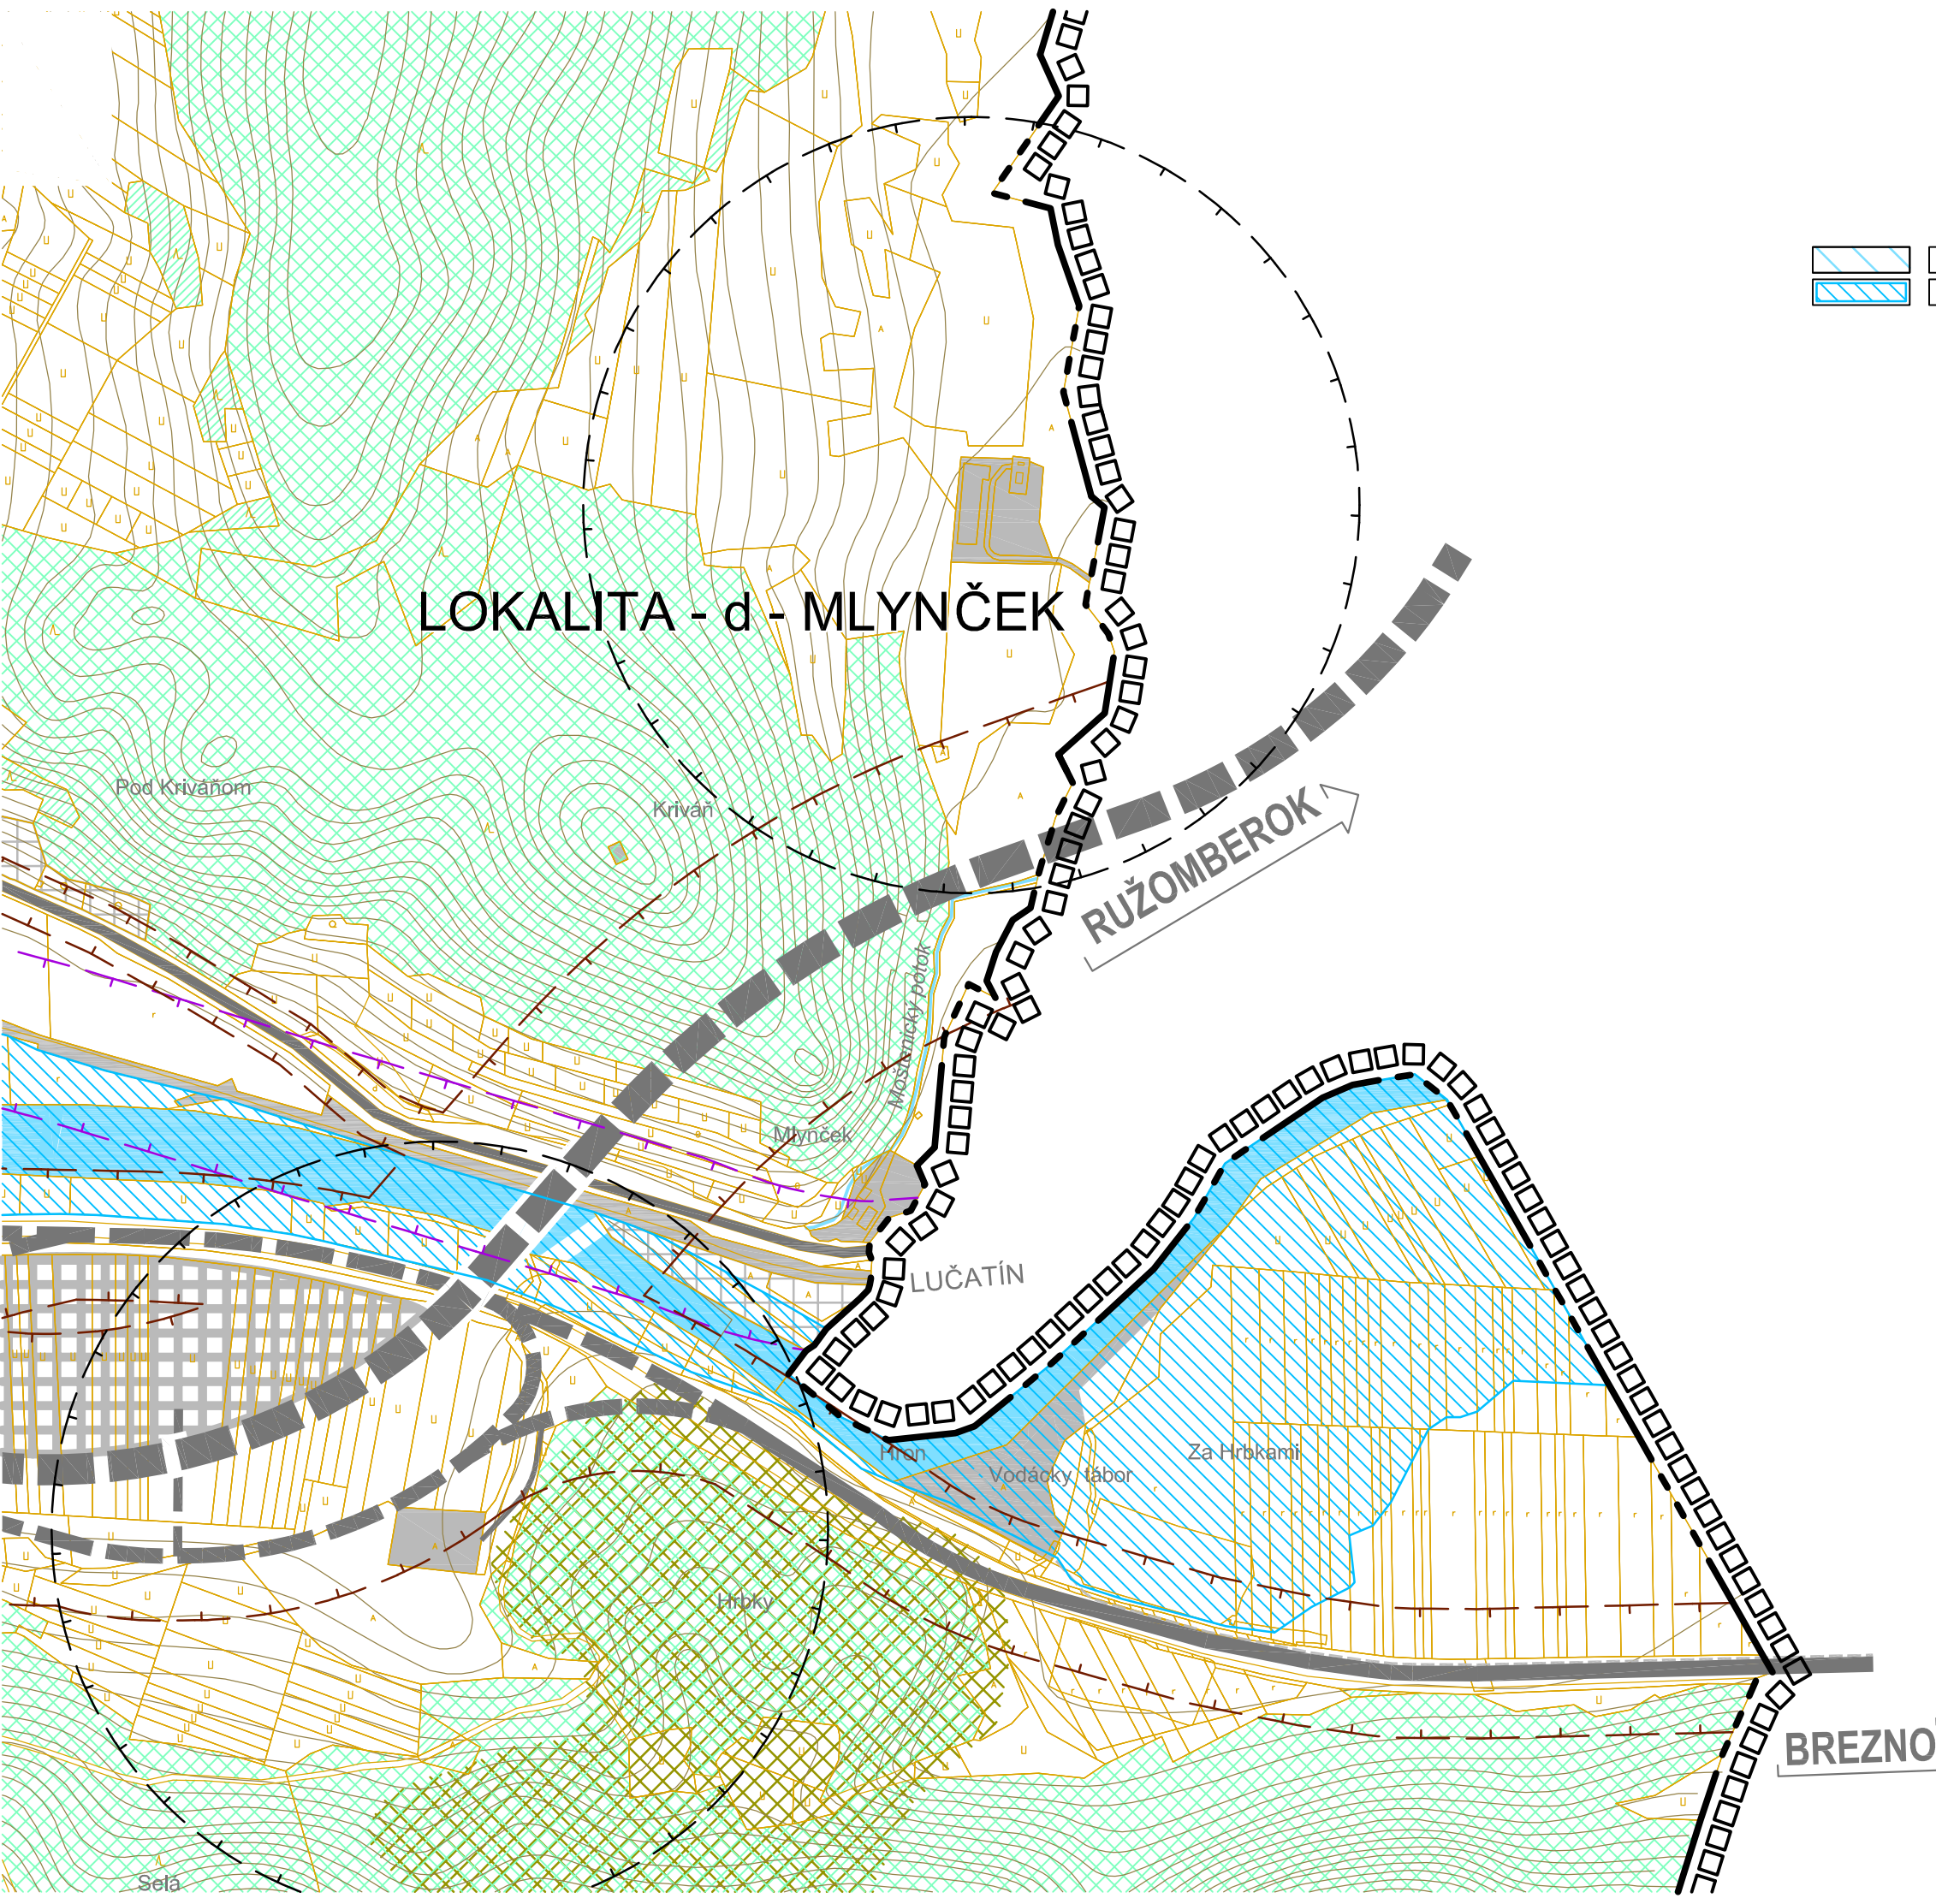

ÚZEMNÝ PLÁN OBCE SLOVENSKÁ ĽUPČA

VÝKRES Č.9 - VEREJNÉ TECHNICKÉ VYBAVENIE
VODNÉ HOSPODÁRSTVO, KANALIZÁCIA, VODNÉ TOKY

STAV	NÁVRH	VÝHLAD	
			HRANICA RIEŠENÉHO ÚZEMIA
			HRANICA KATASTRÁLNEHO ÚZEMIA
			HRANICA ZASTAVANÉHO ÚZEMIA OBCE V KN
			HRANICA OCHRANNÉHO PÁSMO CESTNÝCH KOMUNIKÁCIÍ
			HRANICA OCHRANNÉHO PÁSMO ŽELEZNICE
			HRANICA OCHRANNÉHO PÁSMO AREÁLOVÉHO
			PLOCHY ZASTAVANÉ A PLOCHY ZELENÉ POD ĽA KN
			PLOCHY VODNÝCH TOKOV / VODOHOSPOD. NÁDR ŽI
			PLOCHY LES. POZEMKOV PODĽA LHP / PODĽA KN
			PLOCHY ORNEJ PÓDY
			PLOCHY SADOV A ZÁHRAD
			SVAHOVÉ DEFORMÁCIE
			KOMUNIKÁCIE
			HRANICA OCHRANNÉHO PÁSMO PAMIAŤOK
			ARCHEOLOGICKÁ LOKALITA / PAMIAŤKY
			HLAVNÉ PEŠIE PLOCHY / PEŠIE PRIESTRANSTVÁ
			ŽELEZNIČNÁ TRATĽ / ŽELEZNIČNÁ VLEČKA
			ŽELEZNIČNÁ STANICA / ŽELEZNIČNÁ ZASTÁVKA
			KANALIZÁCIA SPLAŠKOVÝCH ODPADOVÝCH VÓD - GRAVITAČNÁ
			KANALIZÁCIA SPLAŠKOVÝCH ODPADOVÝCH VÓD - TLAKOVÁ
			MALÁ ČISTIAREŇ ODPADOVÝCH VÓD NA ZRUŠENIE
			MALÁ ČISTIAREŇ ODPADOVÝCH VÓD
			ČISTIAREŇ ODPADOVÝCH VÓD
			ČERPACIA STANICA ODPADOVÝCH VÓD

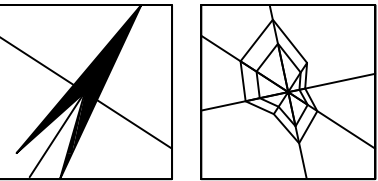

974 00 BANSKÁ BYSTRICA, UL.PARTIZÁNSKA 71, TEL. + FAX: 048/411 28 43, MOBIL: 0905 637 136



AUTORIZOVANÝ ARCHITEKT ING.ARCH. PETER VALKOVIČ

VEDÚCI PROJEKTANT: ING.ARCH. PETER VALKOVIČ			INVESTOR OBEC SLOVENSKÁ ĽUPČA	
PROFESIA	ZODPOVEDNÝ PROJEKTANT	PODPIS		
URBANIZMUS	ING. ARCH. P. ADAMCZAKOVÁ			
VHS	ING. KATARÍNA KOVÁČOVÁ			
ÚZEMNÝ PLÁN OBCE SLOVENSKÁ ĽUPČA			DÁTUM	08 / 2018
			MIERKA	Č. VÝKRESU
PREDMET VÝKRESU: VEREJNÉ TECHNICKÉ VYBAVENIE VODNÉ HOSPODÁRSTVO, KANALIZÁCIA, VODNÉ TOKY			1 : 5 000	9