



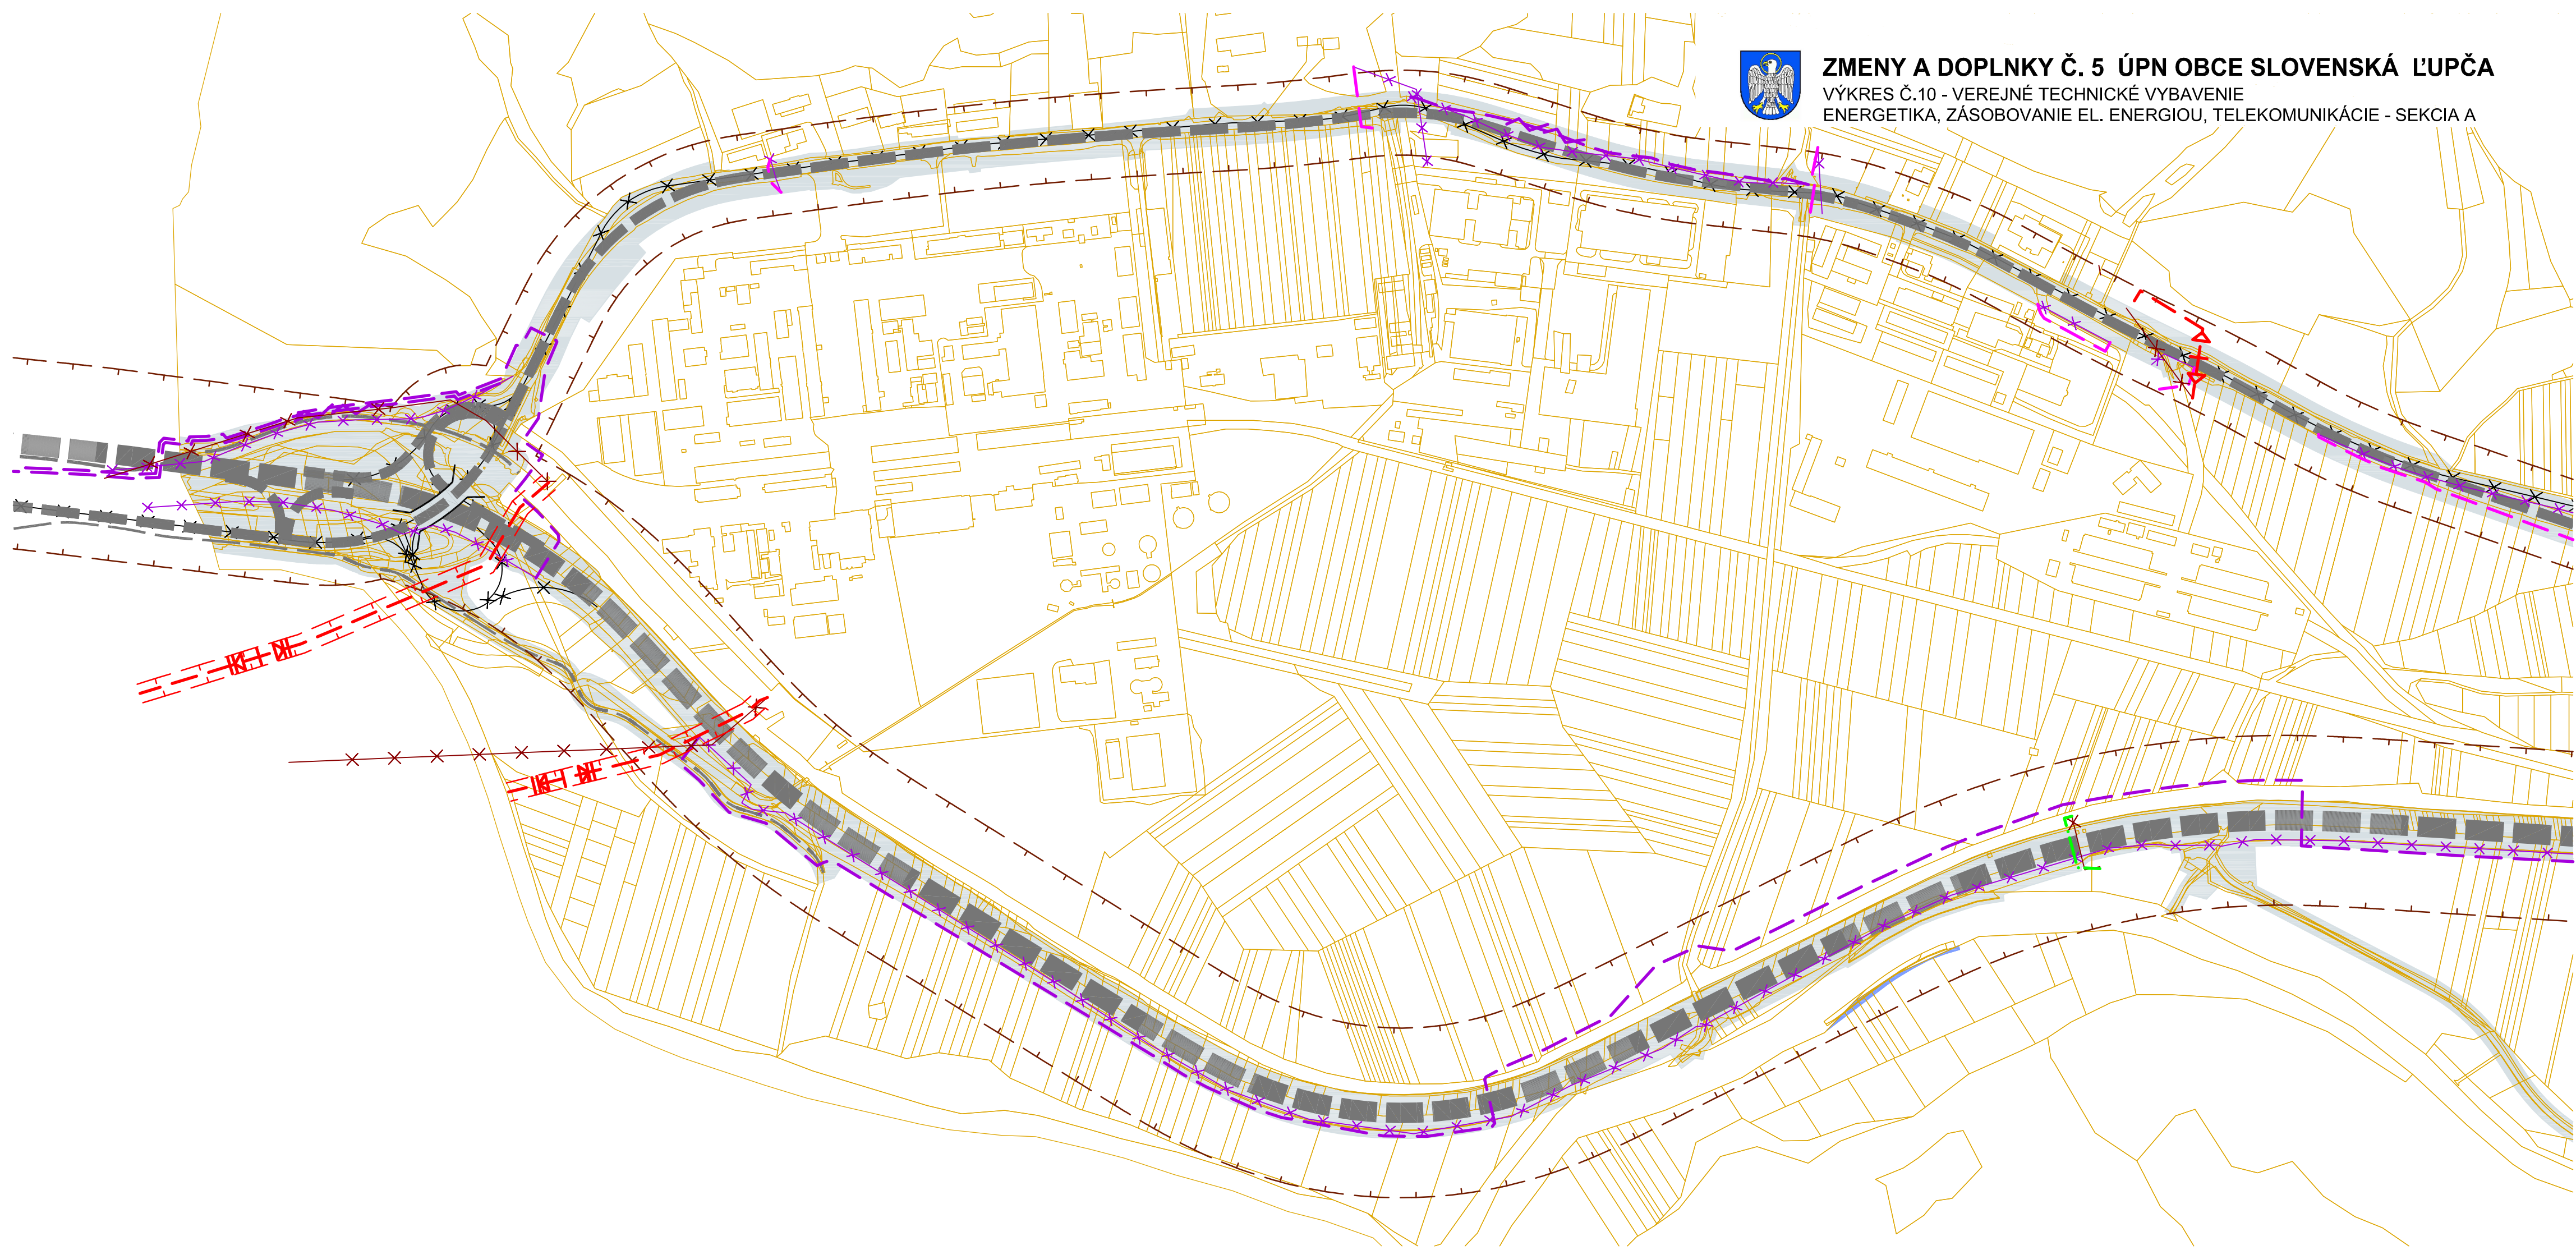



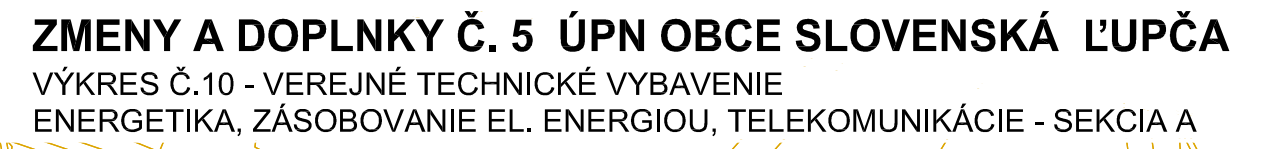



ÚZEMNÝ PLÁN OBCE SLOVENSKÁ ĽUPČA


VÝKRES Č.10 - VEREJNÉ TECHNICKÉ VYBAVENIE
ENERGETIKA, ZÁSOBOVANIE EL. ENERGIU, TELEKOMUNIKÁCIE - SEKCIA A

OBVOD 02 - BIOTIKA, PRÍBOJ

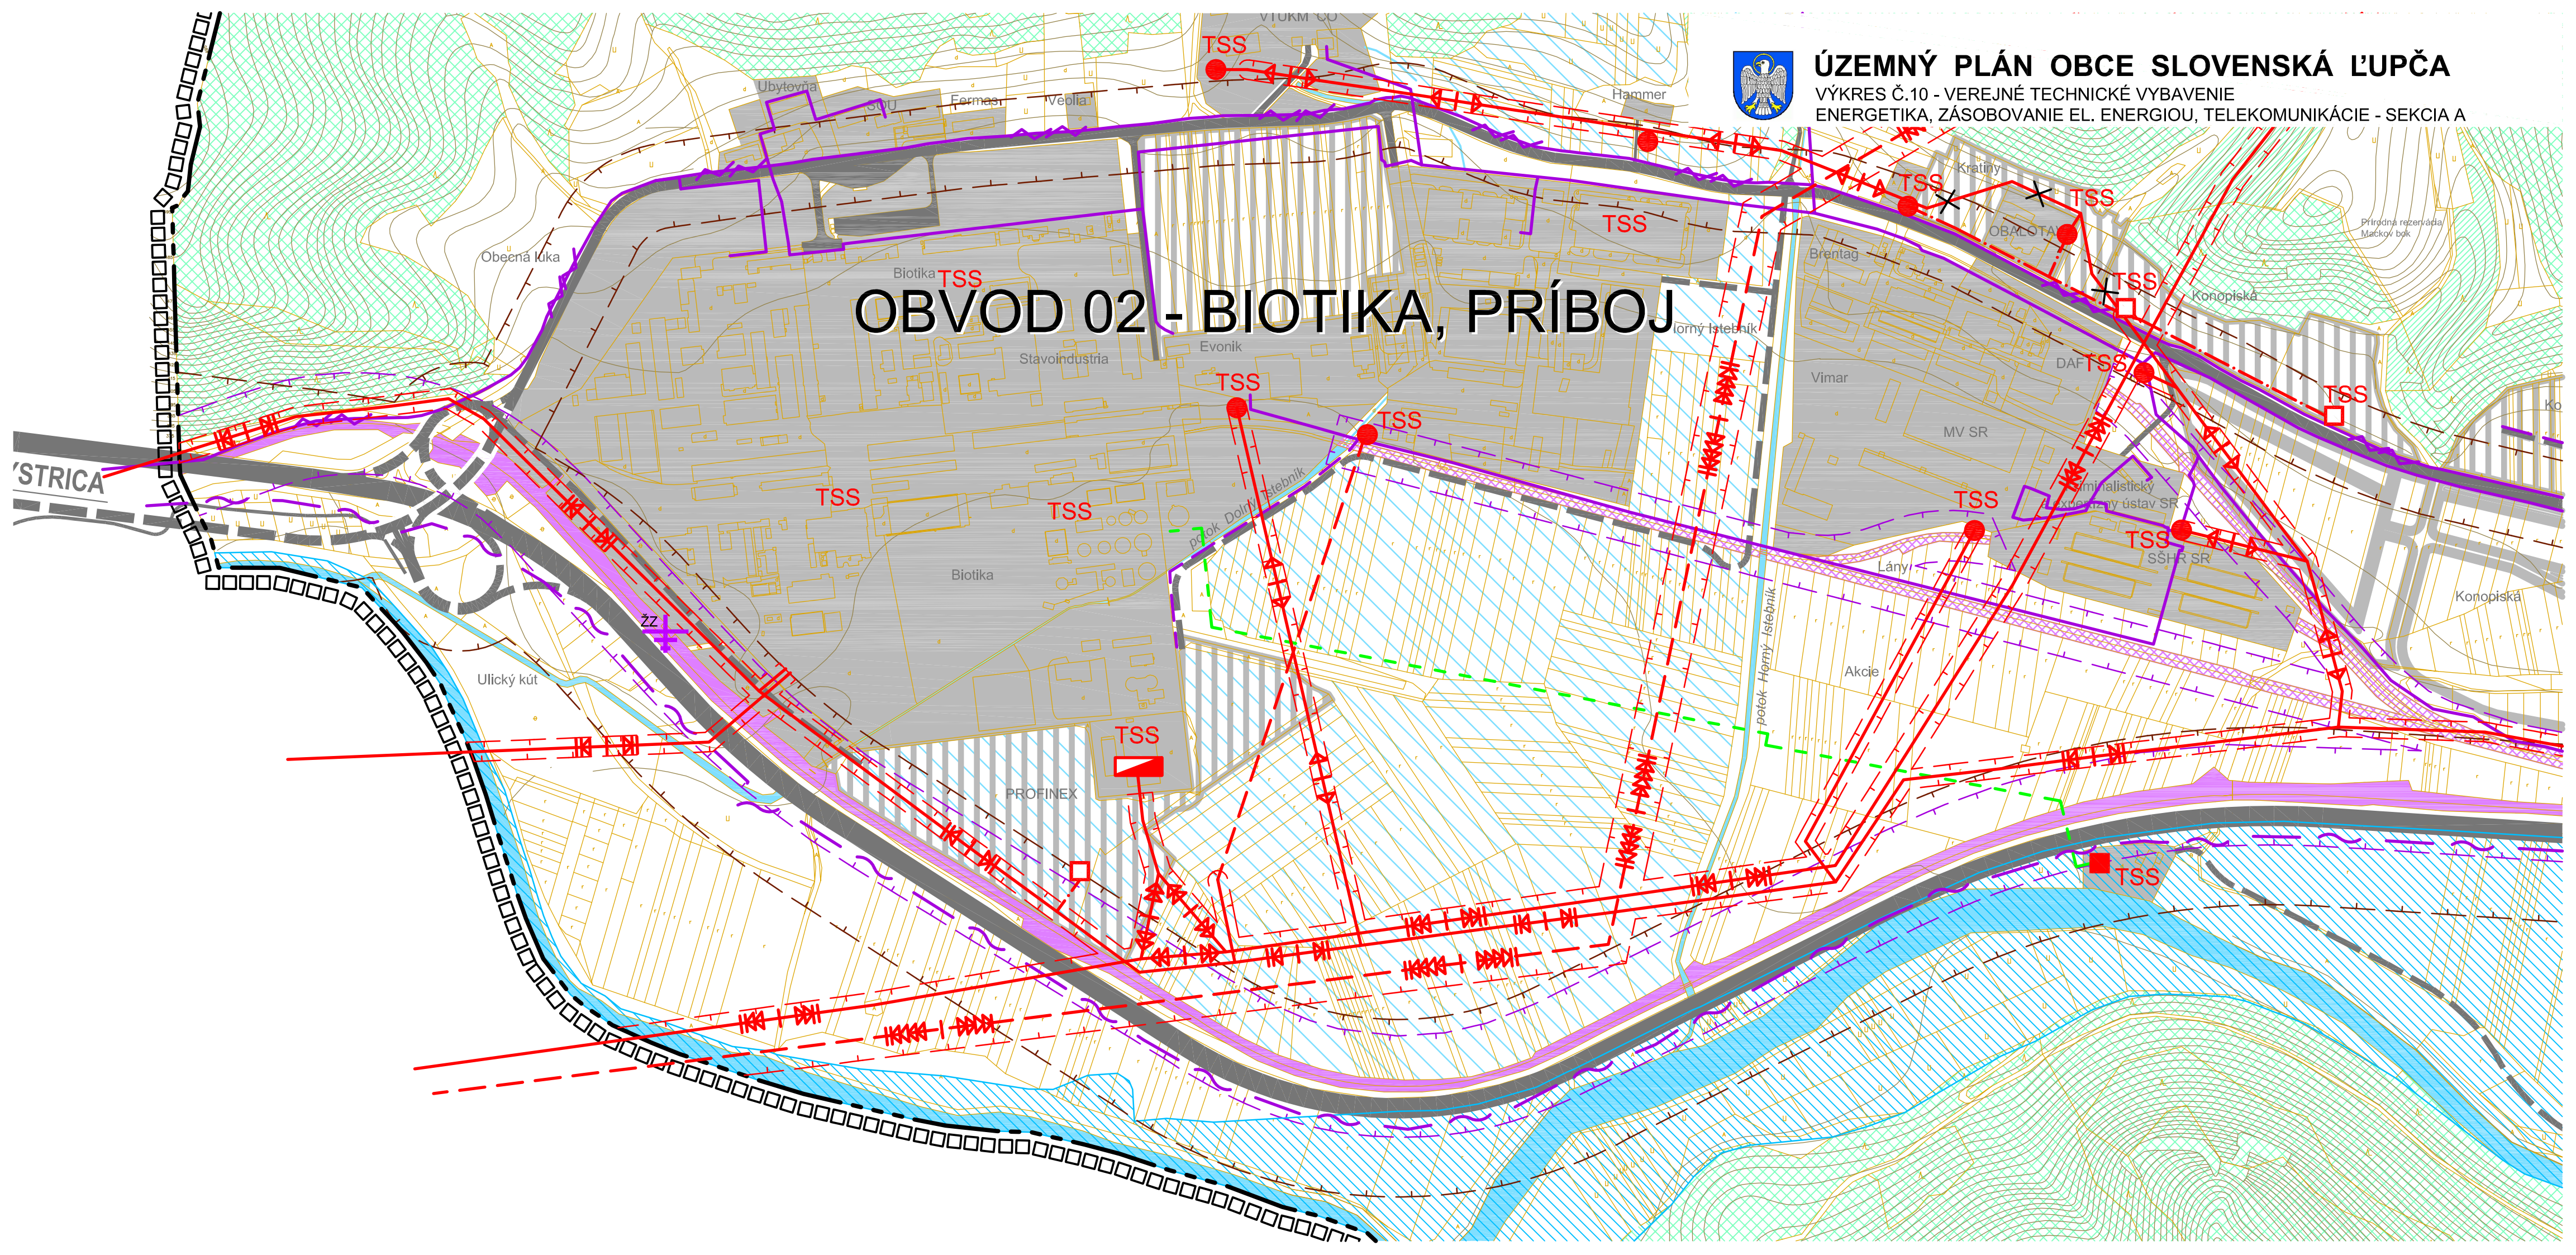

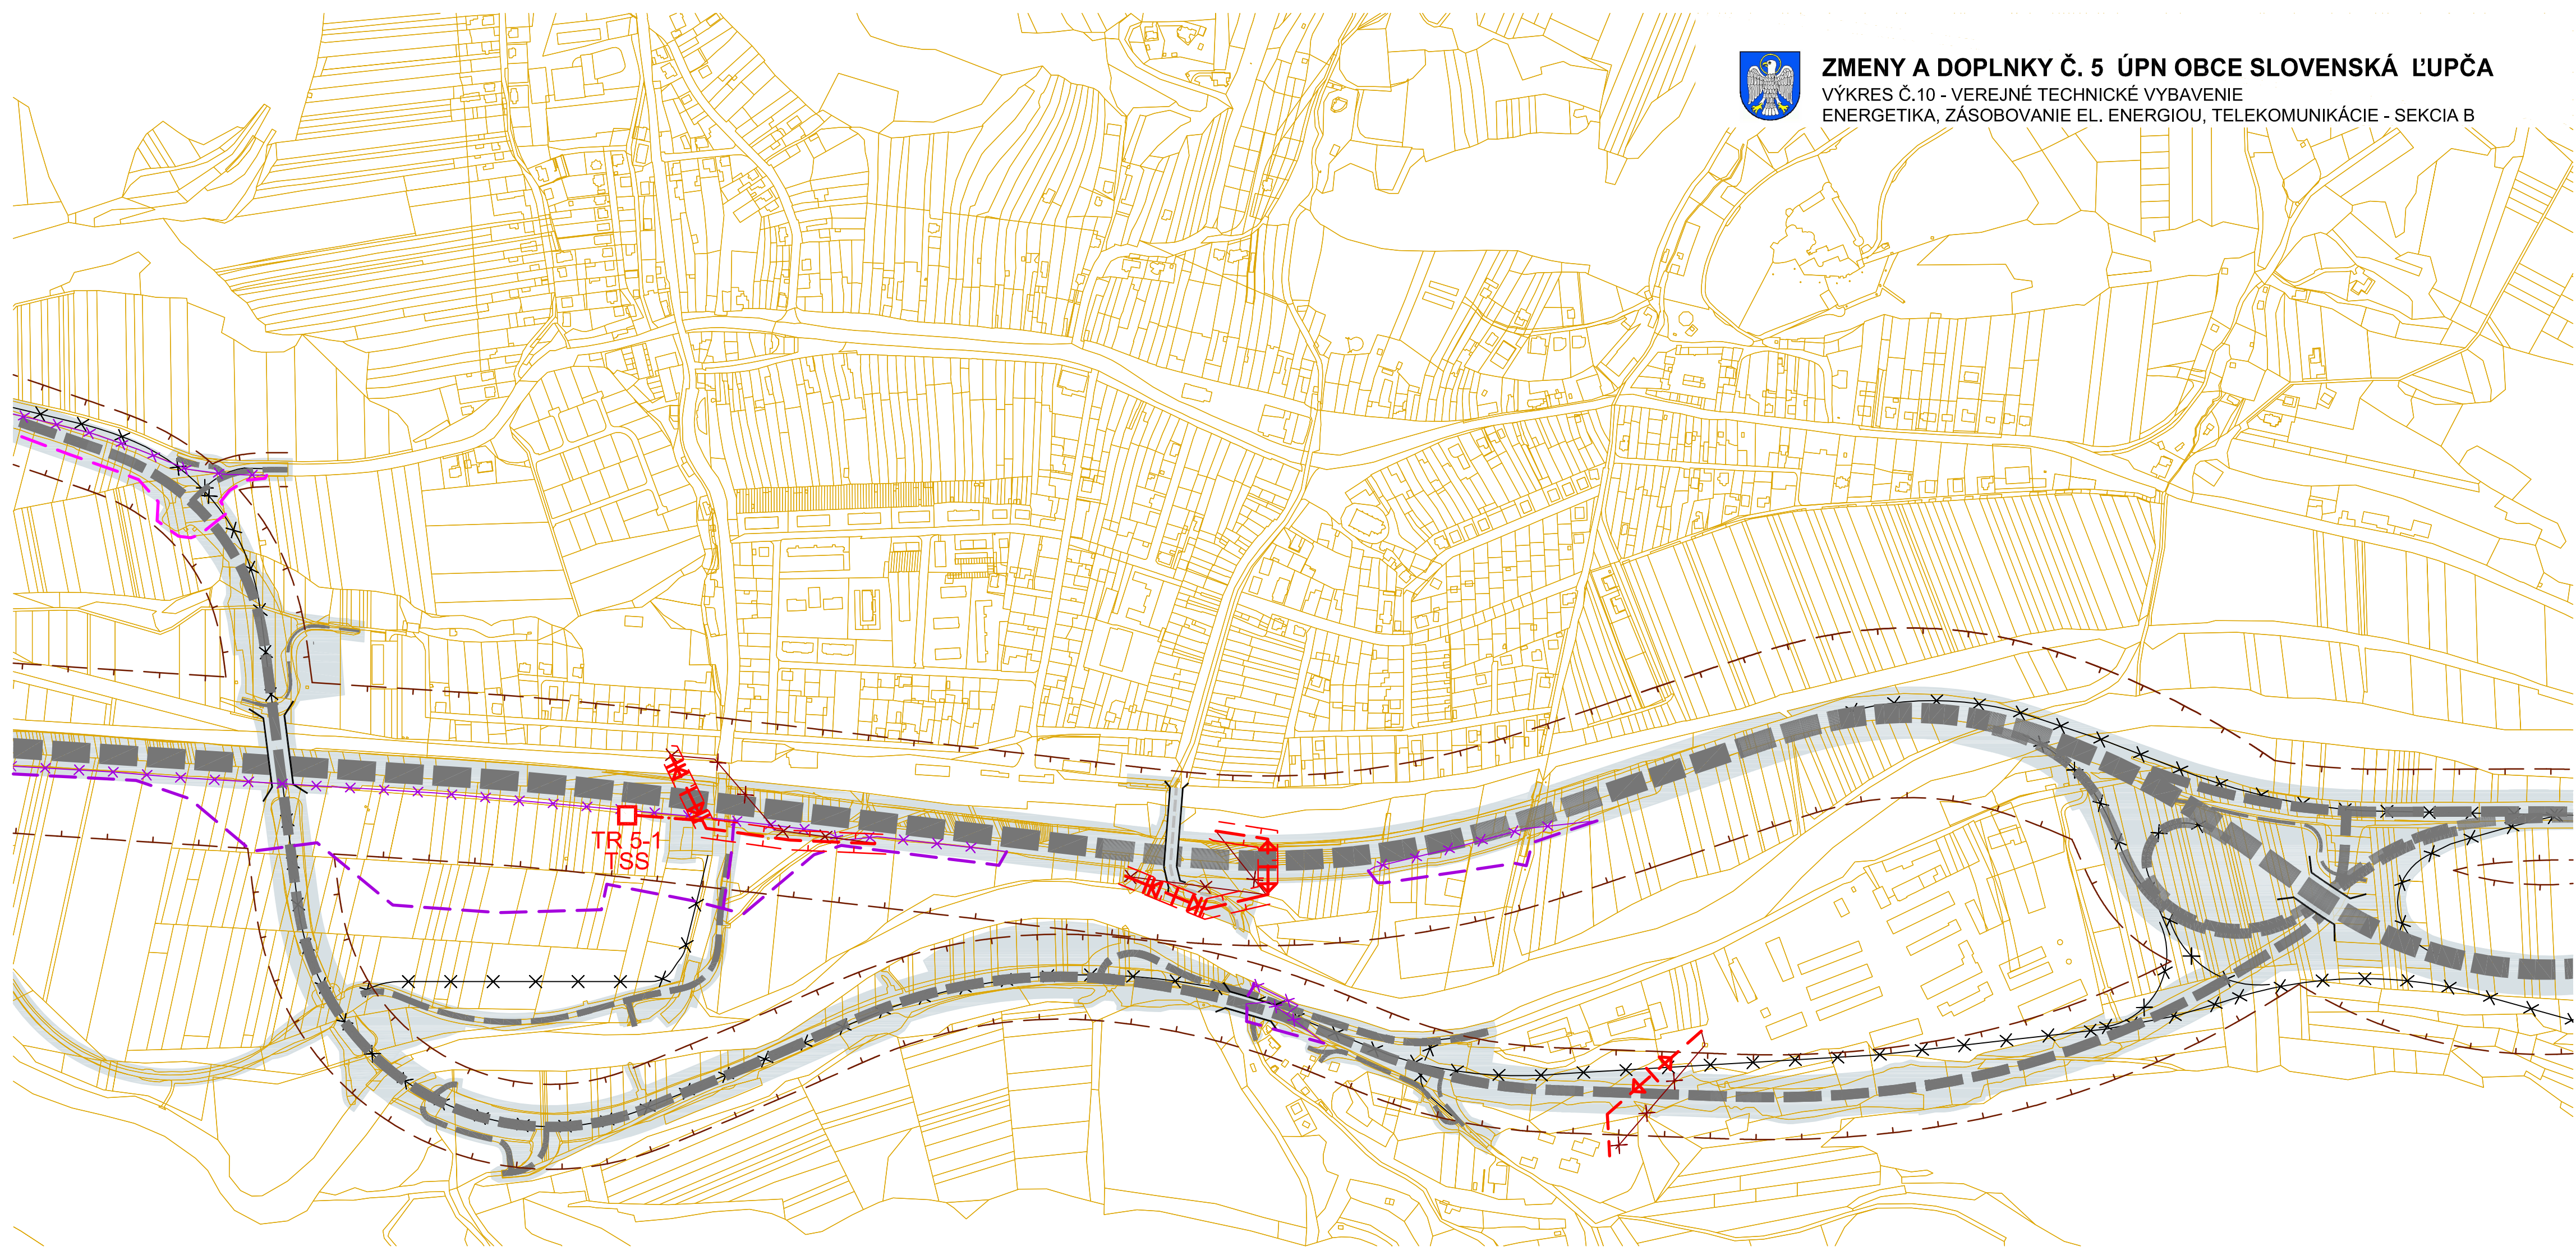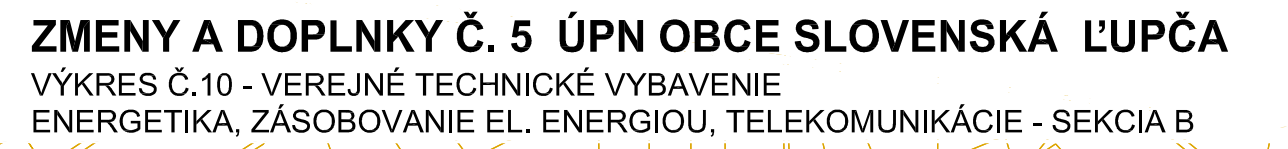

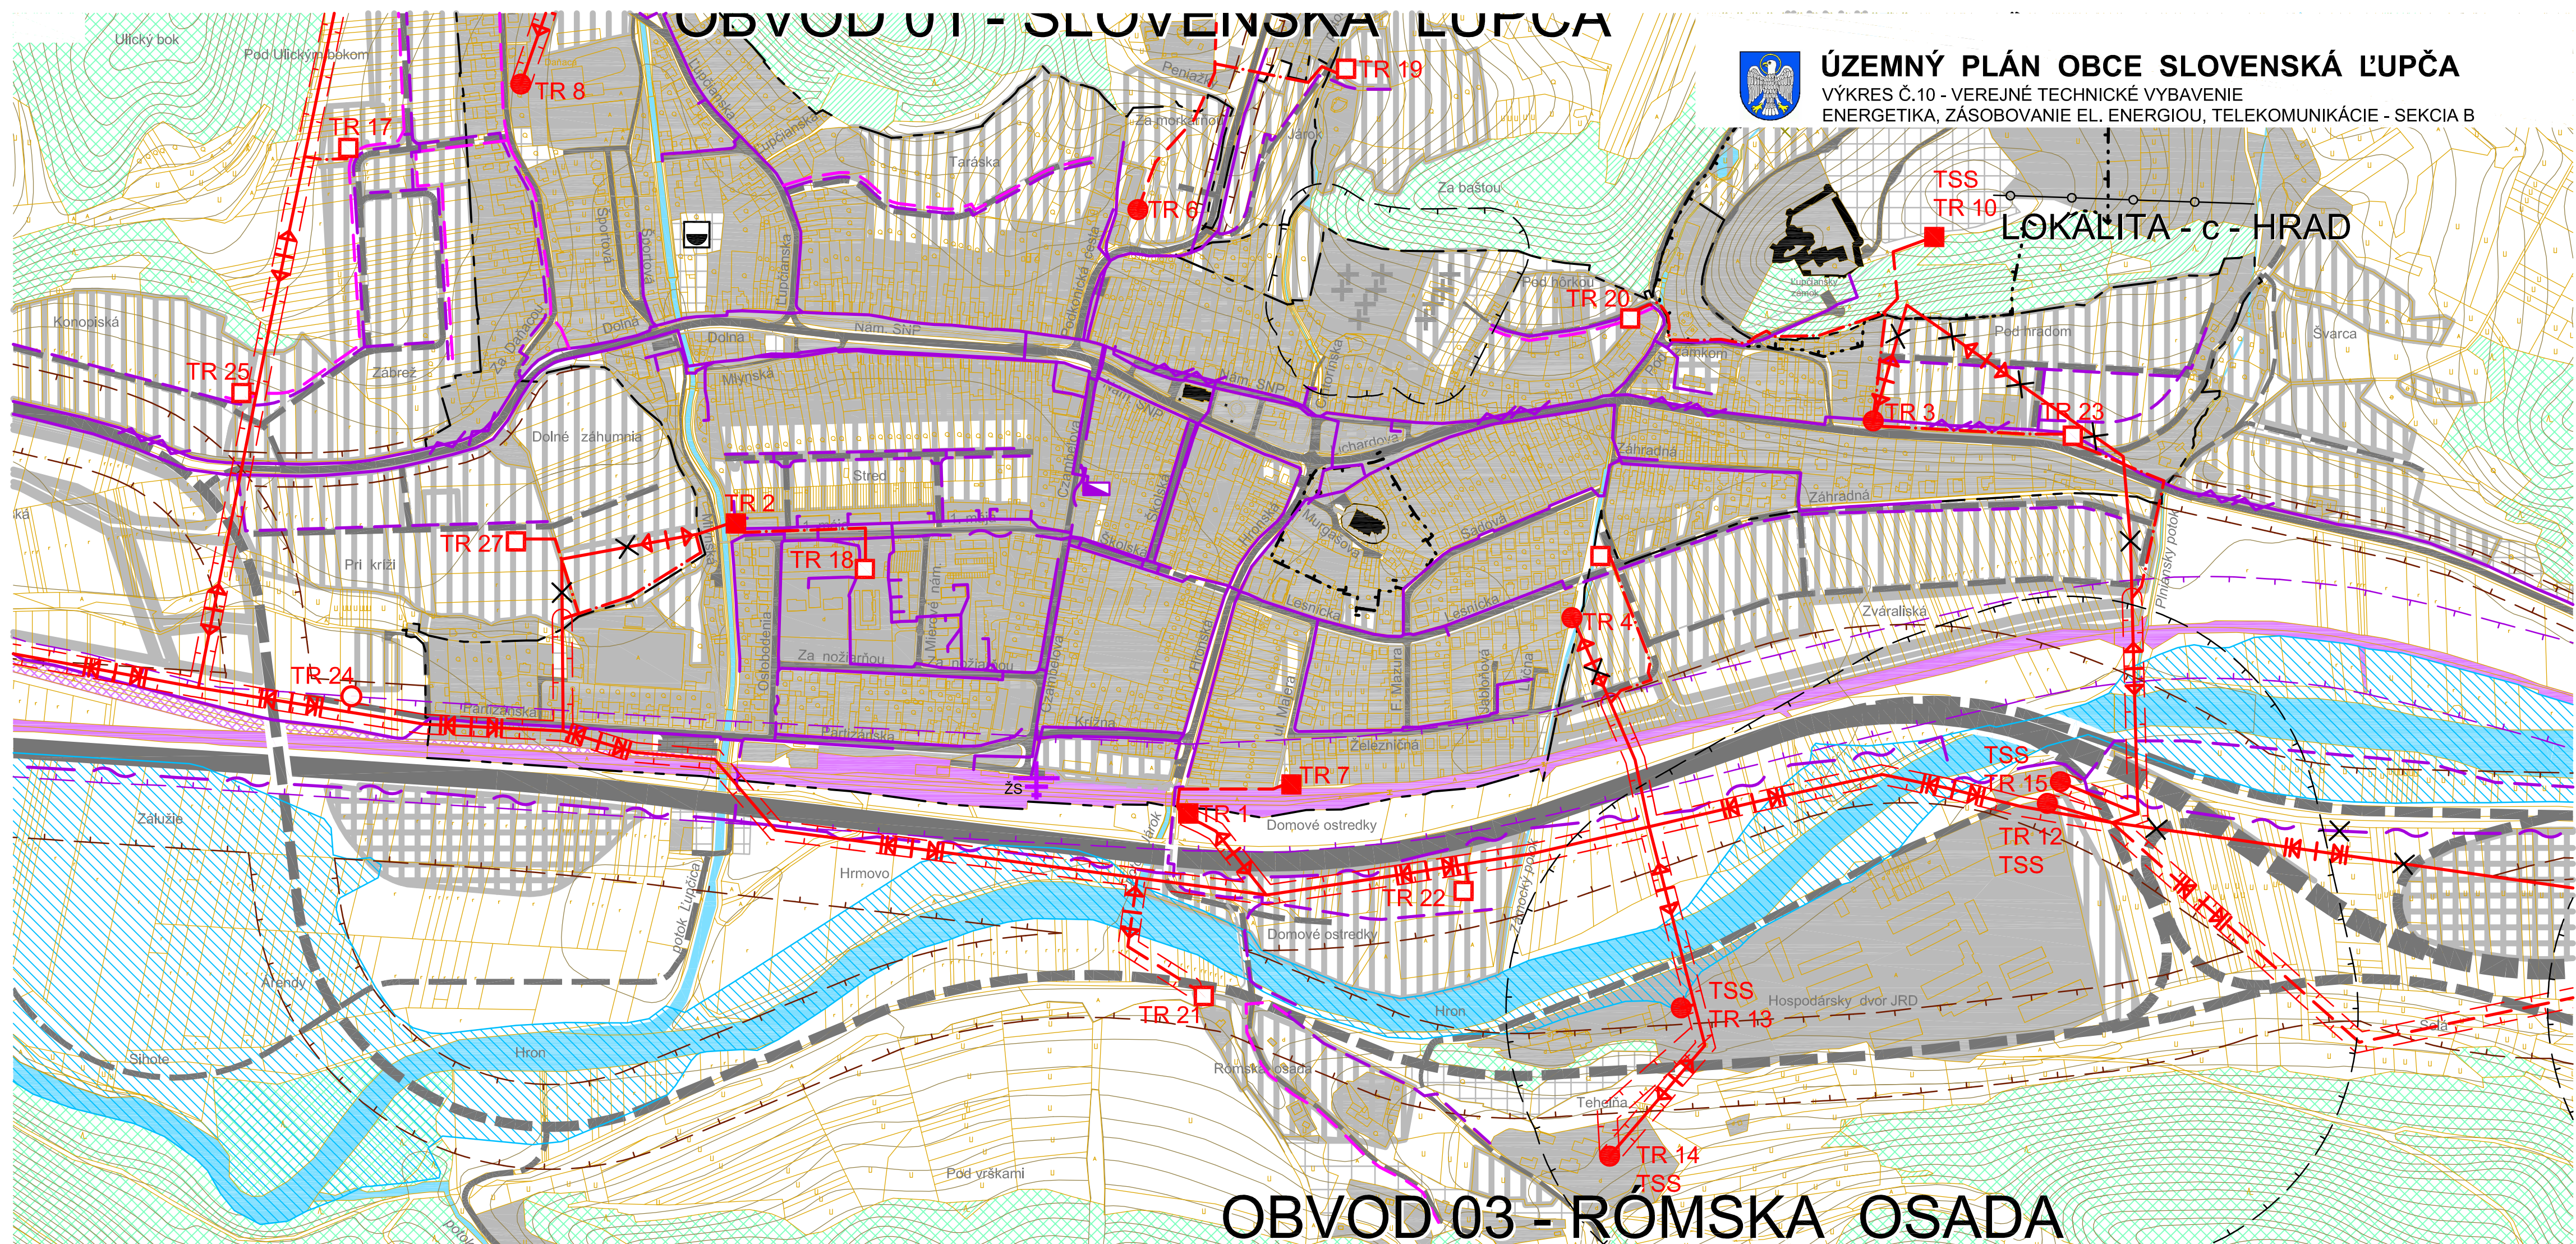

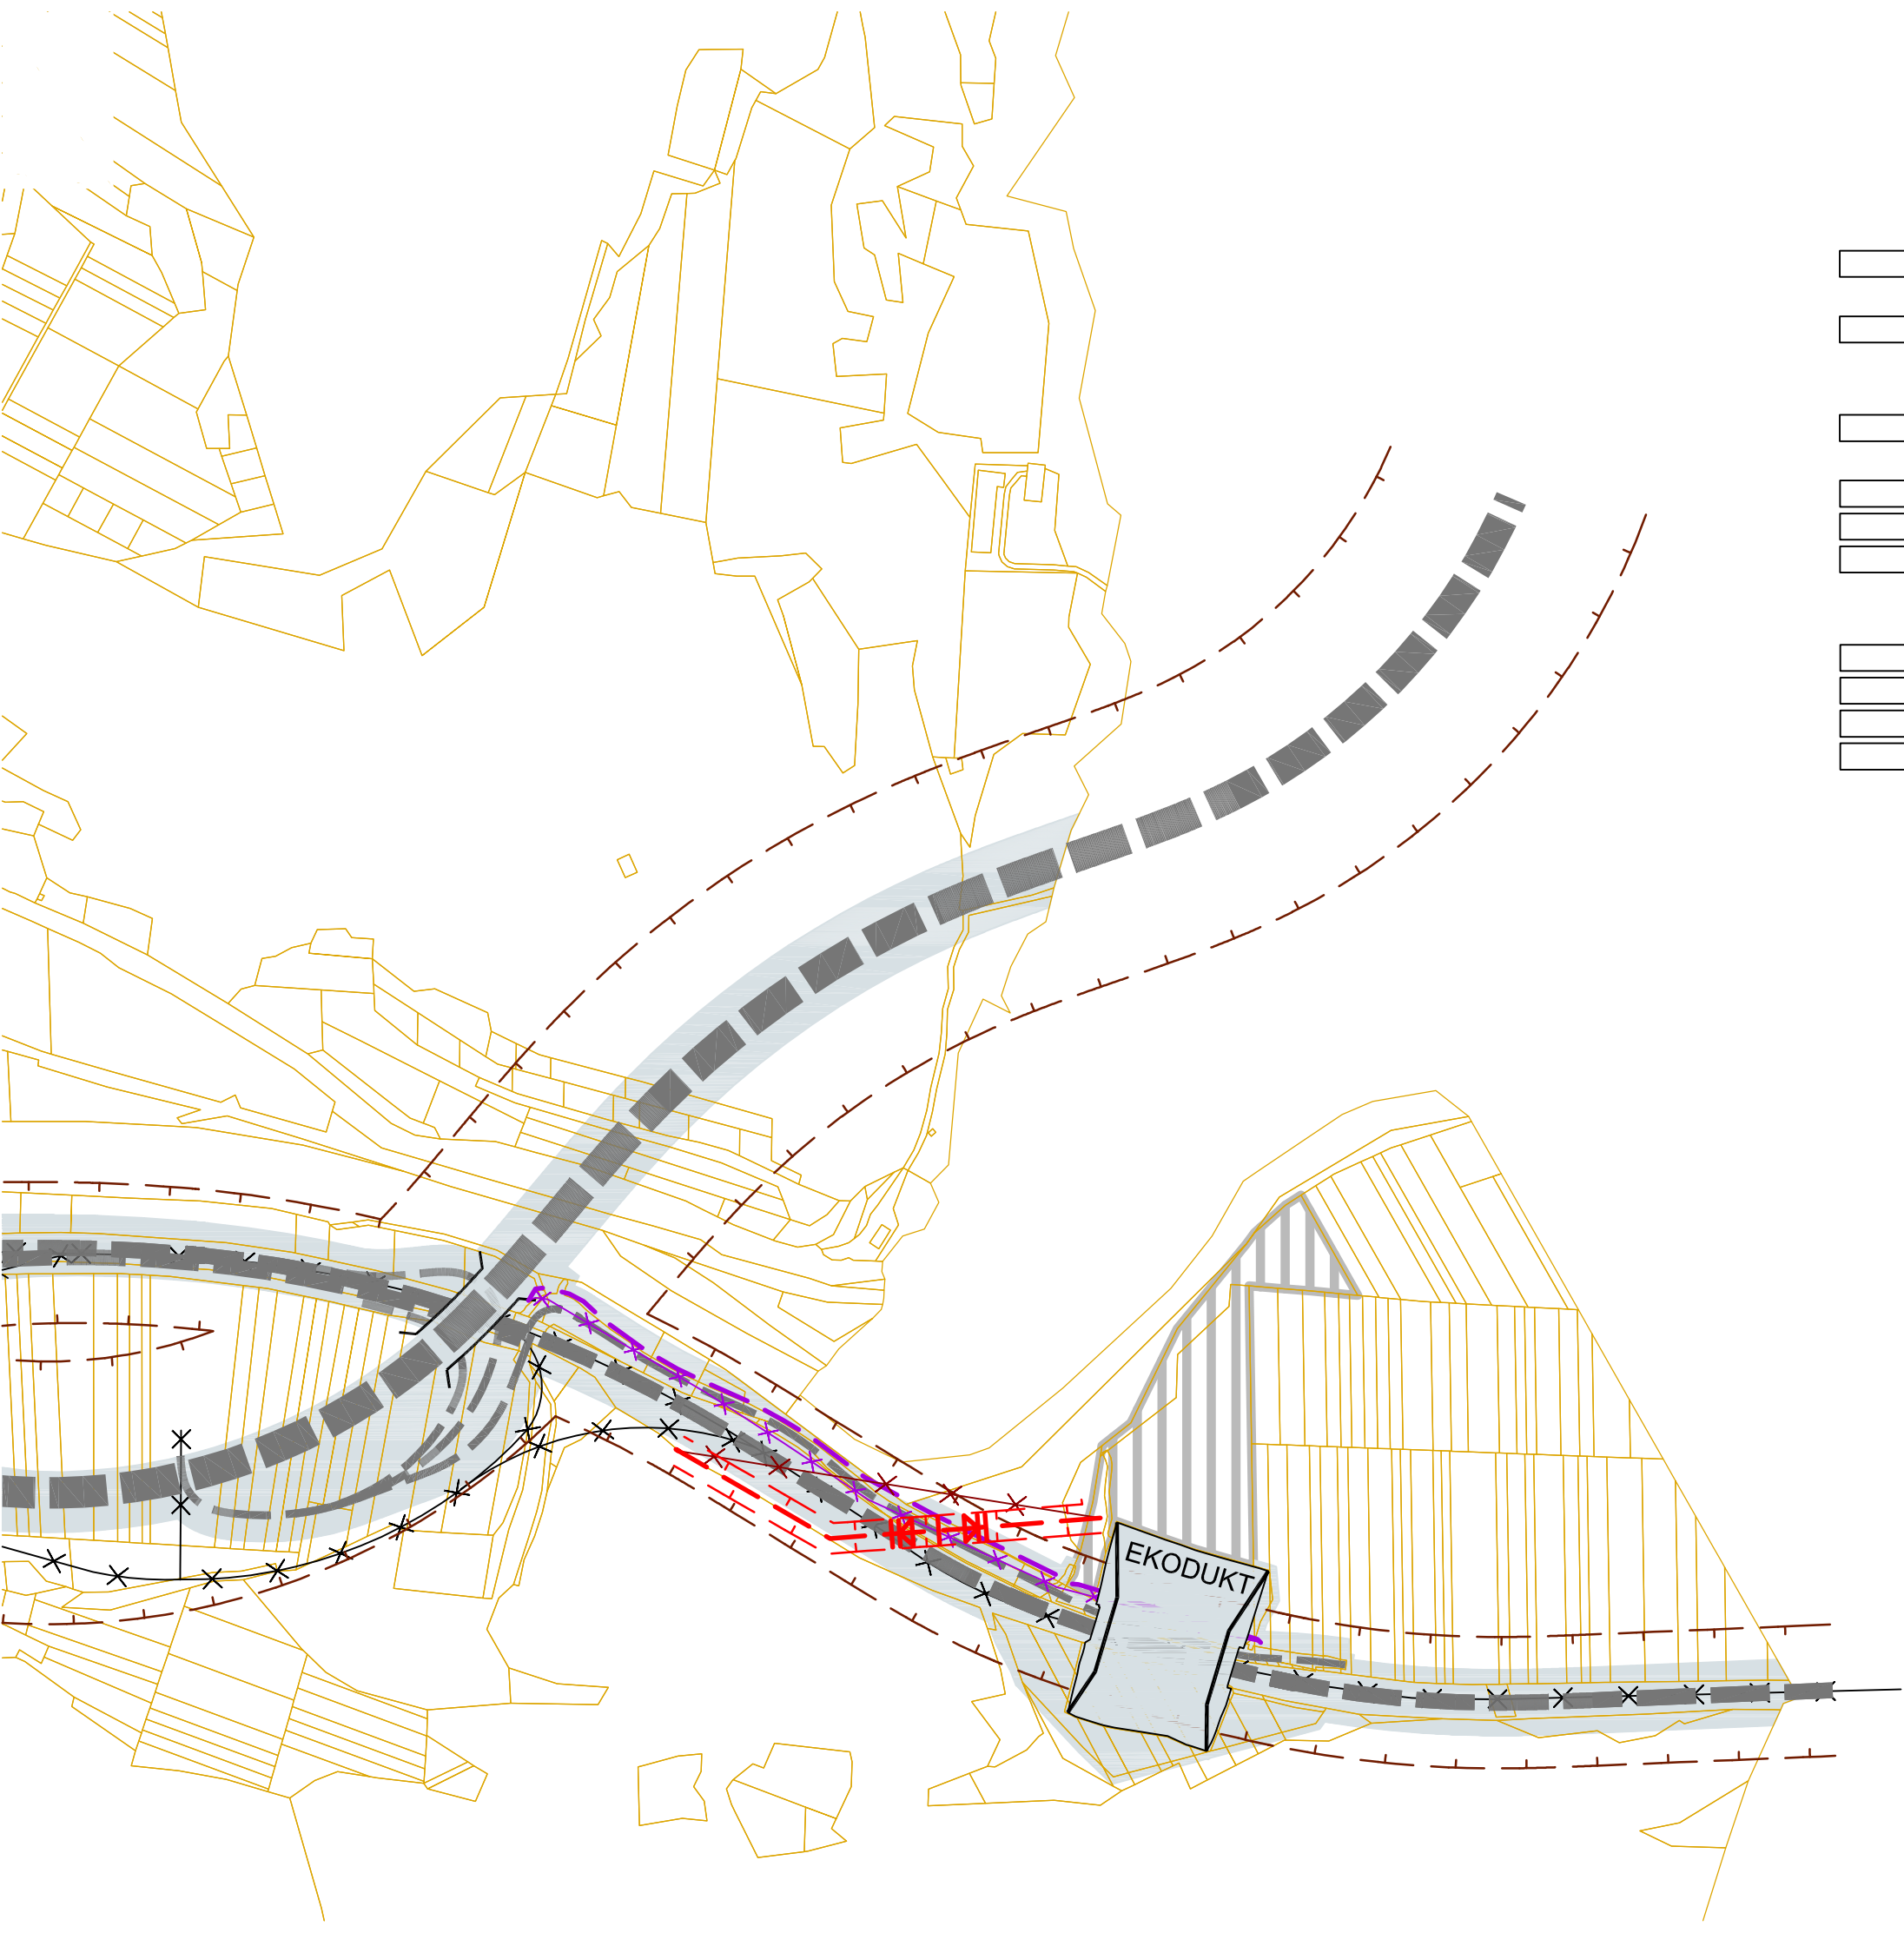

6 kV KÁBLOVÉ VEDENIE ELEKTRICKEJ ENERGIE

MUROVANÁ / KIOSKOVÁ TRANSFORMAČNÁ STANICA

TSS TRAFOSTANICA SÚKROMNÁ

DIAĽKOVÝ METALICKÝ TELEKOMUNIKAČNÝ KÁBEL

DIAĽKOVÝ OPTICKÝ TELEKOMUNIKAČNÝ KÁBEL

MIESTNA TELEKOMUNIKAČNÁ SIŤ

PLOCHY KOMUNIKAČNÝCH KORIDOROV

VYPUSTENIE NAVRHOVANEJ TRASY KOMUNIKÁCIE Z ÚPN

VYPUSTENIE ELEKTRICKÝCH VEDENÍ Z ÚPN

VYPUSTENIE TELEKOMUNIKAČNÝCH VEDENÍ Z ÚPN



ZMENY A DOPLNKY Č. 5 ÚPN OBCE SLOVENSKÁ ĽUPČA

VÝKRES Č.10 - VEREJNÉ TECHNICKÉ VYBAVENIE
ENERGETIKA, ZÁSOBOVANIE EL. ENERGIU, TELEKOMUNIKÁCIE

STAV NÁVRH VÝHLAD

HRANICA OCHRANNÉHO PÁSMA CESTNÝCH KOMUNIKÁCIÍ

HRANICA OCHRANNÉHO PÁSMA VZDUŠNÝCH VEDENÍ

PLOCHY ZASTAVANÉ A PLOCHY ZELENÉ POD ĽA KN


PLOCHY VODNÝCH TOKOV / VODOHOSPOD. NÁDRŽÍ

KOMUNIKÁCIE


DVOJLINKA 22 kV VZDUŠNÉHO VEDENIA EL. ENERGIE

JEDNODUCHÁ 22 kV VZDUŠNÁ LINKA EL. ENERGIE

22 kV KÁBLOVÉ VEDENIE ELEKTRICKEJ ENERGIE

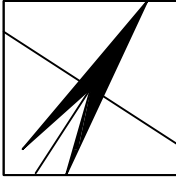

VEDÚCI PROJEKTANT: ING.ARCH. PETRA ADAMCZAKOVÁ			INVESTOR OBEC SLOVENSKÁ ĽUPČA DÁTUM10 / 2020 MIERKAČ. VÝKRESU	
PROFESIA	ZODPOVEDNÝ PROJEKTANT	PODPIS		
URBANIZMUS	ING. ARCH. P. ADAMCZAKOVÁ			
	ING. ARCH. M. ADAMCZAK			
ZMENY A DOPLNKY Č. 5 ÚZEMNÉHO PLÁNU OBCE SLOVENSKÁ ĽUPČA				
PREDMET VÝKRESU: VEREJNÉ TECHNICKÉ VYBAVENIE ENERGETIKA, ZÁSOBOVANIE EL. ENERGIU, TELEKOMUNIKÁCIE			1 : 5 000	10

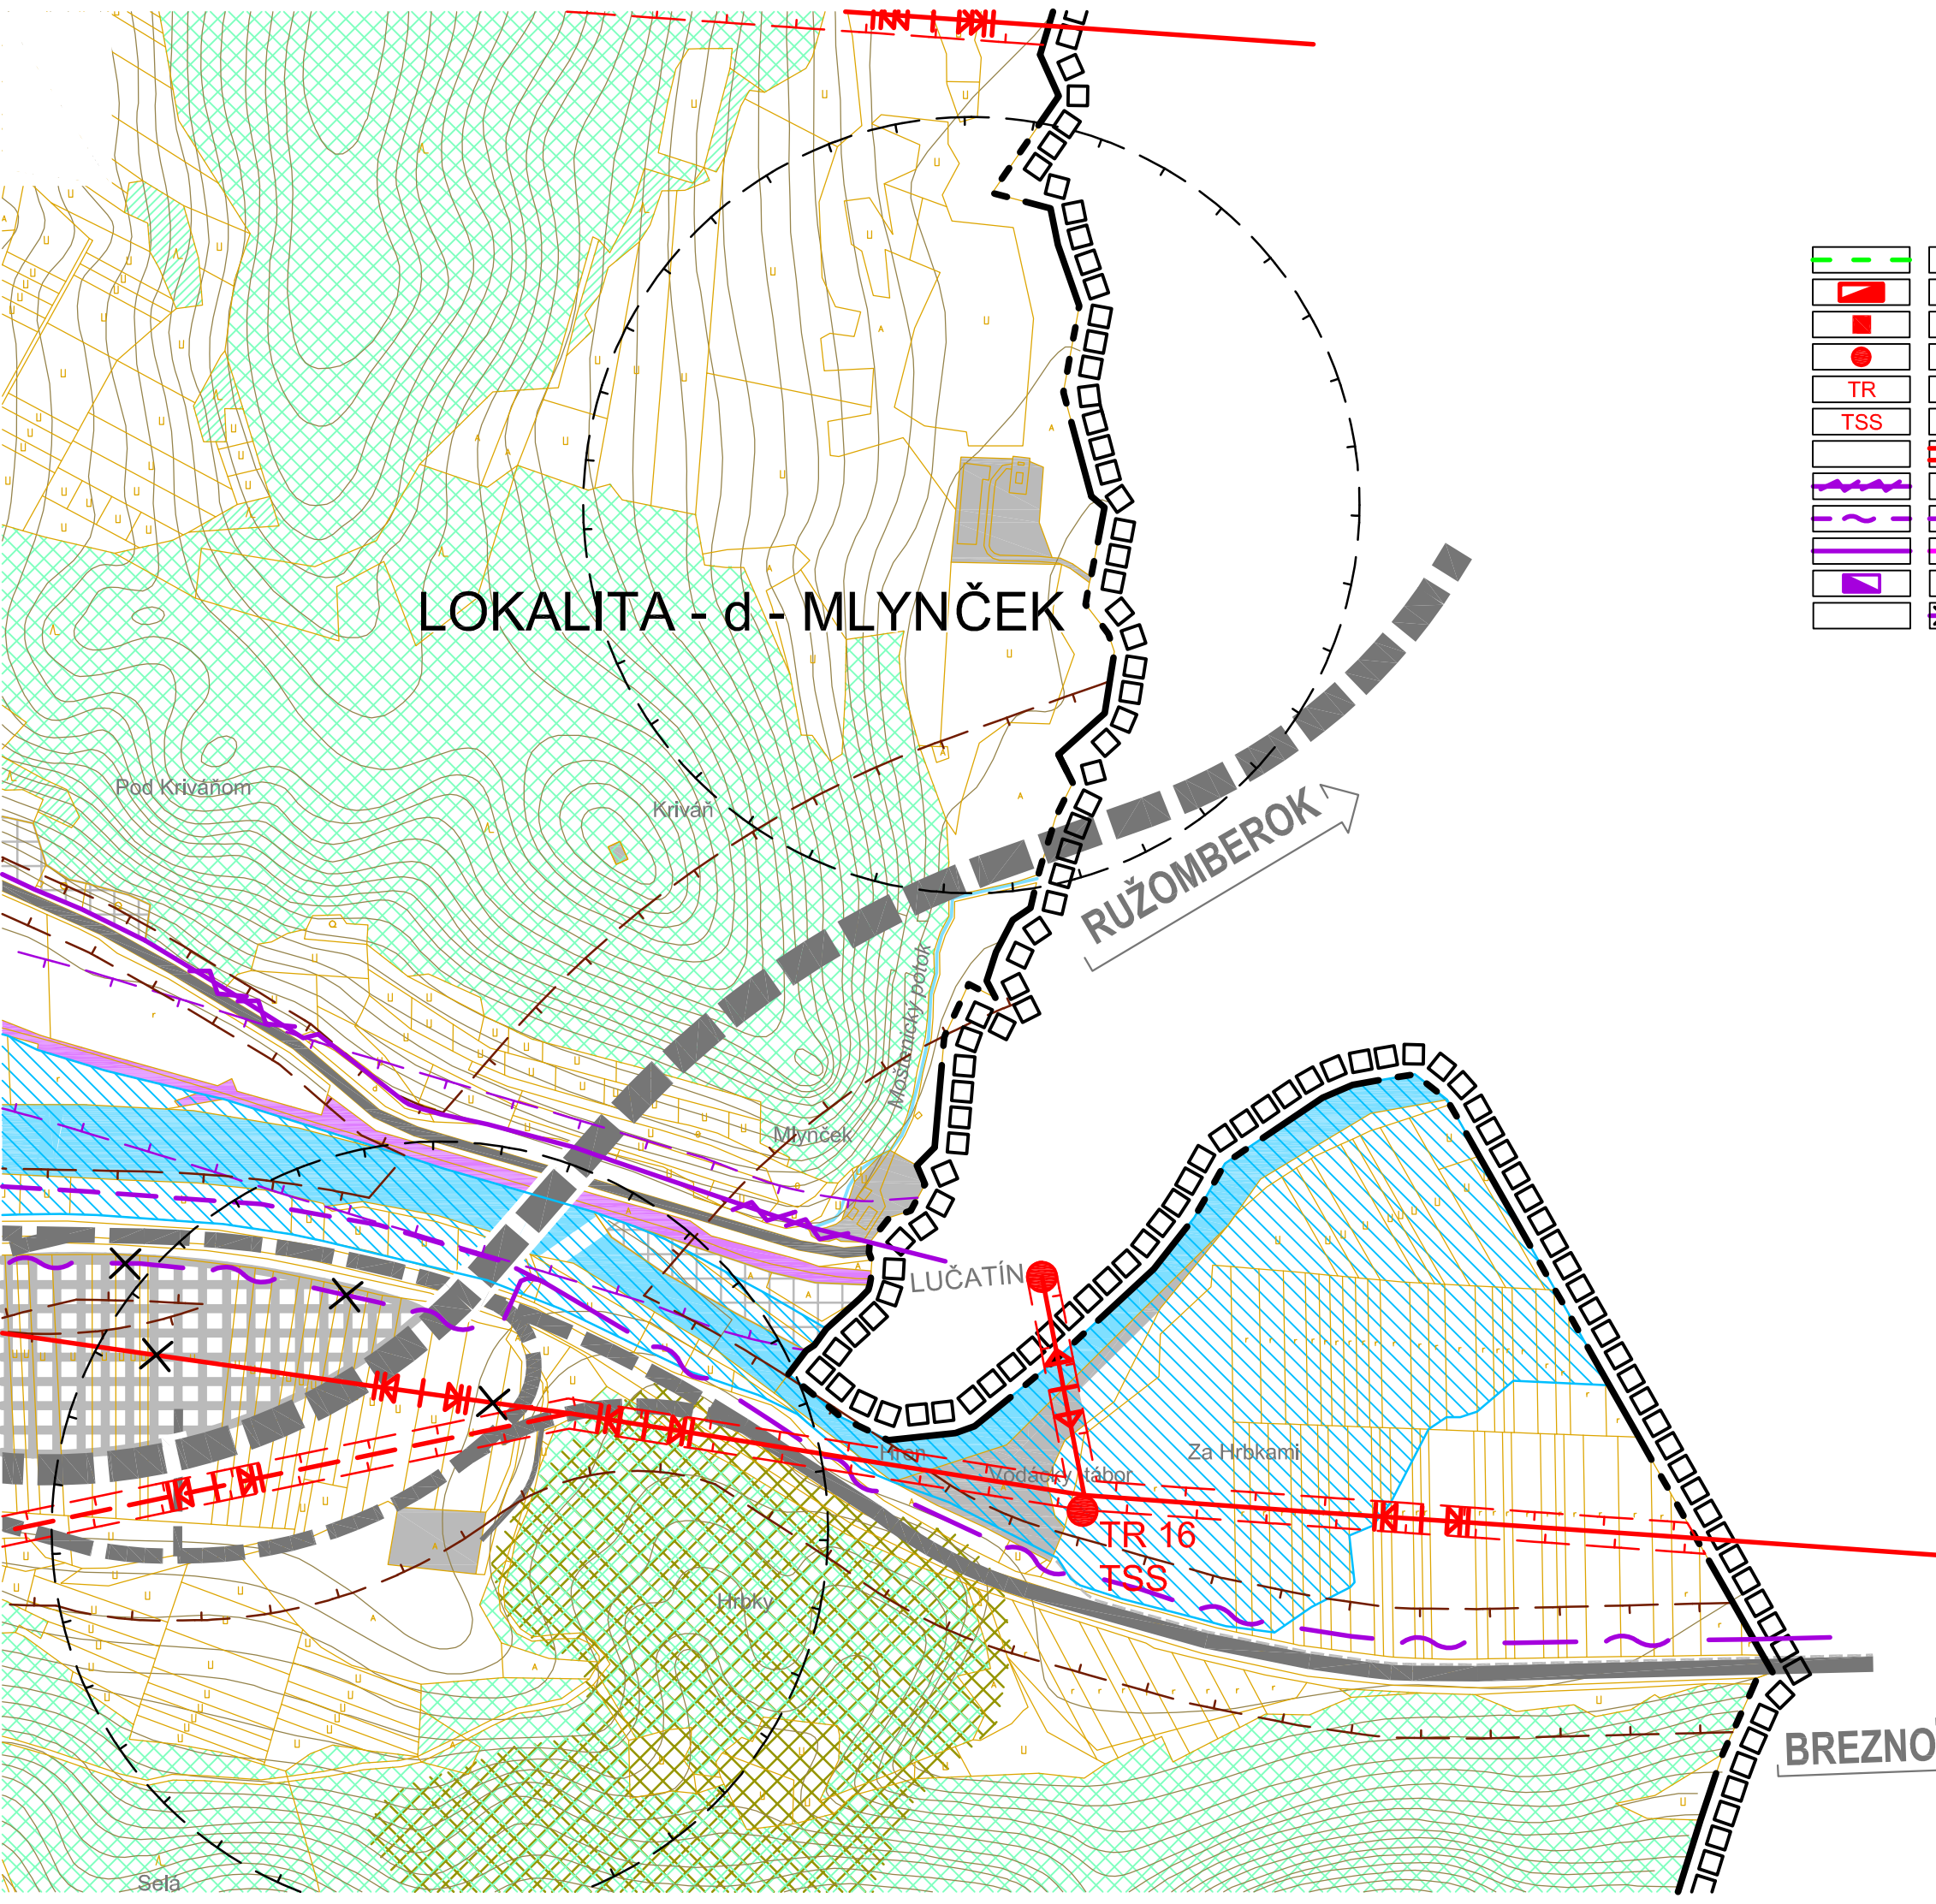


			6 kV KÁBLOVÉ VEDENIE ELEKTRICKEJ ENERGIE
			ELEKTRICKÁ ROZVODŇA 110 / 22 kV
			MUROVANÁ / KIOSKOVÁ TRANSFORMAČNÁ STANICA
			STOŽIAROVÁ TRANSFORMAČNÁ STANICA EL. ENERGIE
			TRAFOSTANICA SSE
			TRAFOSTANICA SÚKROMNÁ
			ZRUŠENIE 22 kV VZDUŠNÉHO VEDENIA
			DIALKOVÝ METALICKÝ TELEKOMUNIKAČNÝ KÁBEL
			DIALKOVÝ OPTICKÝ TELEKOMUNIKAČNÝ KÁBEL
			MIESTNA TELEKOMUNIKAČNÁ SIŤ
			RSÚ
			ZRUŠENIE TRASY OPTICKÉHO DIALKOVÉHO KÁBLA

ÚZEMNÝ PLÁN OBCE SLOVENSKÁ ĽUPČA

VÝKRES Č.10 - VEREJNÉ TECHNICKÉ VYBAVENIE
ENERGETIKA, ZÁSOBOVANIE EL. ENERGIU, TELEKOMUNIKÁCIE

STAV	NÁVRH	VÝHLAD	
			HRANICA RIEŠENÉHO ÚZEMIA
			HRANICA KATASTRÁLNEHO ÚZEMIA
			HRANICA ZASTAVANÉHO ÚZEMIA OBCE V KN
			HRANICA OCHRANNÉHO PÁSMA CESTNÝCH KOMUNIKÁCIÍ
			HRANICA OCHRANNÉHO PÁSMA ŽELEZNICE
			HRANICA OCHRANNÉHO PÁSMA AREÁLOVÉHO
			HRANICA OCHRANNÉHO PÁSMA VZDUŠNÝCH VEDENÍ
			PLOCHY ZASTAVANÉ A PLOCHY ZELENÉ POD ĽA KN
			PLOCHY VODNÝCH TOKOV / VODOHOSPOD. NÁDRŽÍ
			PLOCHY LES. POZEMKOV PODĽA LHP / PODĽA KN
			PLOCHY ORNEJ PÔDY
			PLOCHY SADOV A ZÁHRAD
			ZATÁPANÉ ÚZEMIE / PLOCHA HYDROMELIOR. ZARIADENÍ
			SVAHOVÉ DEFORMÁCIE
			HRANICA OCHRANNÉHO PÁSMA PAMIAŤOK
			ARCHEOLOGICKÁ LOKALITA / PAMIAŤKY
			KOMUNIKÁCIE
			ŽELEZNIČNÁ TRATĽ / ŽELEZNIČNÁ VLEČKA
			ŽELEZNIČNÁ STANICA / ŽELEZNIČNÁ ZASTÁVKA
			400 kV VZDUŠNÉ VEDENIE ELEKTRICKEJ ENERGIE
			DVOJLINKA 110 kV VZDUŠNÉHO VEDENIA EL. ENERGIE
			DVOJLINKA 22 kV VZDUŠNÉHO VEDENIA EL. ENERGIE
			JEDNODUCHÁ 22 kV VZDUŠNÁ LINKA EL. ENERGIE
			22 kV KÁBLOVÉ VEDENIE ELEKTRICKEJ ENERGIE

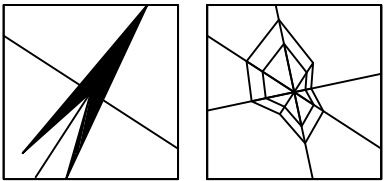

974 00 BANSKÁ BYSTRICA, UL.PARTIZÁNSKA 71, TEL. + FAX: 048/411 28 43, MOBIL: 0905 637 136



AUTORIZOVANÝ ARCHITEKT ING.ARCH. PETER VALKOVIČ

VEDÚCI PROJEKTANT: ING.ARCH. PETER VALKOVIČ			INVESTOR OBEC SLOVENSKÁ ĽUPČA	
PROFESIA	ZODPOVEDNÝ PROJEKTANT	PODPIS		
URBANIZMUS	ING. ARCH. P. ADAMCZAKOVÁ			
EL. ENERGIA	ING. ŠTEFAN TROPP			
TELEKOMUNIKÁCIE	ING. ŠTEFAN TROPP			
			DÁTUM	08 / 2018
			MIERKA	Č. VÝKRESU
PREDMET VÝKRESU: VEREJNÉ TECHNICKÉ VYBAVENIE ENERGETIKA, ZÁSOBOVANIE EL. ENERGIU, TELEKOMUNIKÁCIE			1 : 5 000	10