


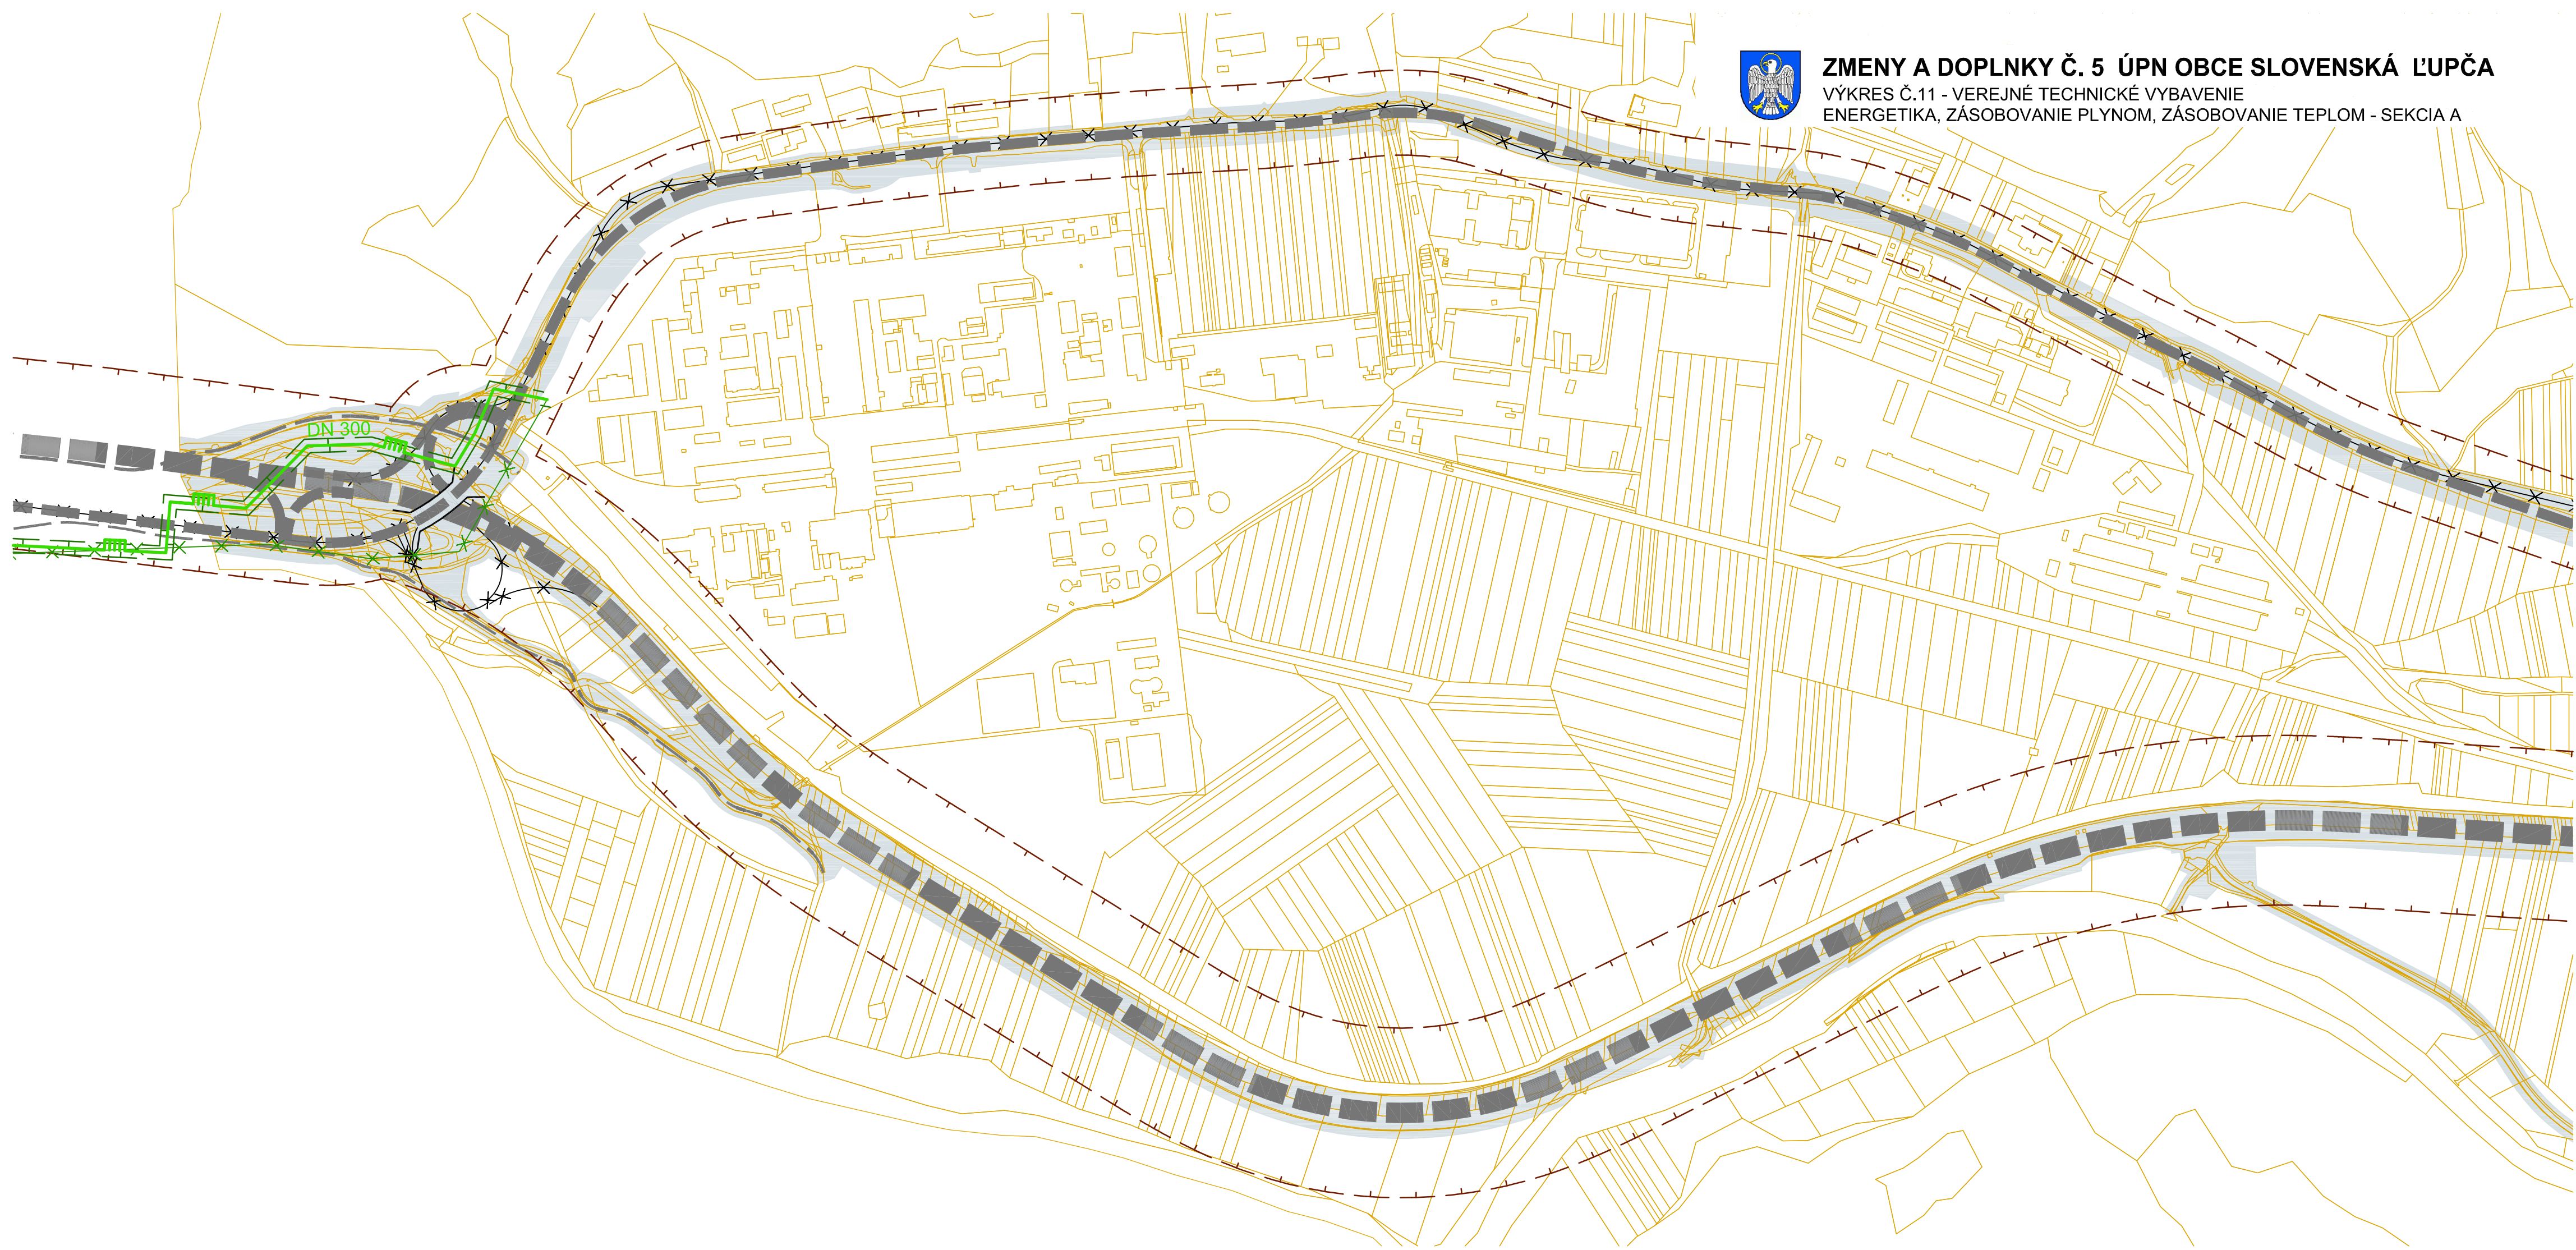

ZMENY A DOPLNKY Č. 5 ÚPN OBCE SLOVENSKÁ ĽUPČA

VÝKRES Č.11 - VEREJNÉ TECHNICKÉ VYBAVENIE

ENERGETIKA, ZÁSOBOVANIE PLYNOM, ZÁSOBOVANIE TEPLOM - SEKCIA A






ÚZEMNÝ PLÁN OBCE SLOVENSKÁ ĽUPČA

VÝKRES Č.11 - VEREJNÉ TECHNICKÉ VYBAVENIE
ENERGETIKA, ZÁSOBOVANIE PLYNOM, ZÁSOBOVANIE TEPLOM - SEKCIA A

OBVOD 02 - BIOTIKA, PRÍBOJ

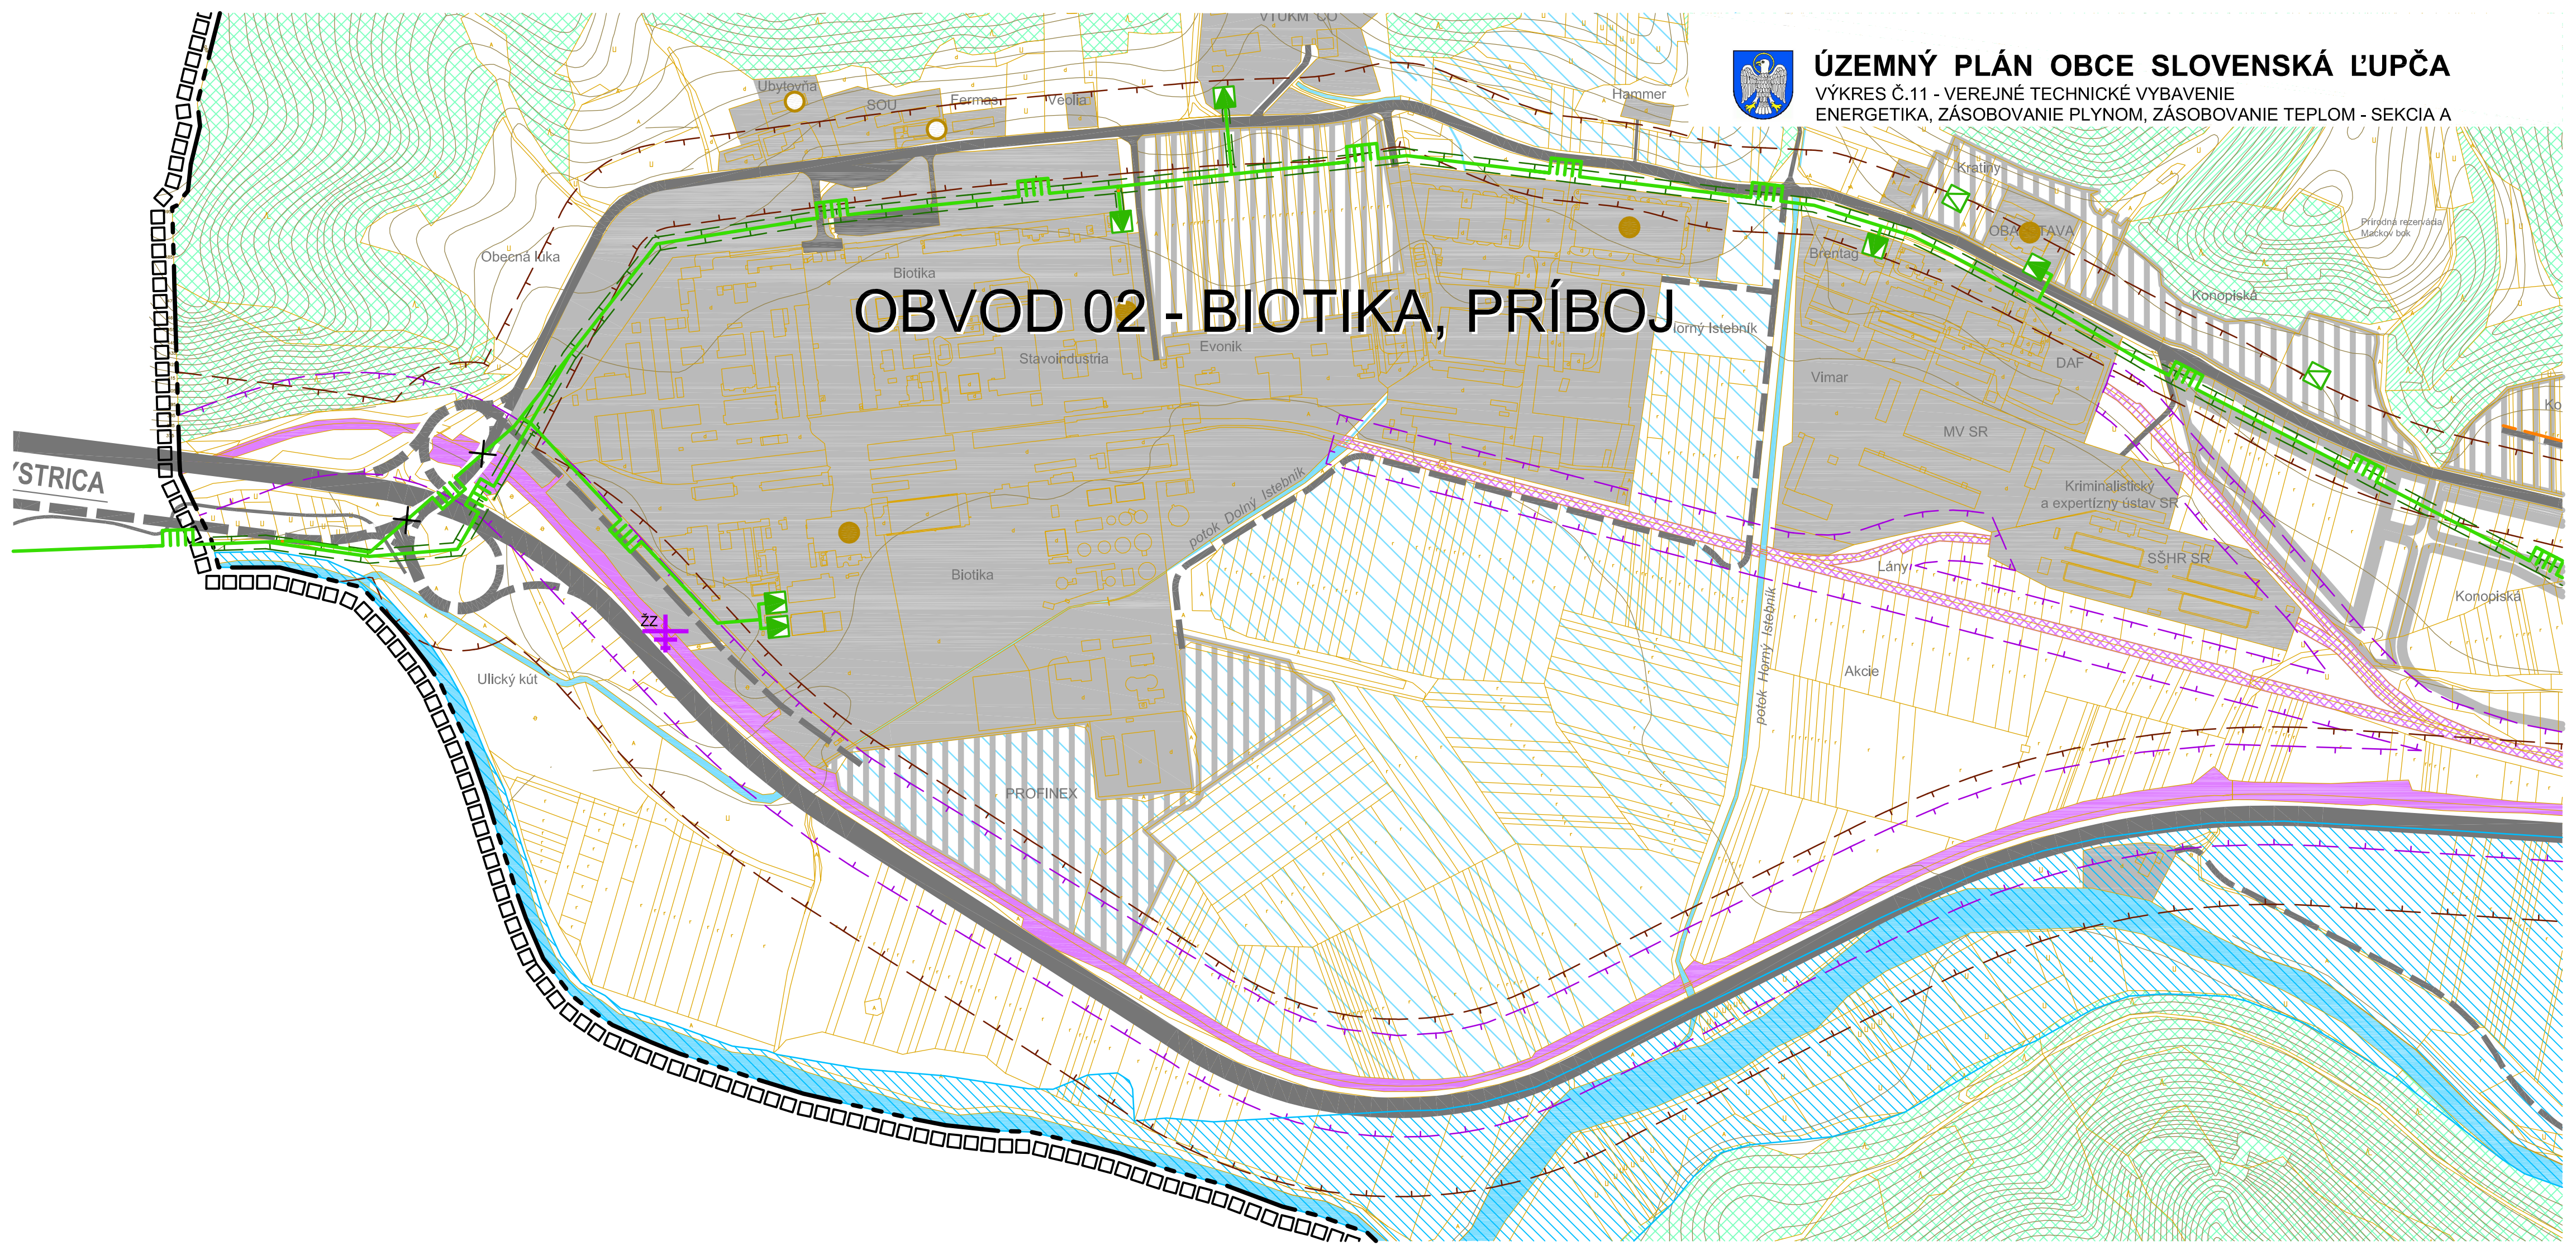





ZMENY A DOPLNKY Č. 5 ÚPN OBCE SLOVENSKÁ ĽUPČA

VÝKRES Č.11 - VEREJNÉ TECHNICKÉ VYBAVENIE

ENERGETIKA, ZÁSOBOVANIE PLYNOM, ZÁSOBOVANIE TEPLOM - SEKCIA B

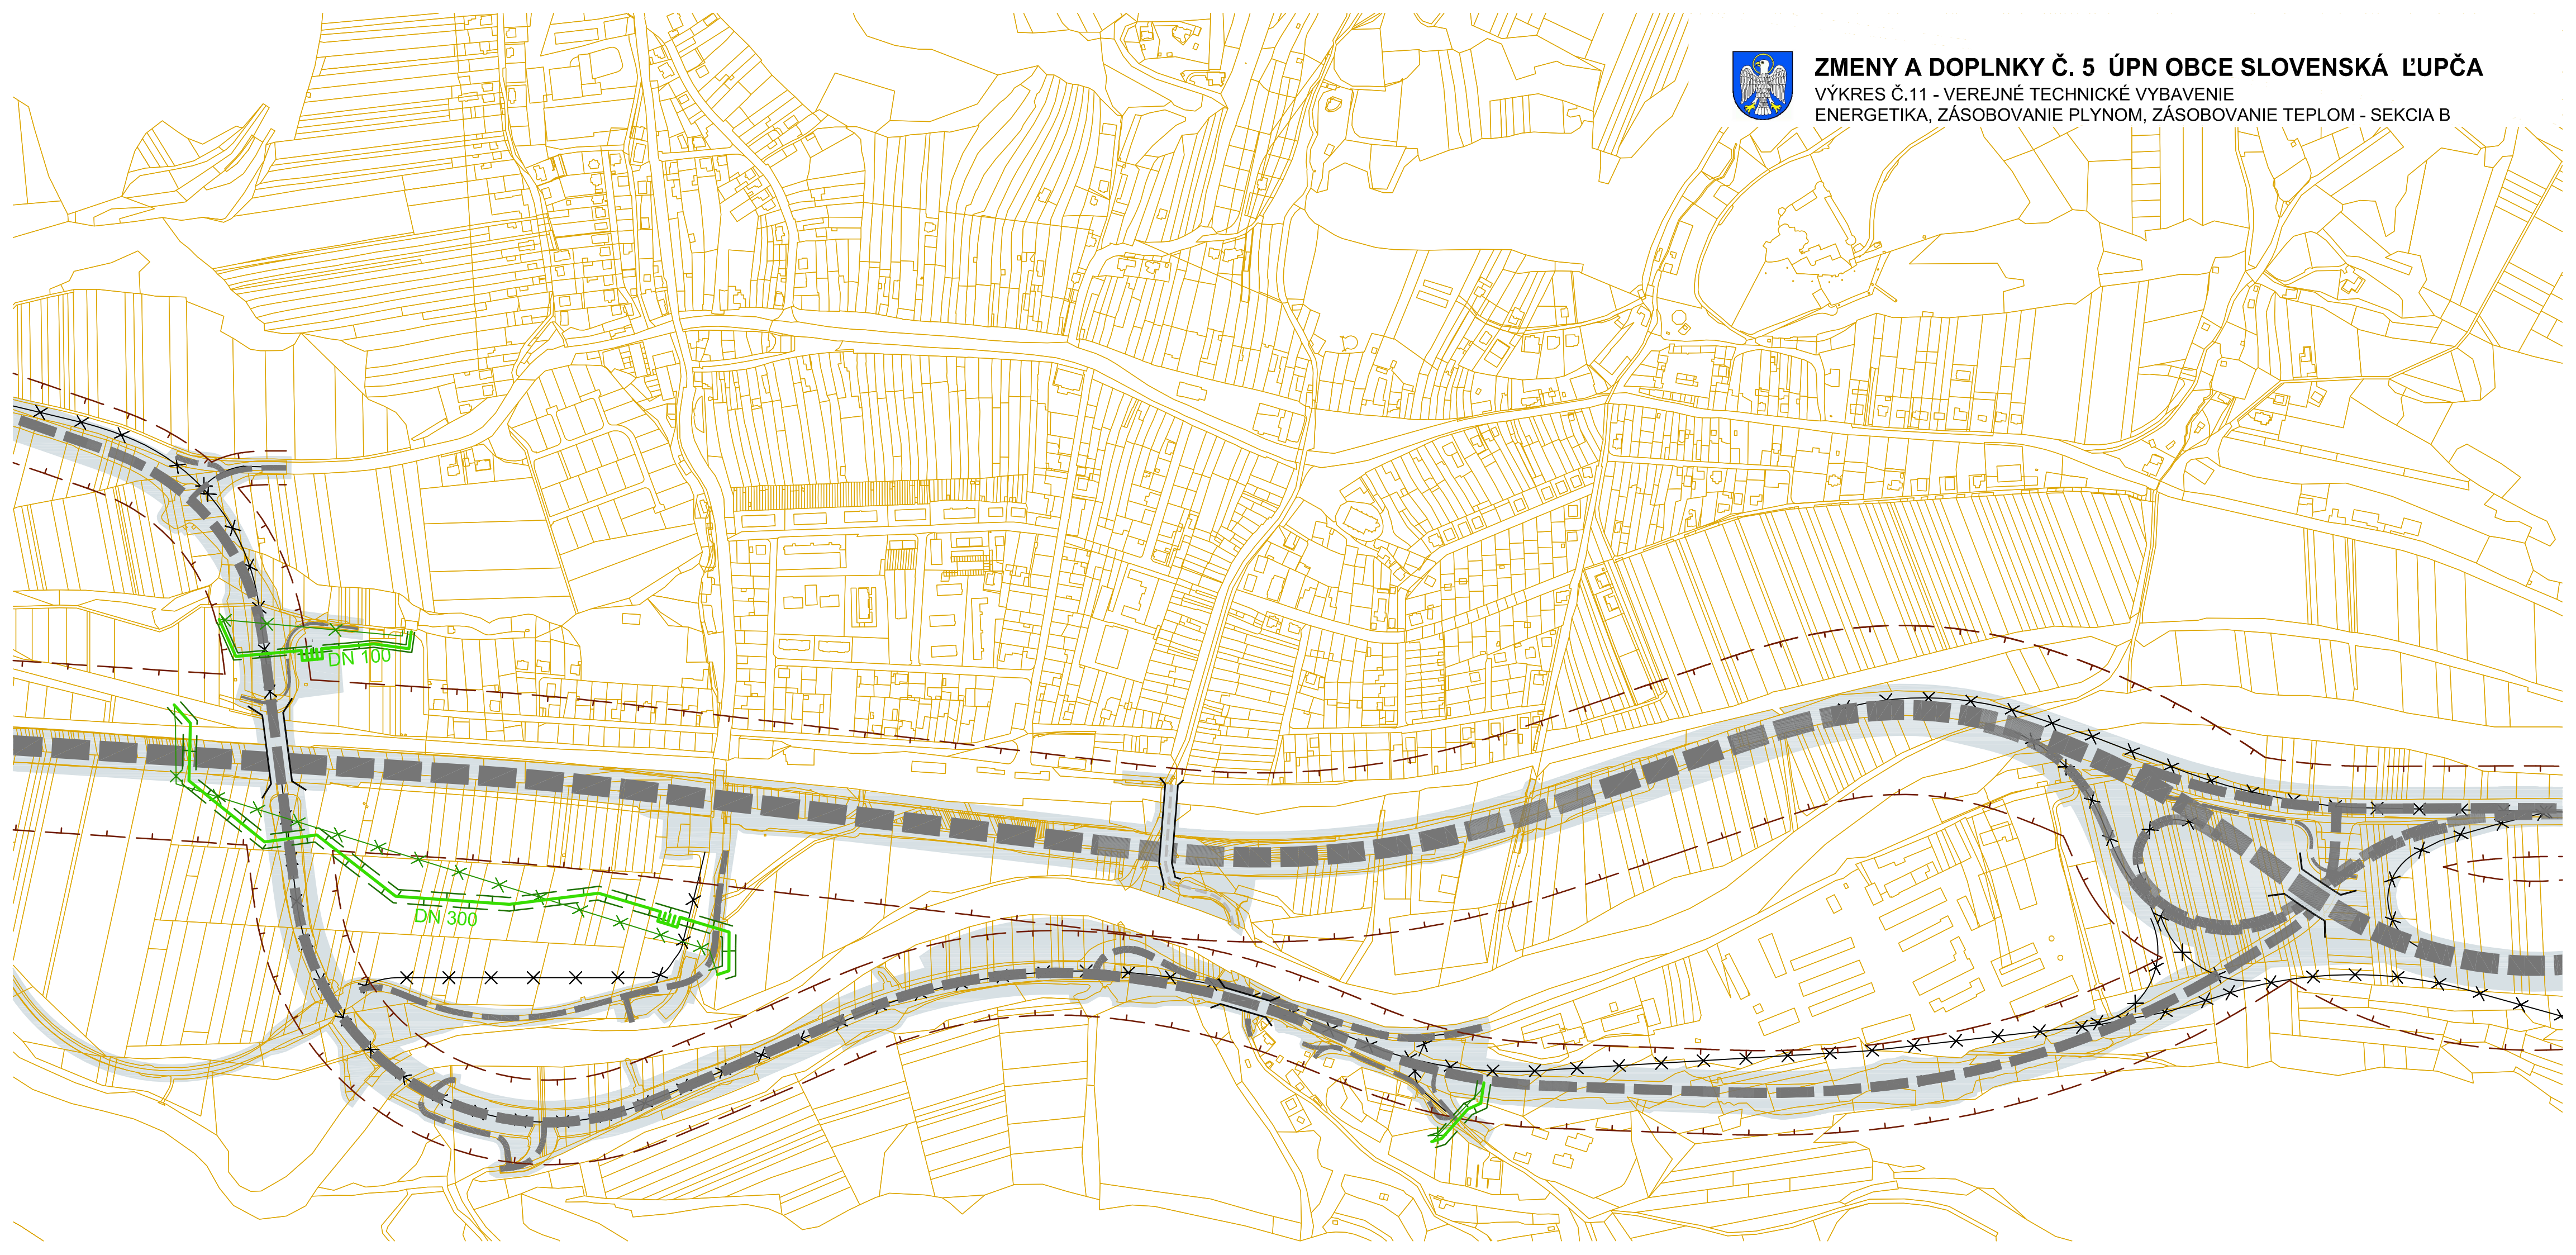

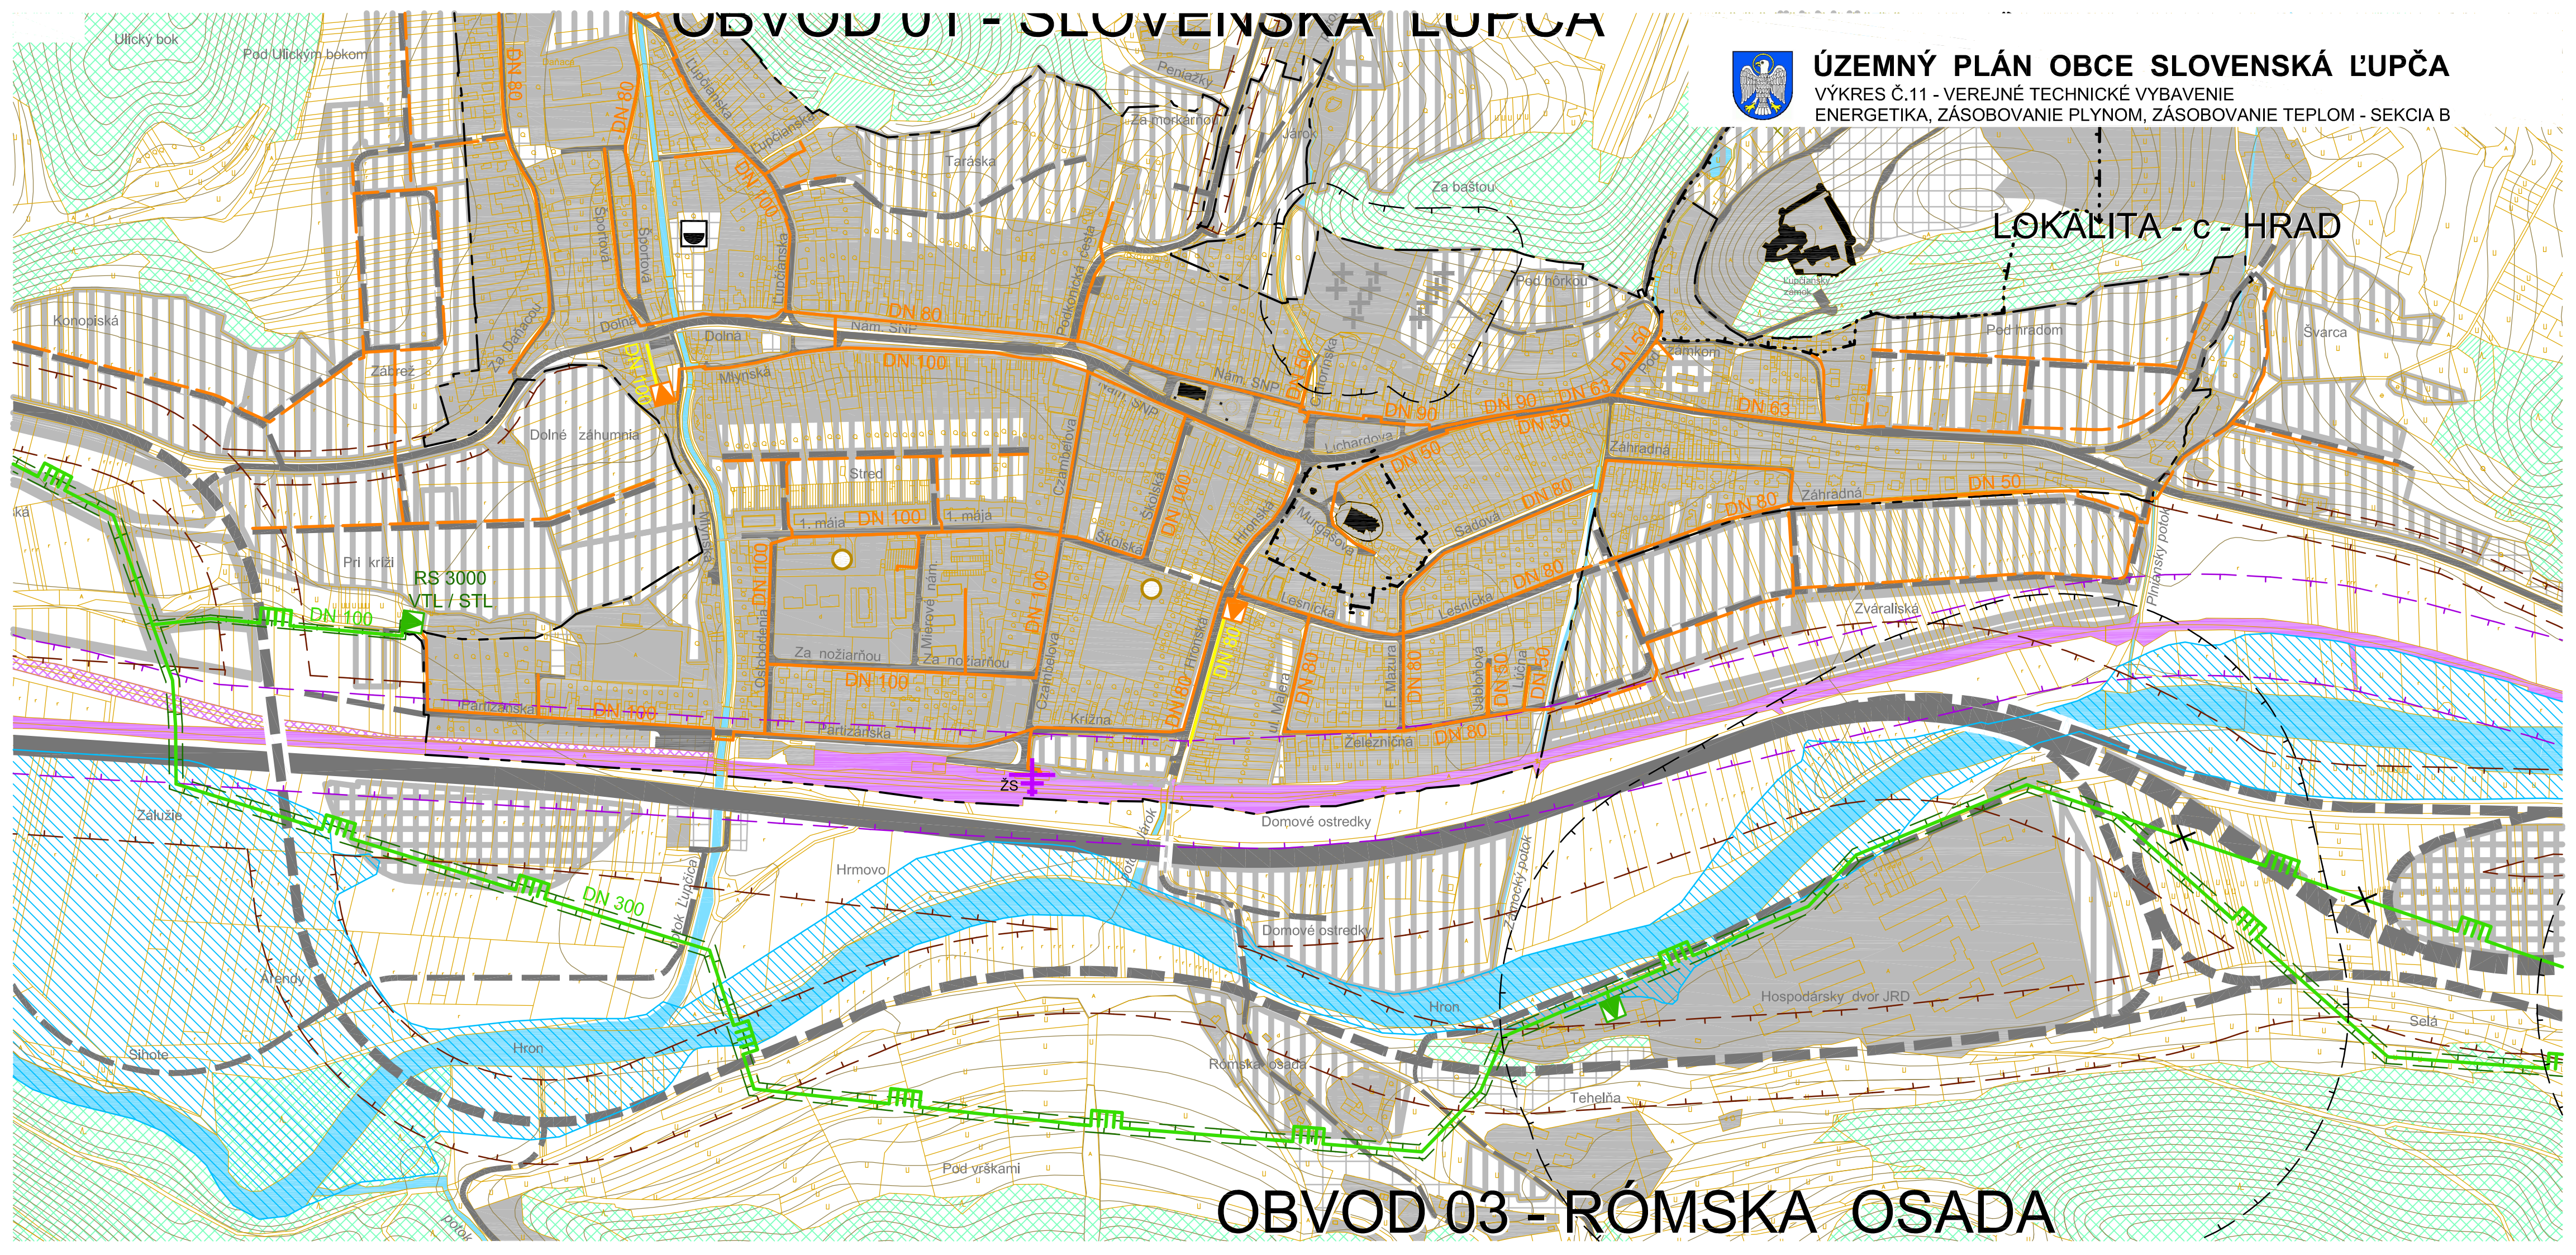


ÚZEMNÝ PLÁN OBCE SLOVENSKÁ ĽUPČA

VÝKRES Č.11 - VEREJNÉ TECHNICKÉ VYBAVENIE
ENERGETIKA, ZÁSOBOVANIE PLYNOM, ZÁSOBOVANIE TEPLOM - SEKCIA B

LOKALITA - c - HRAD

OBVOD 03 - RÓMSKA OSADA

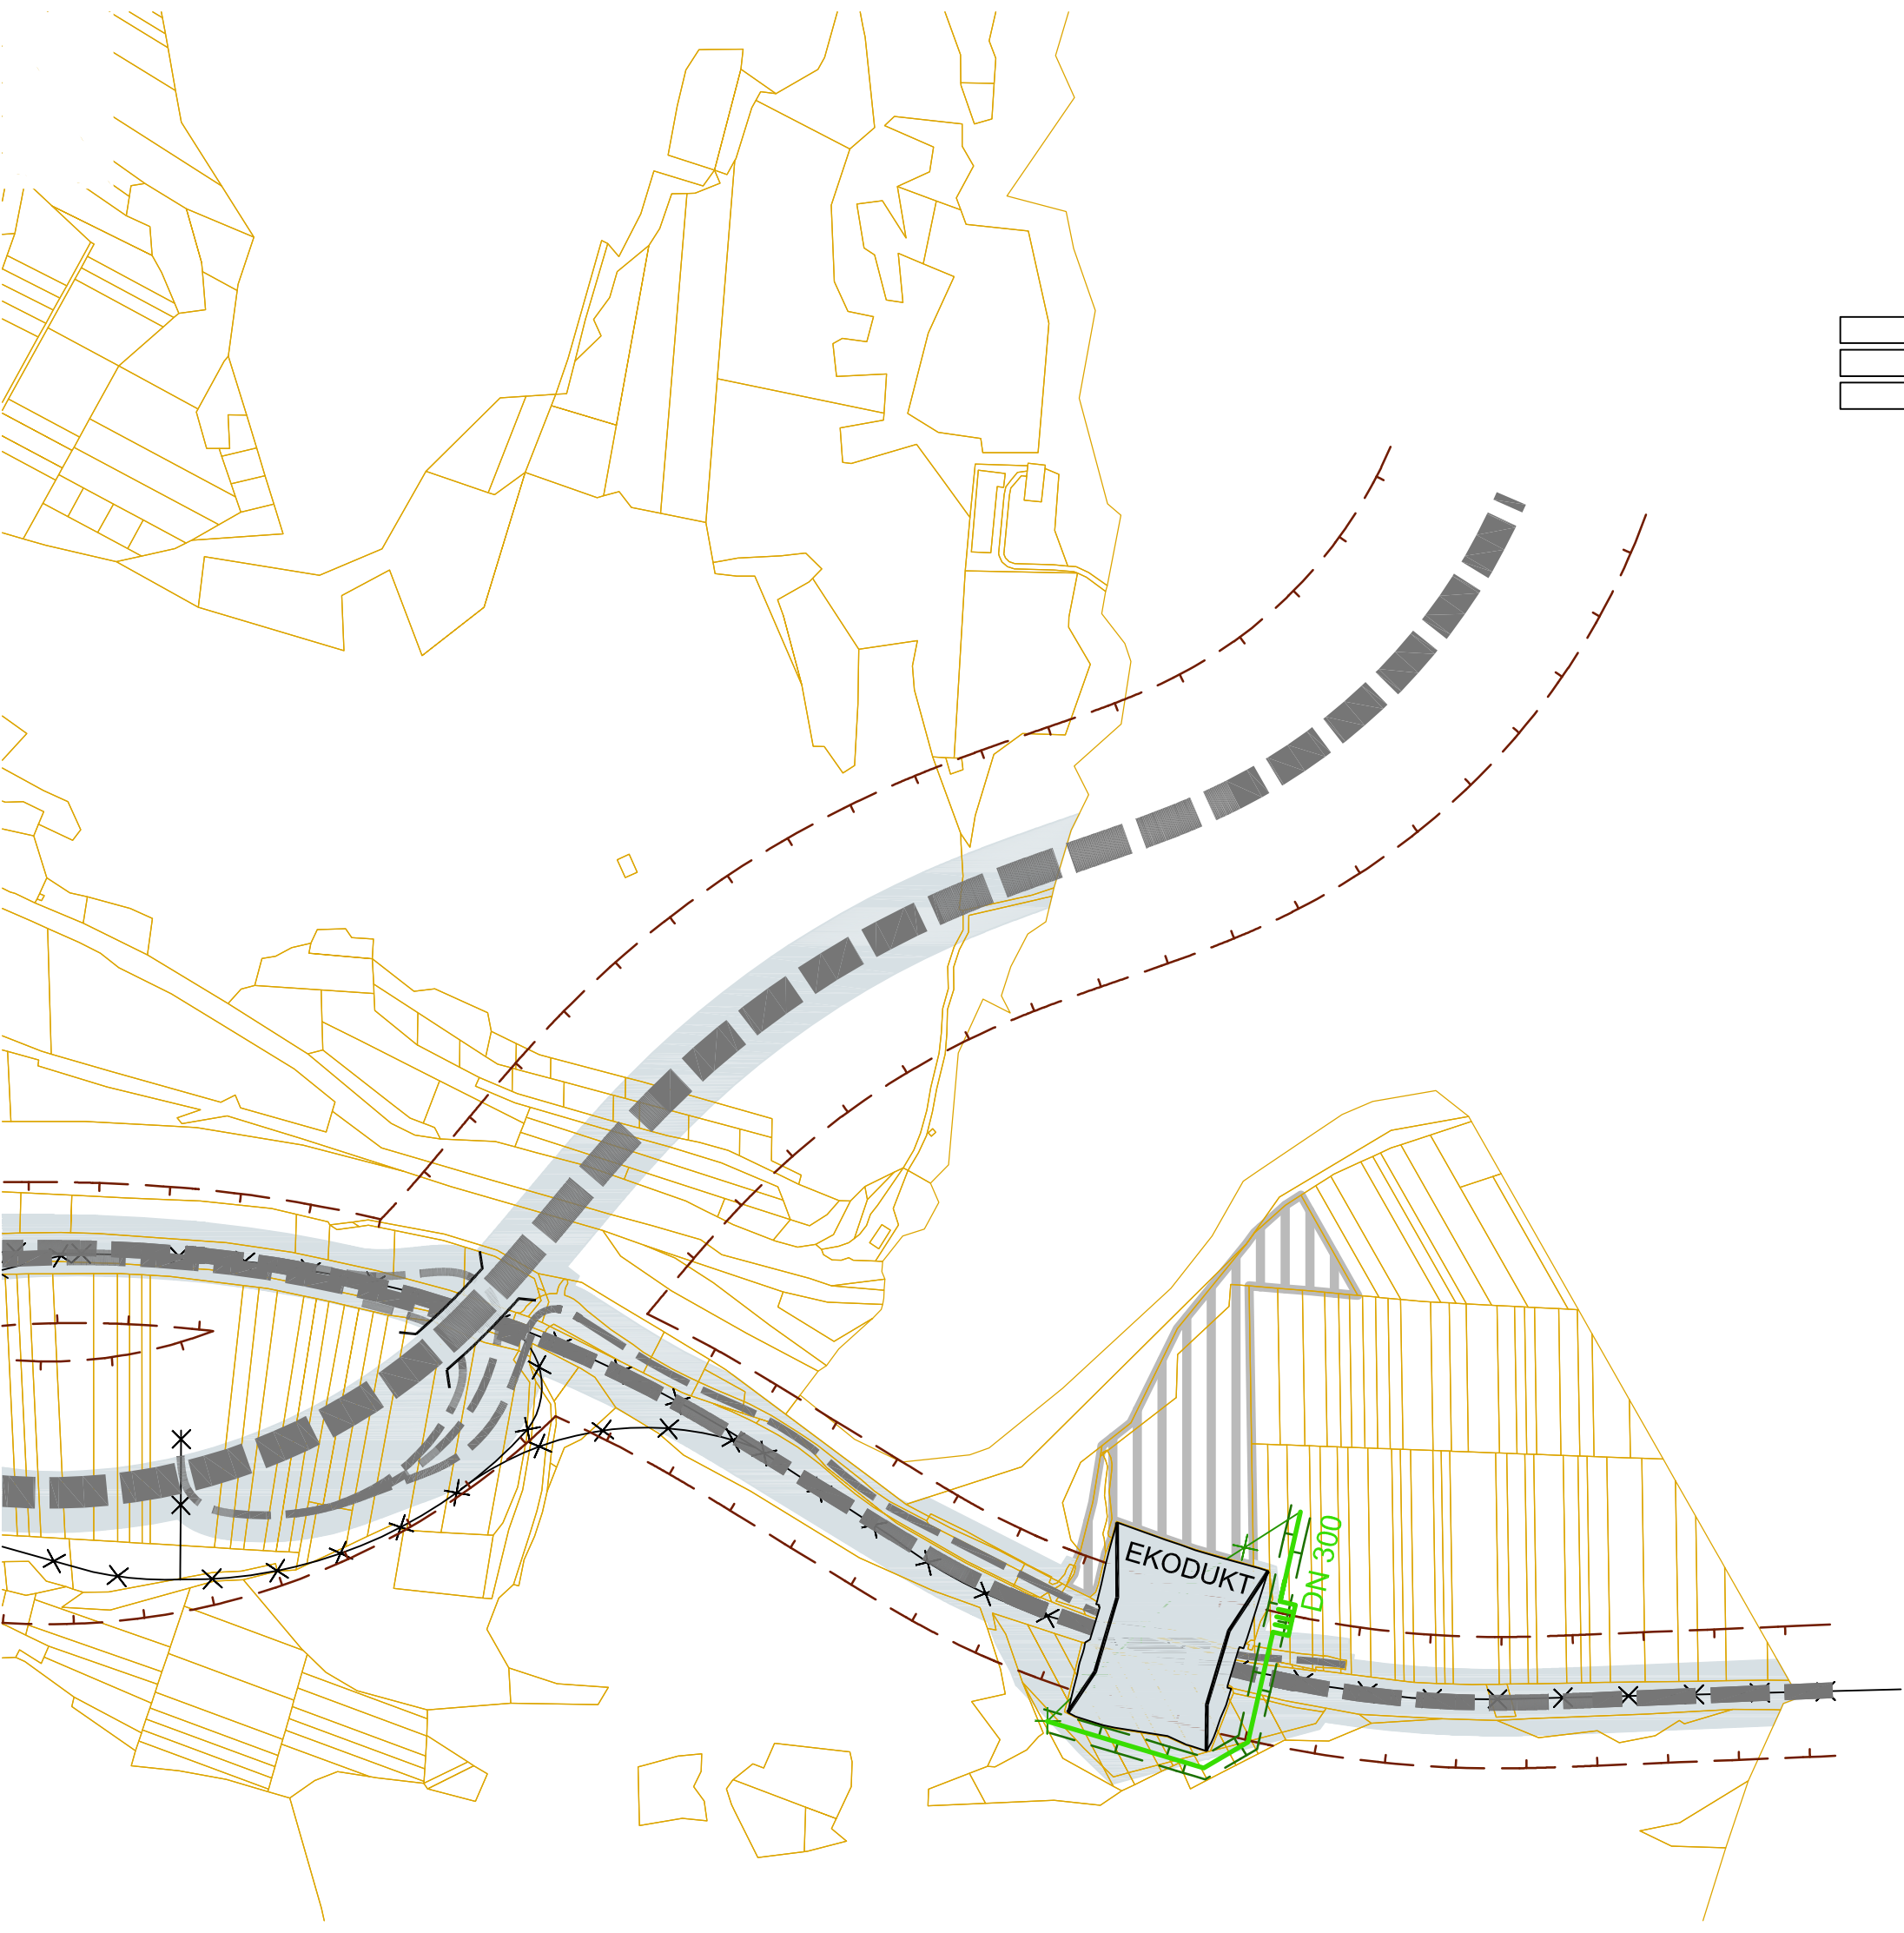

PLOCHY KOMUNIKAČNÝCH KORIDOROV

VYPUSTENIE NAVRHOVANEJ TRASY KOMUNIKÁCIE Z ÚPN

VYPUSTENIE VTL PLYNOVODU Z ÚPN



ZMENY A DOPLNKY Č. 5 ÚPN OBCE SLOVENSKÁ ĽUPČA

VÝKRES Č.11 - VEREJNÉ TECHNICKÉ VYBAVENIE

ENERGETIKA, ZÁSOBOVANIE PLYNOM, ZÁSOBOVANIE TEPLOM

STAV

NÁVRH

VÝHLAD

HRANICA OCHRANNÉHO PÁSMA CESTNÝCH KOMUNIKÁCIÍ

PLOCHY ZASTAVANÉ A PLOCHY ZELENÉ POD ĽA KN

PLOCHY VODNÝCH TOKOV / VODOHOSPOD. NÁDR ŽÍ

KOMUNIKÁCIE


VTL PLYNOVOD

OCHRANNÉ PÁSMO VTL PLYNOVODU

SEKCIA A

SEKCIA B


SEKCIA C

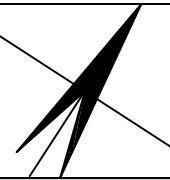

VEDÚCI PROJEKTANT: ING.ARCH. PETRA ADAMCZAKOVÁ					
PROFESIA		ZODPOVEDNÝ PROJEKTANT			PODPIS
URBANIZMUS	ING. ARCH. P. ADAMCZAKOVÁ				
	ING. ARCH. M. ADAMCZAK				
ZMENY A DOPLNKY Č. 5 ÚZEMNÉHO PLÁNU OBCE SLOVENSKÁ ĽUPČA				INVESTOR OBEC SLOVENSKÁ ĽUPČA	
				DÁTUM	10 / 2020
				MIERKA	Č. VÝKRESU
PREDMET VÝKRESU: VEREJNÉ TECHNICKÉ VYBAVENIE				1 : 5 000	11
ENERGETIKA, ZÁSOBOVANIE PLYNOM, ZÁSOBOVANIE TEPLOM					



STAV	NÁVRH	VÝHLAD	
			HRANICA RIEŠENÉHO ÚZEMIA
			HRANICA KATASTRÁLNEHO ÚZEMIA
			HRANICA ZASTAVANÉHO ÚZEMIA OBCE V KN
			HRANICA OCHRANNÉHO PÁSMO CESTNÝCH KOMUNIKÁCIÍ
			HRANICA OCHRANNÉHO PÁSMO ŽELEZNICE
			HRANICA OCHRANNÉHO PÁSMO AREÁLOVÉHO
			PLOCHY ZASTAVANÉ A PLOCHY ZELENE POD ĽA KN
			PLOCHY VODNÝCH TOKOV / VODOHOSPOD. NÁDR ŽI
			PLOCHY LES. POZEMKOV PODĽA LHP / PODĽA KN
			PLOCHY ORNEJ PÔDY
			PLOCHY SADOV A ZÁHRAD
			ZATÁPANÉ ÚZEMIE / PLOCHA HYDROMELIOR. ZARIADENÍ
			SVAHOVÉ DEFORMÁCIE
			HRANICA OCHRANNÉHO PÁSMO PAMIAТОK
			ARCHEOLOGICKÁ LOKALITA / PAMIA TKY
			KOMUNIKÁCIE
			ŽELEZNIČNÁ TRÁŤ / ŽELEZNIČNÁ VLEČKA
			ŽELEZNIČNÁ STANICA / ŽELEZNIČNÁ ZASTÁVKA
			VTL PLYNOVOD
			OCHRANNÉ PÁSMO VTL PLYNOVODU
			REGULAČNÁ STANICA PLYNU VTL / STL
			STL PLYNOVOD
			REGULAČNÁ STANICA STL / NTL
			NTL PLYNOVOD

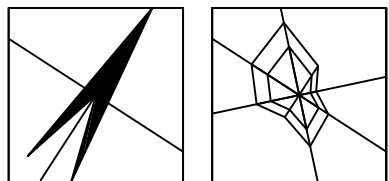

974 00 BANSKÁ BYSTRICA, UL.PARTIZÁNSKA 71, TEL. + FAX: 048/411 28 43, MOBIL: 0905 637 136



AUTORIZOVANÝ ARCHITEKT ING.ARCH. PETER VALKOVIČ

VEDÚCI PROJEKTANT: ING.ARCH. PETER VALKOVIČ				
PROFESIA		ZODPOVEDNÝ PROJEKTANT		PODPIS
URBANIZMUS	ING. ARCH. P. ADAMCZAKOVÁ			
ZÁSOB. PLYNOM	ING. PAVOL HLINKA			
ZÁSOB. TEPLOM	ING. EVA PODHORSKÁ			
ÚZEMNÝ PLÁN OBCE SLOVENSKÁ ĽUPČA				
INVESTOR			OBEC SLOVENSKÁ ĽUPČA	
DÁTUM				08 / 2018
MIERKA			Č. VÝKRESU	
PREDMET VÝKRESU: VEREJNÉ TECHNICKÉ VYBAVENIE			1 : 5 000	11
ENERGETIKA, ZÁSOBOVANIE PLYNOM, ZÁSOBOVANIE TEPLOM				